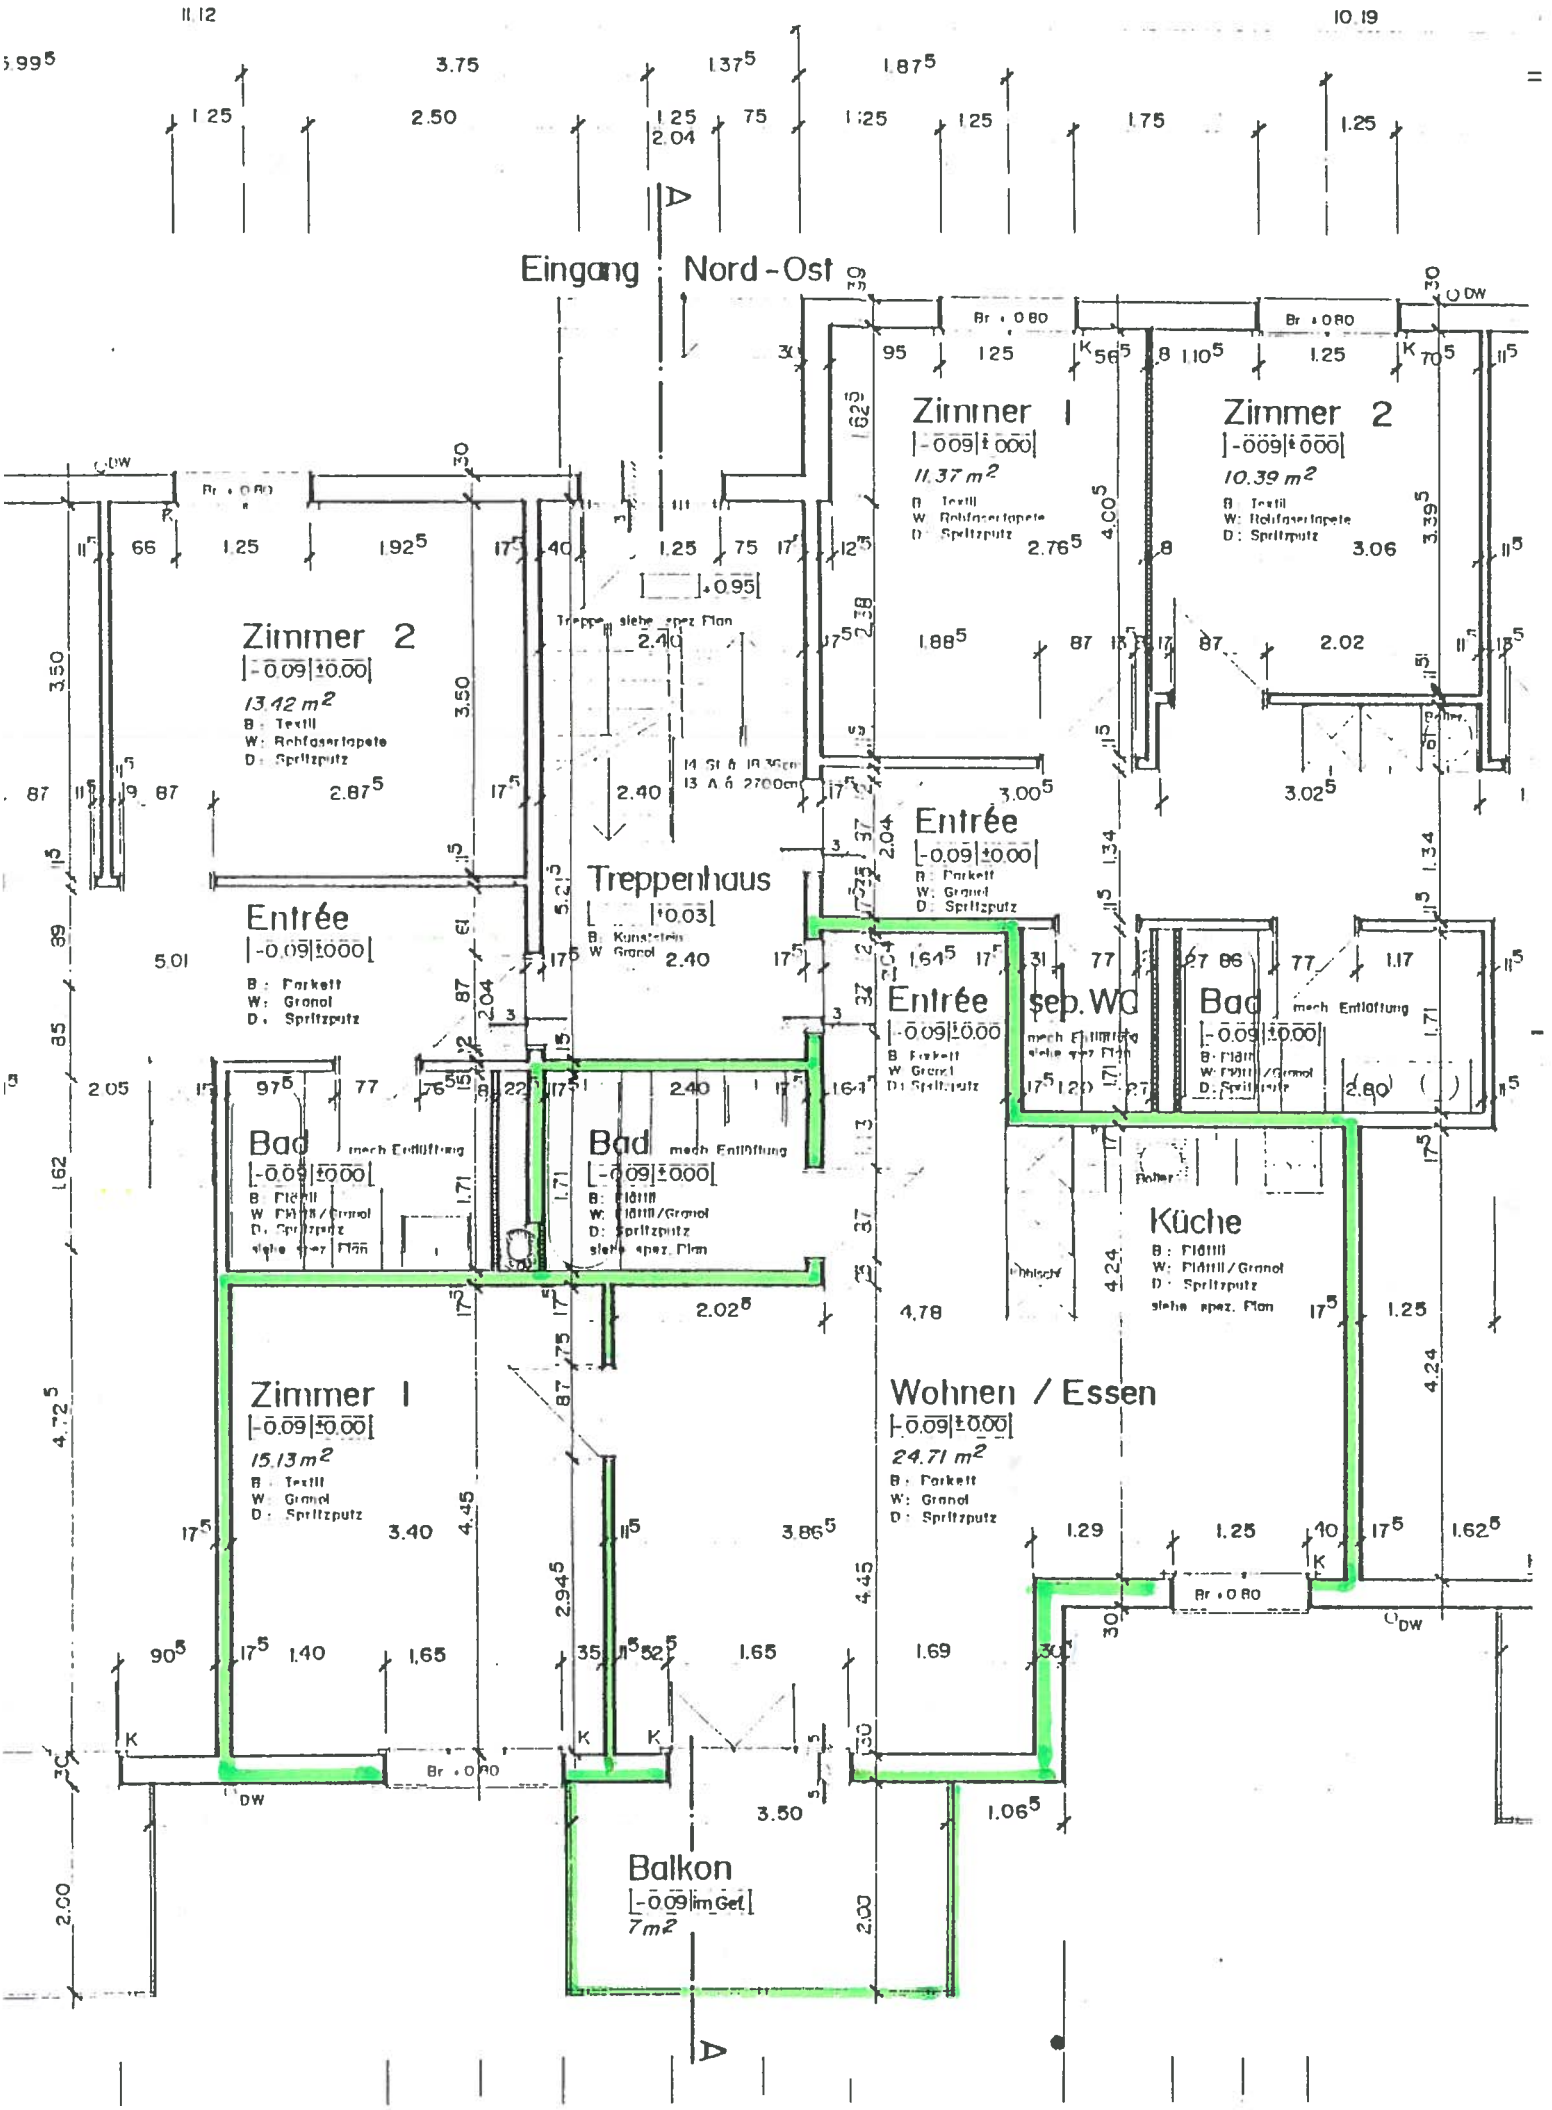

Eingang : Nord - Ost
Zimmer 2
|-0.09|±0.00|
13.42 m²
B : Textil
W: Rohfasertapete
D : Spritzputz
Entrée
|-0.09|±0.00|
B : Parkett
W: Granol
D : Spritzputz
Bad
mech Entlüftung
|-0.09|±0.00|
B: Fliesen
W: Fliesen/Granol
D: Spritzputz
siehe spez. Plan
Zimmer 1
|-0.09|±0.00|
15.13 m²
B : Textil
W: Granol
D : Spritzputz
Treppenhaus
|±0.00|
B: Kunststein
W: Granol
Treppe siehe spez. Plan
Balkon
|-0.09|im Gef.|
7 m²
Zimmer 1
|-0.09|±0.00|
11.37 m²
B : Textil
W: Rohfasertapete
D : Spritzputz
Zimmer 2
|-0.09|±0.00|
10.39 m²
B : Textil
W: Rohfasertapete
D : Spritzputz
Entrée
|-0.09|±0.00|
B : Parkett
W: Granol
D : Spritzputz
Entrée
|-0.09|±0.00|
B: Parkett
W: Granol
D: Spritzputz
sep. WC
mech Entlüftung
siehe spez. Plan
Bad
mech Entlüftung
|-0.09|±0.00|
B: Fliesen
W: Fliesen/Granol
D: Spritzputz
Küche
B : Fliesen
W: Fliesen/Granol
D : Spritzputz
siehe spez. Plan
Wohnen / Essen
|-0.09|±0.00|
24.71 m²
B : Parkett
W: Granol
D : Spritzputz
Br. ± 0.80
DW
K