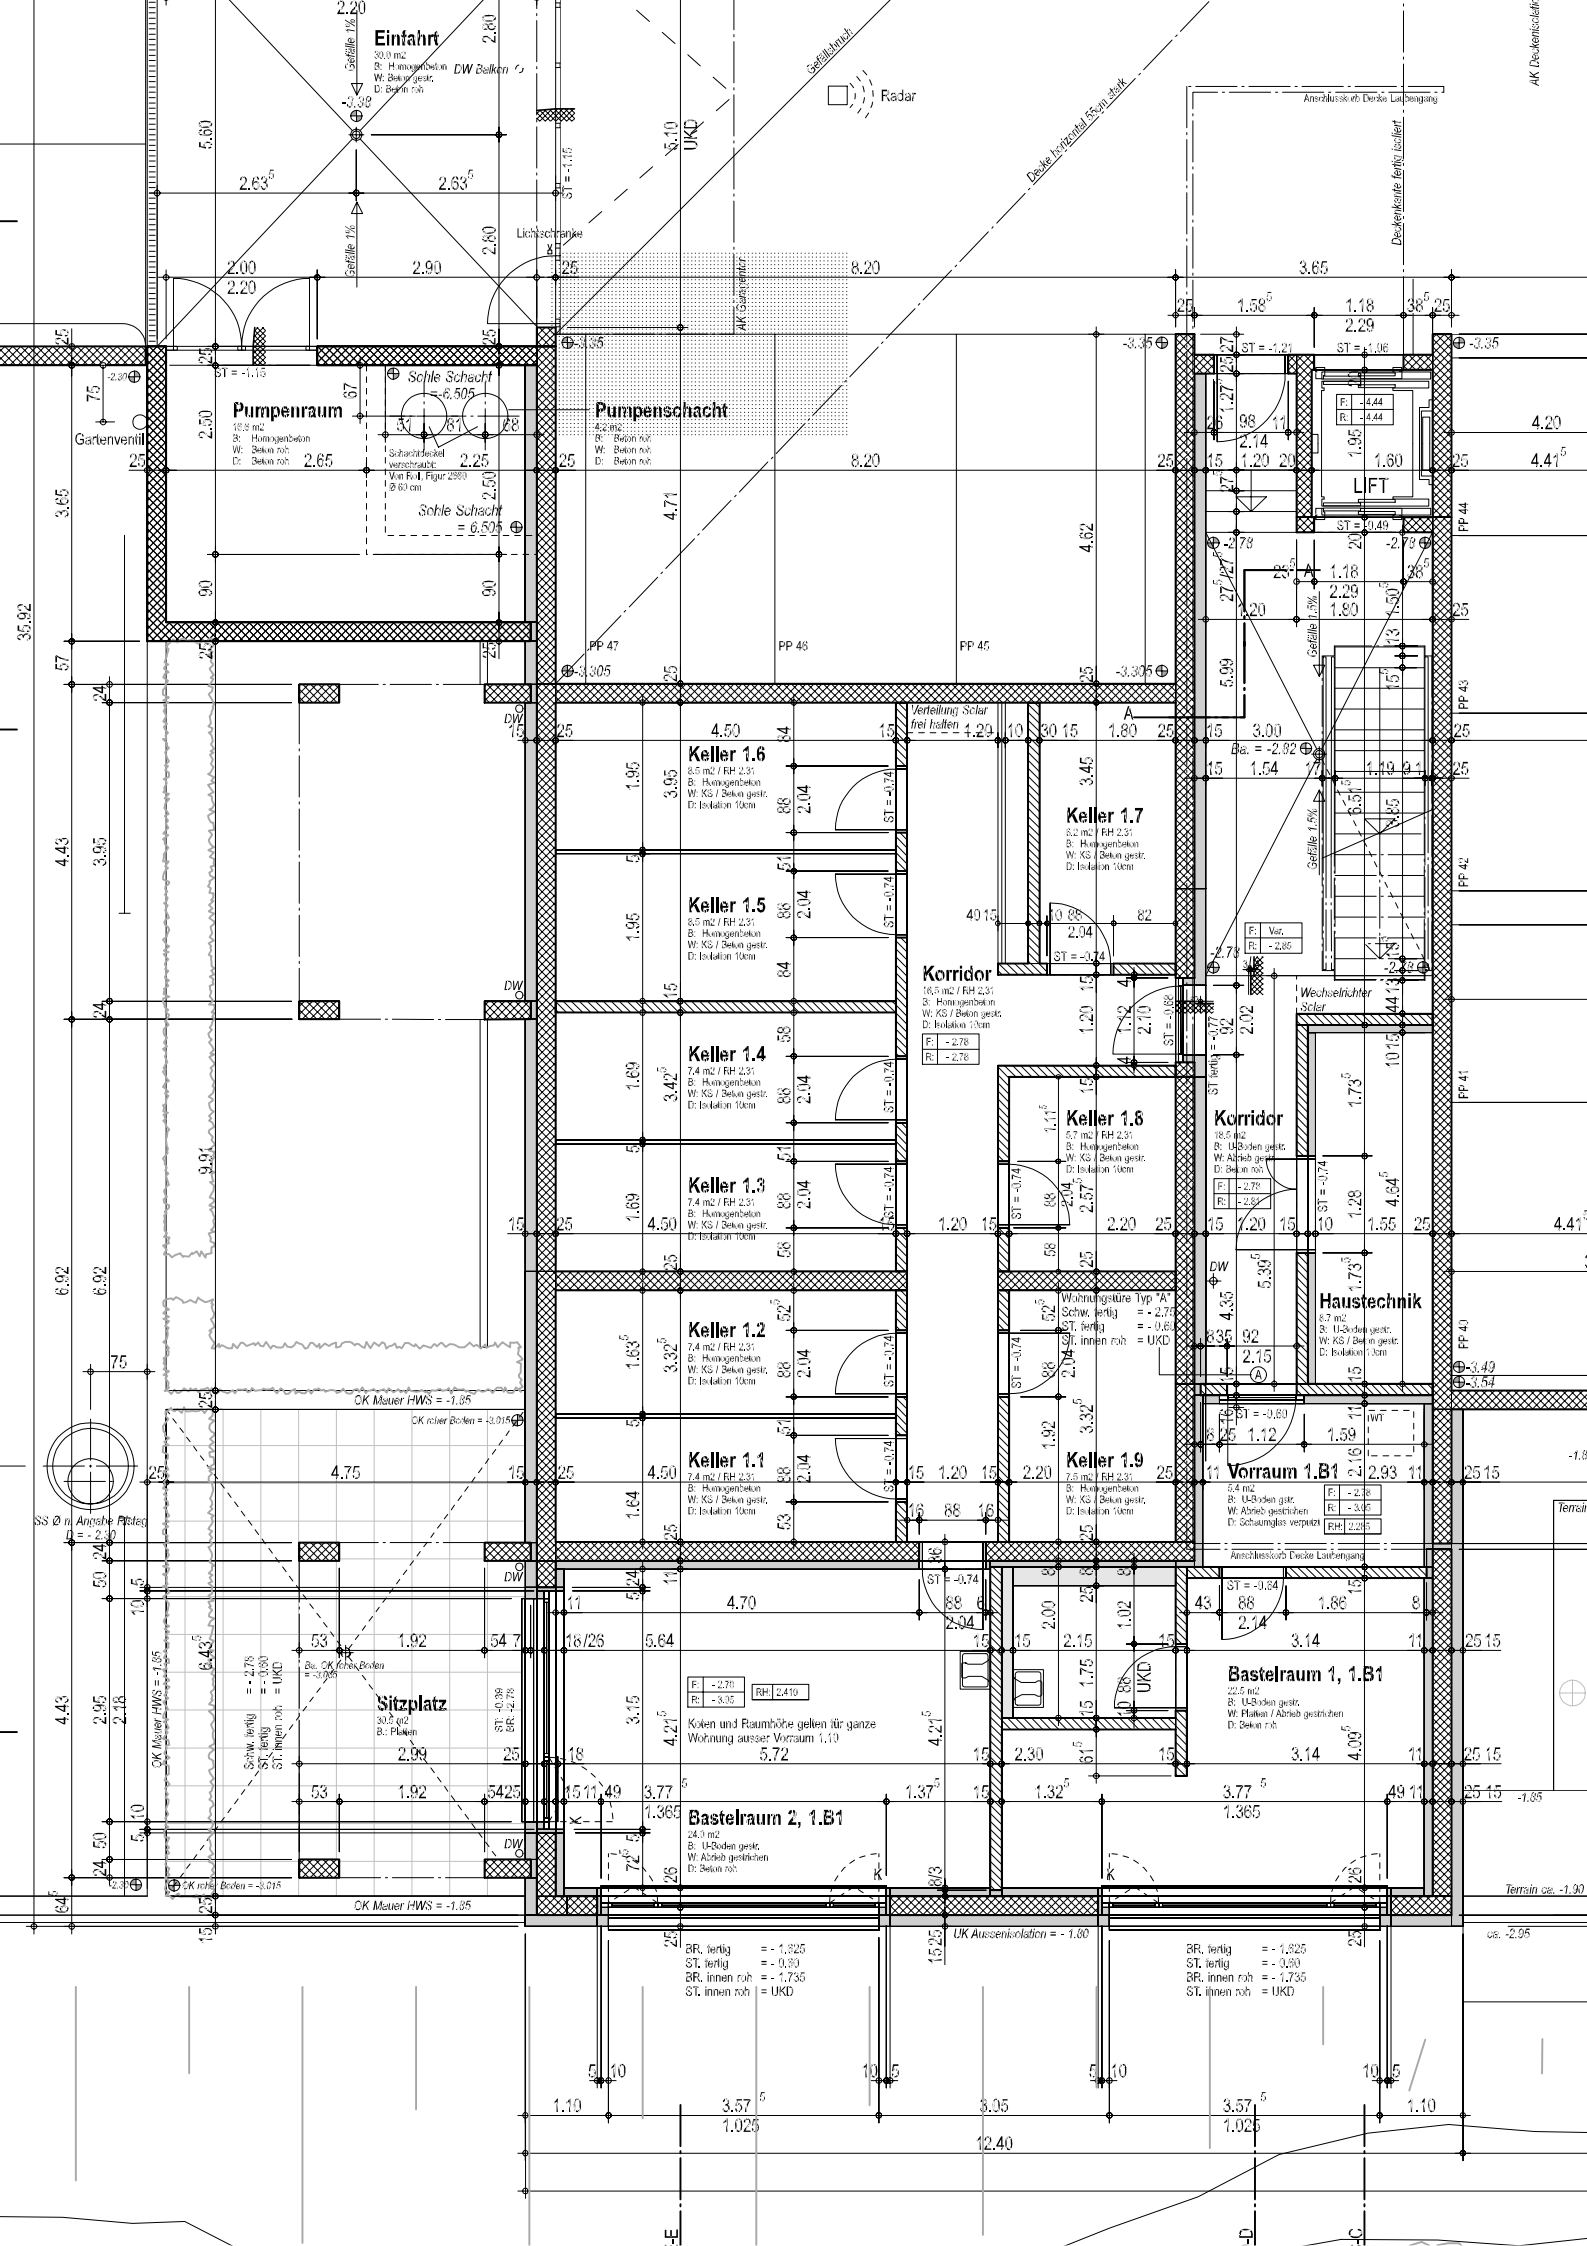

Einfahrt
30,0 m2
B: Hohlgenbeton
W: Beton gestr.
D: Beton roh
DW Bellen
Gefälle 1%
-3.39
Gefällknick
Radar
Anschlusskeb Decke Lichtgang
Decke horizontal 55cm stark
Deckenkante fertig isoliert
AK Deckenisolierung
Lichtschranke
AK Gartenmitte
Pumpenraum
10,8 m2
B: Hohlgenbeton
W: Beton roh
D: Beton roh
Gartenventil
Schle Schacht
= 6.505
Schachtdeckel verschraubt
Von Fa. Figur 2880
Ø 60 cm
Pumpenschacht
4,2 m2
B: Beton roh
W: Beton roh
D: Beton roh
PP 47
PP 46
PP 45
PP 44
PP 43
PP 42
PP 41
PP 40
Verteilung Solar frei halten
Keller 1.6
8,5 m2 / RH 2.31
B: Hohlgenbeton
W: KS / Beton gestr.
D: Isolation 10cm
Keller 1.5
8,5 m2 / RH 2.31
B: Hohlgenbeton
W: KS / Beton gestr.
D: Isolation 10cm
Keller 1.4
7,4 m2 / RH 2.31
B: Hohlgenbeton
W: KS / Beton gestr.
D: Isolation 10cm
Keller 1.3
7,4 m2 / RH 2.31
B: Hohlgenbeton
W: KS / Beton gestr.
D: Isolation 10cm
Keller 1.2
7,4 m2 / RH 2.31
B: Hohlgenbeton
W: KS / Beton gestr.
D: Isolation 10cm
Keller 1.1
7,4 m2 / RH 2.31
B: Hohlgenbeton
W: KS / Beton gestr.
D: Isolation 10cm
Keller 1.7
8,2 m2 / RH 2.31
B: Hohlgenbeton
W: KS / Beton gestr.
D: Isolation 10cm
Keller 1.8
8,7 m2 / RH 2.31
B: Hohlgenbeton
W: KS / Beton gestr.
D: Isolation 10cm
Keller 1.9
7,5 m2 / RH 2.31
B: Hohlgenbeton
W: KS / Beton gestr.
D: Isolation 10cm
Korridor
16,5 m2 / RH 2.31
B: Hohlgenbeton
W: KS / Beton gestr.
D: Isolation 10cm
Korridor
16,5 m2
B: U-Boden gestr.
W: Abrieb gestrichen
D: Beton roh
Wechselrichter Solar
Haustechnik
8,7 m2
B: U-Boden gestr.
W: KS / Beton gestr.
D: Isolation 10cm
Vorraum 1.B1
5,4 m2
B: U-Boden gestr.
W: Abrieb gestrichen
D: Schaumglas verputzt
Bastelraum 1, 1.B1
22,5 m2
B: U-Boden gestr.
W: Platten / Abrieb gestrichen
D: Beton roh
Bastelraum 2, 1.B1
24,3 m2
B: U-Boden gestr.
W: Abrieb gestrichen
D: Beton roh
Sitzplatz
30,2 m2
B: Platten
LIFT
Wohnungstüre Typ "A"
Schw. fertig = -2.75
ST. fertig = -0.60
BR. innen roh = UKD
Koten und Raumhöhe gelten für ganze Wohnung ausser Vorraum 1.10
OK Mauer HWS = -1.95
OK roher Boden = -2.015
UK Aussenisolation = - 1.80
BR. fertig = - 1.825
ST. fertig = - 0.80
BR. innen roh = - 1.735
ST. innen roh = UKD
Termin ca. -1.90
ca. -2.95