SGD
Route de la vanne 2 | 1762 Givisiez
Tél. : 026 463 2720
bla@sgd-architectes.ch

PERMIS

Transformation, agrandissement de la partie habitation et rénovation d'une ferme avec PAC air-eau et panneaux photovoltaïques et thermiques.

1756 La Brillaz (secteur Lovens) Route de Prez 19. Art.509 (117)


Propriétaire:	Promettant-acquéreur/ requérant:	Architecte:
Rossier Morel Annick	**Hélio Ramos**	


298_mercredi, 23 octobre 2024

SGD
Route de la vanne 2 | 1762 Givisiez
Tél. : 026 463 2720
bla@sgd-architectes.ch

298_Transformation, agrandissement de la partie habitation et rénovation d'une ferme avec PAC air-eau et panneaux photovoltaïques et thermiques.
1756 La Brillaz (secteur Lovens) Route de Prez 19. Art.509 (117)
Rossier Morel Annick

298-ENQ-002
Implantation
23.10.2024
éch. 1:200, 1:1000 / A3

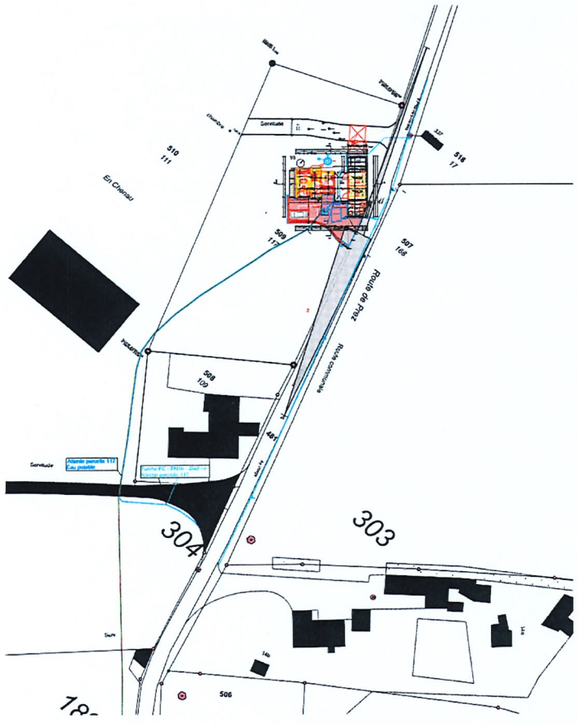


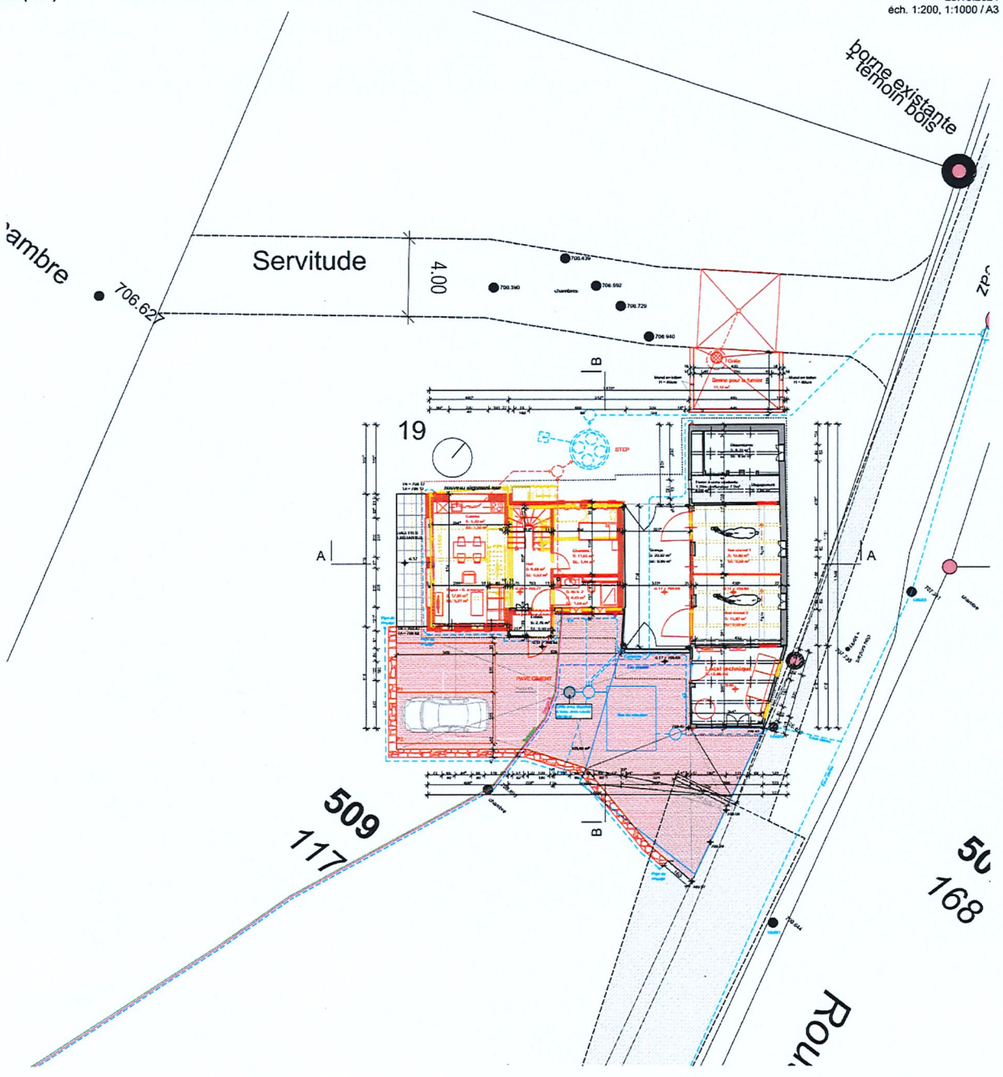

SGD
Route de la verrerie 3 | 1762 Givisiez
Tél. : 026 465 27 20
info@sgd-architectes.ch

298_Transformation, agrandissement de la partie habitation et rénovation d'une ferme avec PAC air-eau et panneaux photovoltaïques et thermiques.
1756 La Brillaz (secteur Lovens) Route de Prez 19. Art.509 (117)
Rossier Morel Annick

298-ENQ-003
Sous-sol
23.10.2024
éch. 1:100 / A3

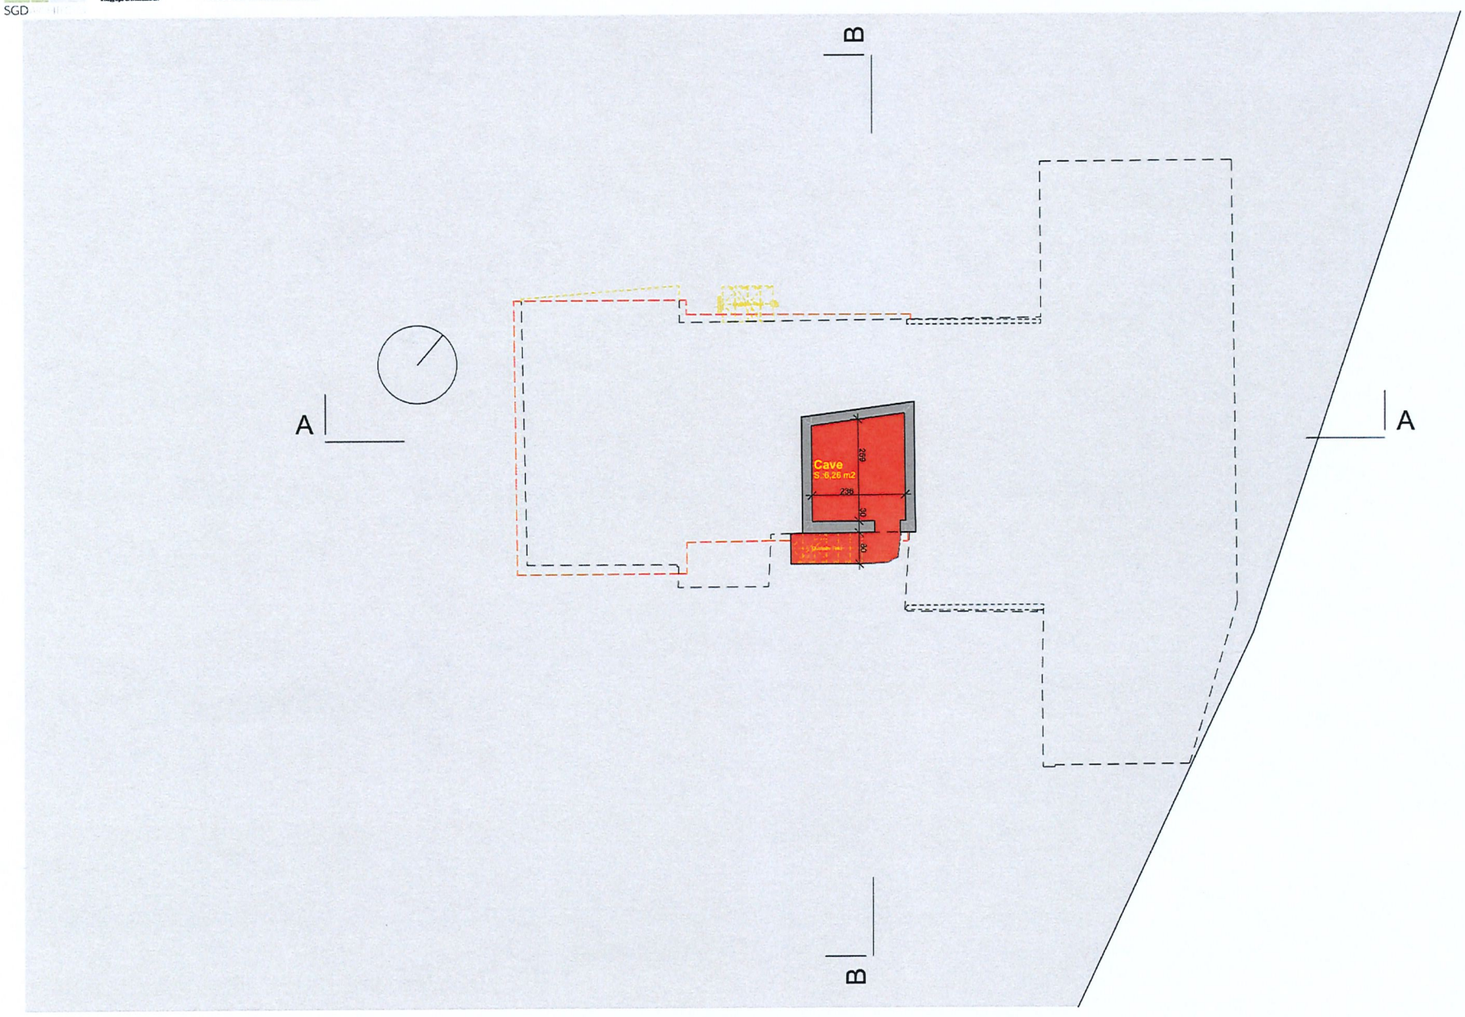


Sous-sol

SGD
Route de la verrerie 3 | 1762 Givisiez
Tél. : 026 465 27 20
info@sgd-architectes.ch

298_Transformation, agrandissement de la partie habitation et rénovation d'une ferme avec PAC air-eau et panneaux photovoltaïques et thermiques.
1756 La Brillaz (secteur Lovens) Route de Prez 19. Art.509 (117)
Rossier Morel Annick

298-ENQ-004
Rez-de-chaussée
23.10.2024
éch. 1:100 / A3

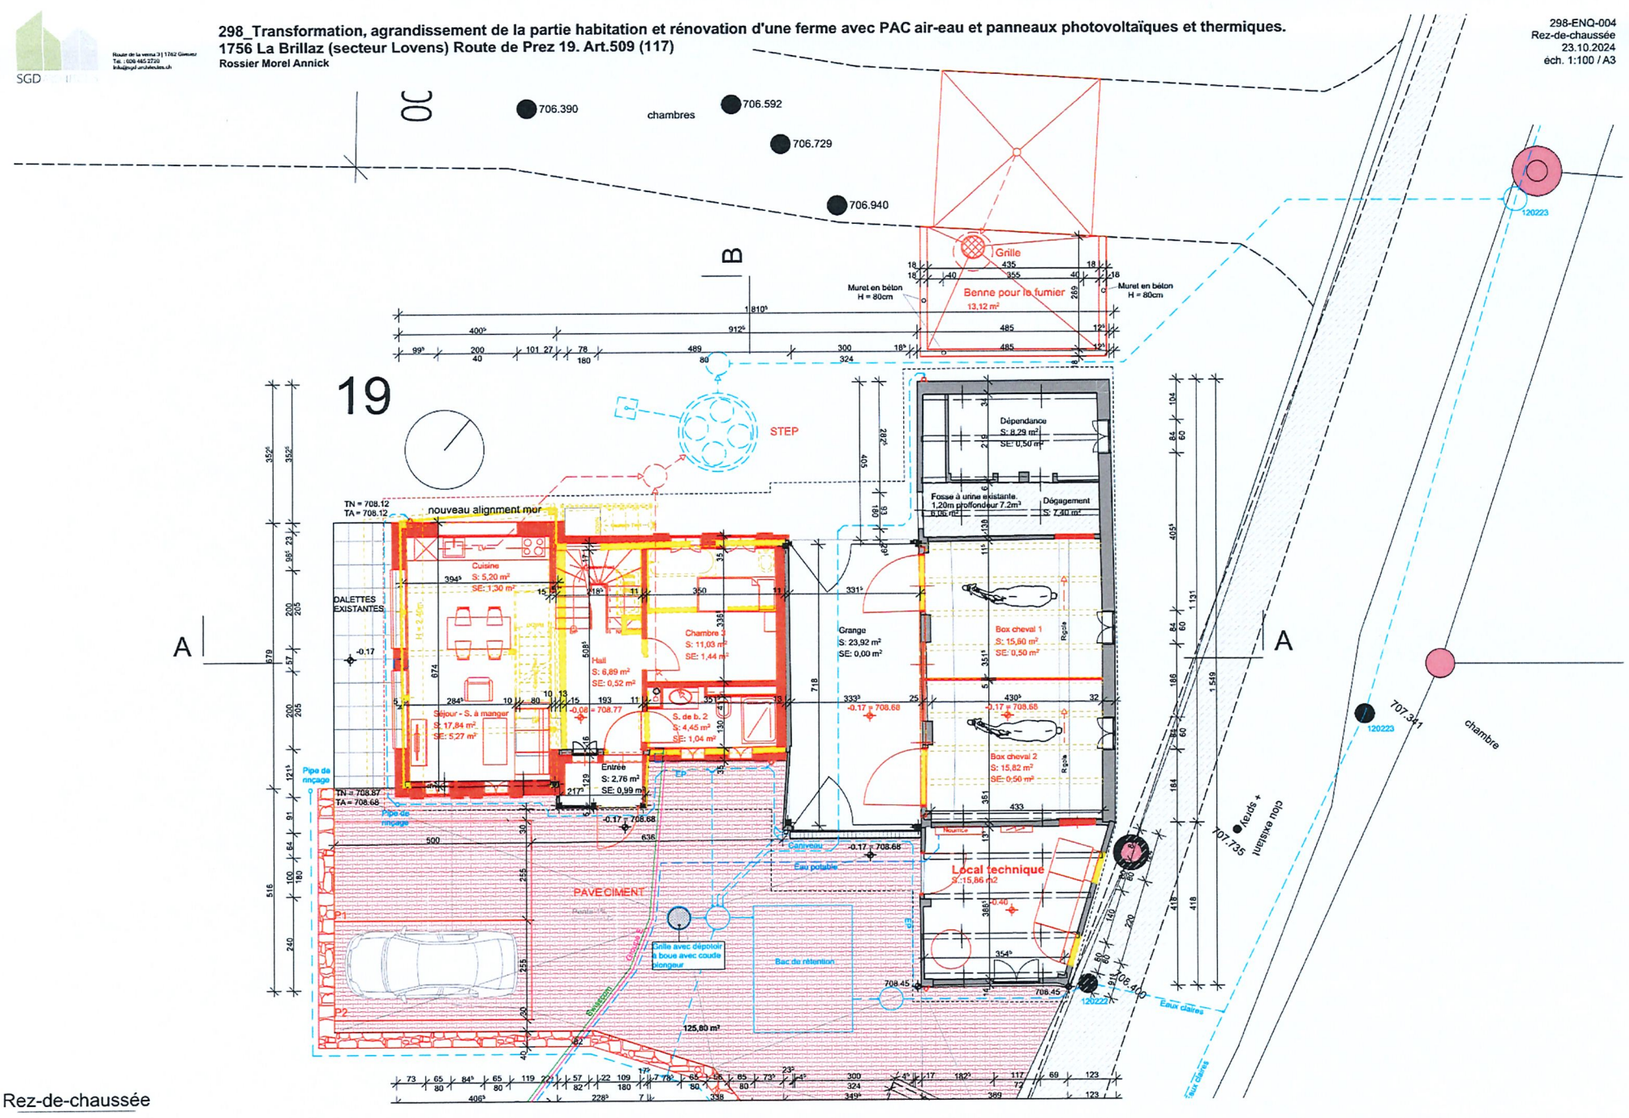


Rez-de-chaussée

SGD
Route de la verna 31 1762 Givisiez
Tel. : 026 465 2720
info@sgd-architectes.ch

298_Transformation, agrandissement de la partie habitation et rénovation d'une ferme avec PAC air-eau et panneaux photovoltaïques et thermiques.
1756 La Brillaz (secteur Lovens) Route de Prez 19. Art.509 (117)
Rossier Morel Annick


298-ENQ-005
Etage 1er
23.10.2024
éch. 1:100 / A3

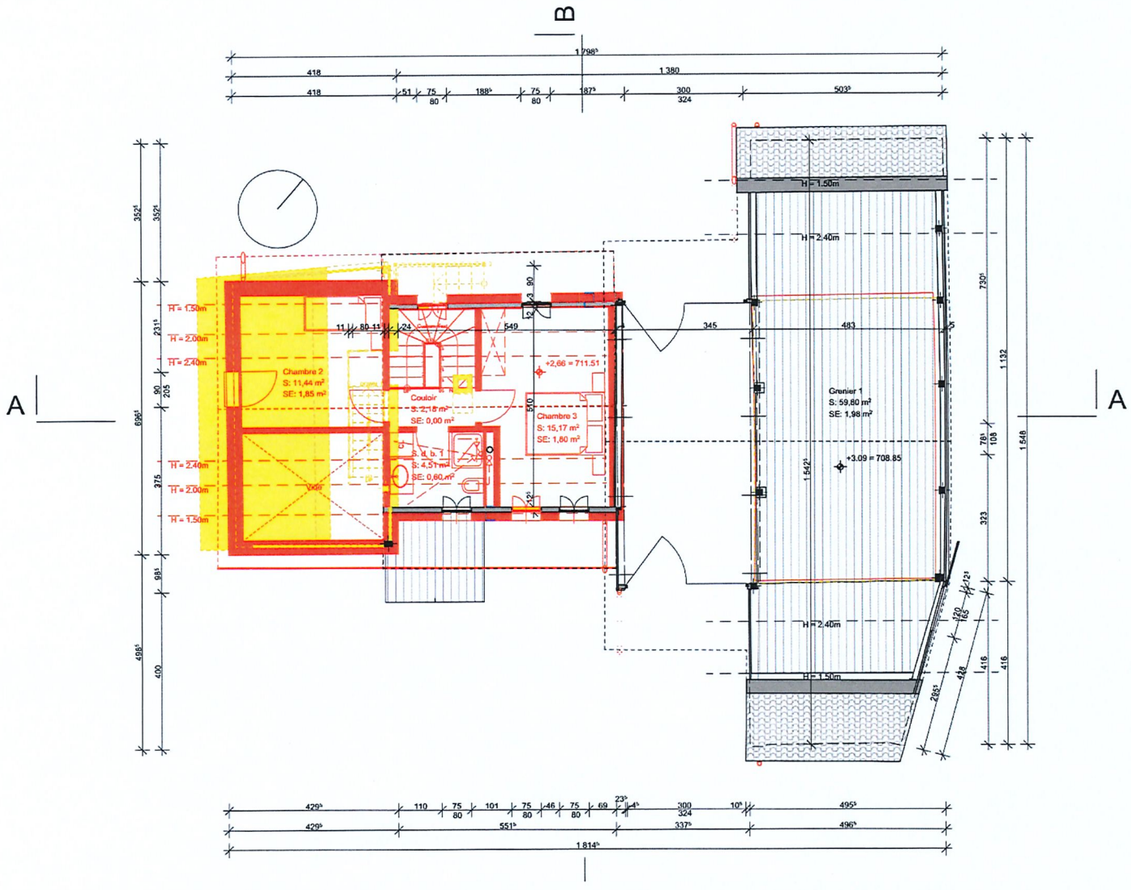

Etage 1er

298_Transformation, agrandissement de la partie habitation et rénovation d'une ferme avec PAC air-eau et panneaux photovoltaïques et thermiques.
1756 La Brillaz (secteur Lovens) Route de Prez 19. Art.509 (117)
Rossier Morel Annick

298-ENQ-006
Galetas
23.10.2024
éch. 1:100 / A3

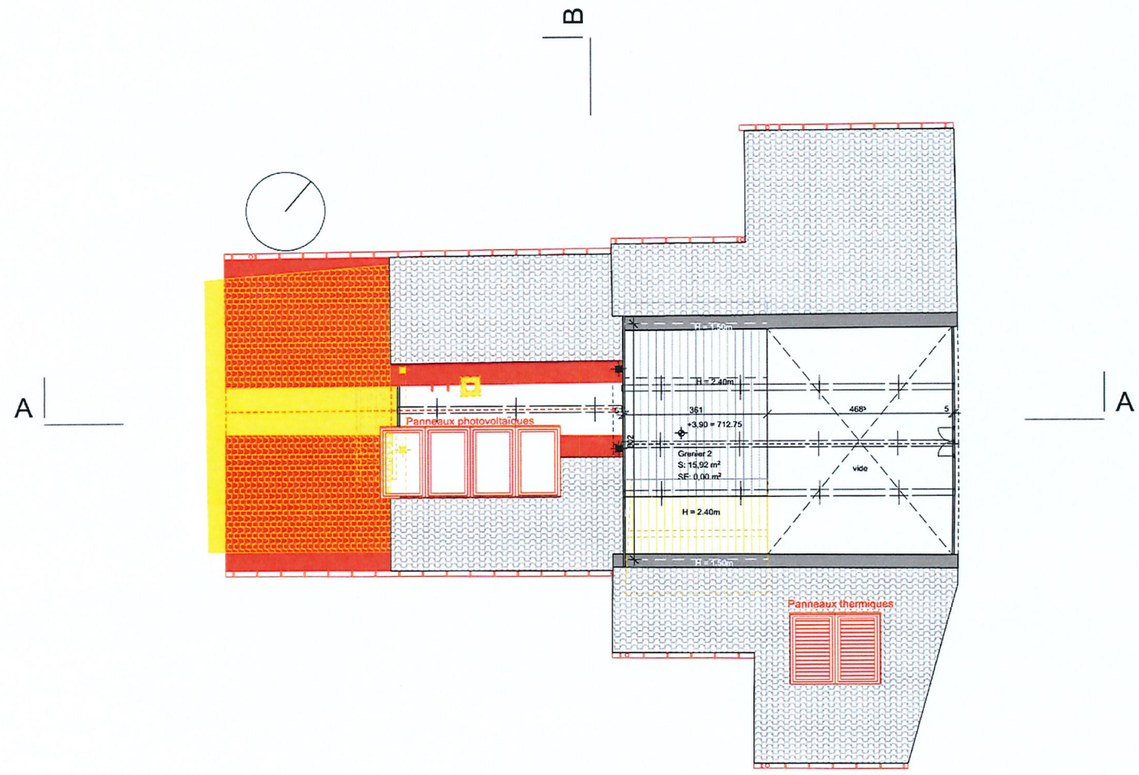


Galeltas

SGD
Route de la verna 2| 1762 Gumefens
Tel. : 026 465 27 20
info@sgd-architectes.ch

298_Transformation, agrandissement de la partie habitation et rénovation d'une ferme avec PAC air-eau et panneaux photovoltaïques et thermiques.
1756 La Brillaz (secteur Lovens) Route de Prez 19. Art.509 (117)
Rossier Morel Annick

298-ENQ-007
Façade Nord Est
23.10.2024
éch. 1:100 / A3

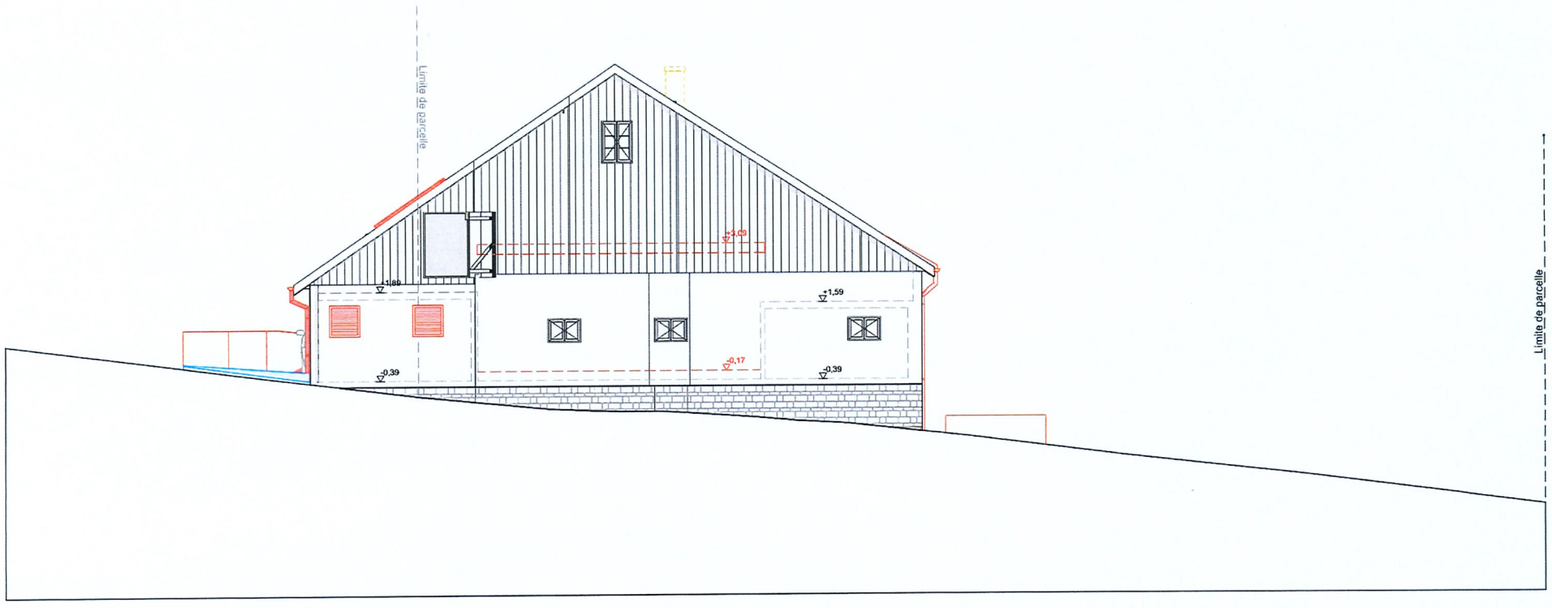


Façade Nord Est

SGD
Route de la verna 2| 1762 Gumefens
Tel. : 026 465 27 20
info@sgd-architectes.ch

298_Transformation, agrandissement de la partie habitation et rénovation d'une ferme avec PAC air-eau et panneaux photovoltaïques et thermiques.
1756 La Brillaz (secteur Lovens) Route de Prez 19. Art.509 (117)
Rossier Morel Annick

298-ENQ-008
Façade Sud Est
23.10.2024
éch. 1:100 / A3

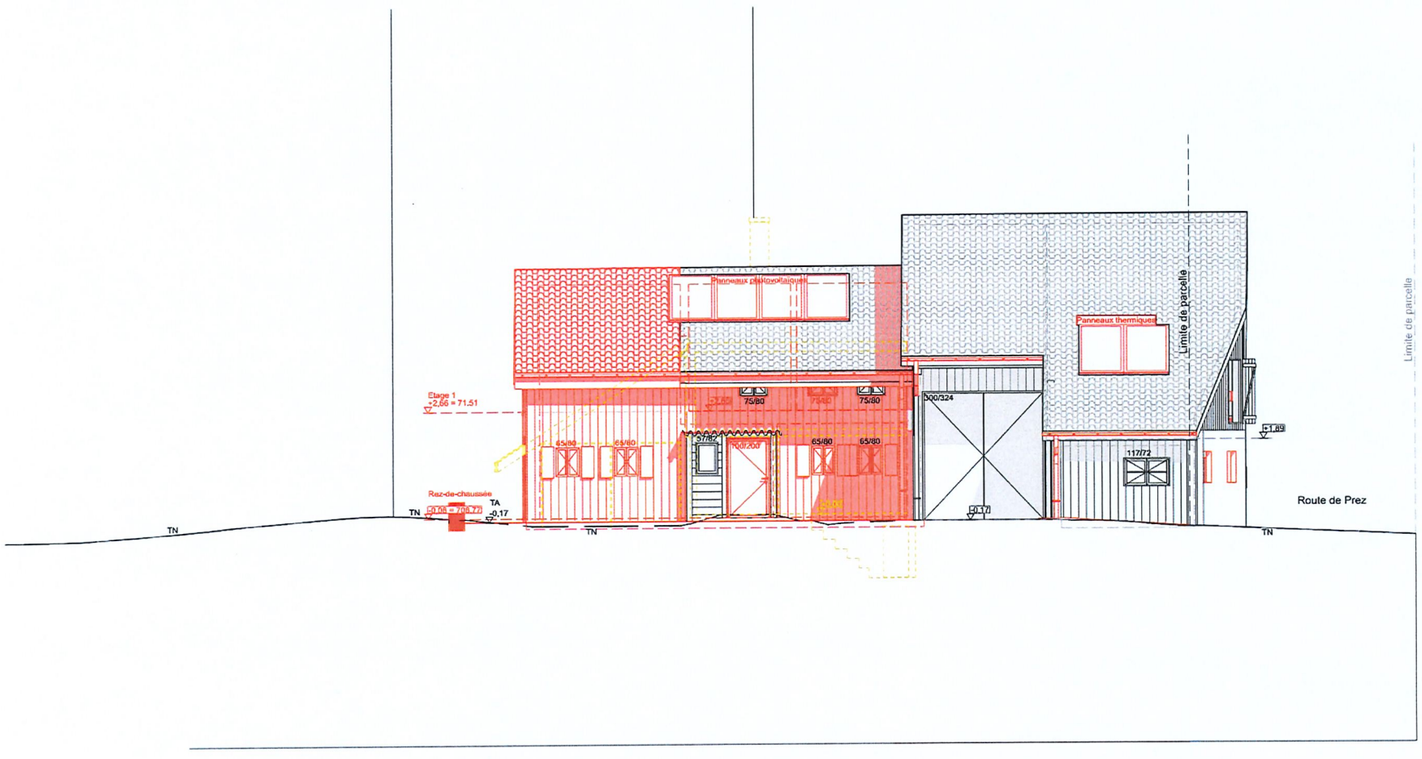


Façade Sud Est

SGD
Route de la vanne 21 1762 Givisiez
Tel. : 026 462 2720
info@sgd-architectes.ch

298_Transformation, agrandissement de la partie habitation et rénovation d'une ferme avec PAC air-eau et panneaux photovoltaïques et thermiques.
1756 La Brillaz (secteur Lovens) Route de Prez 19. Art.509 (117)
Rossier Morel Annick

298-ENQ-009
Façade Nord Ouest
23.10.2024
éch. 1:100 / A3

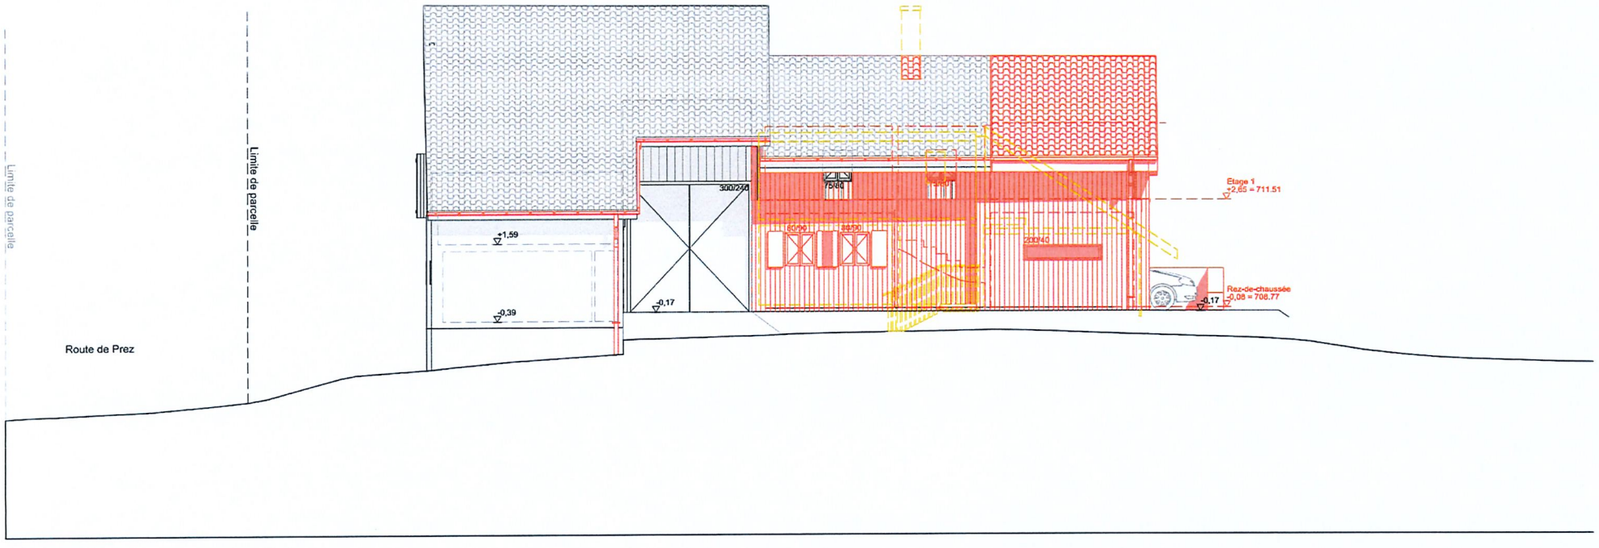


Façade Nord Ouest

SGD
Route de la vanne 21 1762 Givisiez
Tel. : 026 462 2720
info@sgd-architectes.ch

298_Transformation, agrandissement de la partie habitation et rénovation d'une ferme avec PAC air-eau et panneaux photovoltaïques et thermiques.
1756 La Brillaz (secteur Lovens) Route de Prez 19. Art.509 (117)
Rossier Morel Annick

298-ENQ-010
Façade Sud Ouest
23.10.2024
éch. 1:100 / A3

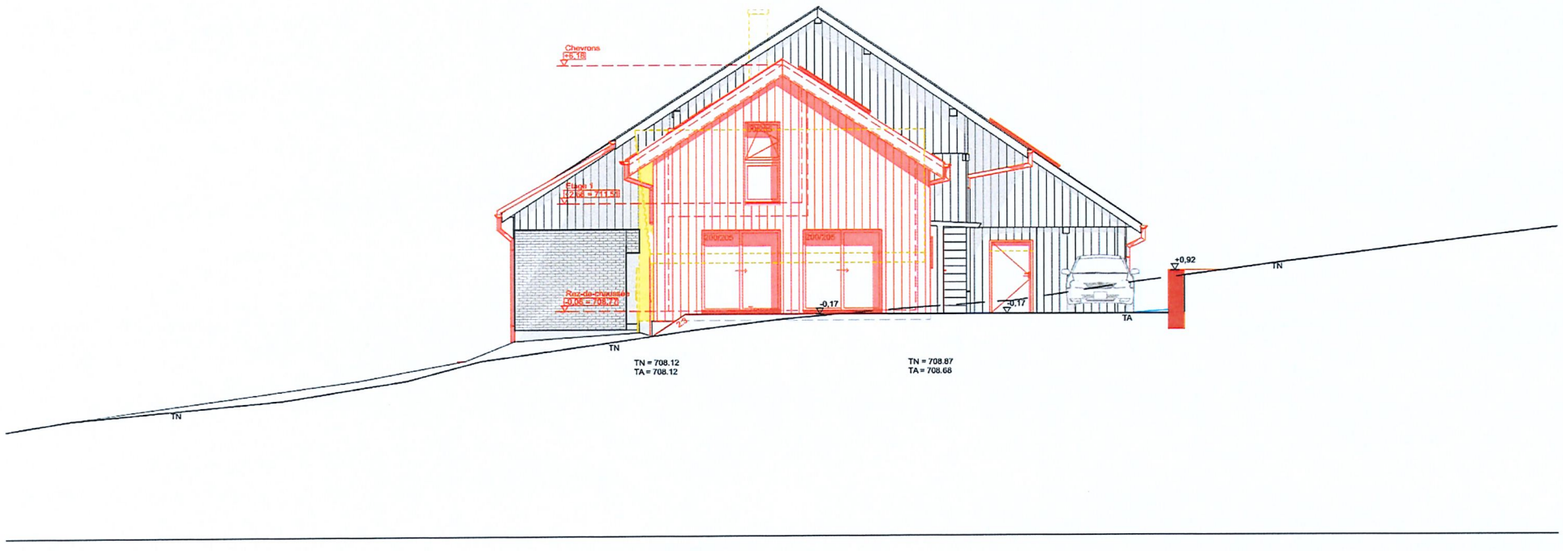


Façade Sud Ouest

SGD
Route de la vanne 2 | 1762 Givisiez
Tel. : 026 460 27 20
info@sgd-architectes.ch

298_Transformation, agrandissement de la partie habitation et rénovation d'une ferme avec PAC air-eau et panneaux photovoltaïques et thermiques.
1756 La Brillaz (secteur Lovens) Route de Prez 19. Art.509 (117)
Rossier Morel Annick

298-ENQ-011
Coupe A
23.10.2024
éch. 1:100 / A3

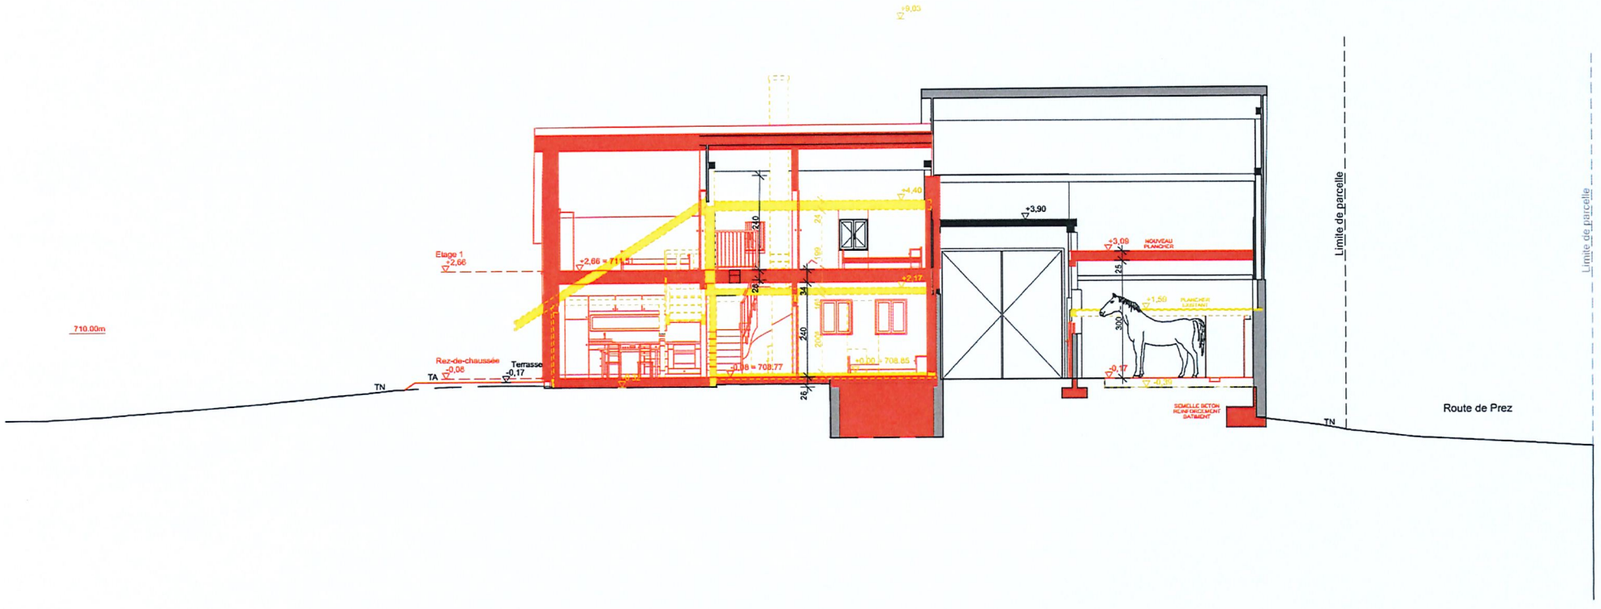


Coupe AA

SGD
Route de la vanne 2 | 1762 Givisiez
Tel. : 026 460 27 20
info@sgd-architectes.ch

298_Transformation, agrandissement de la partie habitation et rénovation d'une ferme avec PAC air-eau et panneaux photovoltaïques et thermiques.
1756 La Brillaz (secteur Lovens) Route de Prez 19. Art.509 (117)
Rossier Morel Annick

298-ENQ-012
Coupe B
23.10.2024
éch. 1:100 / A3

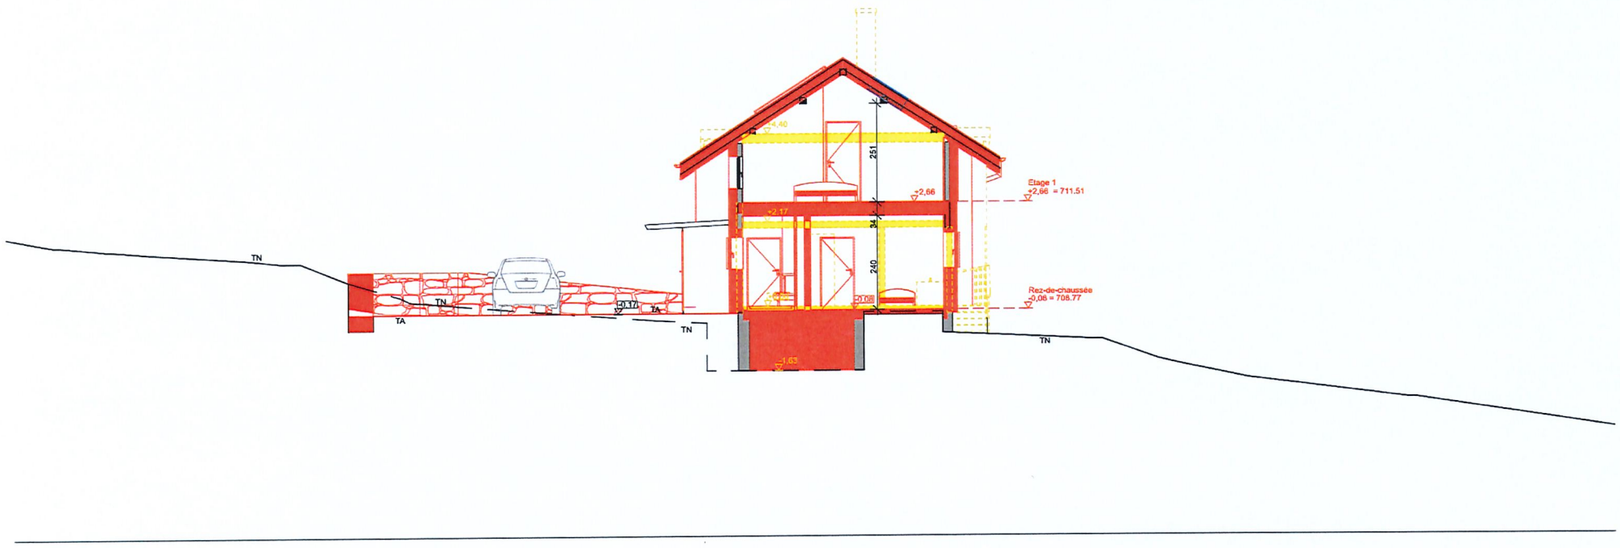


Coupe BB


SGD
Route de la vence 3 | 1762 Givisiez
Tel. 026 463 27 00
info@sgd-architectes.ch

298_Transformation, agrandissement de la partie habitation et rénovation d'une ferme avec PAC air-eau et panneaux photovoltaïques et thermiques.
1756 La Brillaz (secteur Lovens) Route de Prez 19. Art.509 (117)
Rossier Morel Annick


298-ENQ-013
Surfaces calcul
23.10.2024
éch. 1:200, 1:100 / A3

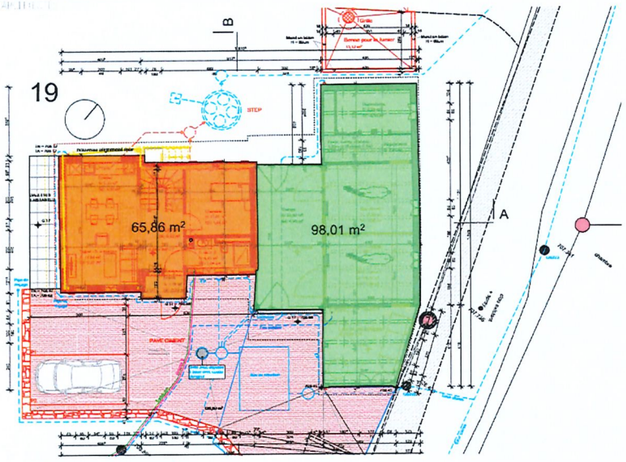


Rez-de-chaussée

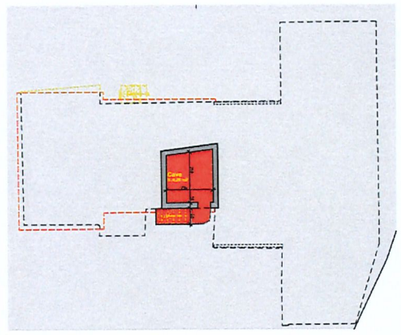


Sous-sol

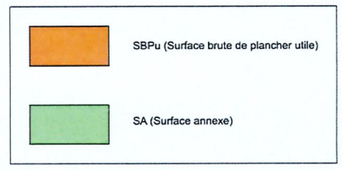

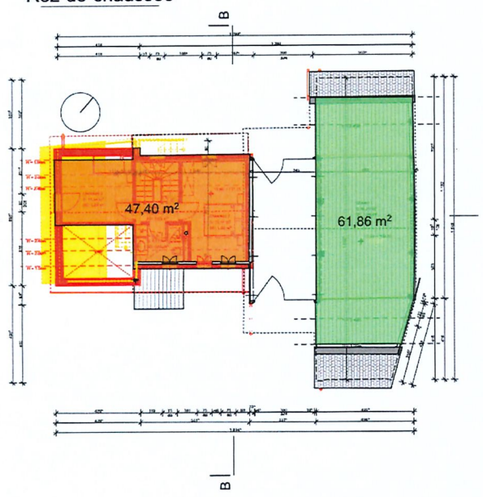

Etage 1er

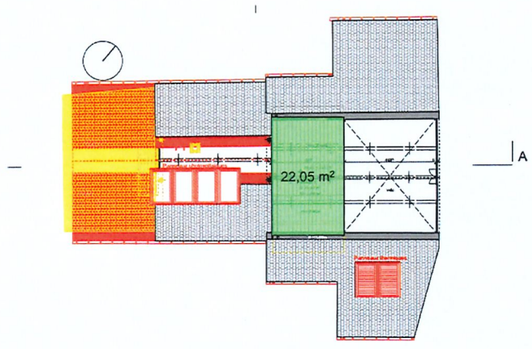

Galeltas

298-ENQ-014
Type de surface ou de couverture du sol
23.10.2024
éch. 1:300 / A3

