
Wohnhaus Roosen in 9450 Lüchingen

Attikageschoss Wohnung 8 1:100

Gez. 20.06.2024 UR
Rev. 24.10.2024 UR

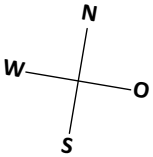







Wohnhaus Roosen in 9450 Lüchingen

Untergeschoss 1:200

Gez. 20.06.2024 UR
Rev. 04.09.2024 UR

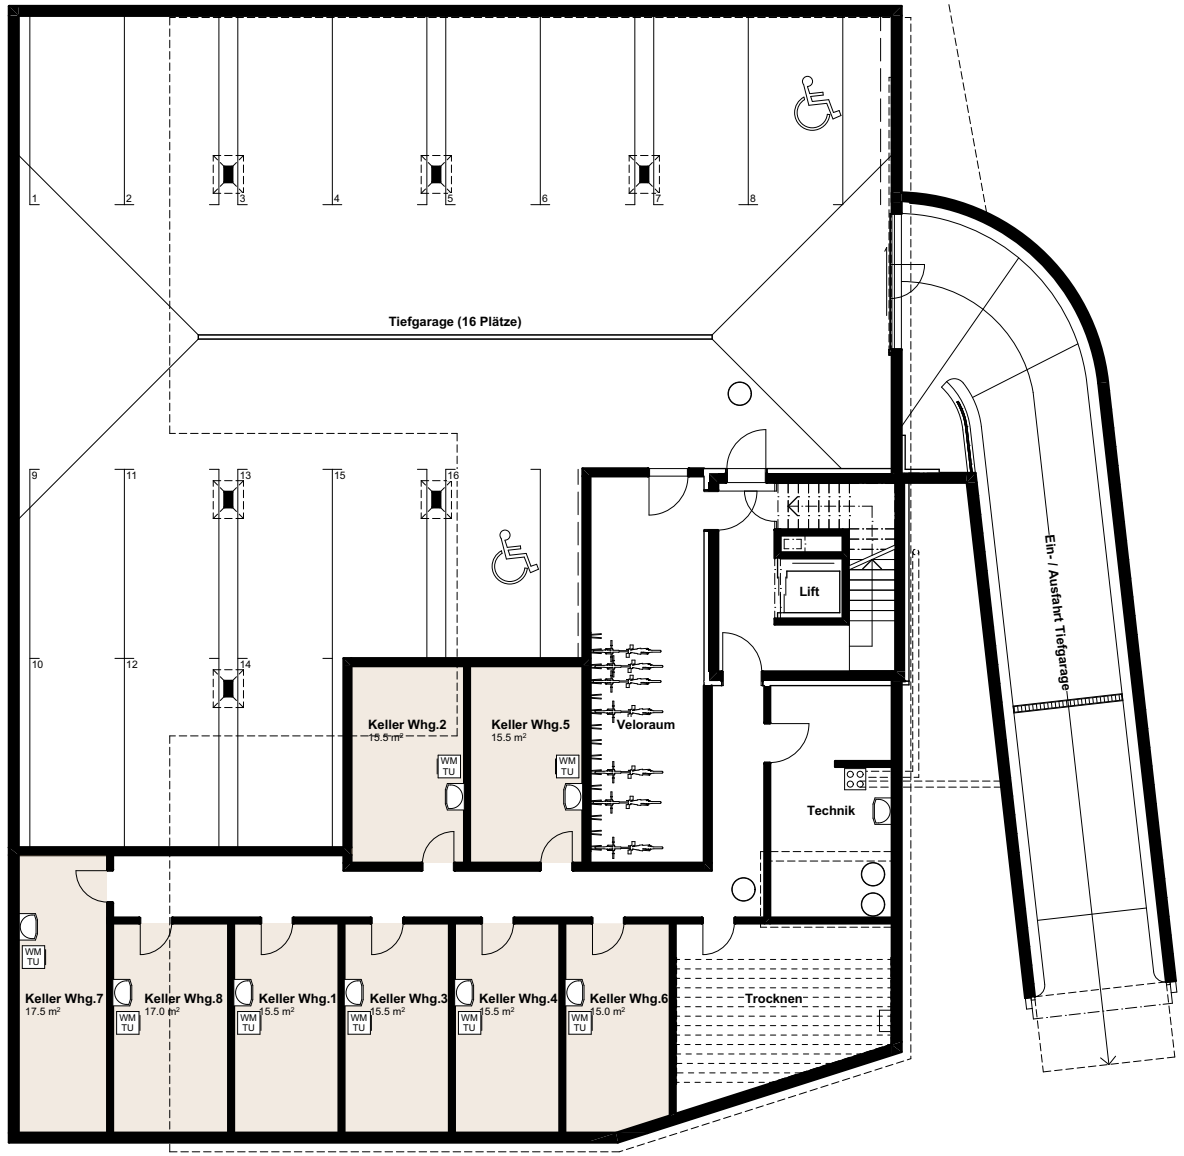

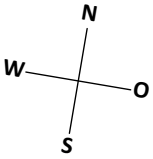

0 1 2 3 4 5 10

Wohnhaus Roosen in 9450 Lüchingen

Umgebung 1:250

Gez. 20.06.2024 UR
Rev. 22.10.2024 UR



Wohnhaus Roosen in 9450 Lüchingen

Fassaden 1:200

Gez. 20.06.2024 UR
Rev. 24.10.2024 UR










0 1 2 3 4 5 10

Wohnhaus Roosen in 9450 Lüchingen

Schnitt 1:100

Gez. 20.06.2024 UR
Rev. 29.10.2024 UR

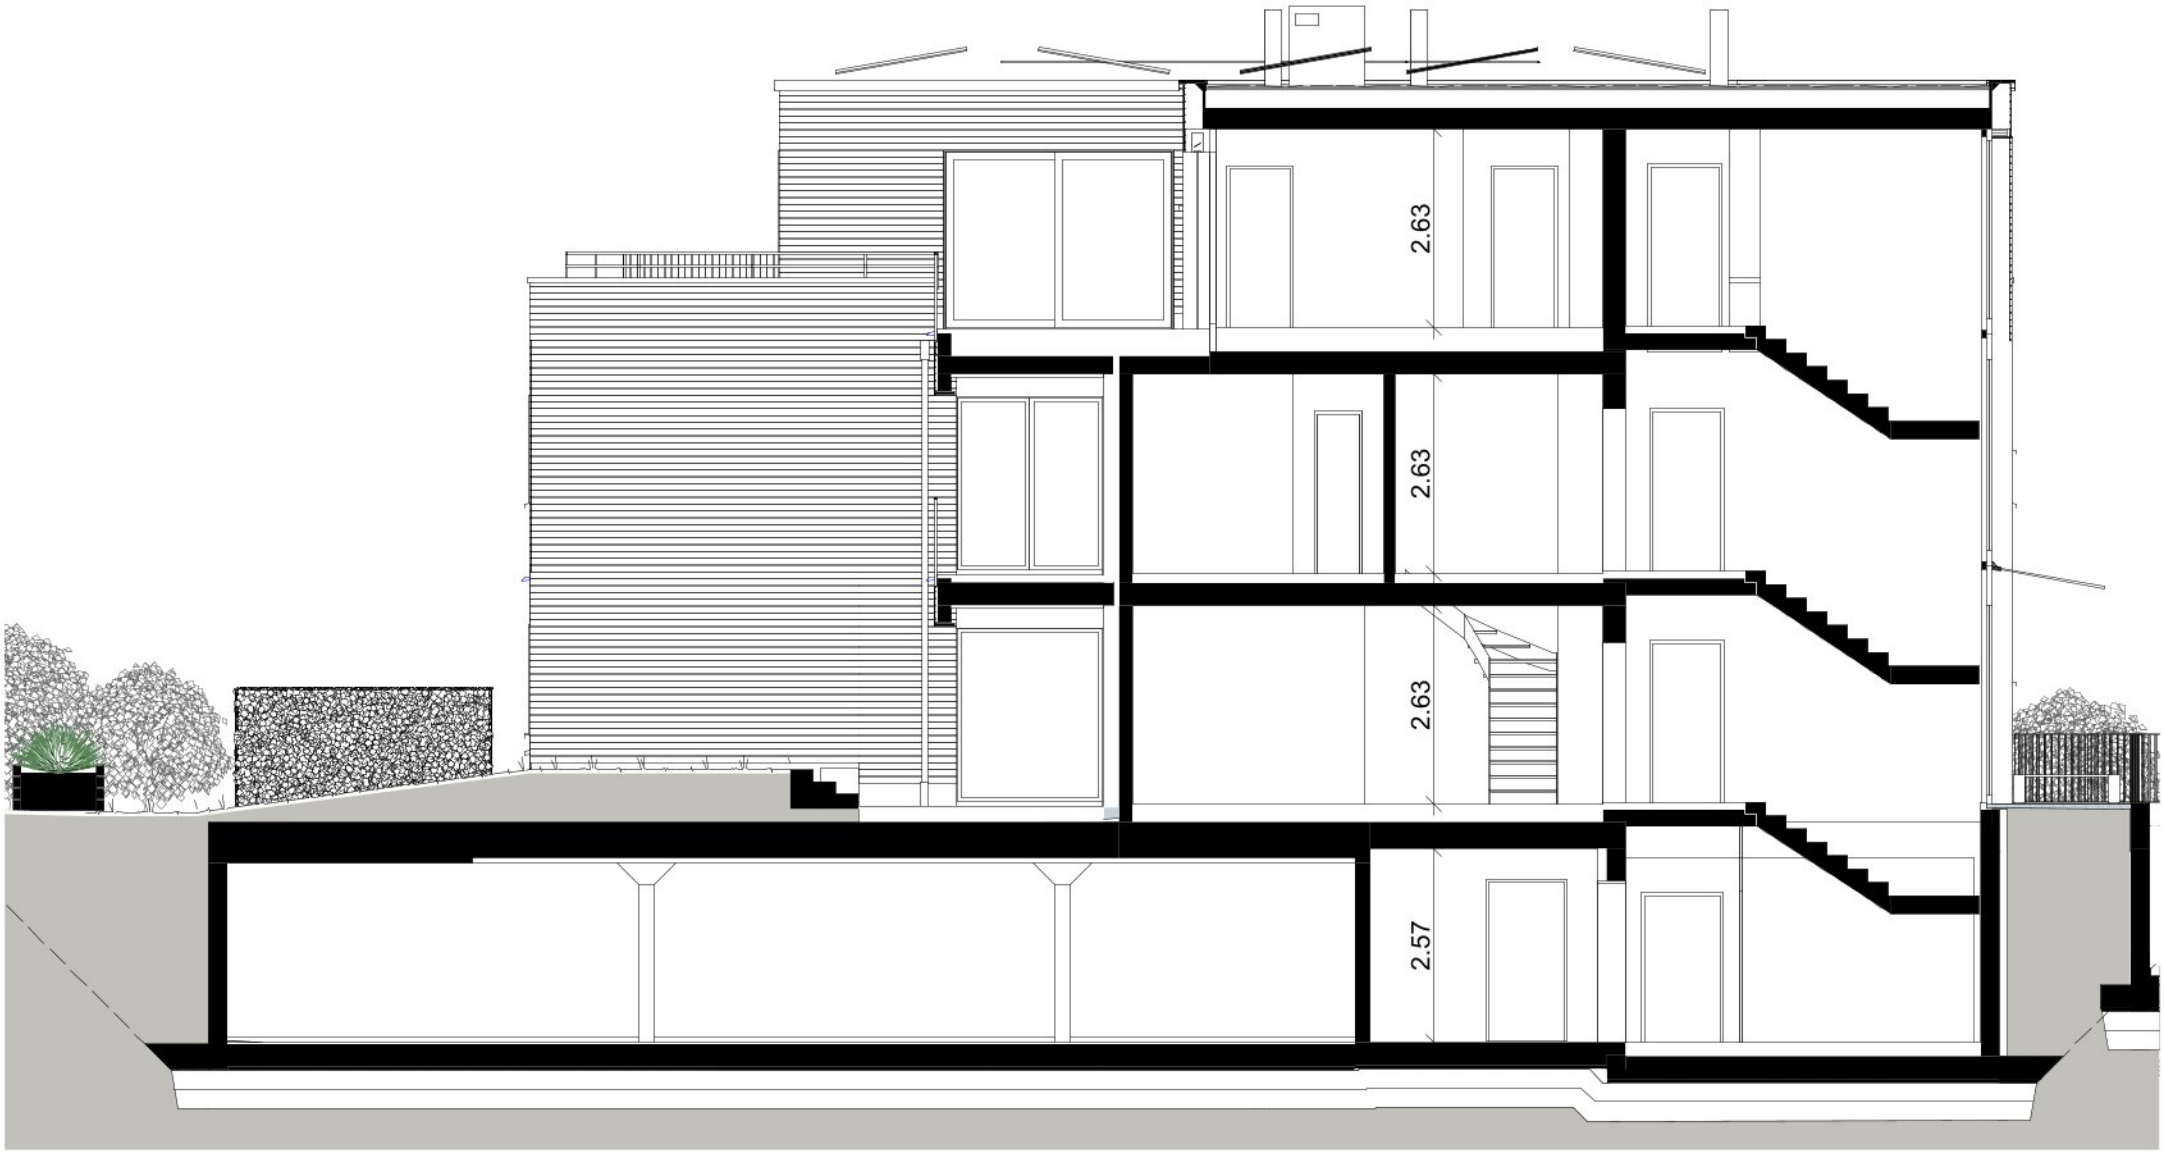

0 1 2 3 4 5