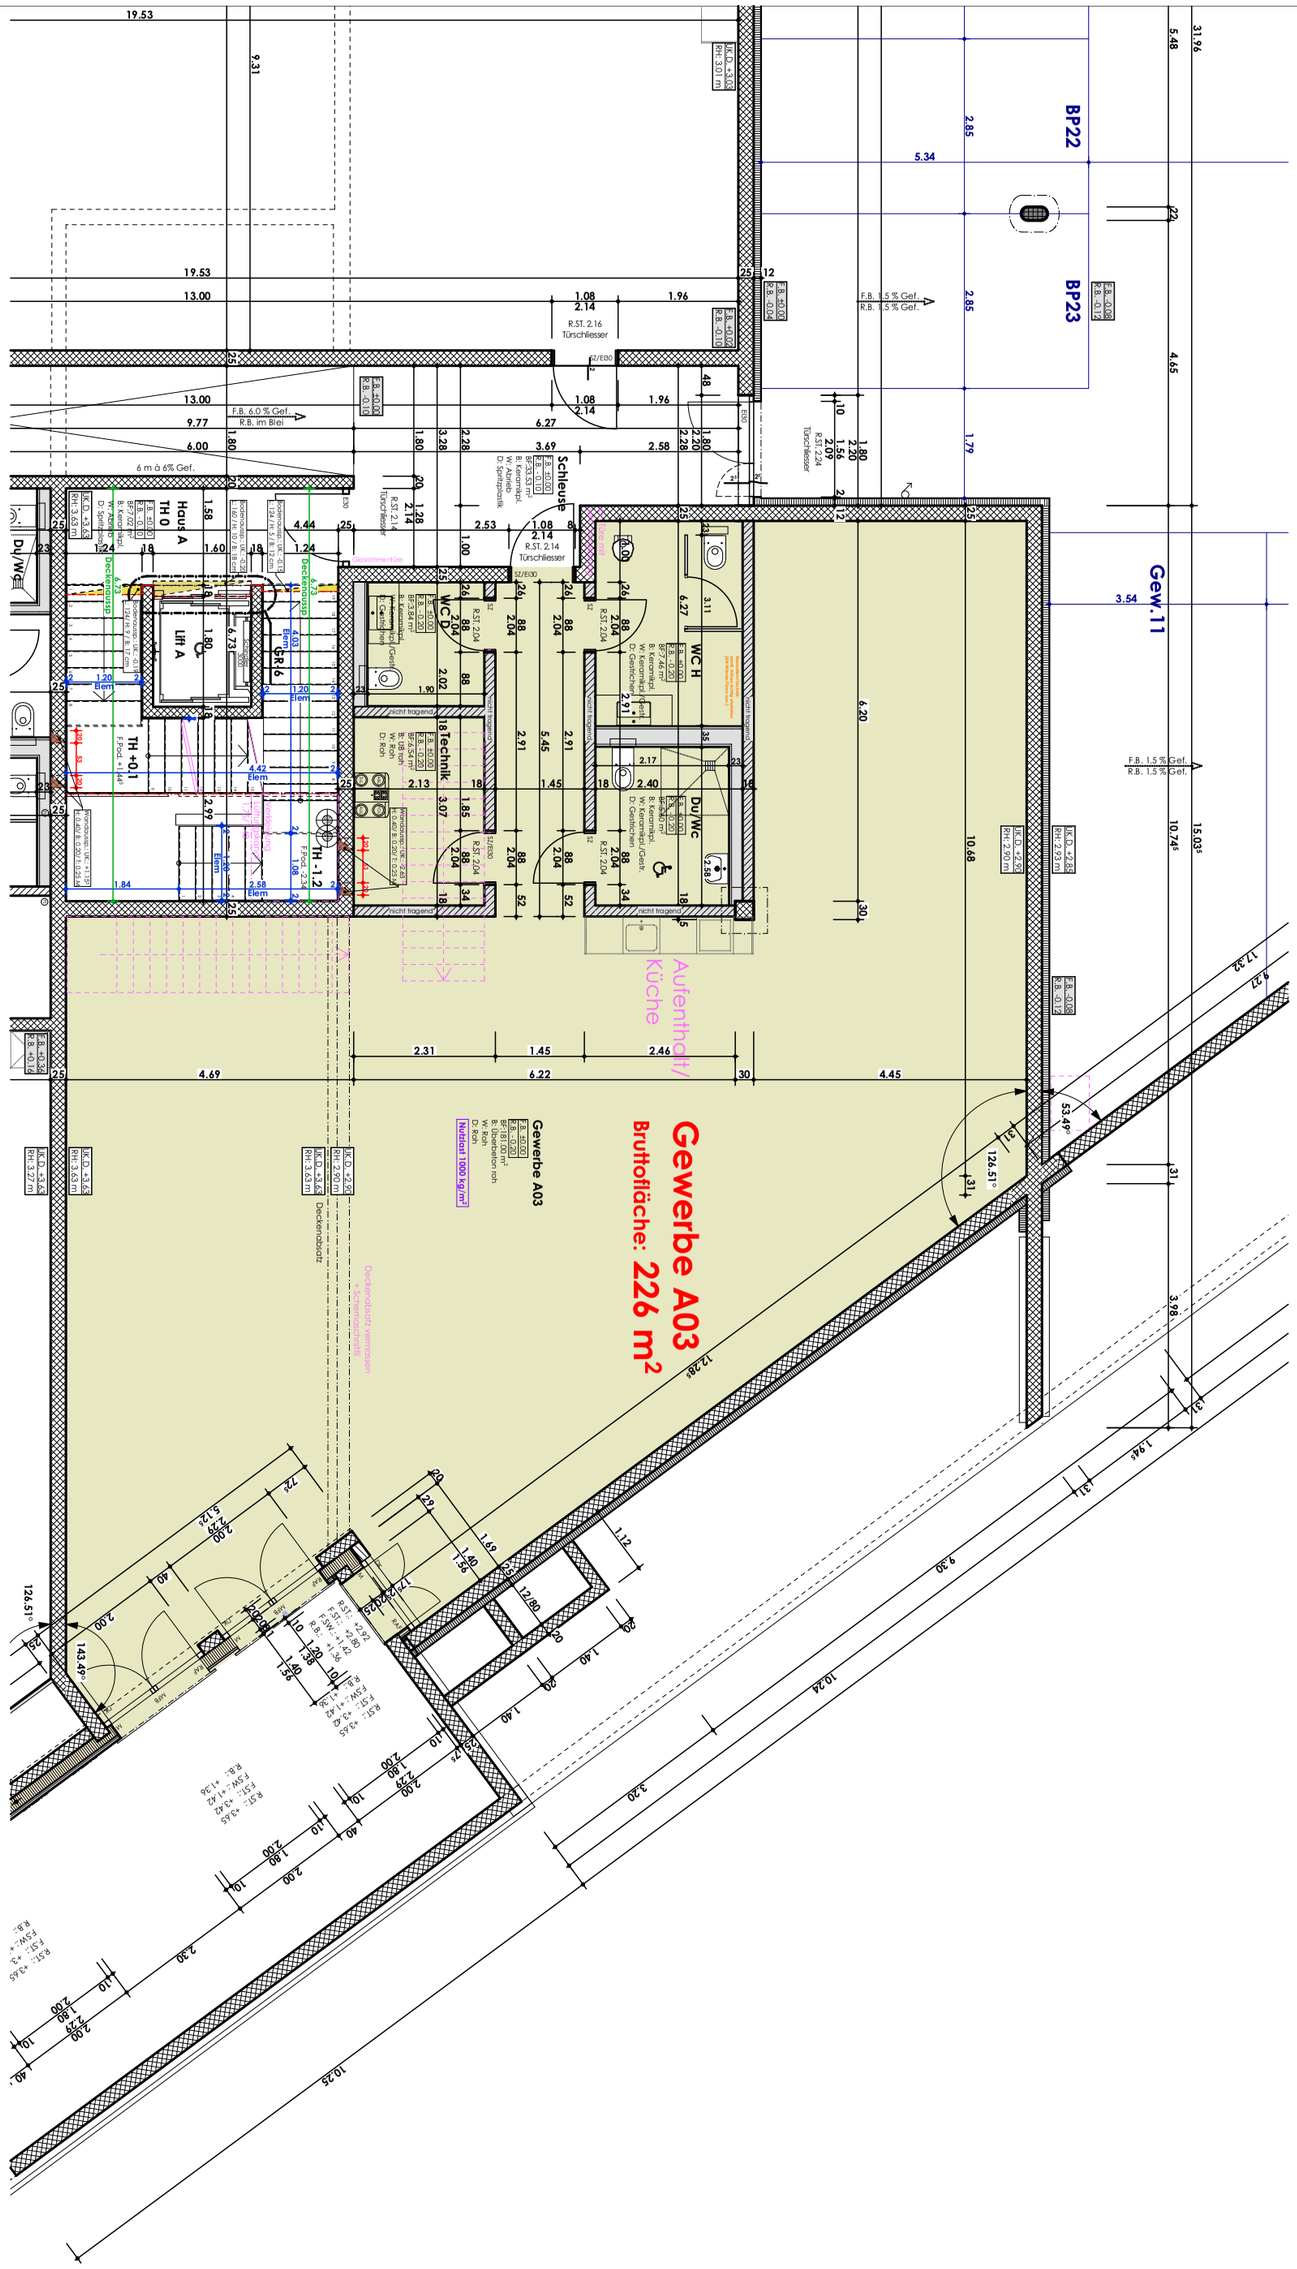


6482 Überbauung Flachseeblick
4003 Gewerbe A03 1:100

Bauvorhaben	Bauherr	Erstellt	Ersteller	Revision	Visum
Überbauung Flachseeblick	Immofort AG			25.03.2026	NSi
Bauvorhaben Anschrift	**Bauherr Anschrift**	**Plottdatum**		**Vermerk**	
Oberwilerstrasse 6-18, 8918 Unterlunkhofen	Büelisackerstrasse 3, 5619 Büttikon	27.10.2026		Aufrissplanung	