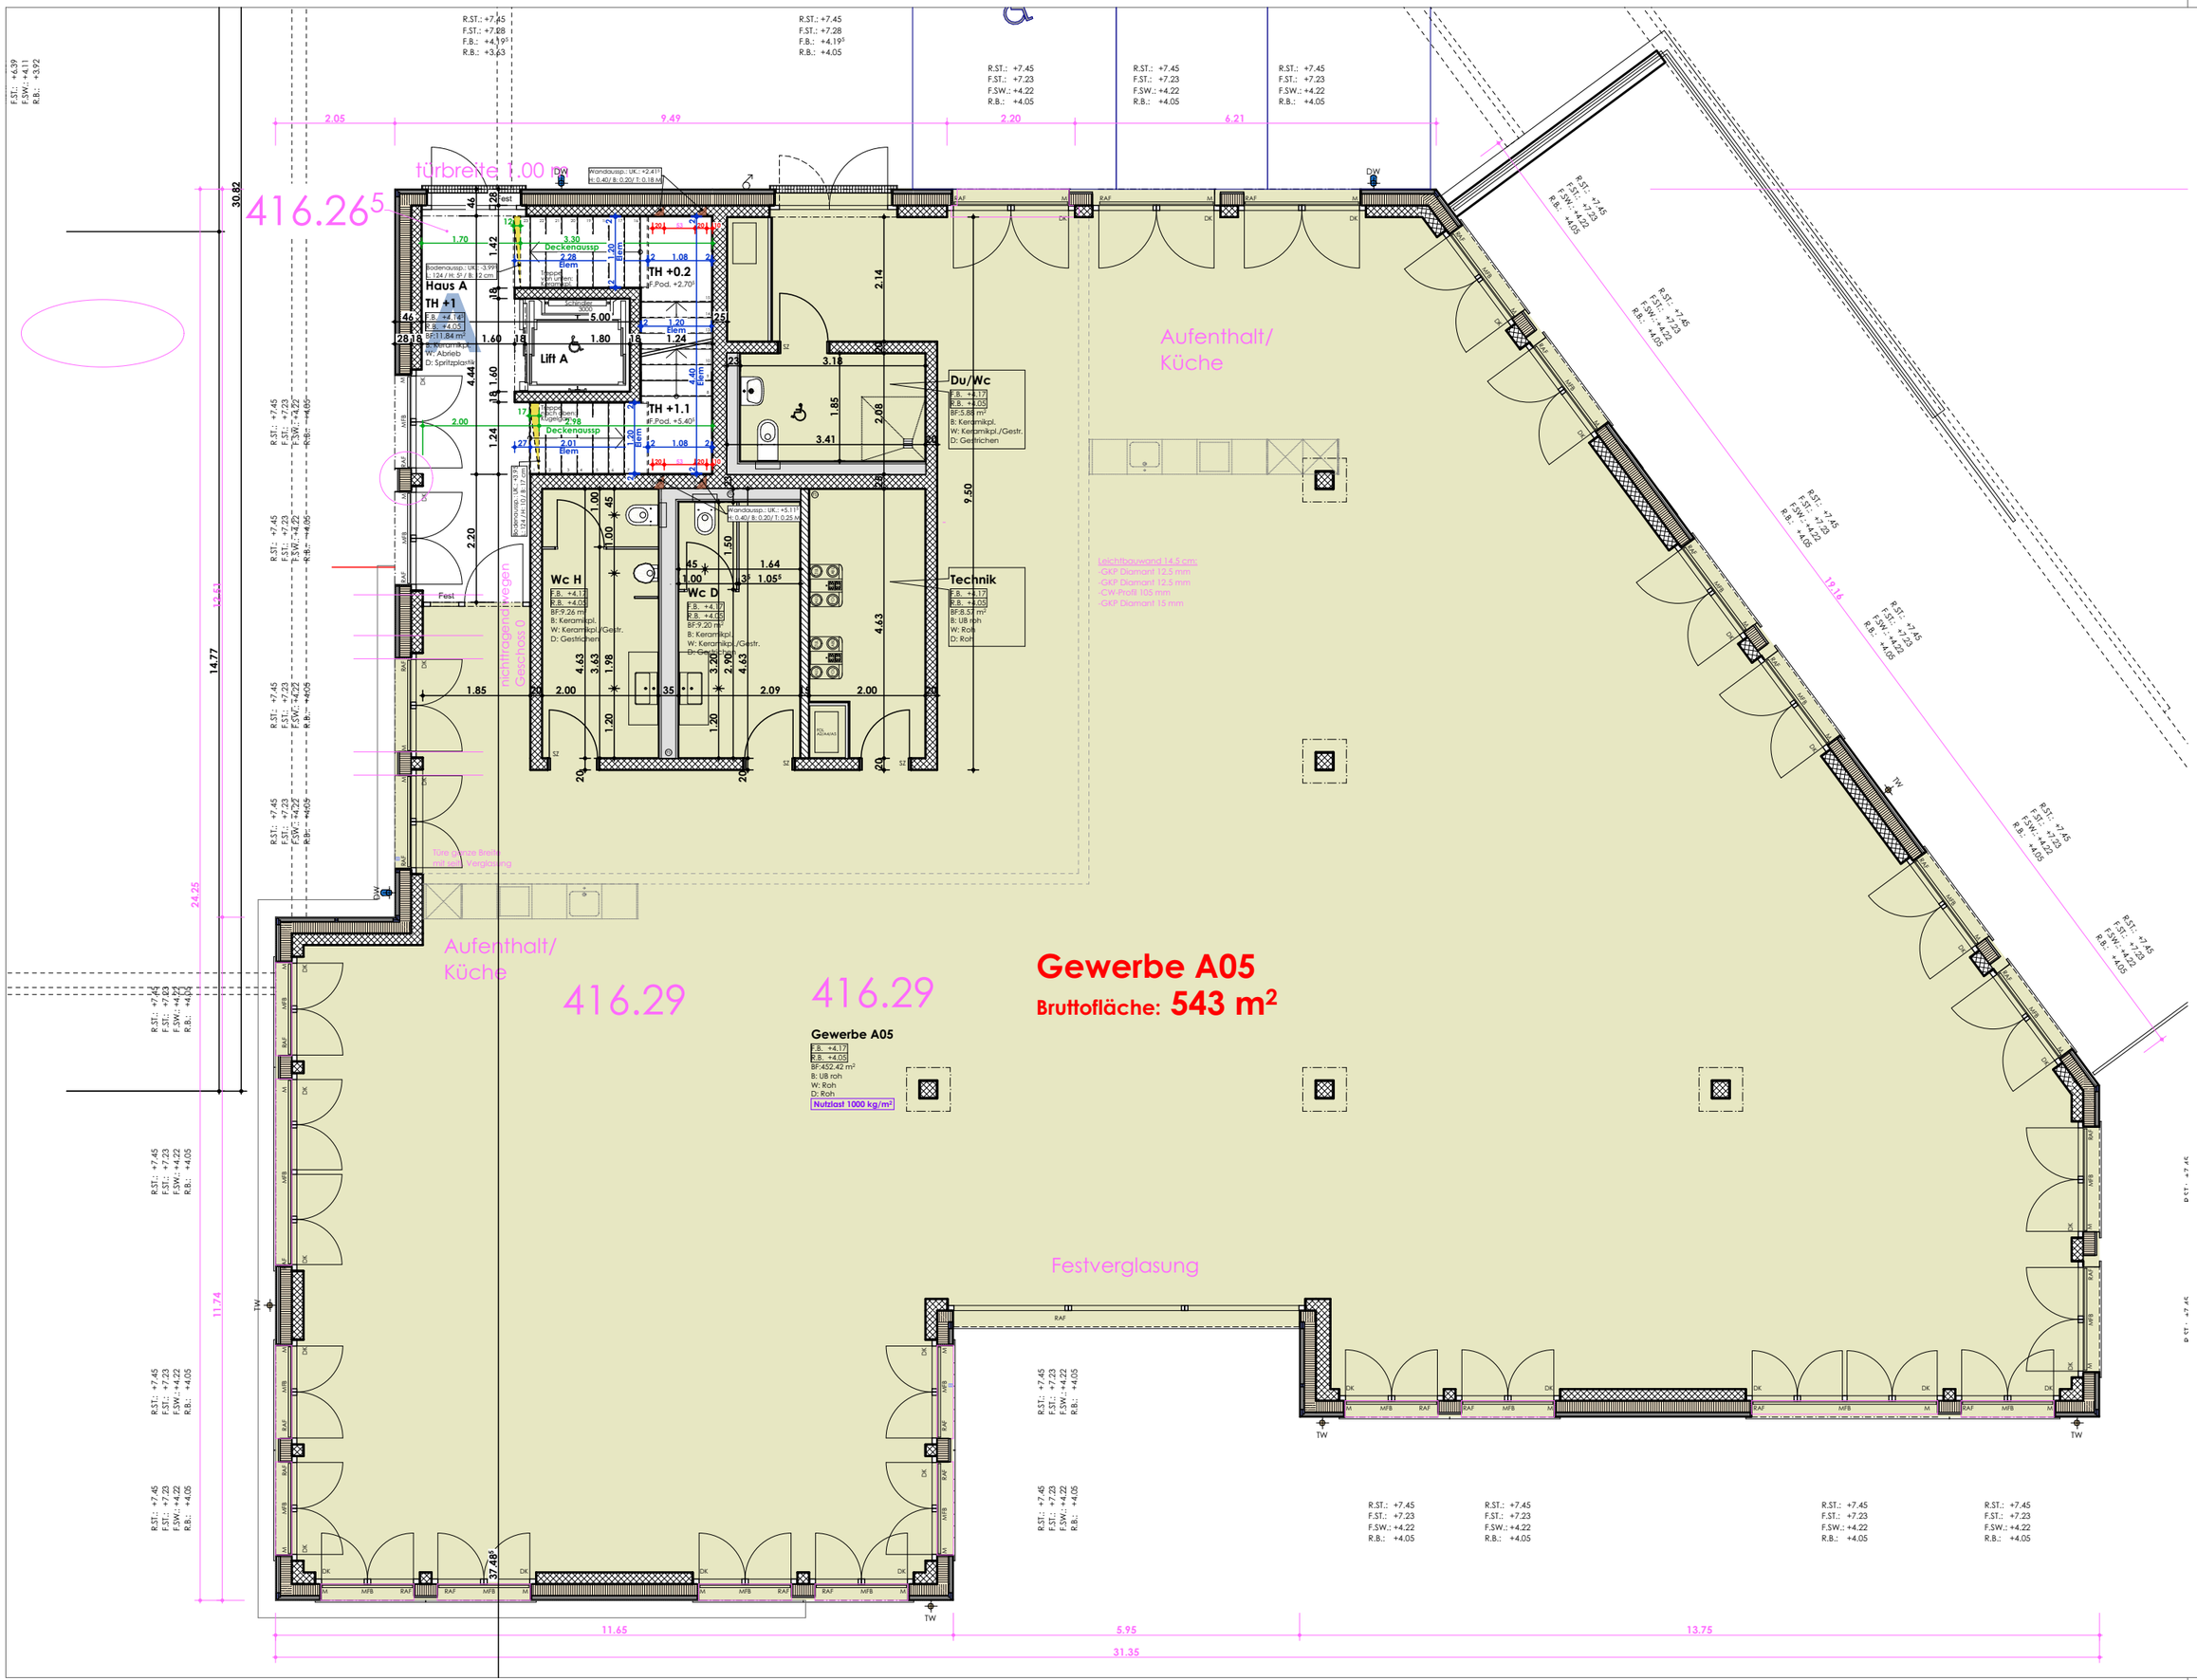


Überbauung Flachseeblick
Gewerbe A05 1:100

6482
4005

Bauvorhaben
Überbauung Flachseeblick
Bauvorhaben Anschrift
Oberwilerstrasse 6-18, 8918 Unterlunkhofen

KOCH Architektur

Bauherr
Immofort AG
Bauherr Anschrift
Büelisackerstrasse 3, 5619 Büttikon

Visum NSi
Revision 25.03.2026
Vermerk Aufrissplanung
Ersteller
Erstellt
Plotdatum 27.10.2026
5619 Büttikon