
PIANTA P. MANSARDE 1:50

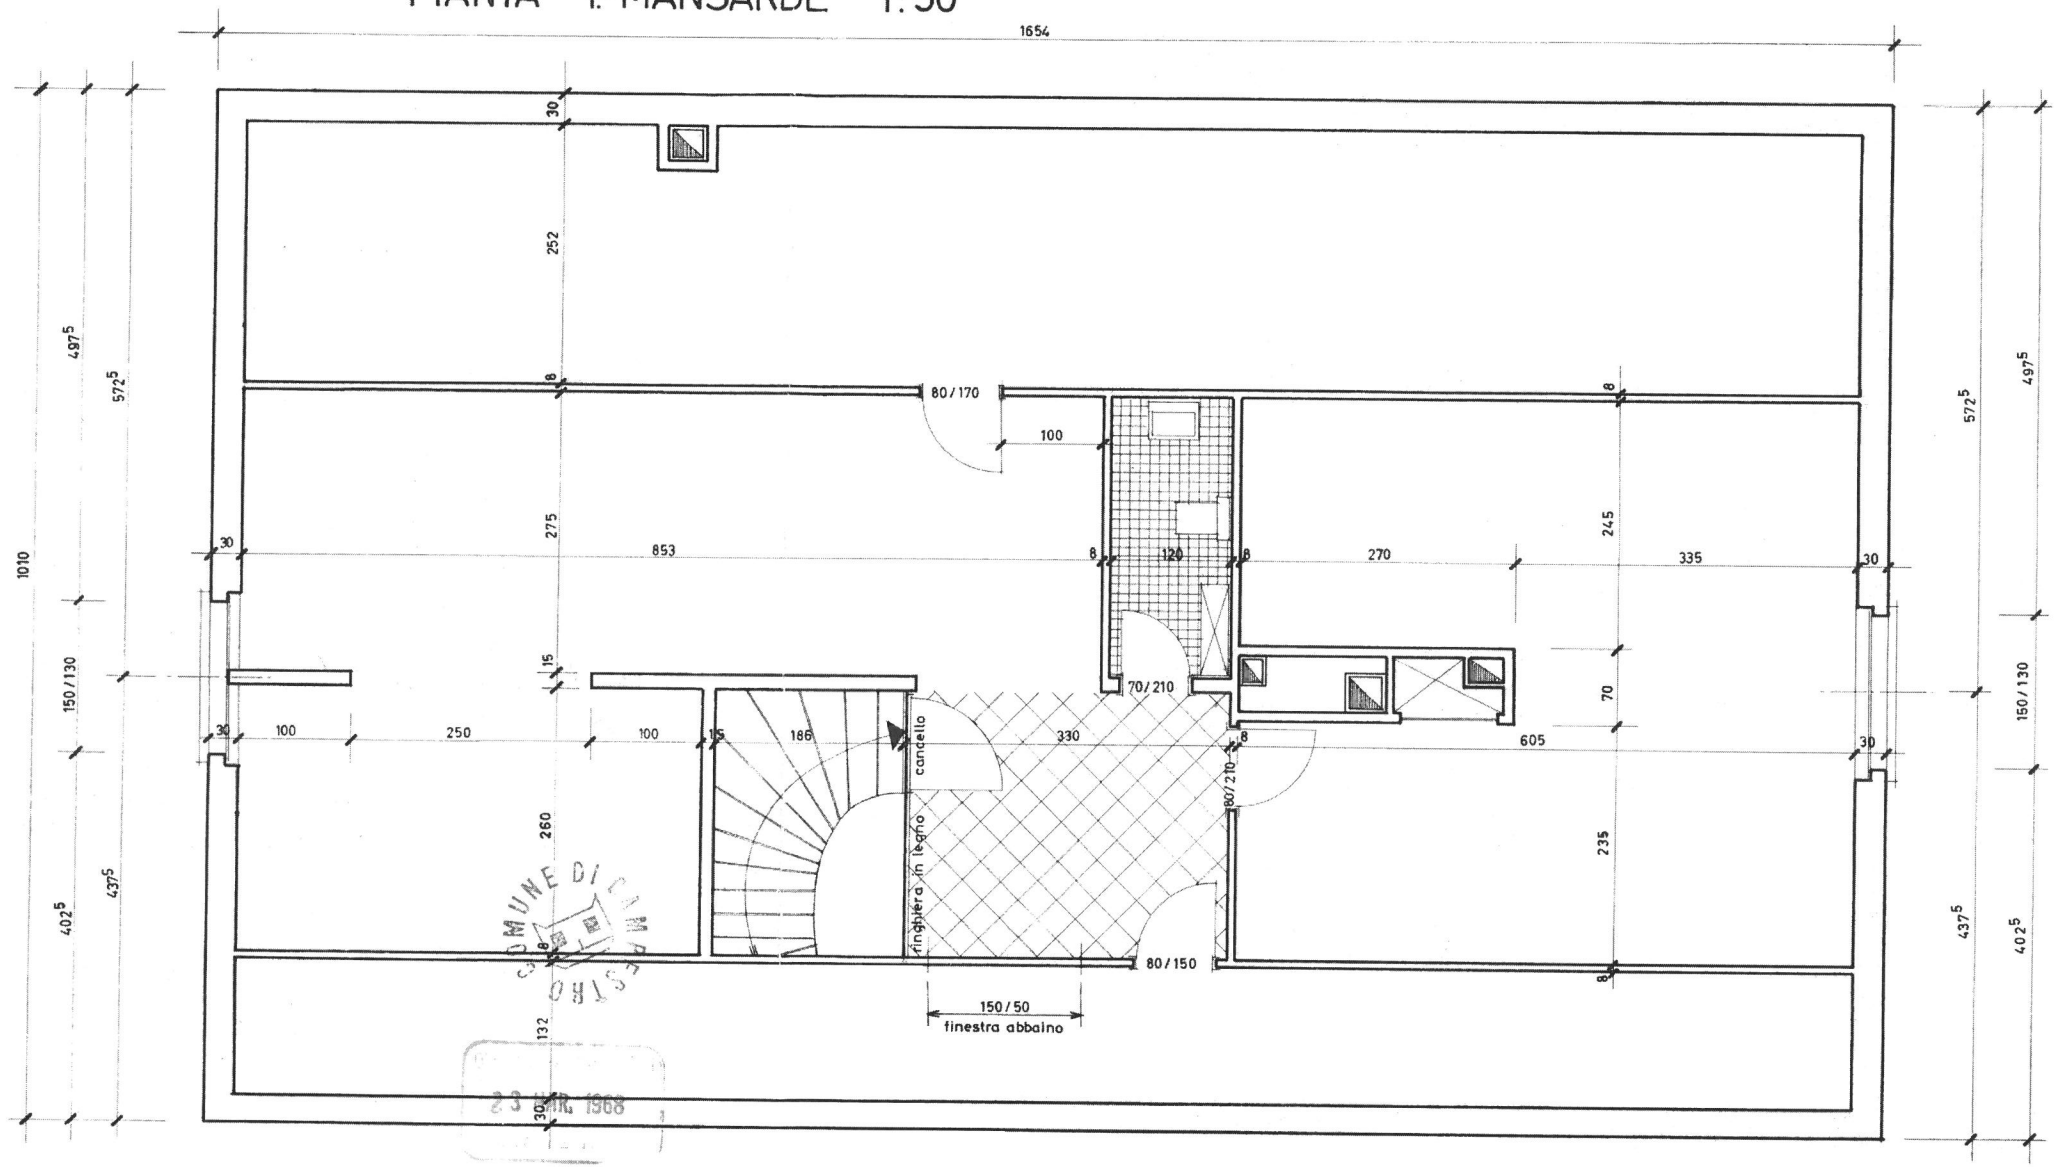

14

A ANDRÉE KOCHER _ MASSAGNO

MPESTRO SUL MAPP. N° 3116

DI MASSIMA 1:50 _ PIANTA 1° PIANO

ENGHI _ LUGAGGIA , Novembre 1967


IL PROPRIETARIO :

A. Kocher

IL PROGETTISTA :

IMERIO QUARENGHI
TECNICO S.T.C.S.
LUGAGGIA - Tel. 79780

Quarenghi

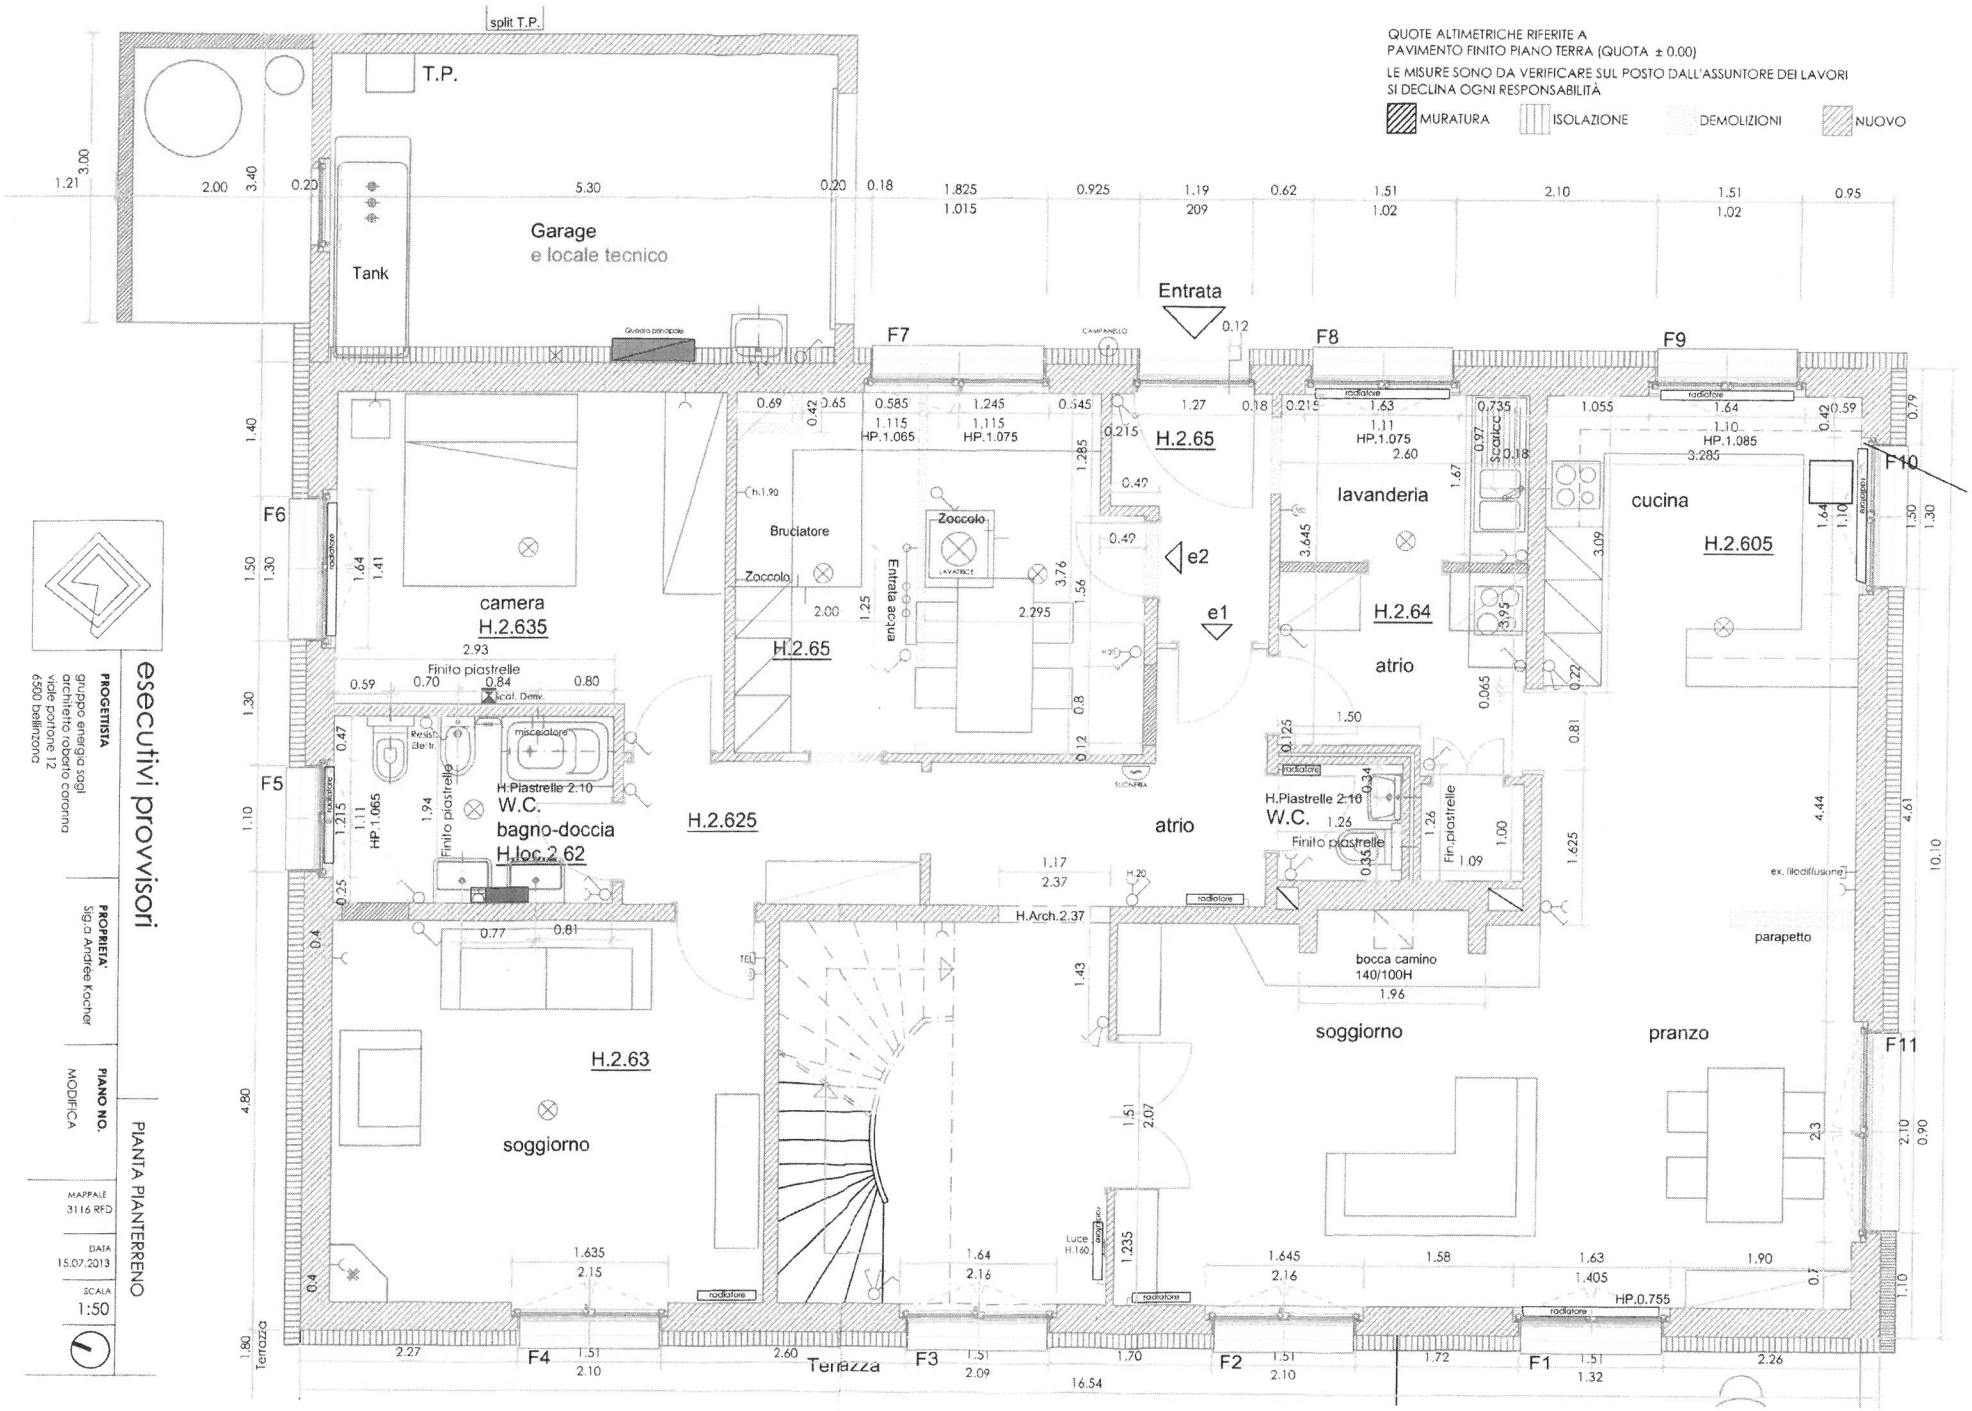

esecutivi provvisori

PROGETTISTA
gruppo energia sagl
architetto roberto caronna
viale portone 12
6500 bellinzona

PROPRIETA'
Sig.ra Andree Kocher

PIANO NO.
MODIFICA

MAPPALE
3116 RFD

DATA
15.07.2013

SCALA
1:50

PIANTA PIANTERRENO