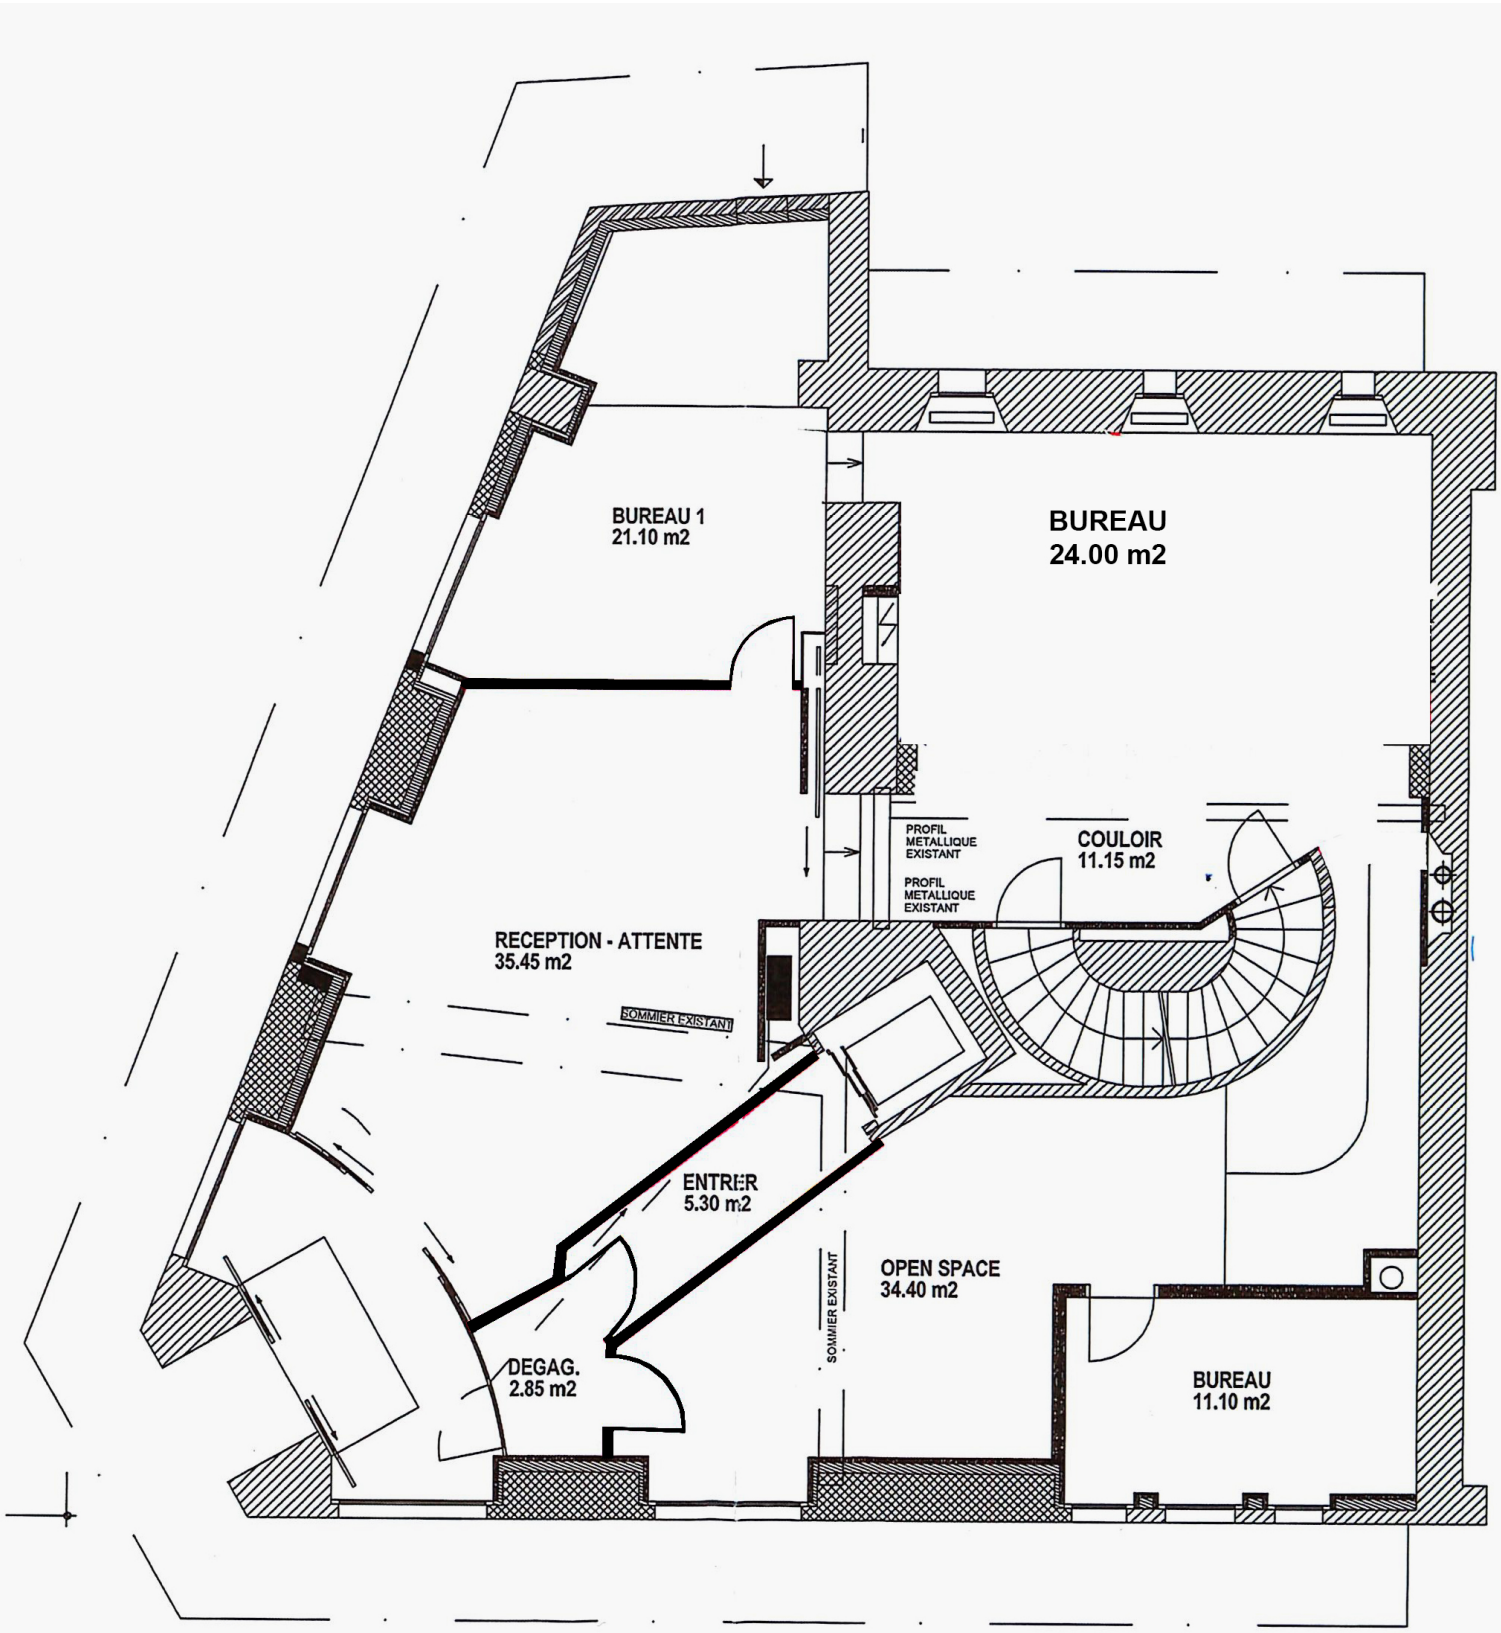

BUREAU 1
21.10 m2
BUREAU
24.00 m2
PROFIL
METALLIQUE
EXISTANT
PROFIL
METALLIQUE
EXISTANT
COULOIR
11.15 m2
RECEPTION - ATTENTE
35.45 m2
SOMMIER EXISTANT
ENTRER
5.30 m2
OPEN SPACE
34.40 m2
SOMMIER EXISTANT
DEGAG.
2.85 m2
BUREAU
11.10 m2