
rüegg sieger partner

ag | dipl. architekten eth fh sia
flüelastrasse 10 | 8048 zürich
fon 044 498 10 40 | mail@rspag.ch
www.rspag.ch

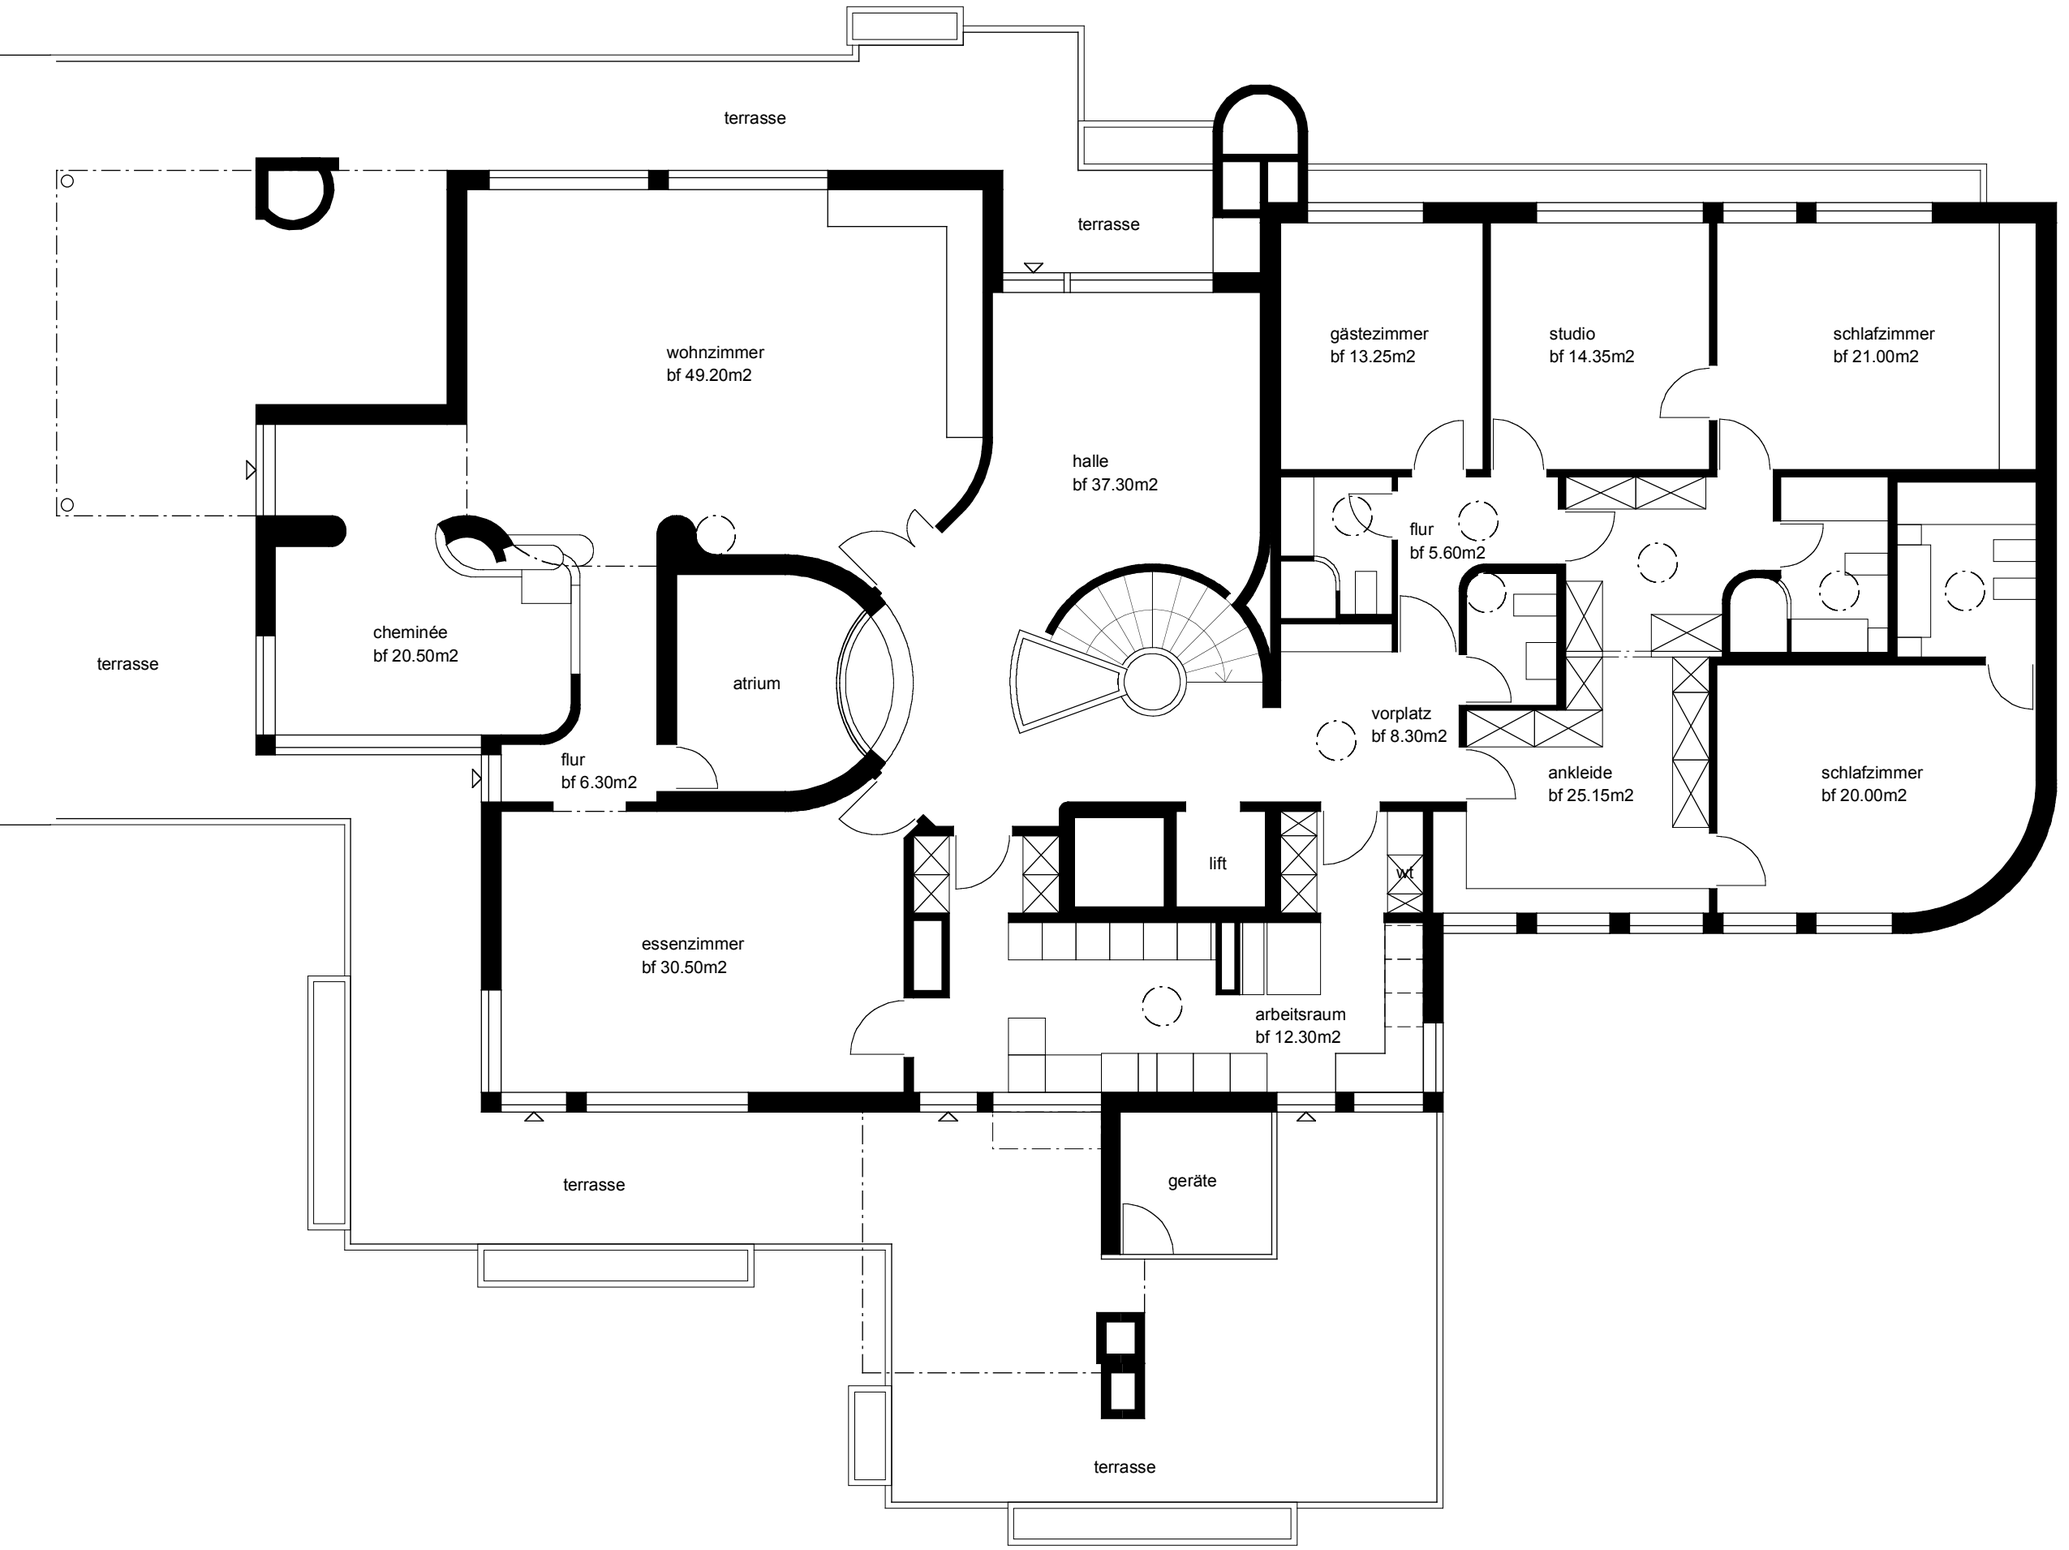

bestehend

0 1 3 6

Objektnummer | Objekt

899 | Whg Rütistrasse 55a

Planbezeichnung

Bestand Grundriss DG

Index	Gez	Datum
erstellt	SR	06.08.2014
a	.	.
b	.	.
c	.	.
d	.	.
e	.	.

Massstab | Planformat **Plannummer | Index**

1:100 | A3 **02.02.102 | -**