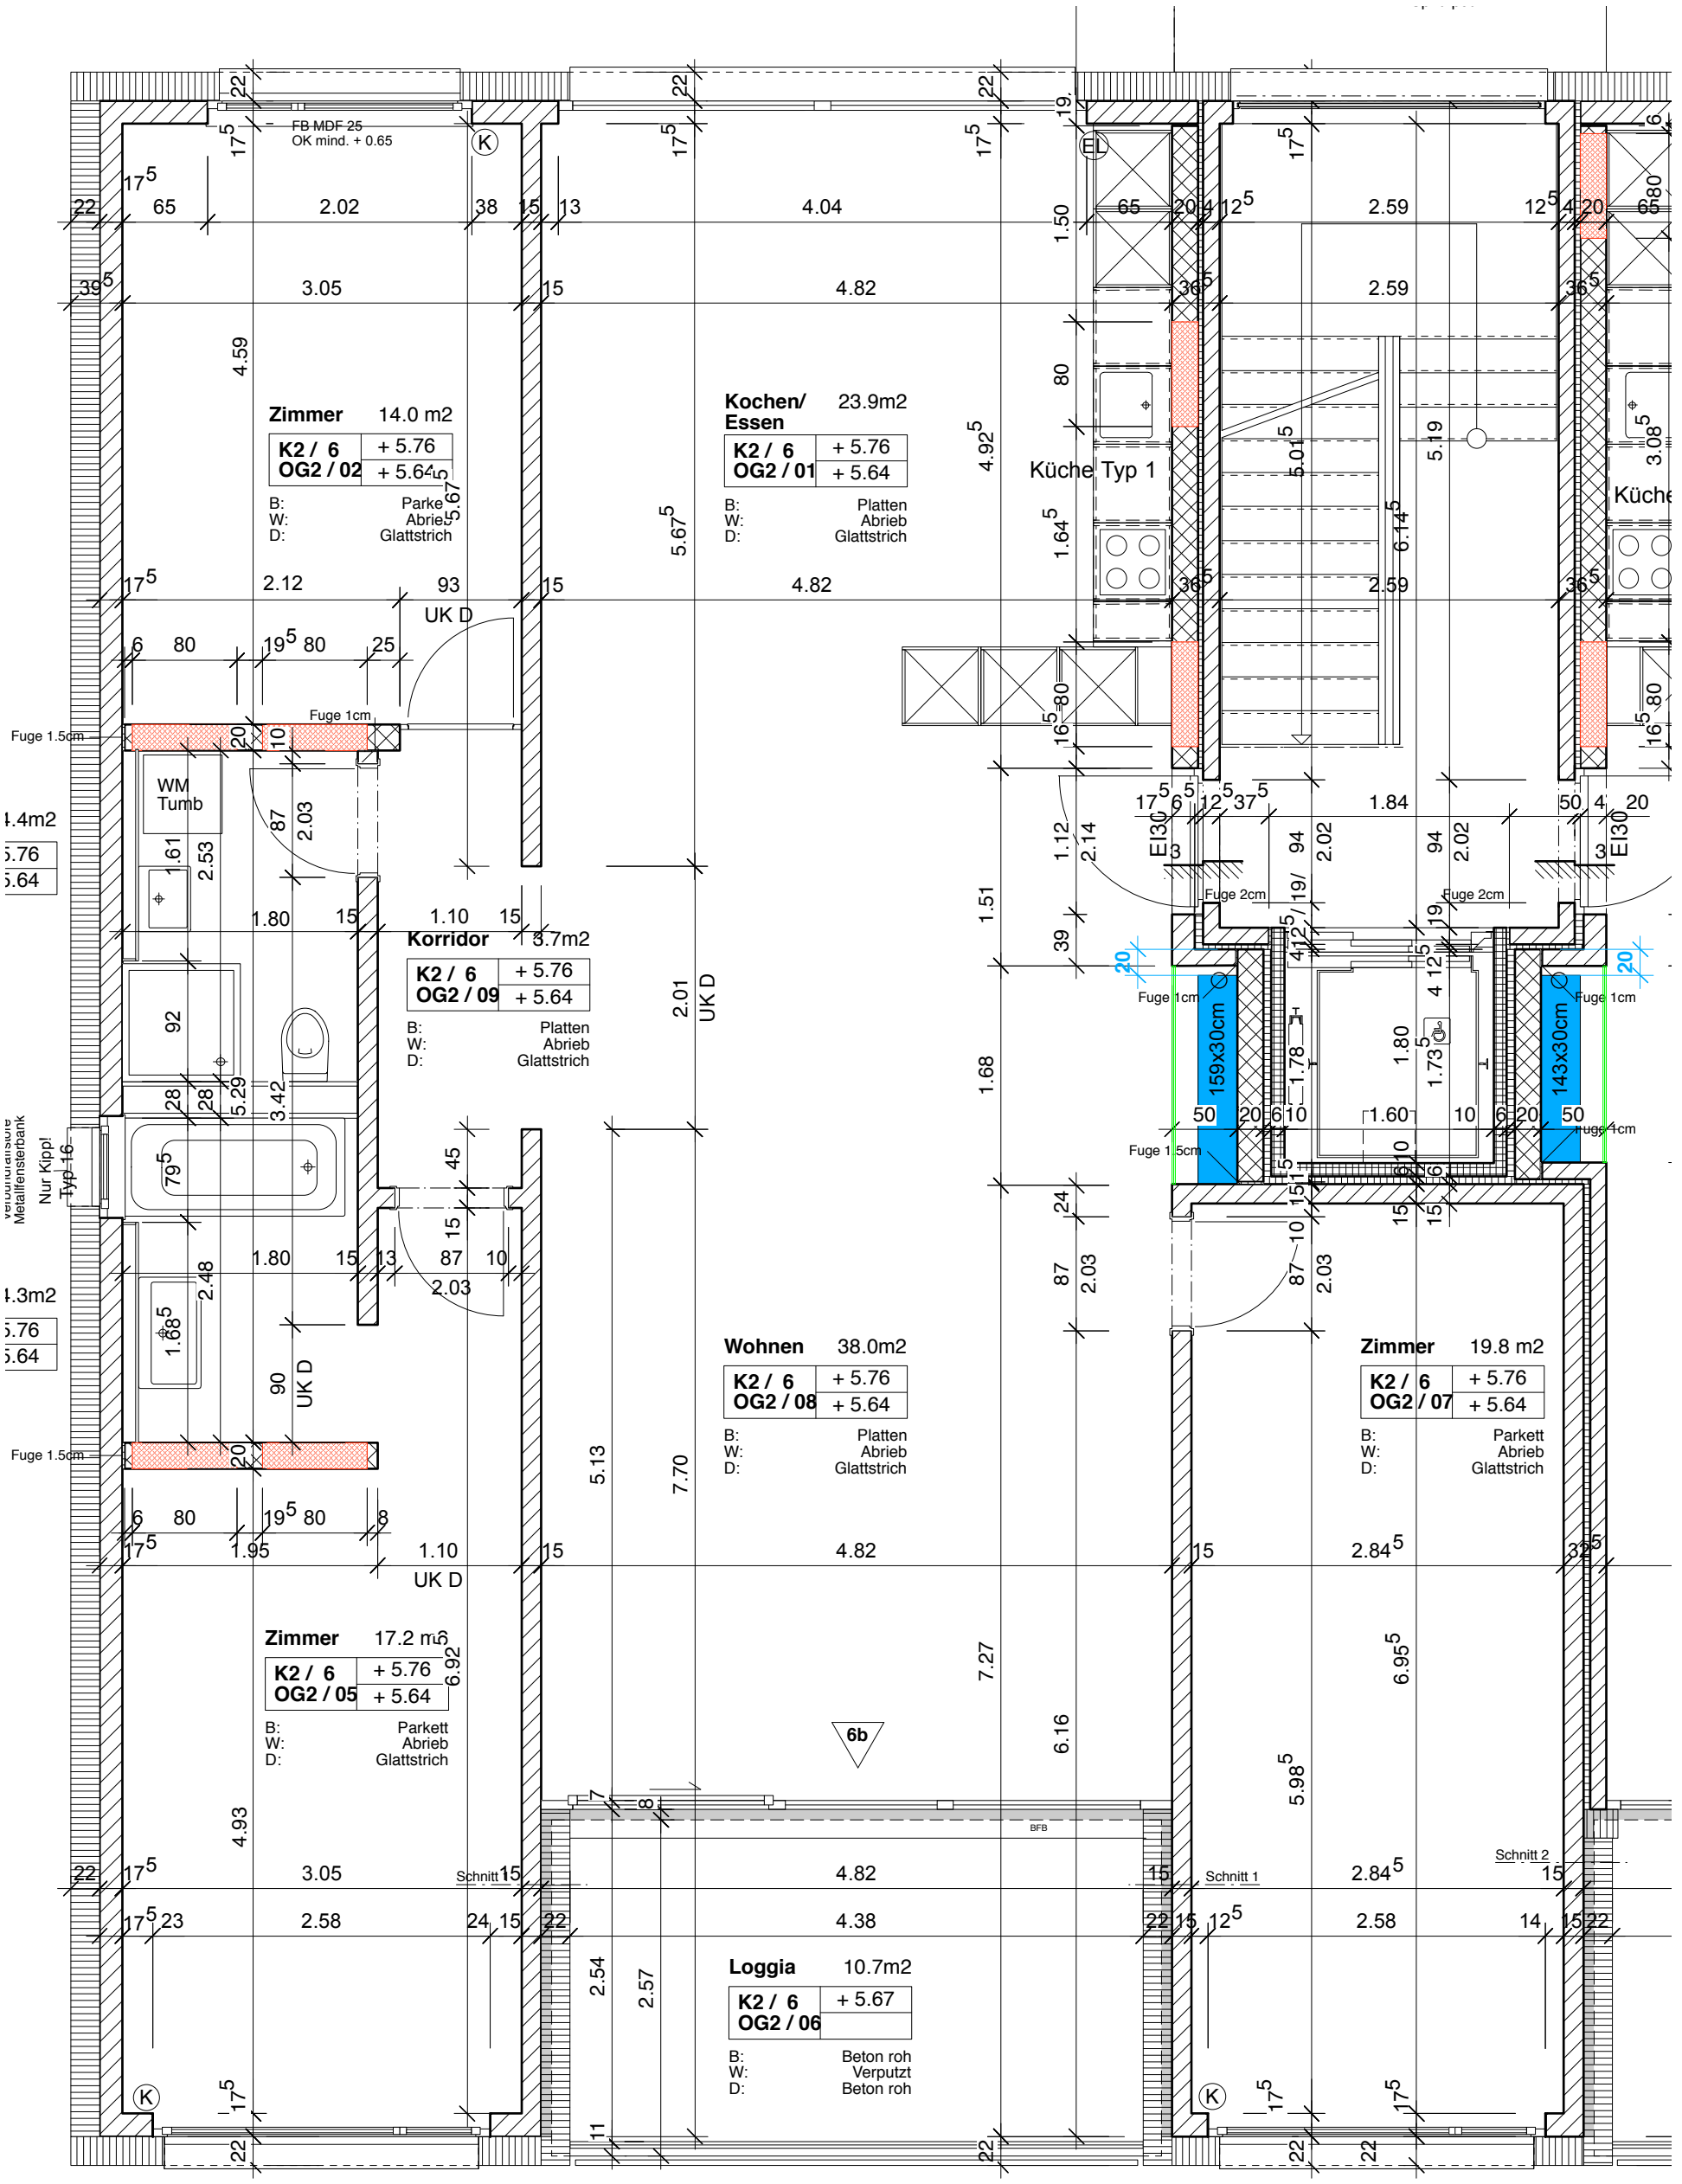


321	Überbauung Oberfeld, 3072 Ostermundigen Gebäude K, 4.5 Zimmer Wohnung	Format	Gezeichnet	Datum	Massstab	Plan Nr.
		A3	nl	10.05.2016	1:50	

RUDOLF REMUND
DIPL. ARCHITEKTEN FH
SCHAUPLATZGASSE 31
3000 BERN 7
T 031 313 80 00
F 031 313 80 01
REMUND-ARCHITEKTEN.COM