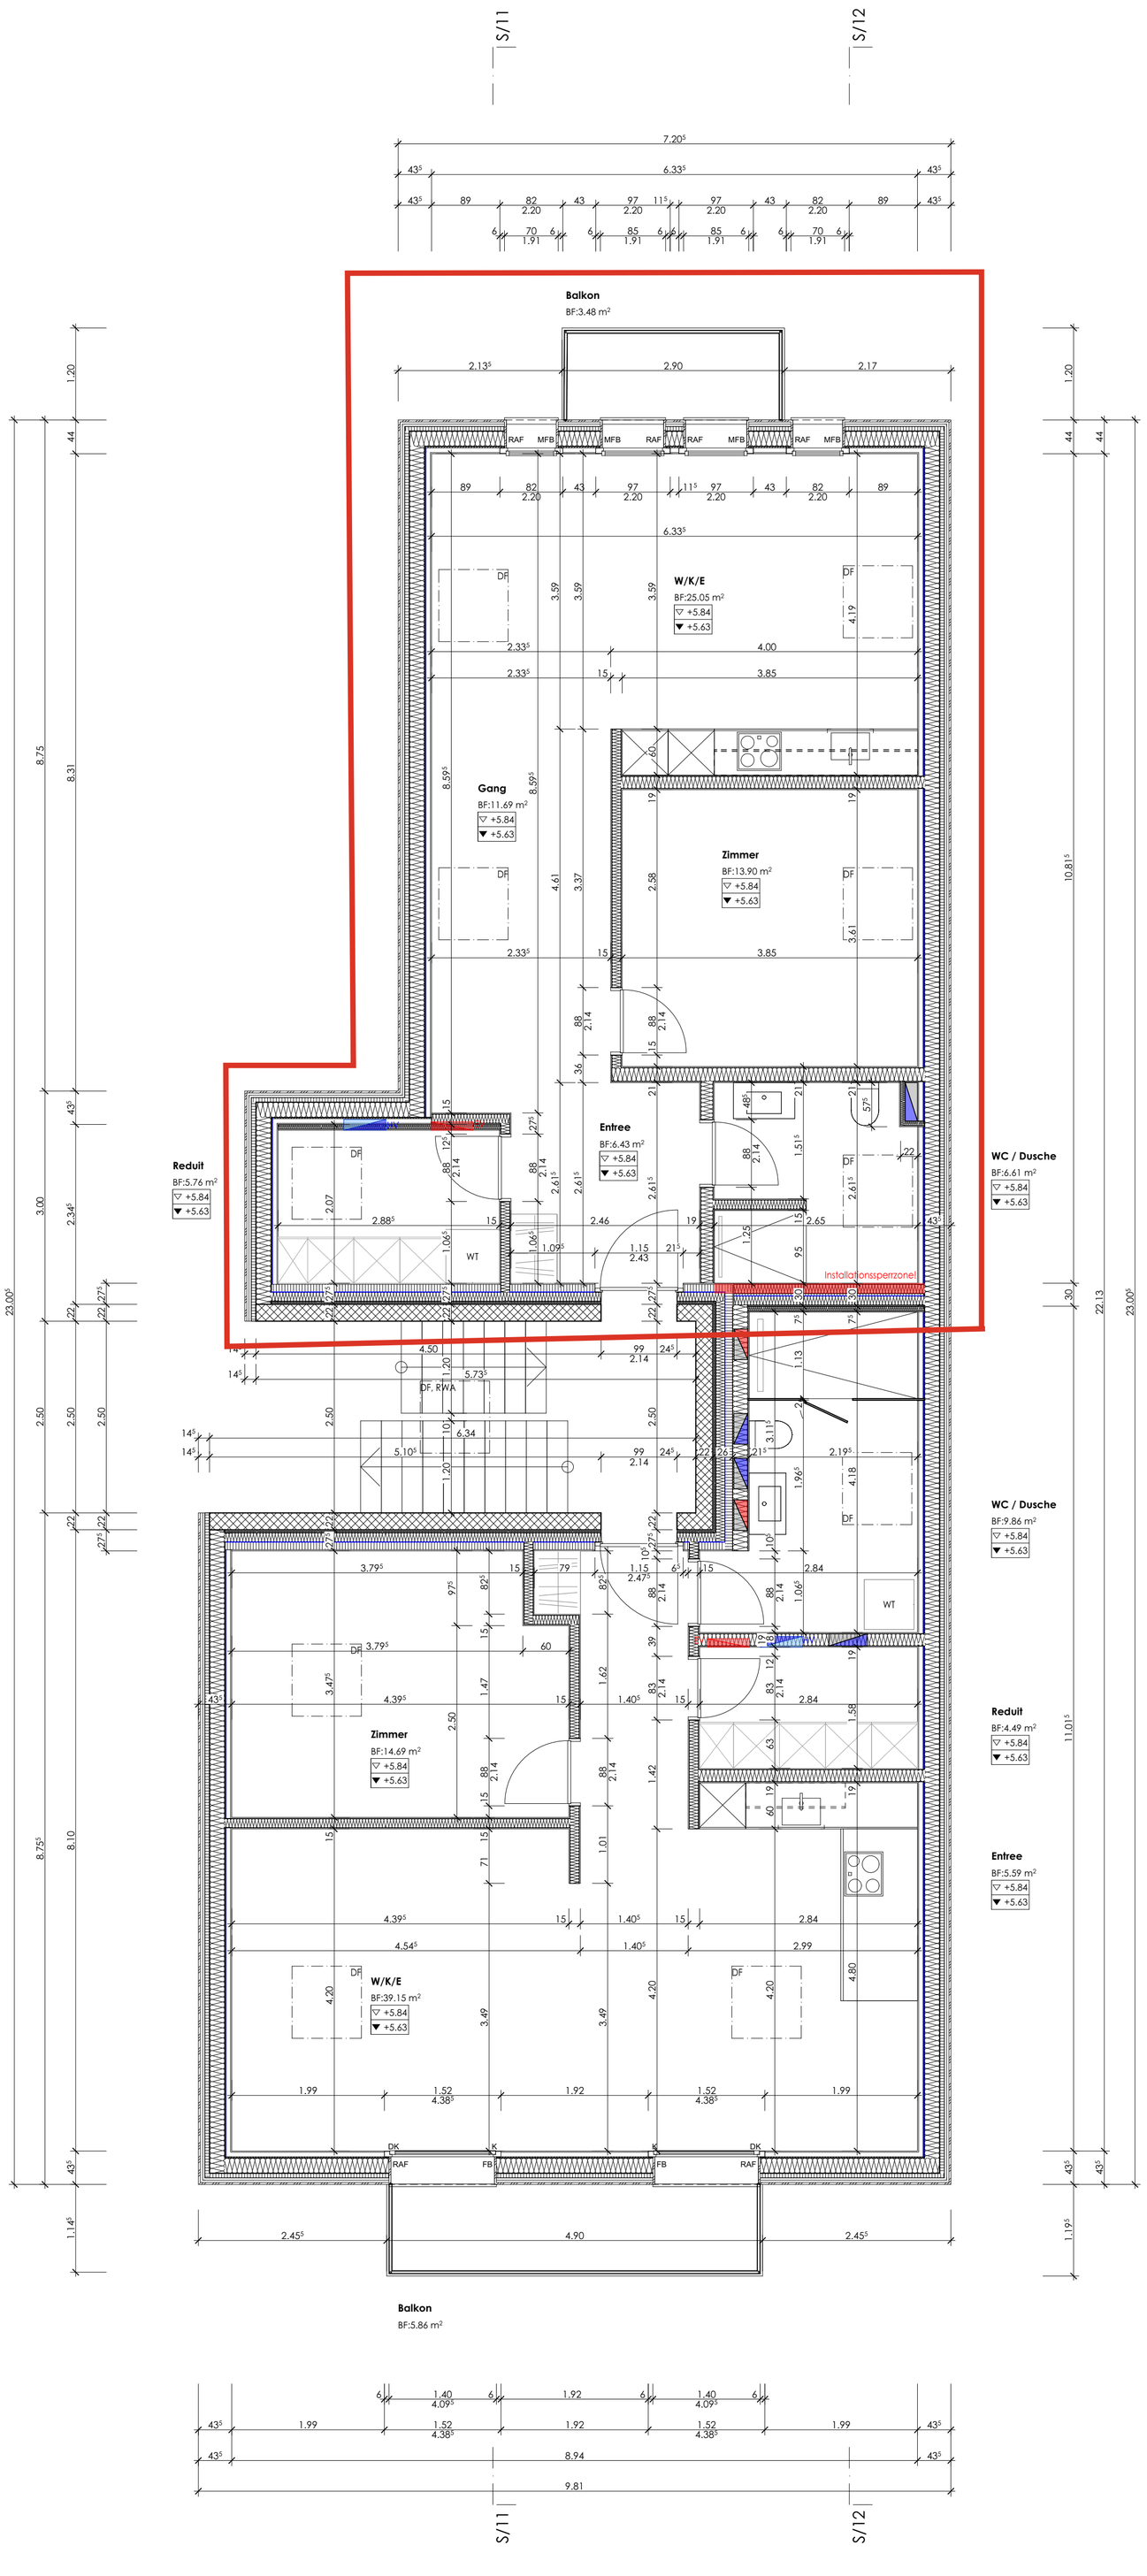


NEUBAU
CH-BE-SEFTIGEN-109

± 0.00 = xxxxx

plawa architektur.

ALLE MASSE, KOTEN UND WINKEL SIND VOM UNTERNEHMER AM BAU ZU KONTROLLIEREN. ABWEICHUNGEN SIND DER BAULEITUNG ZU MELDEN.
SÄMMTLICHE ÖFFNUNGSMASSE (INNEN-, AUSSENTÜREN SOWIE FENSTER) ENTSPRECHEN DEN ROHBAUÖFFNUNGEN!

	BETON B		KALKSANDSTEIN MK		MÖRTEL, GIPS
	BACKSTEIN MB		DÄMMSTOFFE WD		HOLZ
R	ROH	SCHW.	SCHWELLE	RAF	RAFFLAMELLENSTOREN
F	FERTIG	BR.	BRÜSTUNG	MBF	METALLFENSTERBANK
B	BODEN	ST.	STURZ	M	MOTOR
W	WAND	FgG	FERTIG GESTALTETES GELÄNDE	K	KURBEL
D	DECKE	NG	NATÜRLICHES GELÄNDE	LS	LICHTSCHACHT

Ausführung:
GRUNDRISS DG

Planungsphase	Ausführung	Bauherrschaft	D+M Immo GmbH	Format	A1
Plannummer	01.001	Geometer	ANPASSEN	Datum	07.04.2025
Massstab	1:50	Planer	plawa ag | YM	Revisiondatum	09.05.2025

plawa ag | Allmendweg 2 | 3662 Seftigen | info@plawa.ch | www.plawa.ch | 033 535 36 36