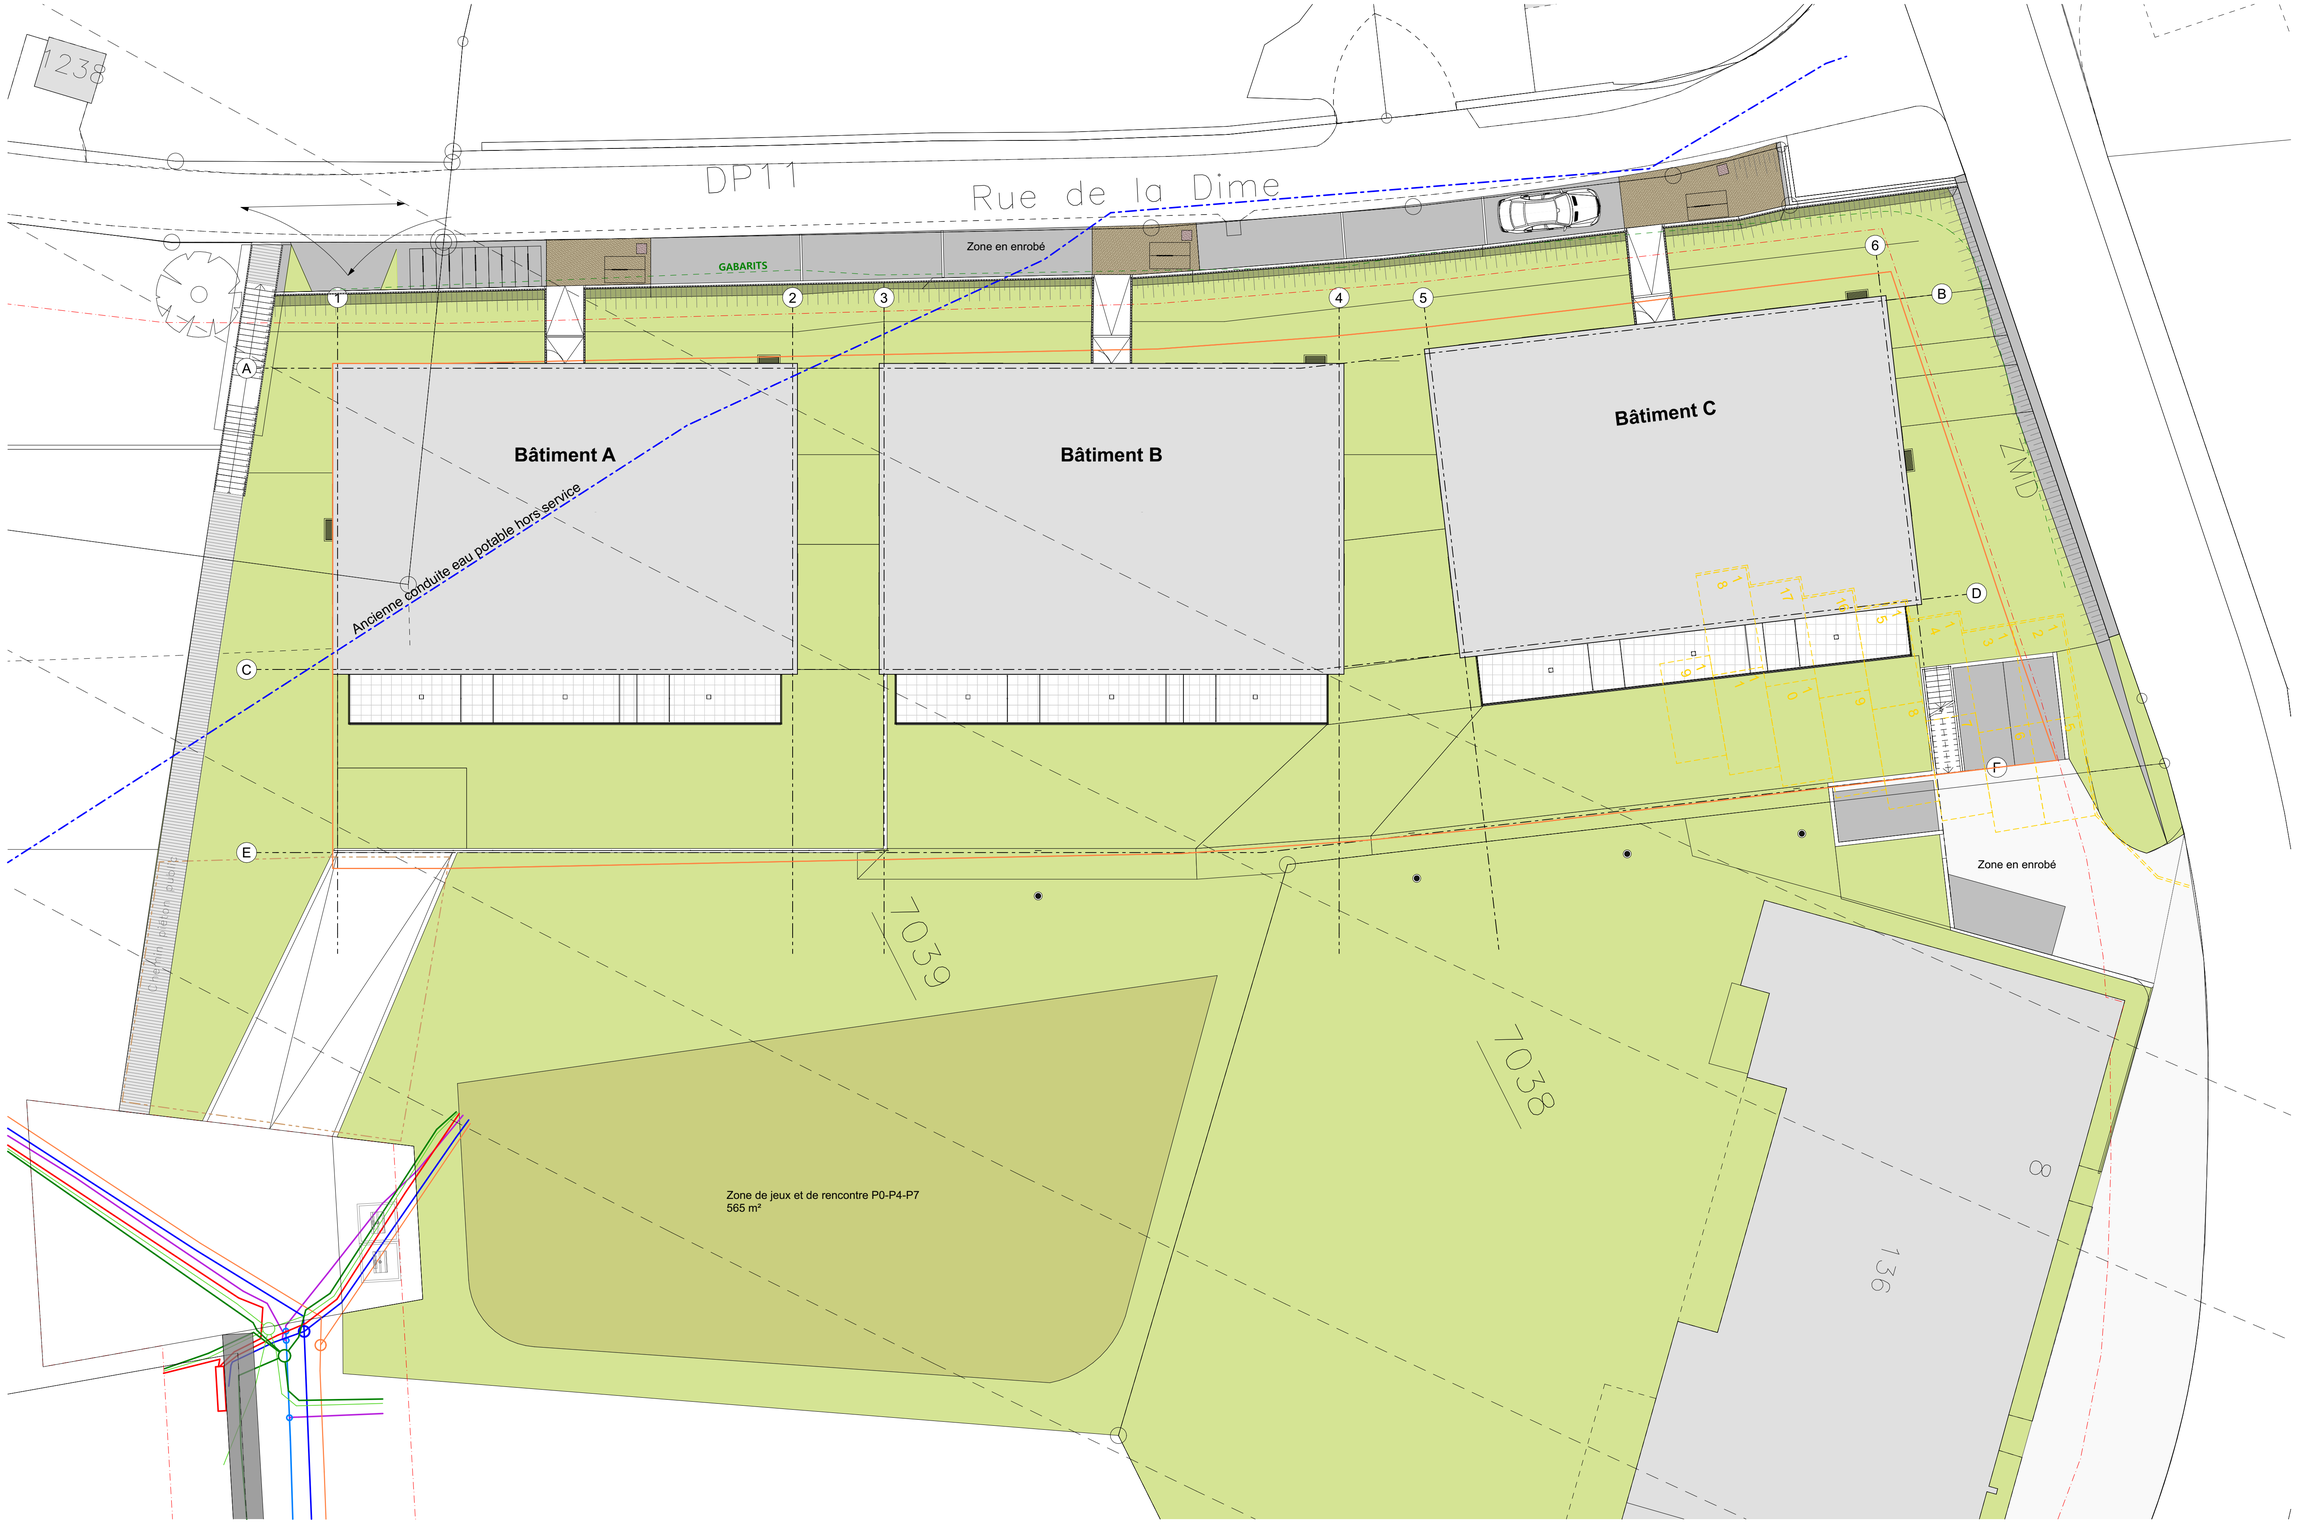


SAREG
Architecture + Entreprise générale

Rue du Pont 18
2300 La Chaux-De-Fonds
www.sareg.ch

032 967 87 37
info@sareg.ch

Projet : **PQ " AU RONCINIER" - Gorgier - P4**

Plan : **Immeuble ABC - Aménagements extérieurs**

PLANS GENERAUX

Echelle(s): 1:150

N° projet :	**0911**	Plan n° :	**E-exe-002.16**
N° Satac :	110304	N° bienfonds :	7039
Dessin :	CM	Format :	84x59.4
Date :	00.00.2019	Enregistré le :	23.02.2024

Béton, Brique TC, Brique ciment, Alba, Alba hydrofuge, Isolation minérale, Isolation polystirène, Chassis renforcé

ALTITUDE DE REFERENCE
460.00 = ± 0.00 alt.mer

L'entrepreneur est tenu d'assurer une exécution conforme aux normes, directives et règlements en vigueur, de vérifier les dimensions sur plans et sur place et de signaler à la DT et à l'auteur des plans toutes erreurs ou anomalies constatées.
Les ouvertures maçonnées sont cotées brutes. Les portes de cloisons sont cotées largeur intérieure brute et hauteur brute sur sol fini.

C:\Users\C.Meesen\Graphisoft\TRFSO\Satac\0911\E-exe-002.16_07.pln

copyright ©

RevID	Date	Modifications	Soumis par
A	19.06.2023	Ajout des tracés d'introductions	JFR
B	09.11.2023	Ajout axes sur brut extérieur des murs	MFR
C	15.12.2023	Suppression du parapet et du garde-corps bâtiment BC - Modification aménagement zone de stationnement extérieur - Suppression des escaliers entre bâtiments mise en place de talus	RR
D	25.01.2024	Diminution de l'escalier de sortie à 120 cm de large + Suppression de la rampe	RR
E	23.02.2024	Modification des aérations au sud	JFR

Eaux usées : PVC 200 dans route / PVC 150 plateforme
Eaux claires : PVC 250 dans route / PVC 150 plateforme
Eaux potables : F100 dans route / PE63 plateforme
Electricité
Téléréseau (ELLO)
Swisscom