

Projet	**PQ " AU RONCINIER" - Gorgier - P4**		N° projet :	0911
			N° Satac :	110304
Adresse	Au Roncinier 2023 Gorgier		N° bienfonds :	7039
Plan	**Aménagements Extérieurs - Rez**		**Promotion**	


SAREG

Architecture +
Entreprise générale
Rue du Pont 18
2300 La Chaux-De-Fonds
www.sareg.ch

Dessin	CM	Format		Echelle	1:300
Date	00.00.2019	Enregistré	19.04.2024	Plan n°	001

BIMcloud: Sareg - BIMcloud/0911_RONCP4/Fichiers partagés/RONCP4

copyright ©

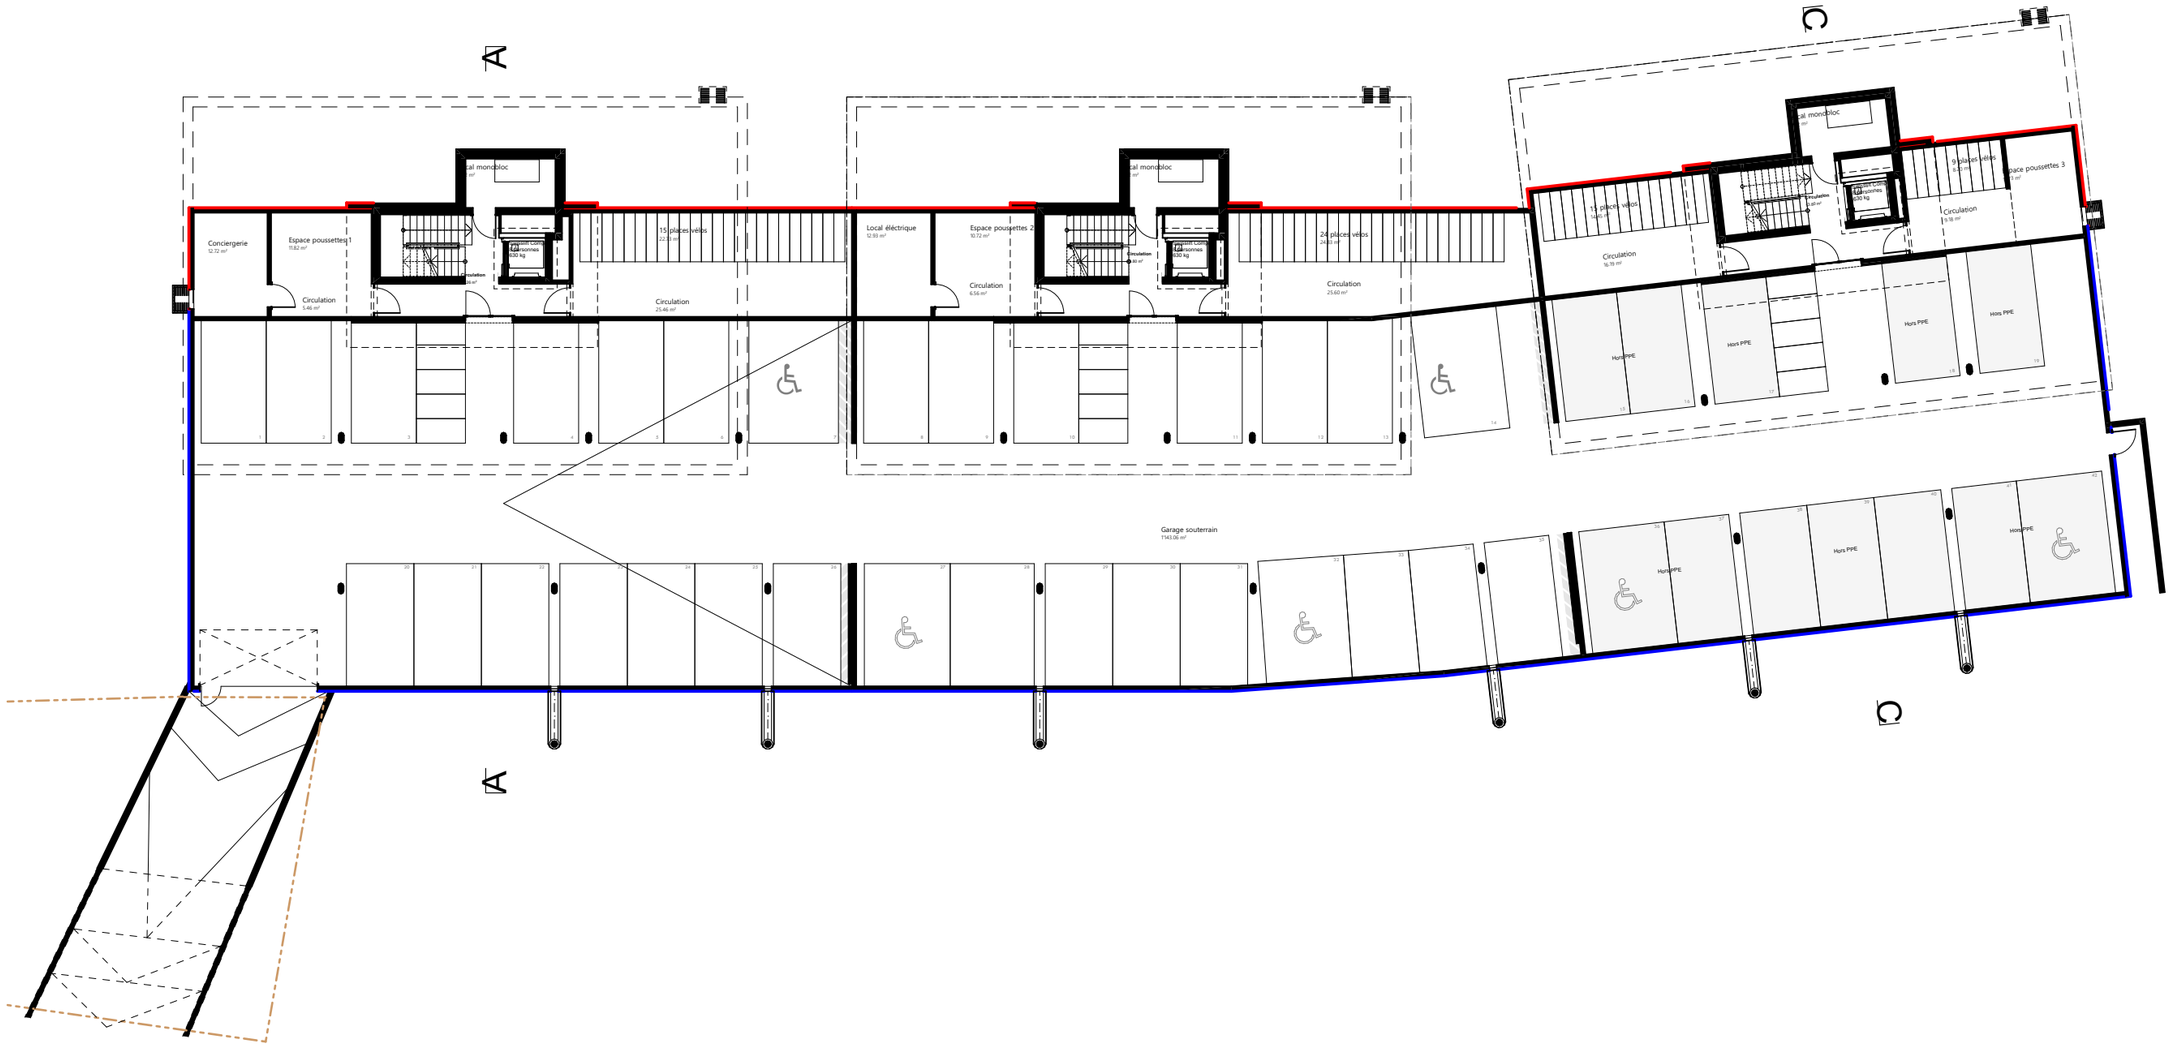

Eléctrification des places de stationnement
selon choix de l'acquéreur

SAREG

Architecture +
Entreprise générale
Rue du Pont 18
2300 La Chaux-De-Fonds
www.sareg.ch

Projet	**PQ " AU RONCINIER" - Gorgier - P4**		N° projet :	0911	
			N° Satac :	110304	
Adresse	Au Roncinier 2023 Gorgier		N° bienfonds :	7039	
Plan	**Immeubles ABC - Niveau 0**		**Promotion**		
Dessin	CM	Format		Echelle	1:250
Date	00.00.2019	Enregistré	19.04.2024	Plan n°	002

N

BIMcloud: Sareg - BIMcloud/0911_RONCP4/Fichiers partagés/RONCP4

copyright ©



Projet	**PQ " AU RONCINIER" - Gorgier - P4**	N° projet :	0911
		N° Satac :	110304
Adresse	Au Roncinier 2023 Gorgier	N° bienfonds :	7039
Plan	**Immeubles ABC - Niveau 1**	**Promotion**	

SAREG


Architecture +
Entreprise générale
Rue du Pont 18
2300 La Chaux-De-Fonds
www.sareg.ch

Dessin	CM	Format		Echelle	1:100
Date	00.00.2019	Enregistré	19.04.2024	Plan n°	003

N

BIMcloud: Sareg - BIMcloud/0911_RONCP4/Fichiers partagés/RONCP4

copyright ©

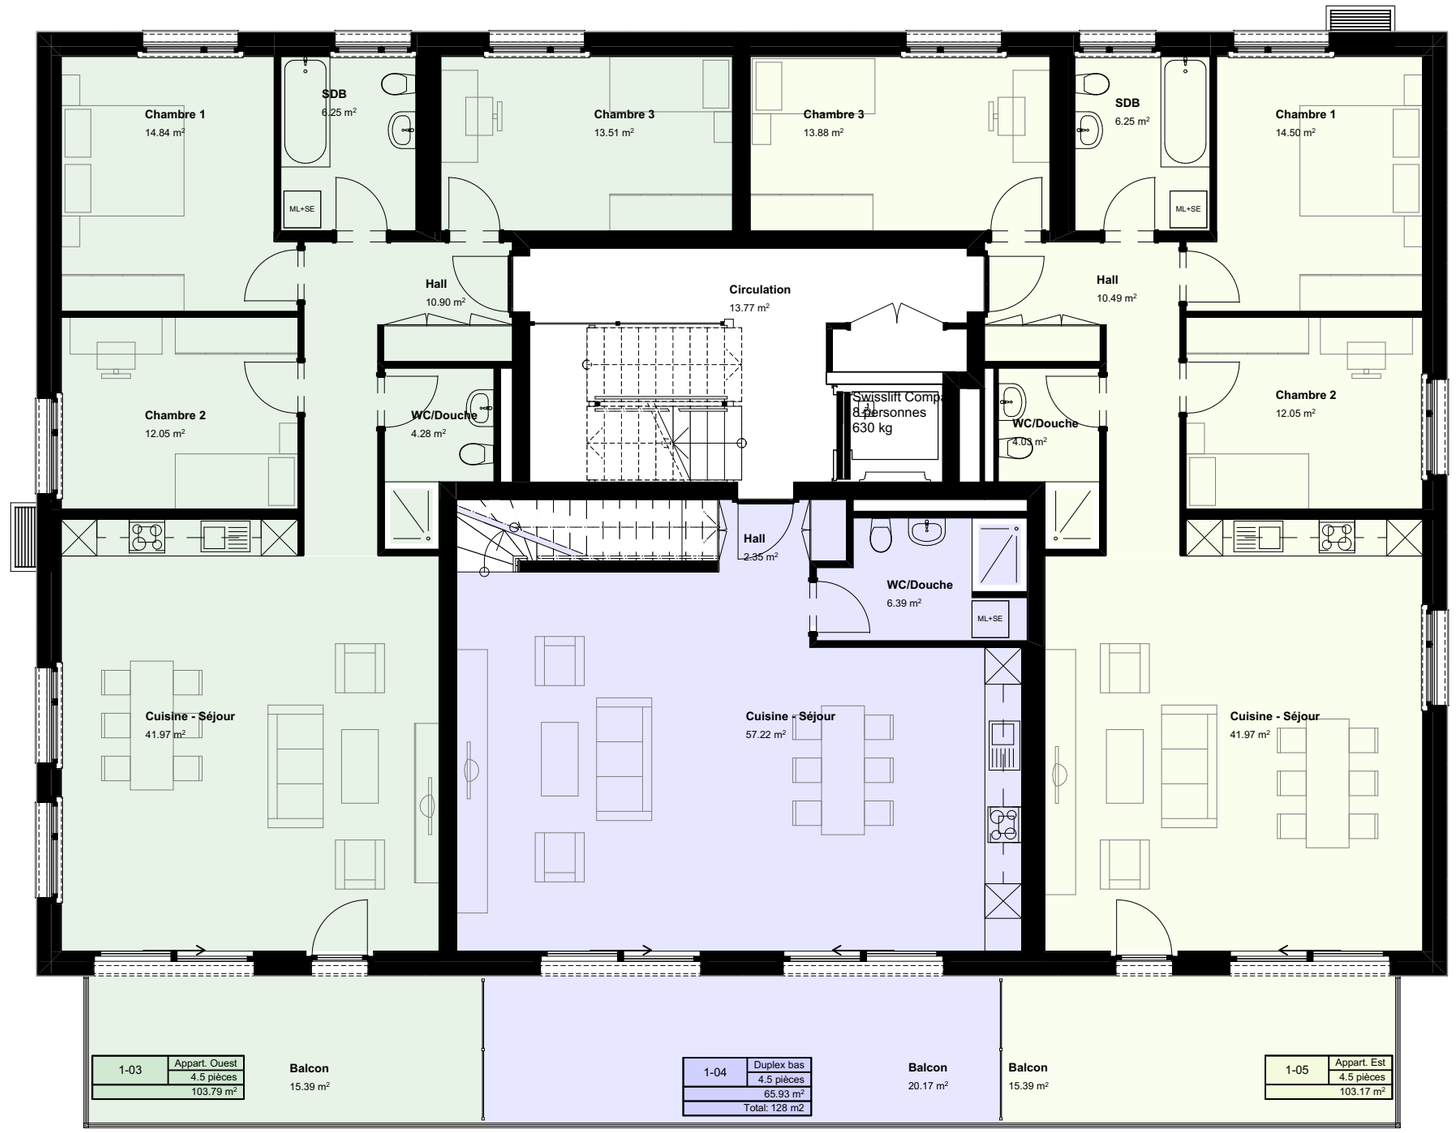

SAREG

Architecture +
Entreprise générale
Rue du Pont 18
2300 La Chaux-De-Fonds
www.sareg.ch

Projet	**PQ " AU RONCINIER" - Gorgier - P4**		N° projet :	0911	
			N° Satac :	110304	
Adresse	Au Roncinier 2023 Gorgier		N° bienfonds :	7039	
Plan	**Immeubles ABC - Niveau 2**		**Promotion**		
Dessin	CM	Format		Echelle	1:100
Date	00.00.2019	Enregistré	19.04.2024	Plan n°	004

N

BIMcloud: Sareg - BIMcloud/0911_RONCP4/Fichiers partagés/RONCP4

copyright ©



SAREG

Architecture +
Entreprise générale
Rue du Pont 18
2300 La Chaux-De-Fonds
www.sareg.ch

Projet	**PQ " AU RONCINIER" - Gorgier - P4**		N° projet :	0911	
			N° Satac :	110304	
Adresse	Au Roncinier 2023 Gorgier		N° bienfonds :	7039	
Plan	**Immeubles ABC - Niveau 3**		**Promotion**		
Dessin	CM	Format		Echelle	1:100
Date	00.00.2019	Enregistré	19.04.2024	Plan n°	005

N

BIMcloud: Sareg - BIMcloud/0911_RONCP4/Fichiers partagés/RONCP4

copyright ©



SAREG	Projet	**PQ " AU RONCINIER" - Gorgier - P4**	N° projet :	0911	
			N° Satac :	110304	
	Adresse	Au Roncinier 2023 Gorgier	N° bienfonds :	7039	
	Plan	**Immeubles ABC - Niveau 4**	**Promotion**		
Architecture + Entreprise générale Rue du Pont 18 2300 La Chaux-De-Fonds www.sareg.ch	Dessin CM	Format	Echelle	1:100	N
	Date 00.00.2019	Enregistré 19.04.2024	Plan n°	006	

BIMcloud: Sareg - BIMcloud/0911_RONCP4/Fichiers partagés/RONCP4

copyright ©