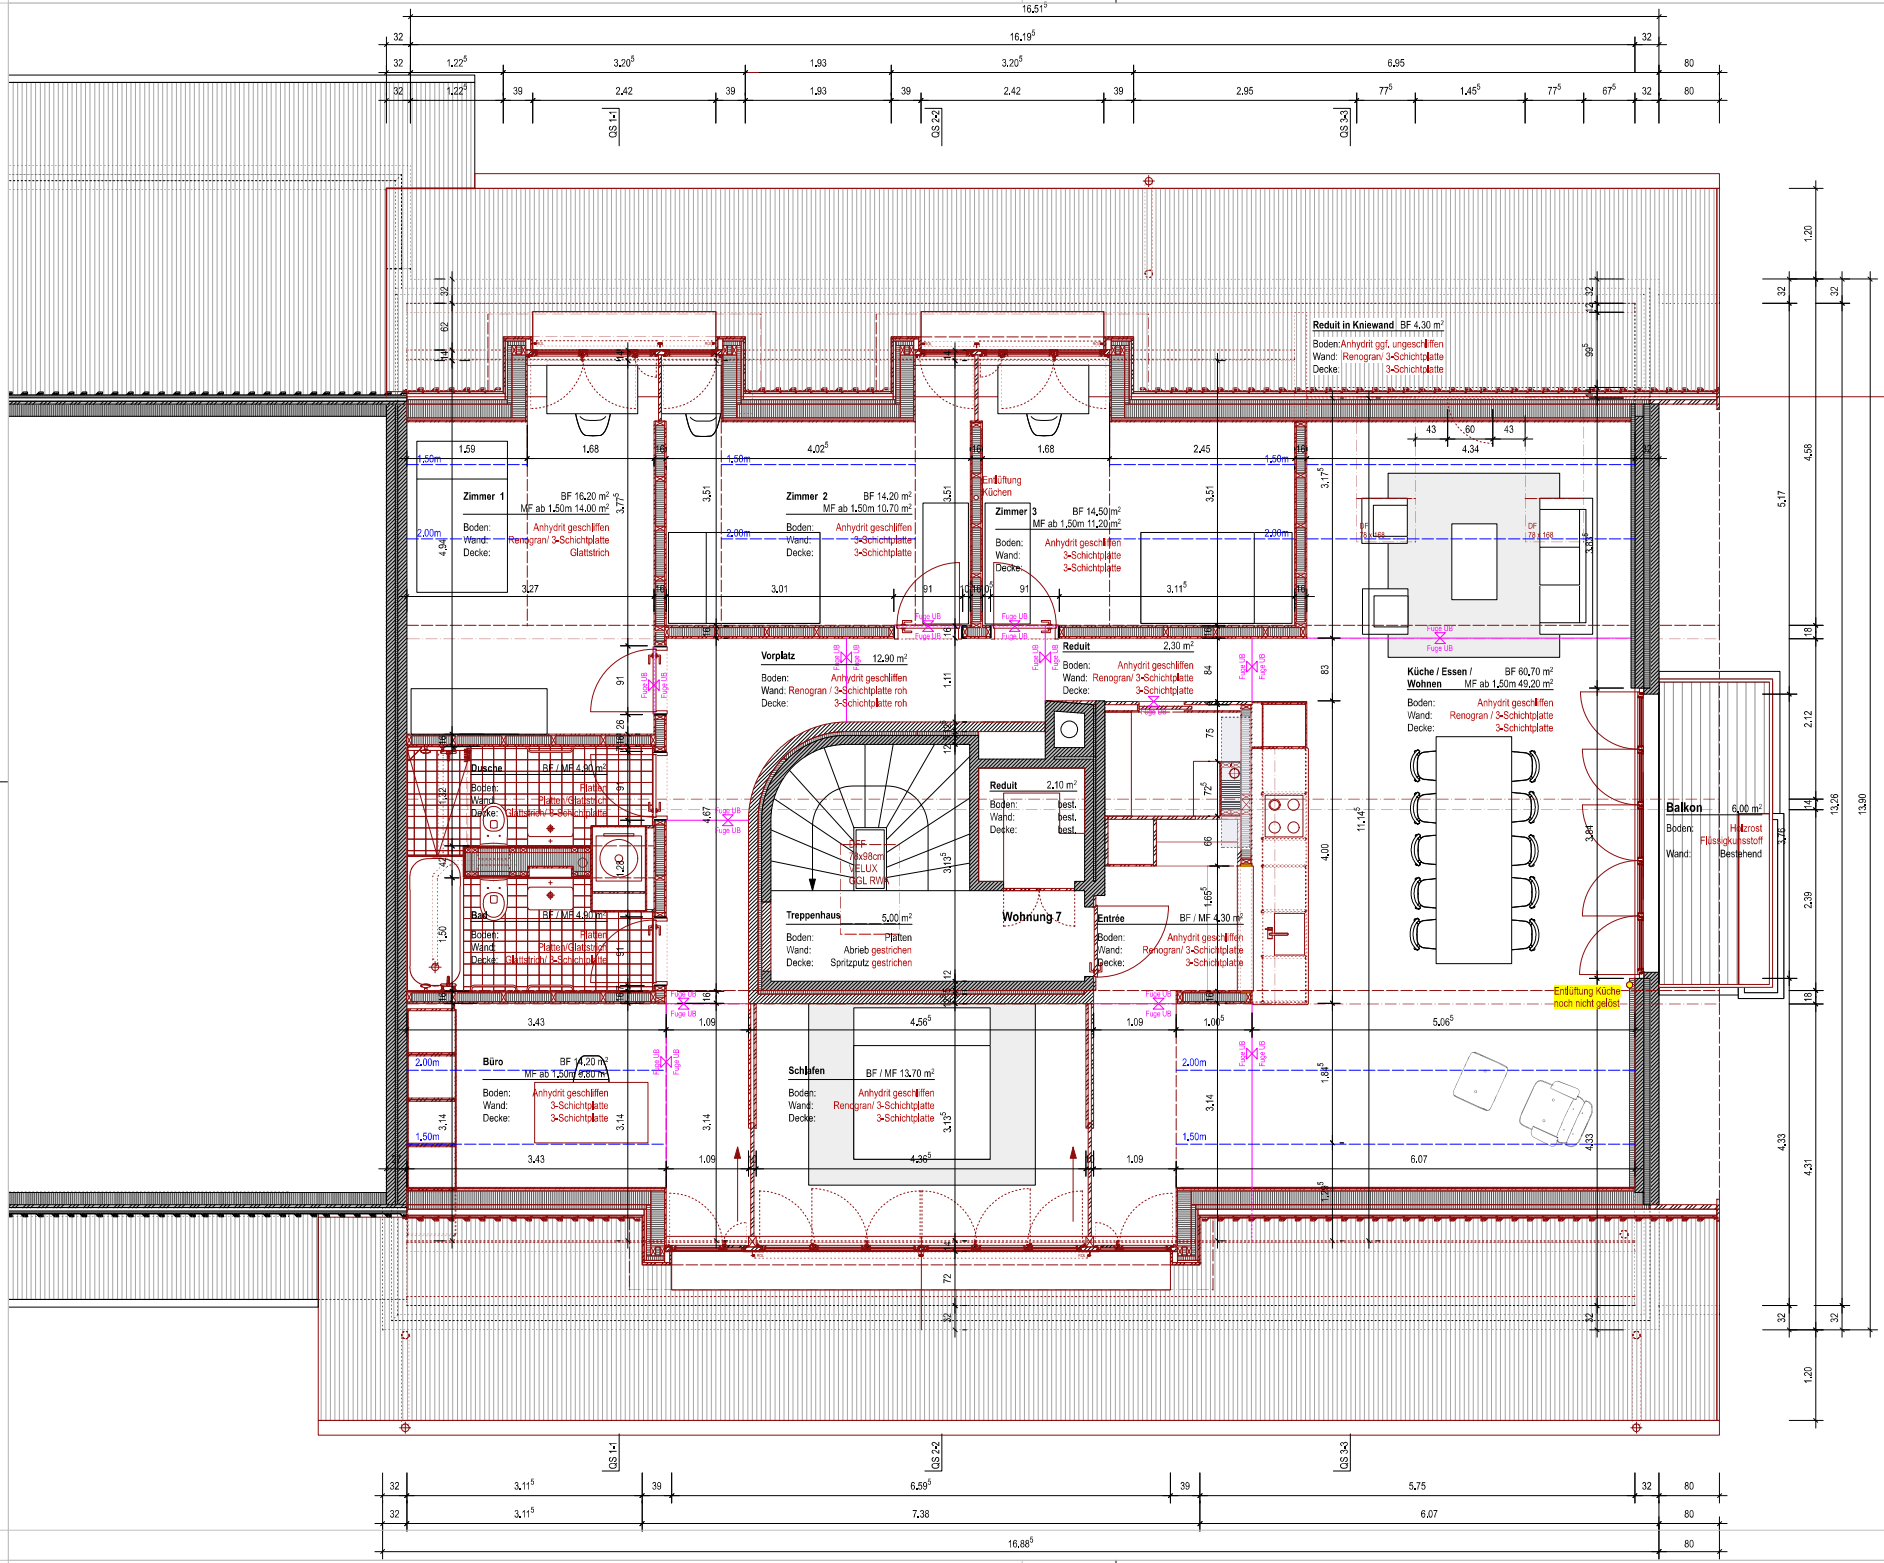


BANTIGERWEG 7 KEHRSATZ

02_529

OBJEKT
UMBAU MEHRFAMILIENHAUS BANTIGERWEG 7, 3122 KEHRSATZ
BAUHERRSCHAFT
FRANZ AMMAN, HARDEGGERSTRASSE 19, 3008 BERN
ARCHITEKT
UMBRA ARCHITEKTUR GENOSSENSCHAFT, MERZENACKER 81A, 3006 BERN

umbra ARCHITEKTUR

DACHGESCHOSS

Ausführung

Massstab 1 : 50

Plannummer	02_529_50.03
Plangrösse	A2 Querformat
Gezeichnet	Gabriel Tokarev
Datum	13. Juni 2022
Revidiert	15. Juni 2023 JK 19. Oktober 2023 FK

Legende

- Backsteinmauerwerk
- Stahlbeton
- Holzwerkstoff
- Wärmedämmung
- Bestehend
- Neubau
- Rückbau
- Wiedereinbau

Verdeckte Konstruktionen basieren auf Annahmen und konnten weder gemessen noch geprüft werden.

0 0,5 1 2 m