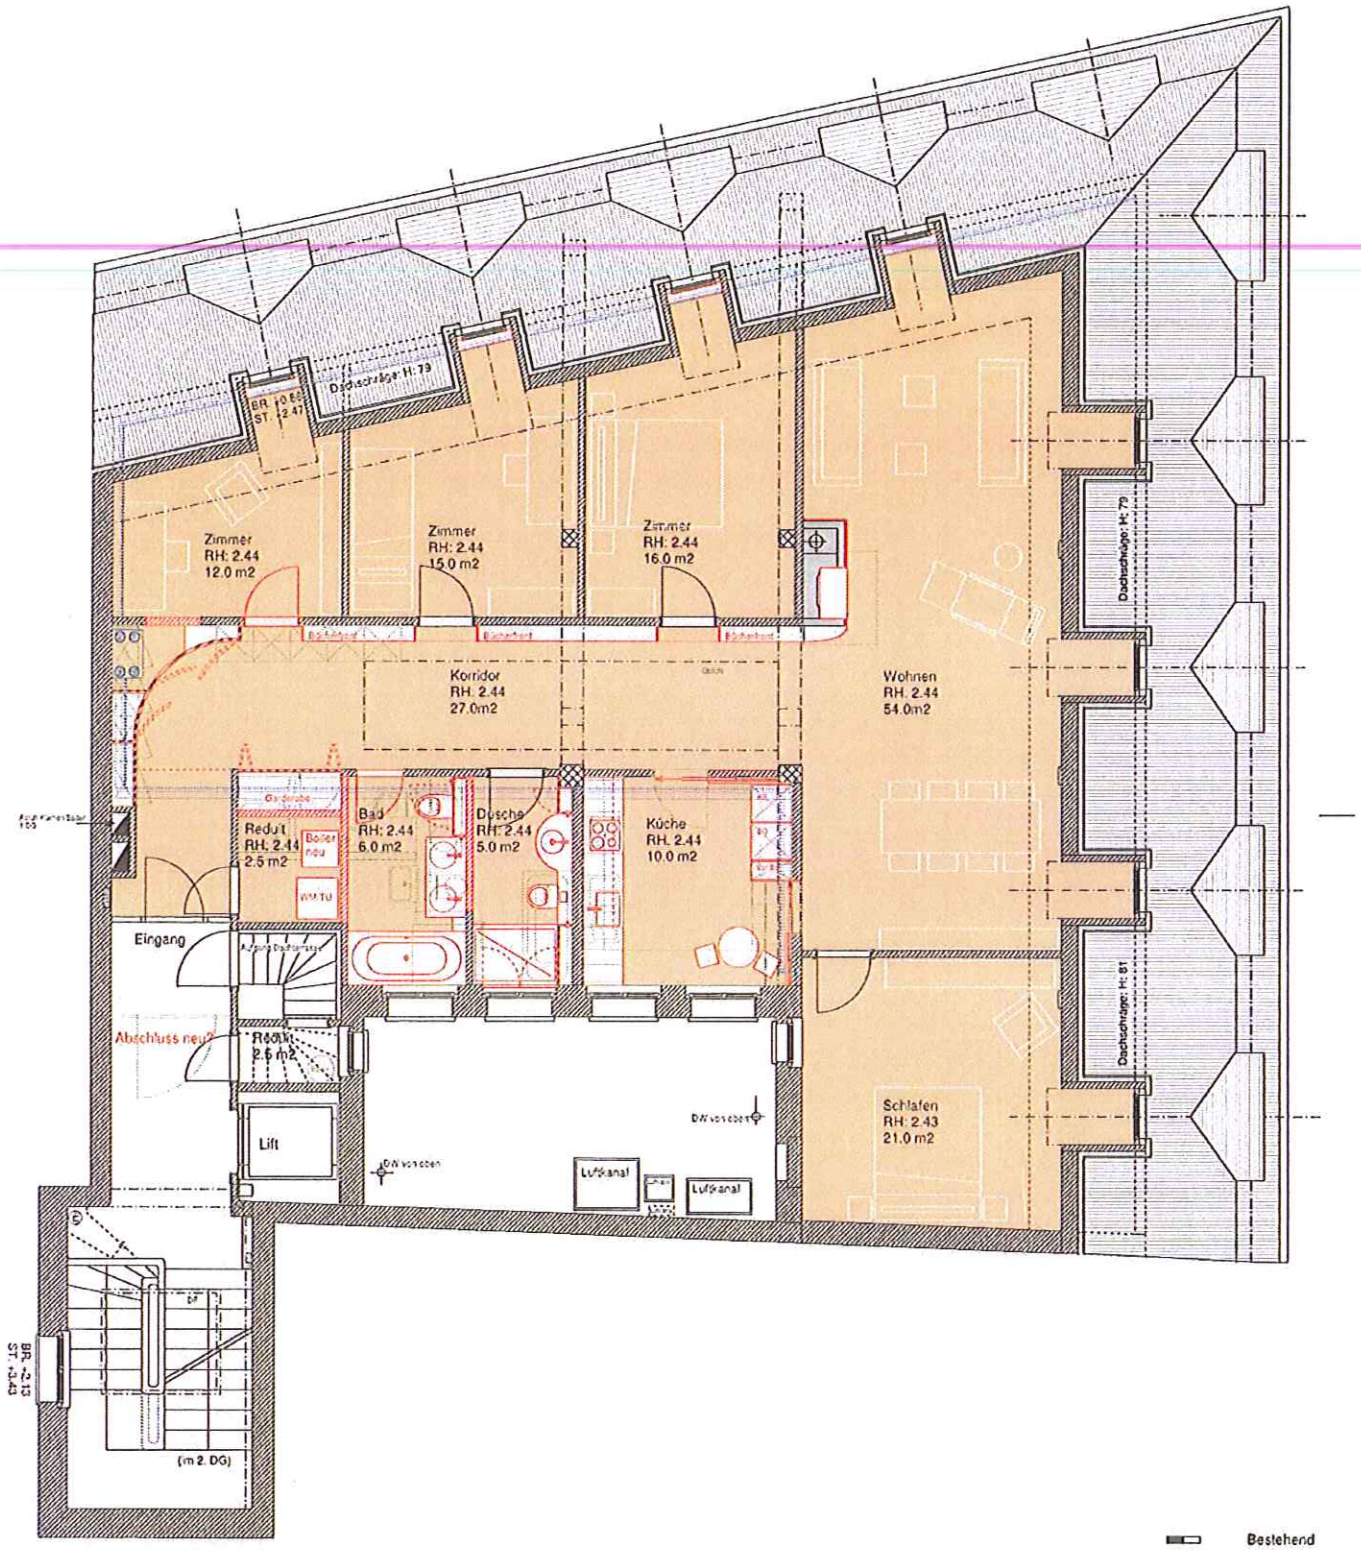


Bestehend
Neu
Abbruch

N

08.02	Umbau Zytgloggenlaube 6, 2. Dachgeschoss, 3011 Bern Credit Suisse Asset Management CSAM, Giesshübelstrassse 30, 8045 Zürich
1: 50	**Grundriss 2. DG** **Kostenvoranschlag**
Grösse A2	

Spörri Althaus Graf dipl. Architekten ETH/SIA
Kramgasse 6 Postfach 3000 Bern 8
APP AG
Tel. 031 310 04 04 Fax. 031 310 04 00