



MEHRFAMILIENHAUS „O 4“ OBFELDEN ZH

„Ihr Schlüssel zum Wohntraum! „


UNTERGESCHOSS

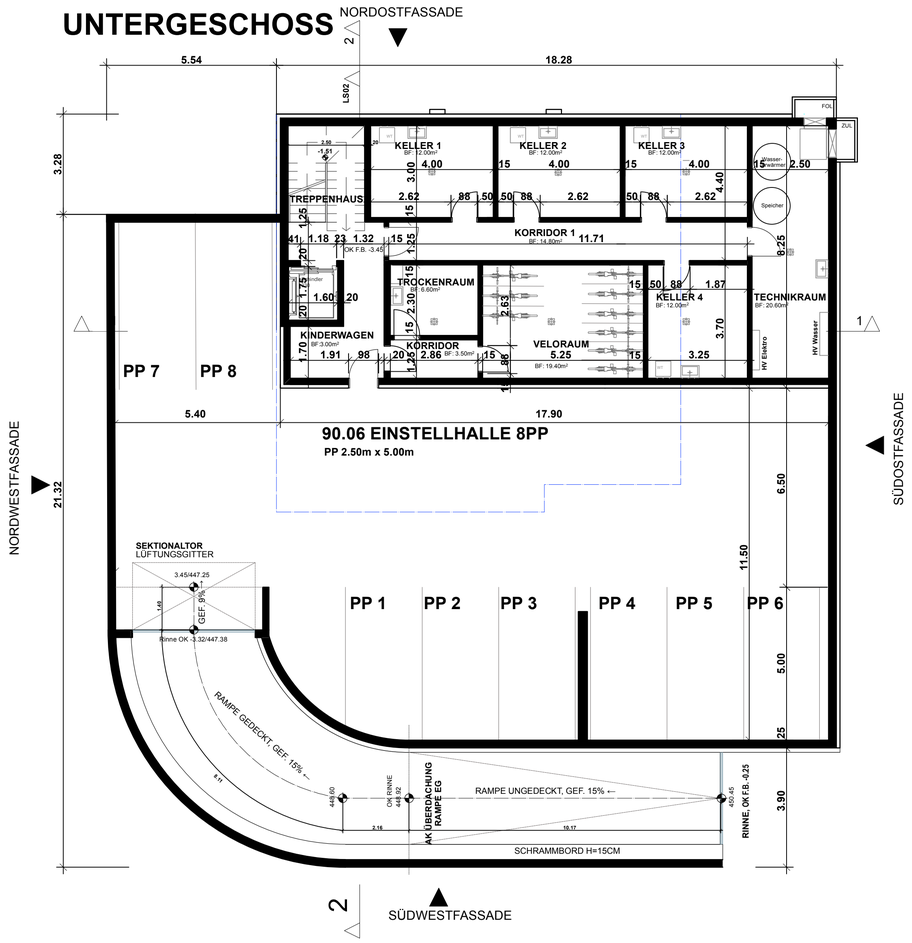


ERDGESCHOSS

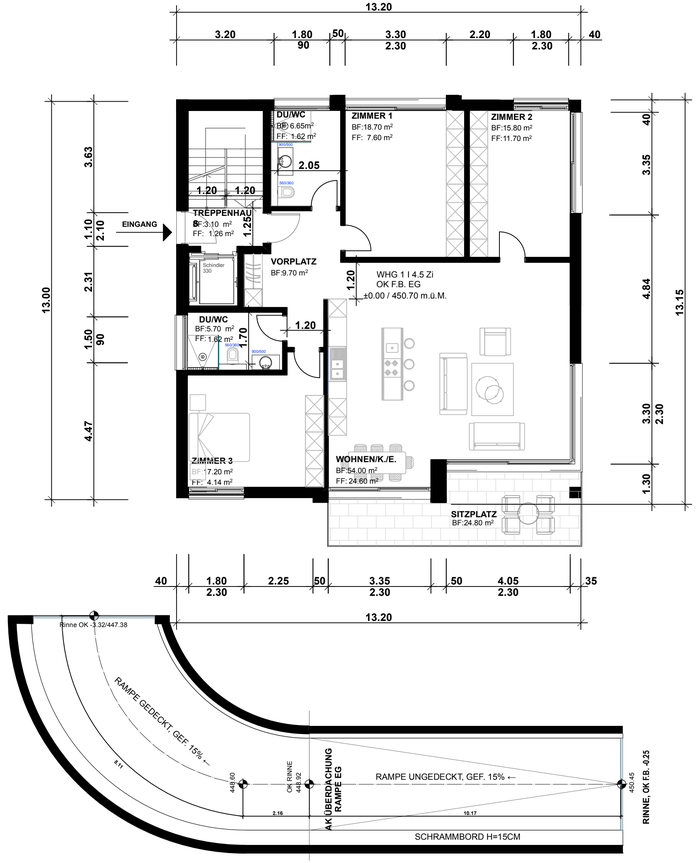


I. OBERGESCHOSS

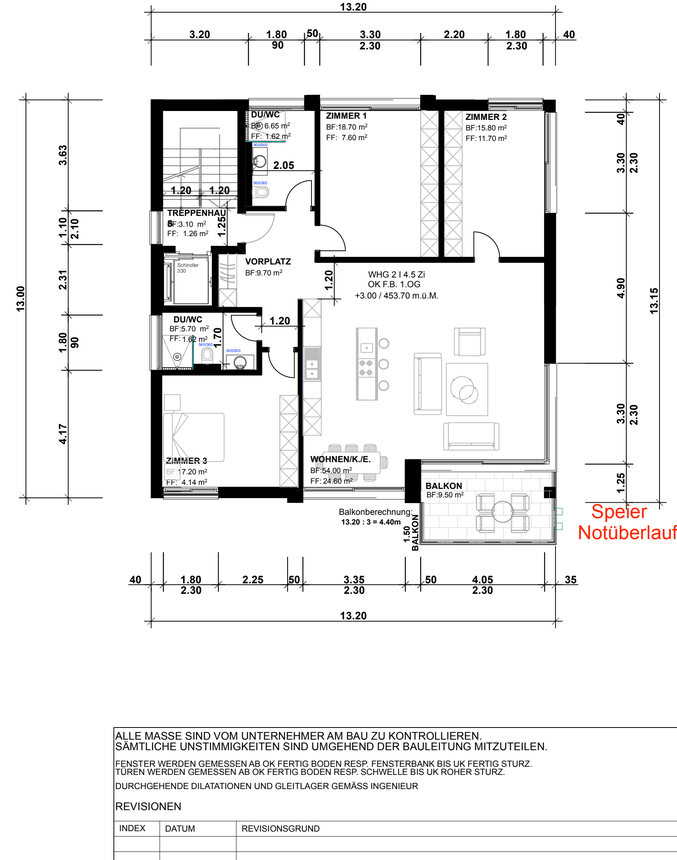

2. OBERGESCHOSS

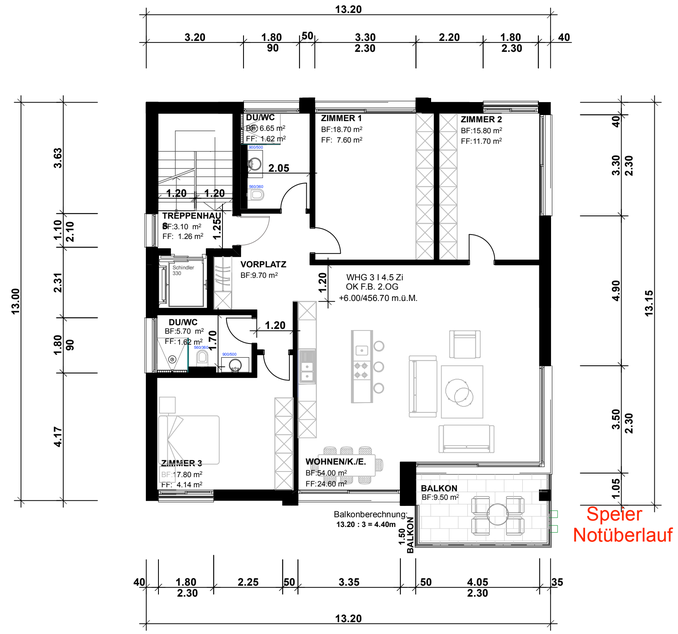

ATTIKA

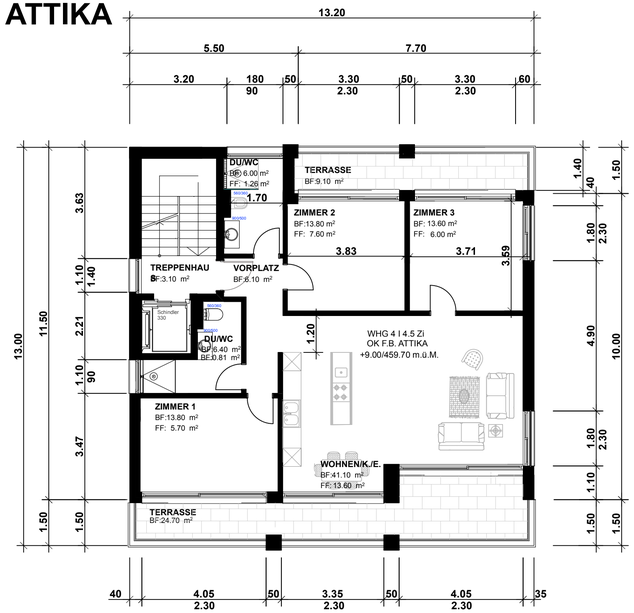

ALLE MASSE SIND VOM UNTERNEHMER AM BAU ZU KONTROLLIEREN.
SÄMTLICHE UNSTIMMIGKEITEN SIND UMGEHEND DER BAULEITUNG MITZUTEILEN.

FENSTER WERDEN GEMESSEN AB OK FERTIG BODEN RESP. FENSTERBANK BIS UK FERTIG STURZ.
TÜREN WERDEN GEMESSEN AB OK FERTIG BODEN RESP. SCHWELLE BIS UK ROHER STURZ.

DURCHGEHENDE DILATATIONEN UND GLEITLAGER GEMÄSS INGENIEUR

REVISIONEN

INDEX	DATUM	REVISIONSGRUND

LEGENDE

Beton
Betonelement
Backstein
Kalksandstein
Dämmung EPS
Dämmung XPS

RB roher Boden
FB fertig Boden
RD rohe Decke
FD fertig Decke
STR Sturz roh
STF Sturz fertig
BRR Brüstung roh
BRF Brüstung fertig
SWR Schwelle roh
SWF Schwelle fertig

DK Drehkipp
MFB Metallfensterbank
elektr. RFL elektrische Raffamellenstoren
DW Dachwasser
BA Bodenablauf
WM / TU Waschmaschine / Tumbler
KS Kühlschrank
TKS Tiefkühlschrank
GS Geschirrspüler
BO Backofen
DA Dunstabzug

ARCHITEKT
Vision Architektur GmbH
Albulastrasse 57, 8048 Zürich

BAUHERR
ALKOS Immobilien AG
Eichenweg 9, 8134 Adliswil

INGENIEUR
Vision Architektur GmbH
Albulastrasse 57, 8048 Zürich

KOTE
F.Bo. UG = ±0.00 / 450.70 **Parzelle Nr. 3081**

BAUVORHABEN
Abbruch Bestehend EFH - Neubau MFH mit Tiefgarage
Alte Landstrasse 31, 8912 Obfelden

PLANINHALT
GRUNDEISSE 1:100

Plannummer 08/25/02

Ort/Datum, Zürich

Planformat 549x841

COPYRIGHT - DER VORLIEGENDE PLAN DARF OHNE GENEHMIGUNG DER VISION ARCHITEKTUR GMBH NICHT KOPIERT ODER ALS AUSSCHREIBUNGSUNTERLAGE VERWENDET WERDEN.
(VGL. ART 5 DES BUNDESGESETZES GEGEN UNLAUTEREN WETTBEWERB (UWG))

Vision Architektur GmbH
Albulastrasse 57
8048 Zürich

Dipl.Bau Ing. HTL & Ing. Arch. Gani Hajdari
043/ 811 70 33

info@vision-architektur.ch
www.vision-architektur.ch

Alte Landstrasse


2000833

2248


3181

3082

Landhusweg

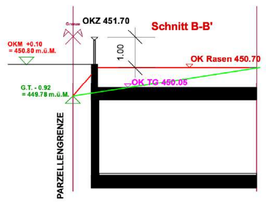


450.42
450.50
Bund und Wasserstein gemäss Strassenmasster der Gemeinde Obfelden
Besucher PP
3081
OK Sockel 456.70
449.93
6.16
450.55
450.65
450.68
13.20
456.67
1.20
1.80
1.20
TREPPENHAUS
DU/WC
ZIMMER 1
ZIMMER 2
VORPLATZ
DU/WC
WHG 1 | 4.5 Zi
OK FB EG
±0.00 / 450.60 m.ü.M.
ZIMMER 3
WOHNENKÜE
SITZPLATZ
n.T. 450.70m.ü.M.
G.T. 450.77m.ü.M.
Natursteinbelag
Sickerschlitzrinne
Sickerschlitzrinne
Sickerschlitzrinne

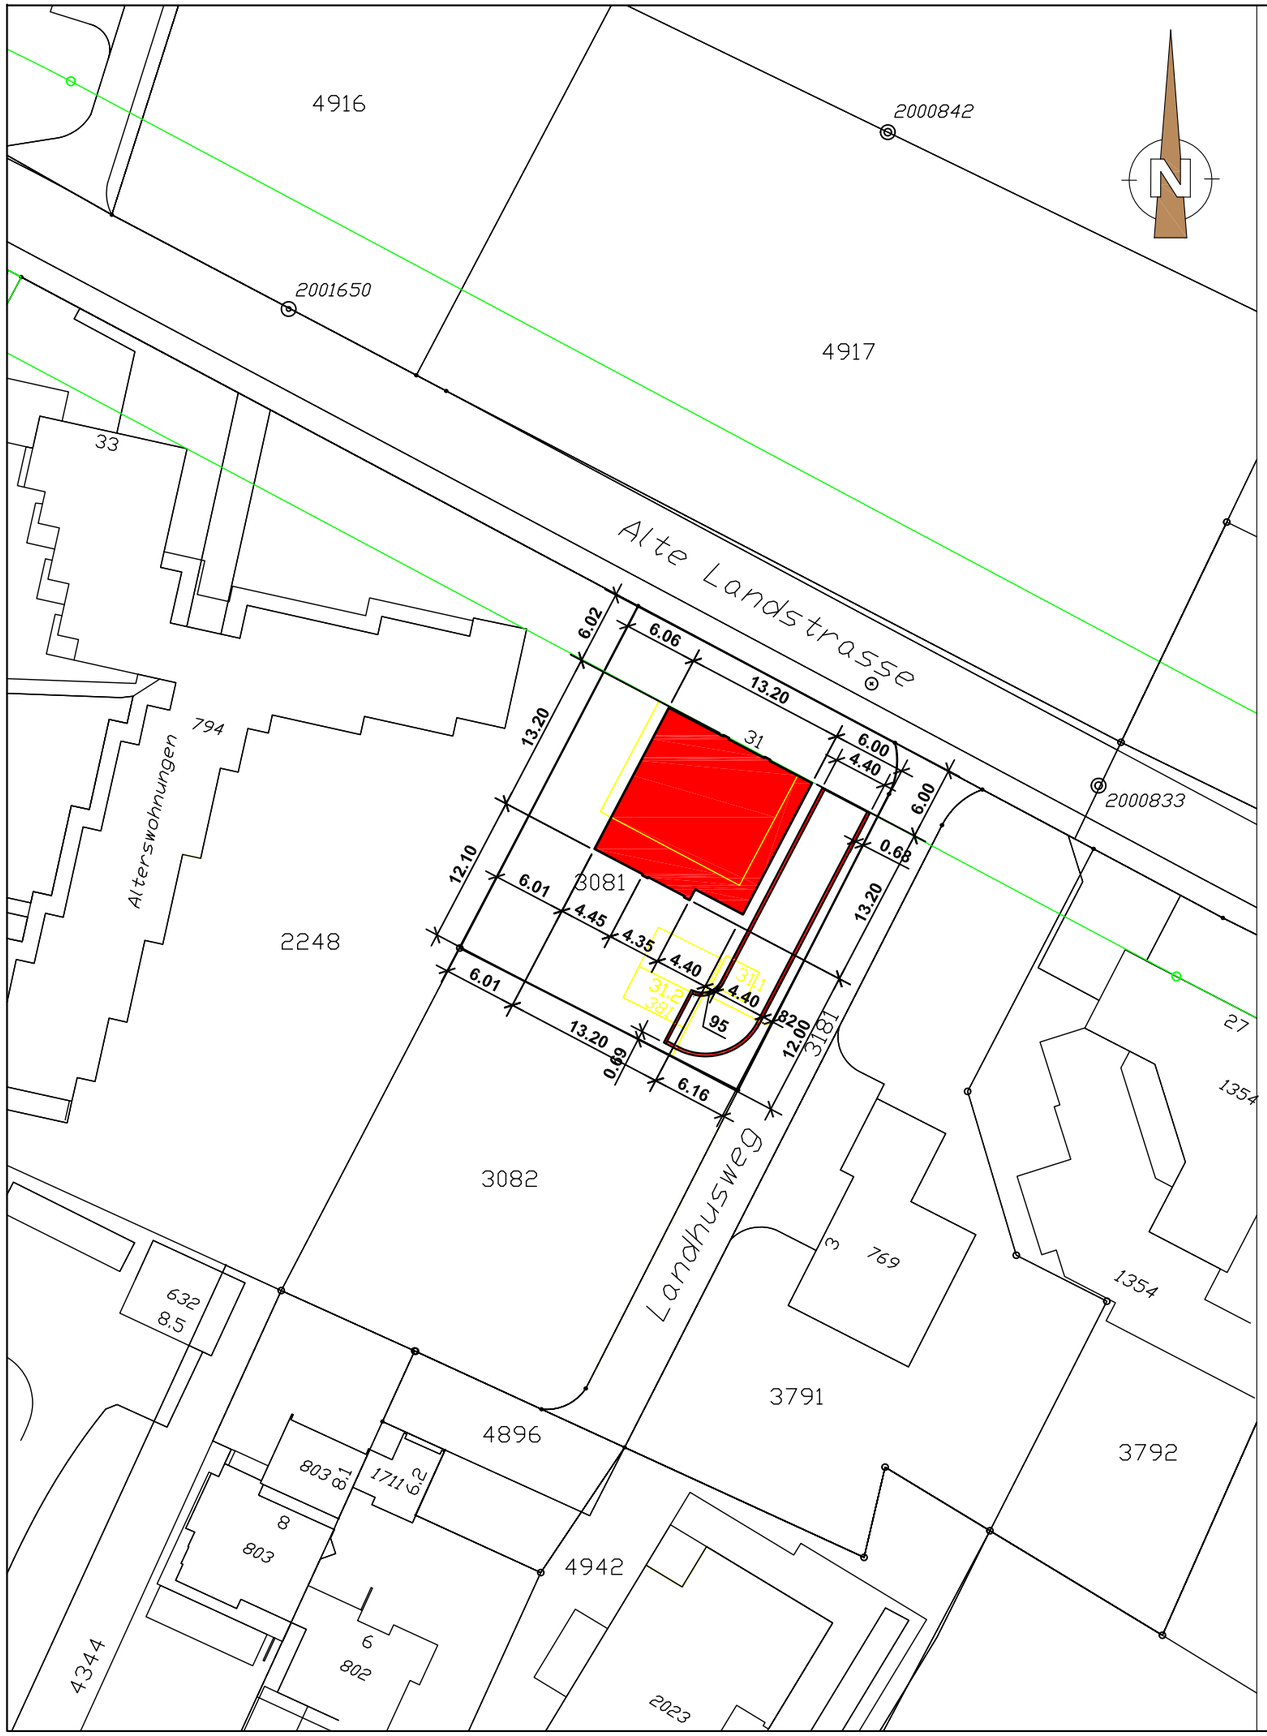

ALLE MASSE SIND VOM UNTERNEHMER AM BAU ZU KONTROLLIEREN.
SÄMTLICHE UNSTIMMIGKEITEN SIND UMGEHEND DER BAULEITUNG MITZUTEILEN.

FENSTER WERDEN GEMESSEN AB OK FERTIG BODEN RESP. FENSTERBANK BIS UK FERTIG STURZ.
TÜREN WERDEN GEMESSEN AB OK FERTIG BODEN RESP. SCHWELLE BIS UK ROHER STURZ.

DURCHGEHENDE DILATATIONEN UND GLEITLAGER GEMÄSS INGENIEUR

REVISIONEN

INDEX	DATUM	REVISIONSGRUND

LEGENDE

- Beton
- Betonelement
- Backstein
- Kalksandstein
- Dämmung EPS
- Dämmung XPS

RB	roher Boden
FB	fertig Boden
RD	rohe Decke
FD	fertig Decke
STR	Sturz roh
STF	Sturz fertig
BRR	Brüstung roh
BRF	Brüstung fertig
SWR	Schwelle roh
SWF	Schwelle fertig

DK	Drehkipp
MFB	Metallfensterbank
elektr. RFL	elektrische Raflamellenstoren
DW	Dachwasser
BA	Bodenablauf
WM / TU	Waschmaschine / Tumbler
KS	Kühlschrank
TKS	Tiefkühlschrank
GS	Geschirrspüler
BO	Backofen
DA	Dunstabzug

ARCHITEKT
Vision Architektur GmbH
Albulastrasse 57, 8048 Zürich

BAUHERR
ALKOS Immobilien AG
Eichenweg 9, 8134 Adliswil

INGENIEUR
Vision Architektur GmbH
Albulastrasse 57, 8048 Zürich

KOTE
F.Bo. UG = ±0.00 / 450.70 **Parzelle Nr. 3081**

BAUVORHABEN
Abbruch Bestehend EFH - Neubau MFH mit Tiefgarage
Alte Landstrasse 31, 8912 Obfelden

PLANINHALT
SITUATION 1:500

Plannummer 08/25/01

Ort/Datum, Zürich

Planformat 290/420


COPYRIGHT - DER VORLIEGENDE PLAN DARF OHNE GENEHMIGUNG DER VISION ARCHITEKTUR GMBH NICHT KOPIERT ODER
ALS AUSSCHREIBUNGSUNTERLAGE VERWENDET WERDEN.
(VGL. ART 5 DES BUNDESGESETZES GEGEN UNLAUTEREN WETTBEWERB [UWG])

Vision Architektur


Vision Architektur GmbH
Albulastrasse 57
8048 Zürich

Dipl.Bau Ing. HTL & Ing. Arch. Gani Hajdari
043/ 811 70 33
info@vision-architektur.ch
www.vision-architektur.ch

Schnitt 1-1

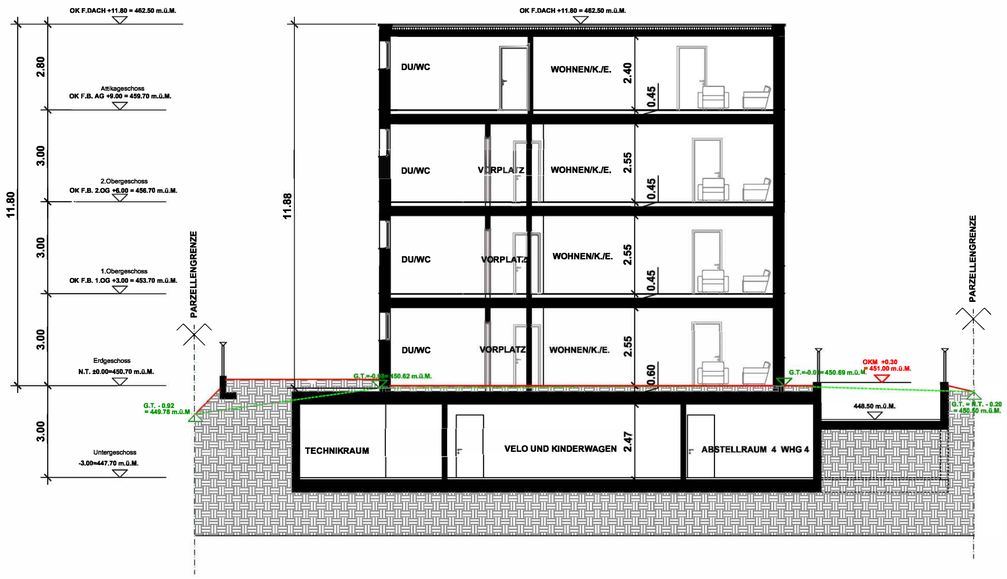

Schnitt 2-2

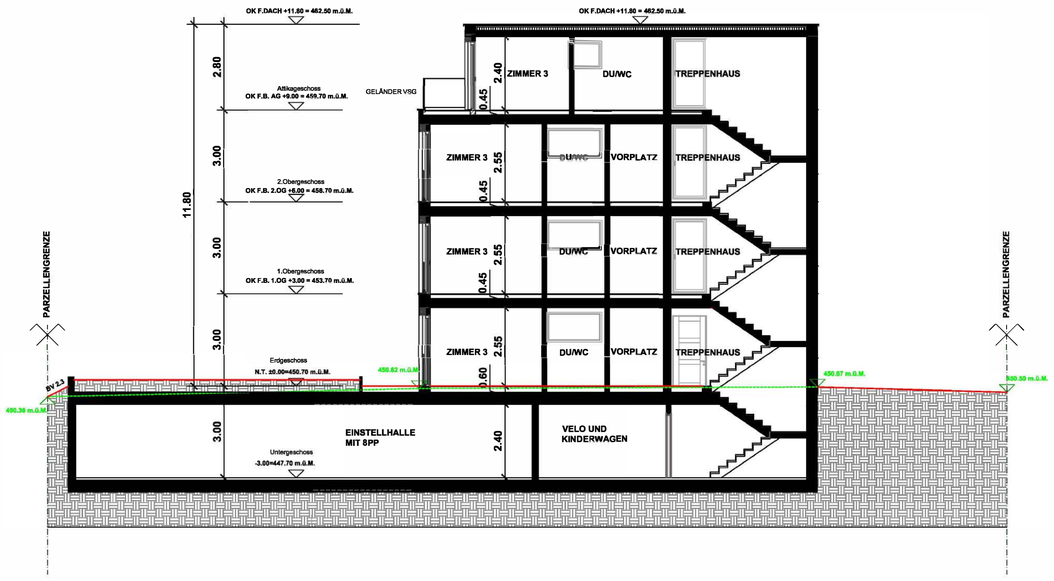

ALLE MASSE SIND VOM UNTERNEHMER AM BAU ZU KONTROLLIEREN.
SÄMTLICHE UNSTIMMIGKEITEN SIND UMGEHEND DER BAULEITUNG MITZUTEILEN.

FENSTER WERDEN GEMESSEN AB OK FERTIG BODEN RESP. FENSTERBANK BIS UK FERTIG STURZ.
TÜREN WERDEN GEMESSEN AB OK FERTIG BODEN RESP. SCHWELLE BIS UK ROHER STURZ.

DURCHGEHENDE DILATATIONEN UND GLEITLAGER GEMÄSS INGENIEUR

REVISIONEN

INDEX	DATUM	REVISIONSGRUND

LEGENDE

Beton
Betonelement
Backstein
Kalksandstein
Dämmung EPS
Dämmung XPS

RB roher Boden
FB fertig Boden
RD rohe Decke
FD fertig Decke
STR Sturz roh
STF Sturz fertig
BRR Brüstung roh
BRF Brüstung fertig
SWR Schwelle roh
SWF Schwelle fertig

DK Drehkipp
MFB Metallfensterbank
elektr. RFL elektrische Raffamellenstoren
DW Dachwasser
BA Bodenablauf
WM / TU Waschmaschine / Tumbler
KS Kühlschrank
TKS Tiefkühlschrank
GS Geschirrspüler
BO Backofen
DA Dunstabzug

ARCHITEKT
Vision Architektur GmbH
Albulastrasse 57, 8048 Zürich

BAUHERR
ALKOS Immobilien AG
Eichenweg 9, 8134 Adliswil

INGENIEUR
Vision Architektur GmbH
Albulastrasse 57, 8048 Zürich

KOTE
F.Bo. UG = ±0.00 / 450.70 **Parzelle Nr. 3081**

BAUVORHABEN
Abbruch Bestehend EFH - Neubau MFH mit Tiefgarage
Alte Landstrasse 31, 8912 Obfelden

PLANINHALT
SCHNITT 1-1 und 2-2 1:100

Plannummer 08/25/05

Ort/Datum, Zürich

Planformat 549x841

COPYRIGHT - DER VORLIEGENDE PLAN DARF OHNE GENEHMIGUNG DER VISION ARCHITEKTUR GMBH NICHT KOPIERT ODER ALS AUSSCHREIBUNGSUNTERLAGE VERWENDET WERDEN.
(VGL. ART 5 DES BUNDESGESETZES GEGEN UNLAUTEREN WETTBEWERB (UWG))


Vision Architektur

Vision Architektur GmbH
Albulastrasse 57
8048 Zürich

Dipl.Bau Ing. HTL & Ing. Arch. Gani Hajdari
043/ 811 70 33

info@vision-architektur.ch
www.vision-architektur.ch

KONTAKT

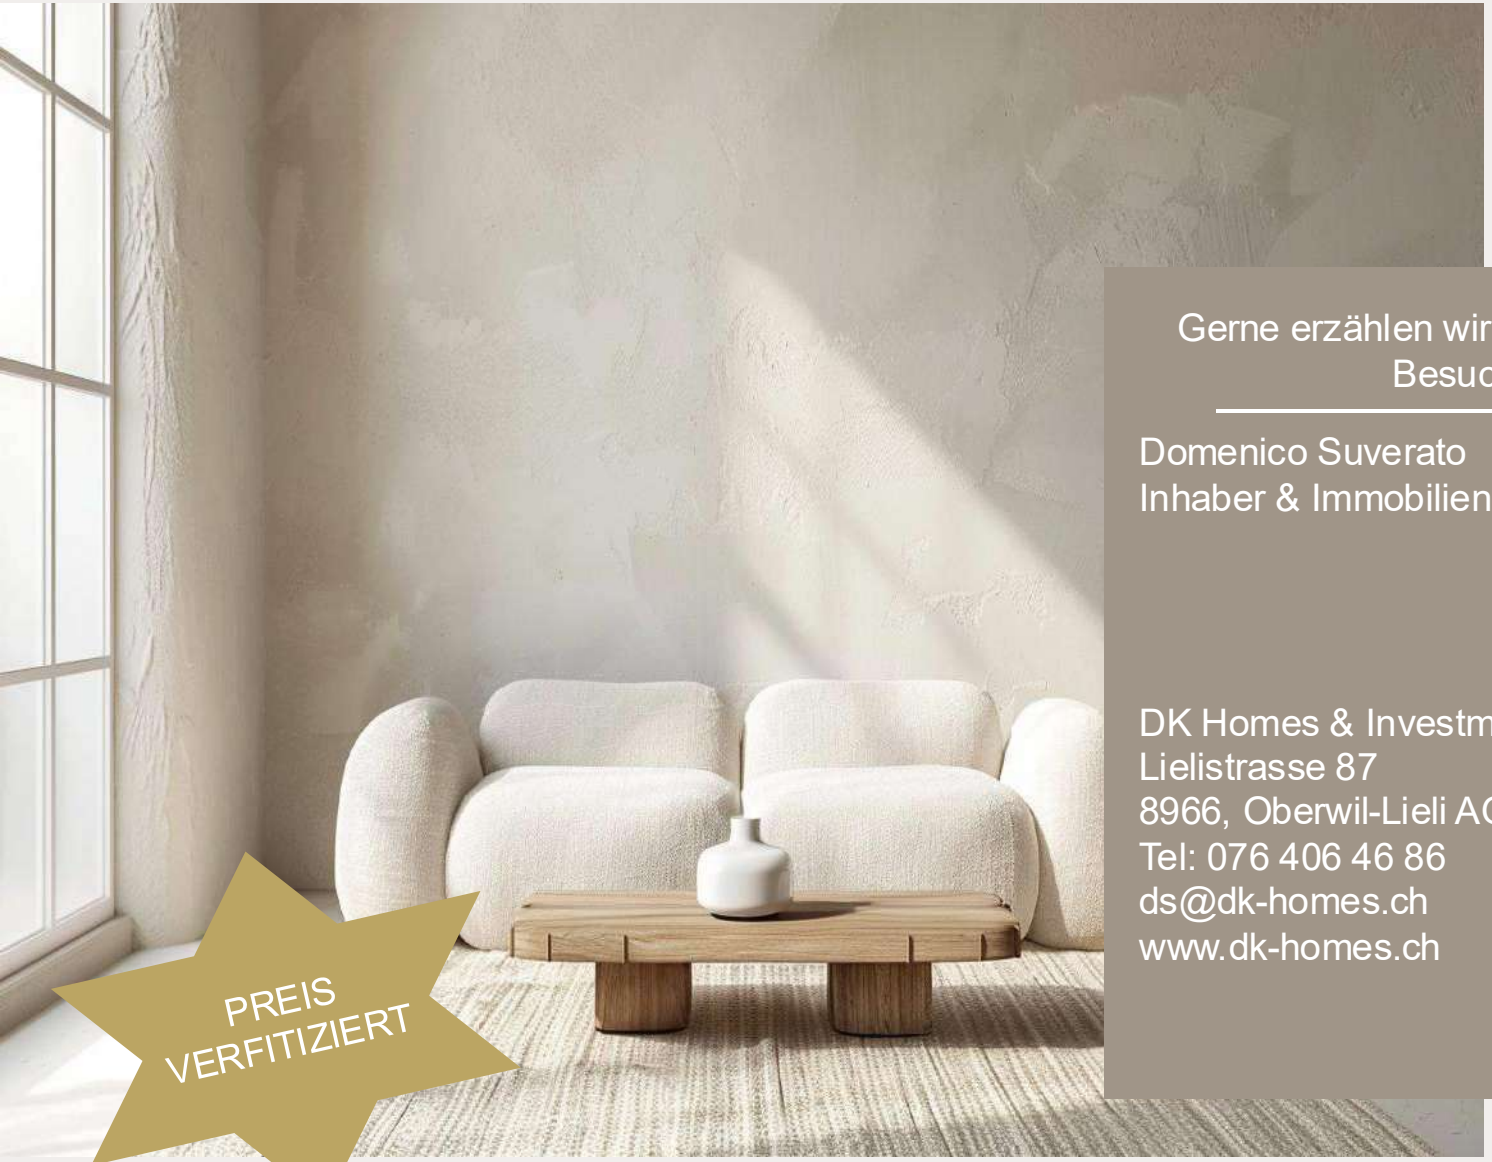

OBFELDEN

HOMES
INVESTMENTS

Gerne erzählen wir Ihnen bei einem persönlichen Gespräch oder bei einem Besuch vor Ort mehr über dieses Neubauprojekt.

Domenico Suverato
Inhaber & Immobilienexperte

DK Homes & Investments AG
Lielistrasse 87
8966, Oberwil-Lieli AG
Tel: 076 406 46 86
ds@dk-homes.ch
www.dk-homes.ch