
TERRASSENHÄUSER I BIRRHARD


archilazi

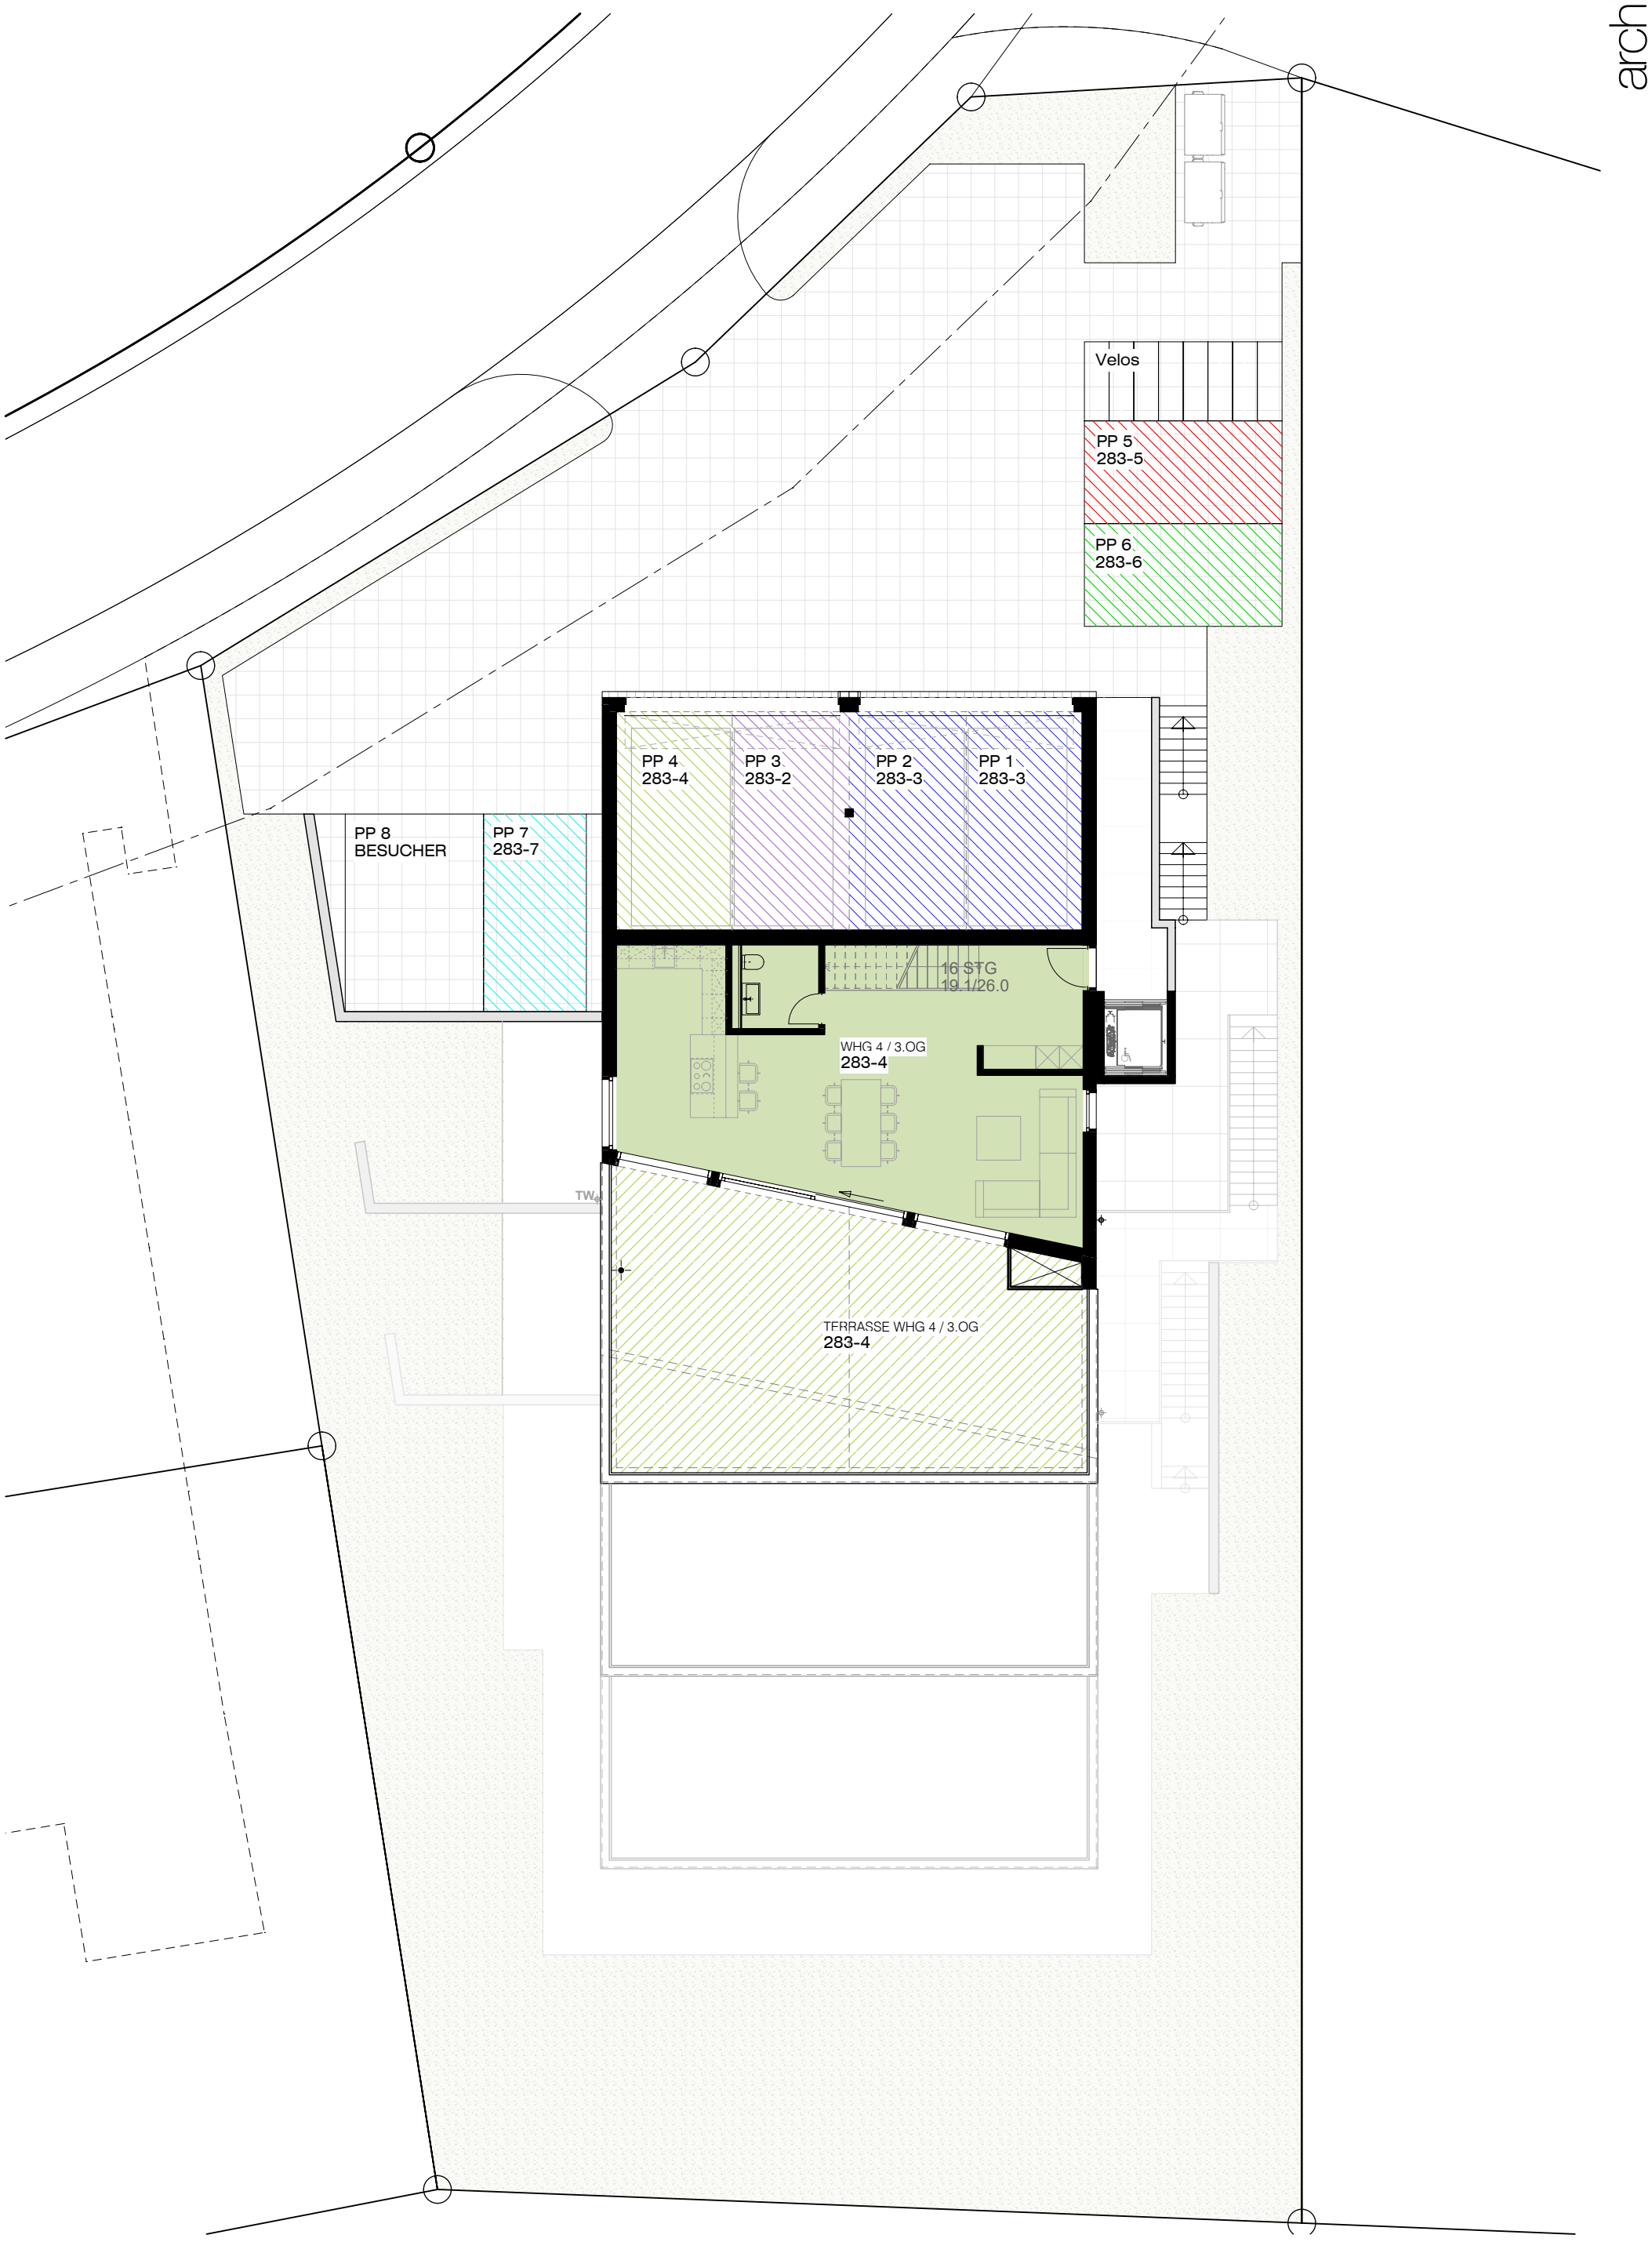

STOCKWERKEIGENTUM WHG 4 I 3. Obergeschoss - M 1:150

TERRASSENHÄUSER I BIRRHARD

archilazi

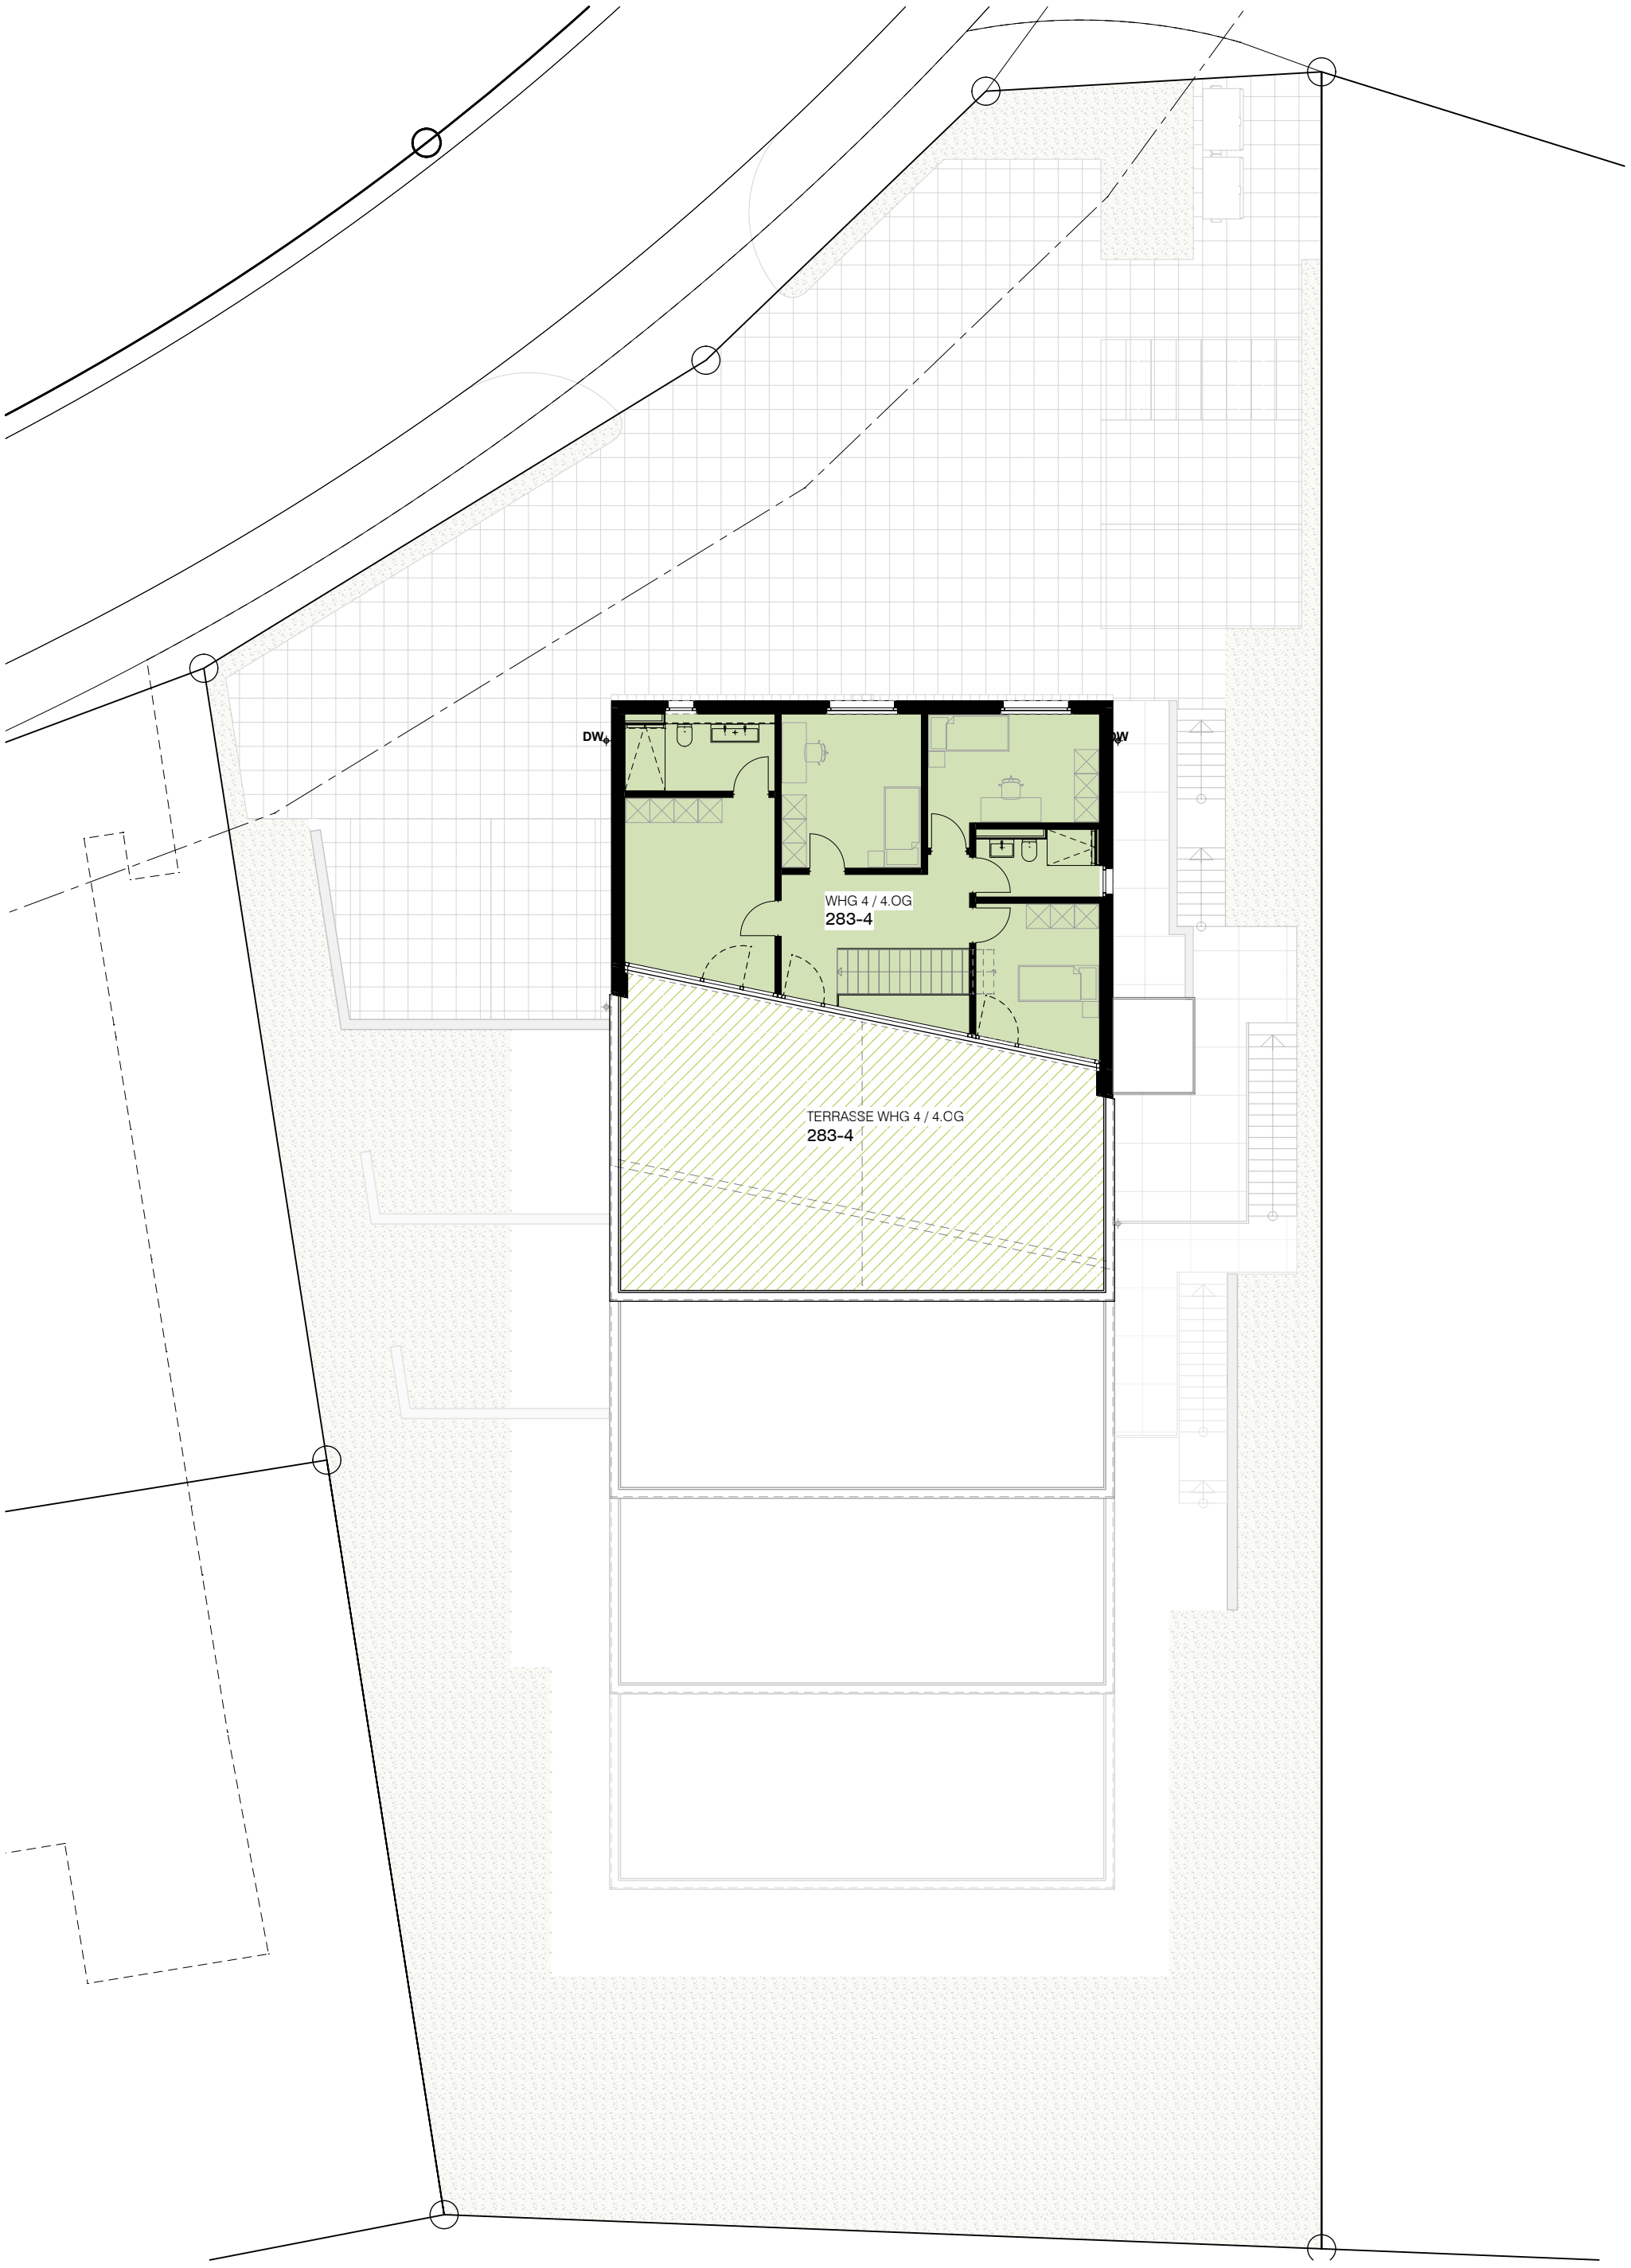

STOCKWERKEIGENTUM WHG 4 I 4. Obergeschoss - M 1:150