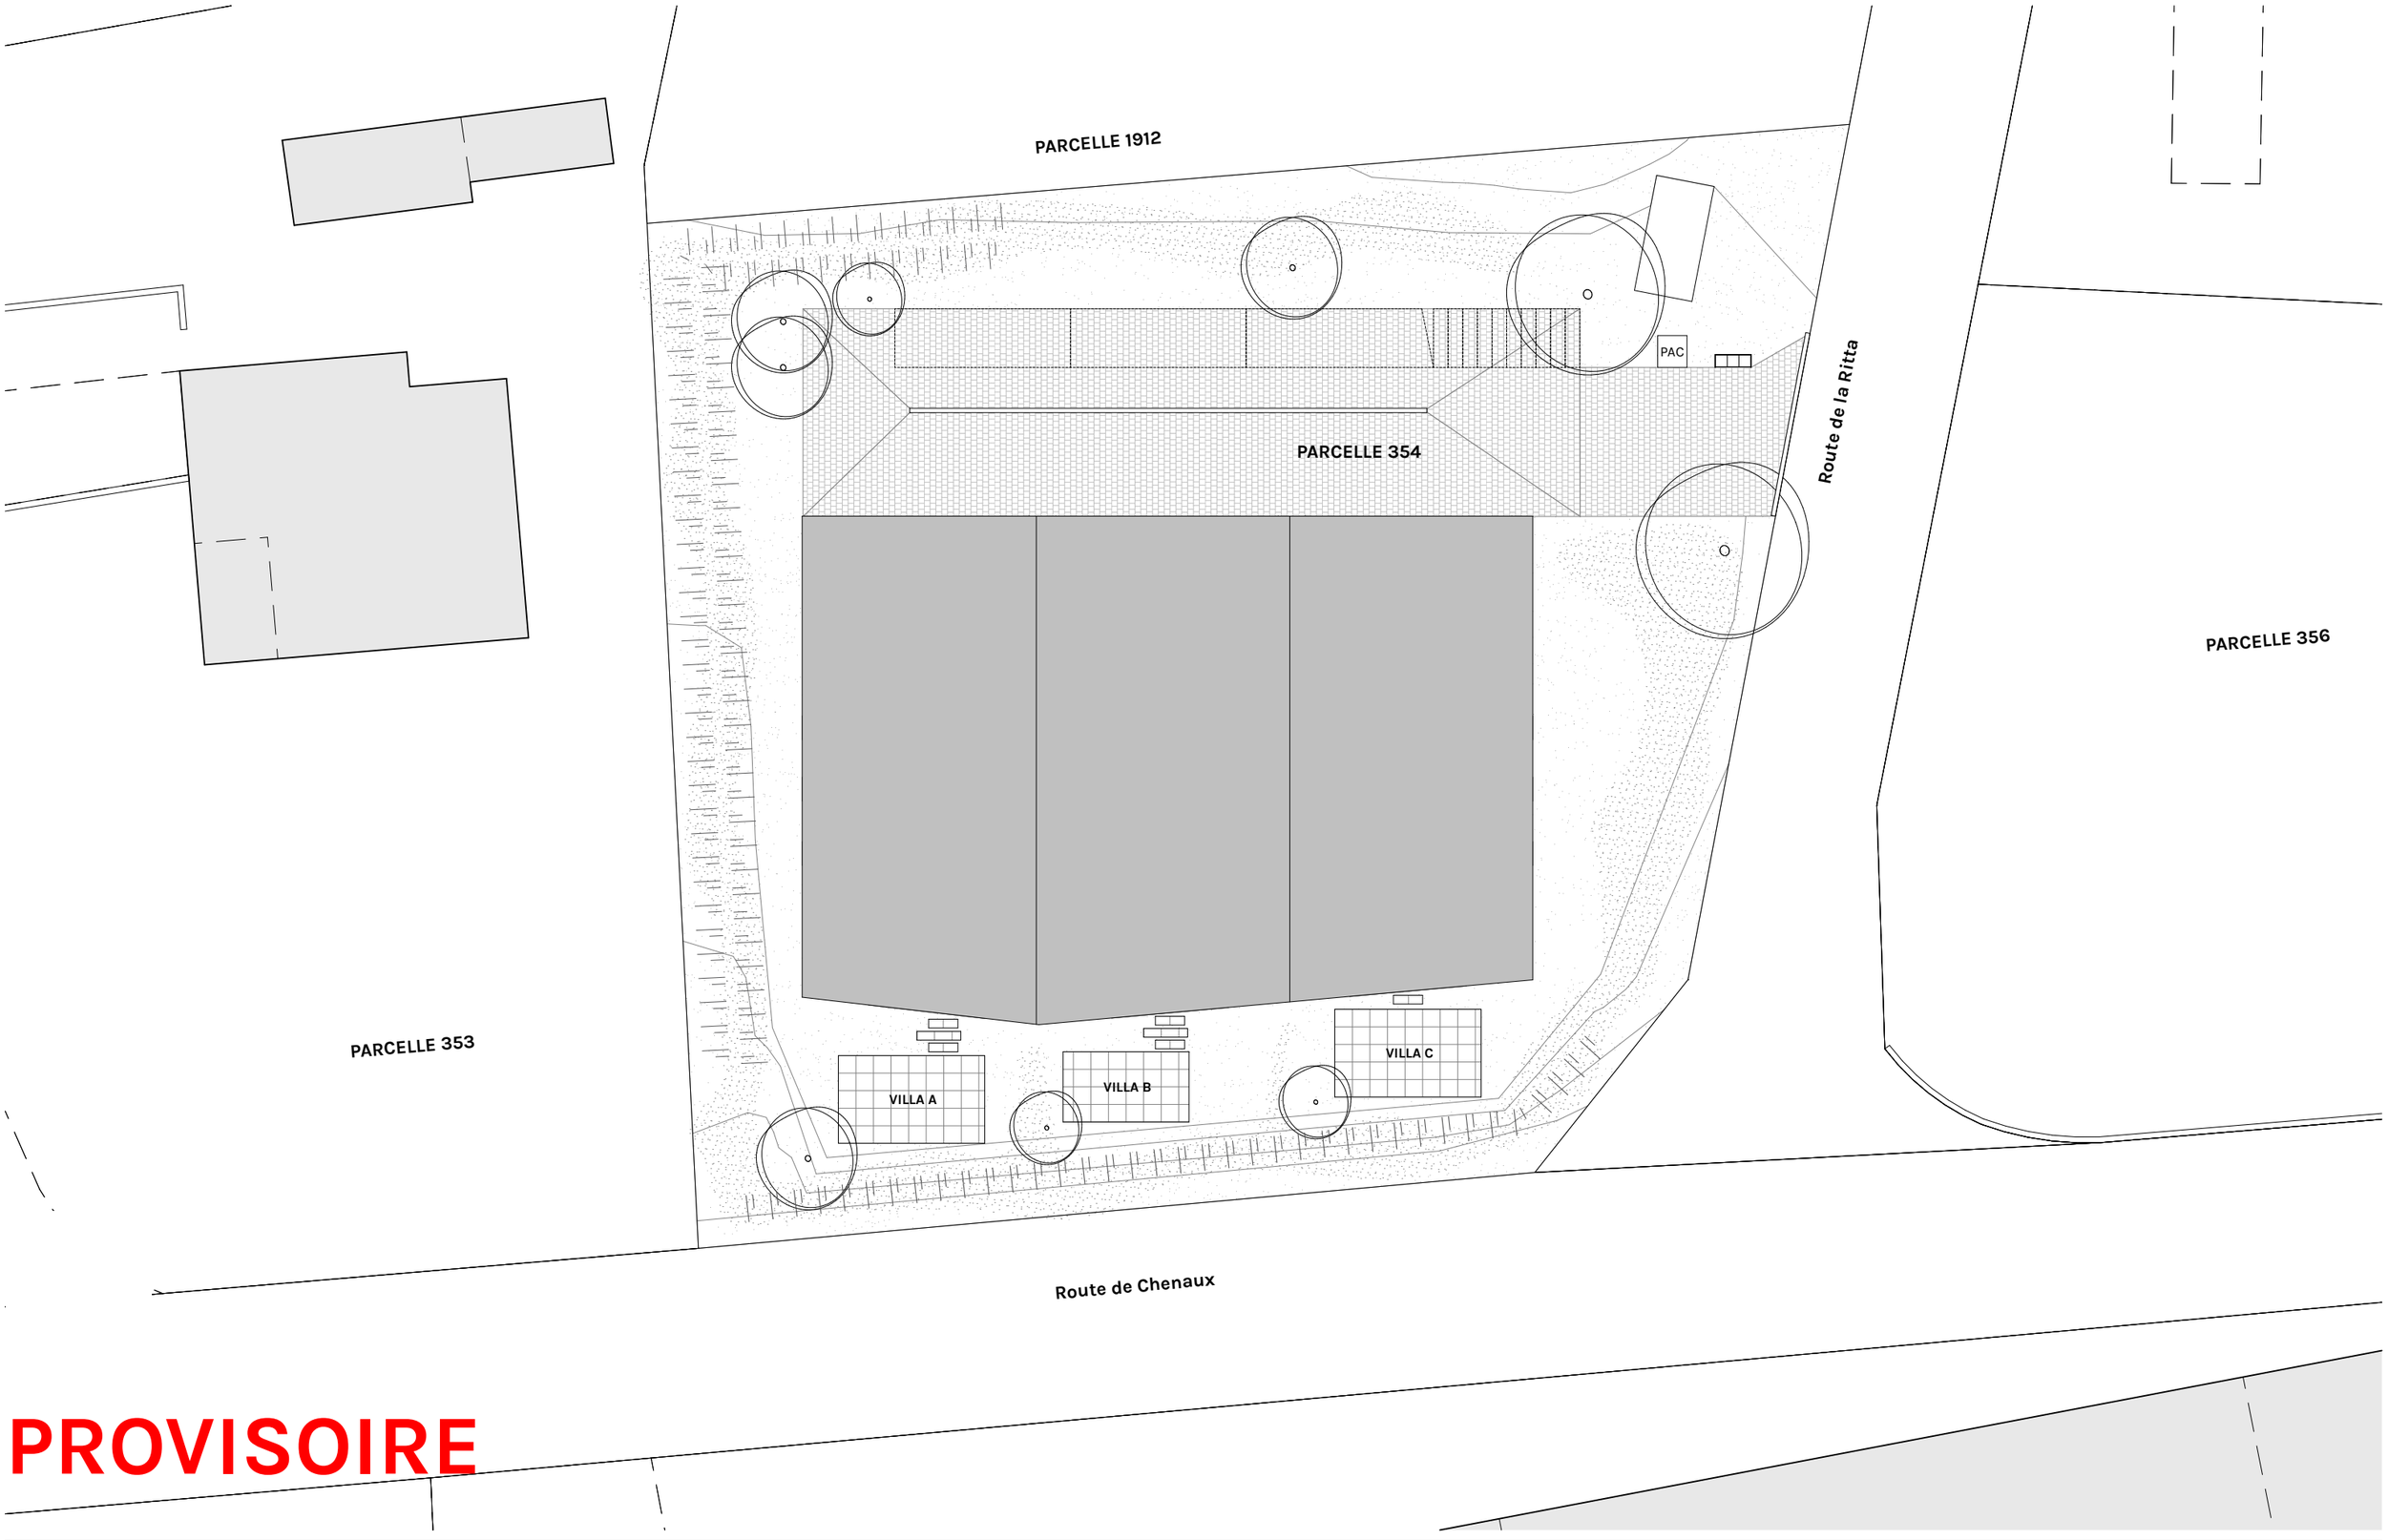


PROVISOIRE

NO NAME ARCHITECTURE
+41 (0) 21 802 81 41
Rue des Charpentiers 26, 1110 Morges 1

BUREAU D'ETUDES & REALISATIONS
JEAN-FRANCOIS SEGATORI SA
hello@2n-a.ch
no-name-architecture.ch

ENTREPRISE GENERALE

+41 (0) 21 802 81 90
Rue des Charpentiers 26, 1110 Morges 1

CARTI CONSTRUCTION
info@carticonstruction.ch
carticonstruction.ch

056 Le Clos du Vully


Construction de 3 villas

Route de Chenaux 32, 1789 Lugnorre, parcelle(s) 354

SITUATION

33-GEN-00
ENQUETE COMPLEMENTAIRE
.
52 EXECUTION

Echelle	1:200
Date/Modif.	03.07.26
Indice	00

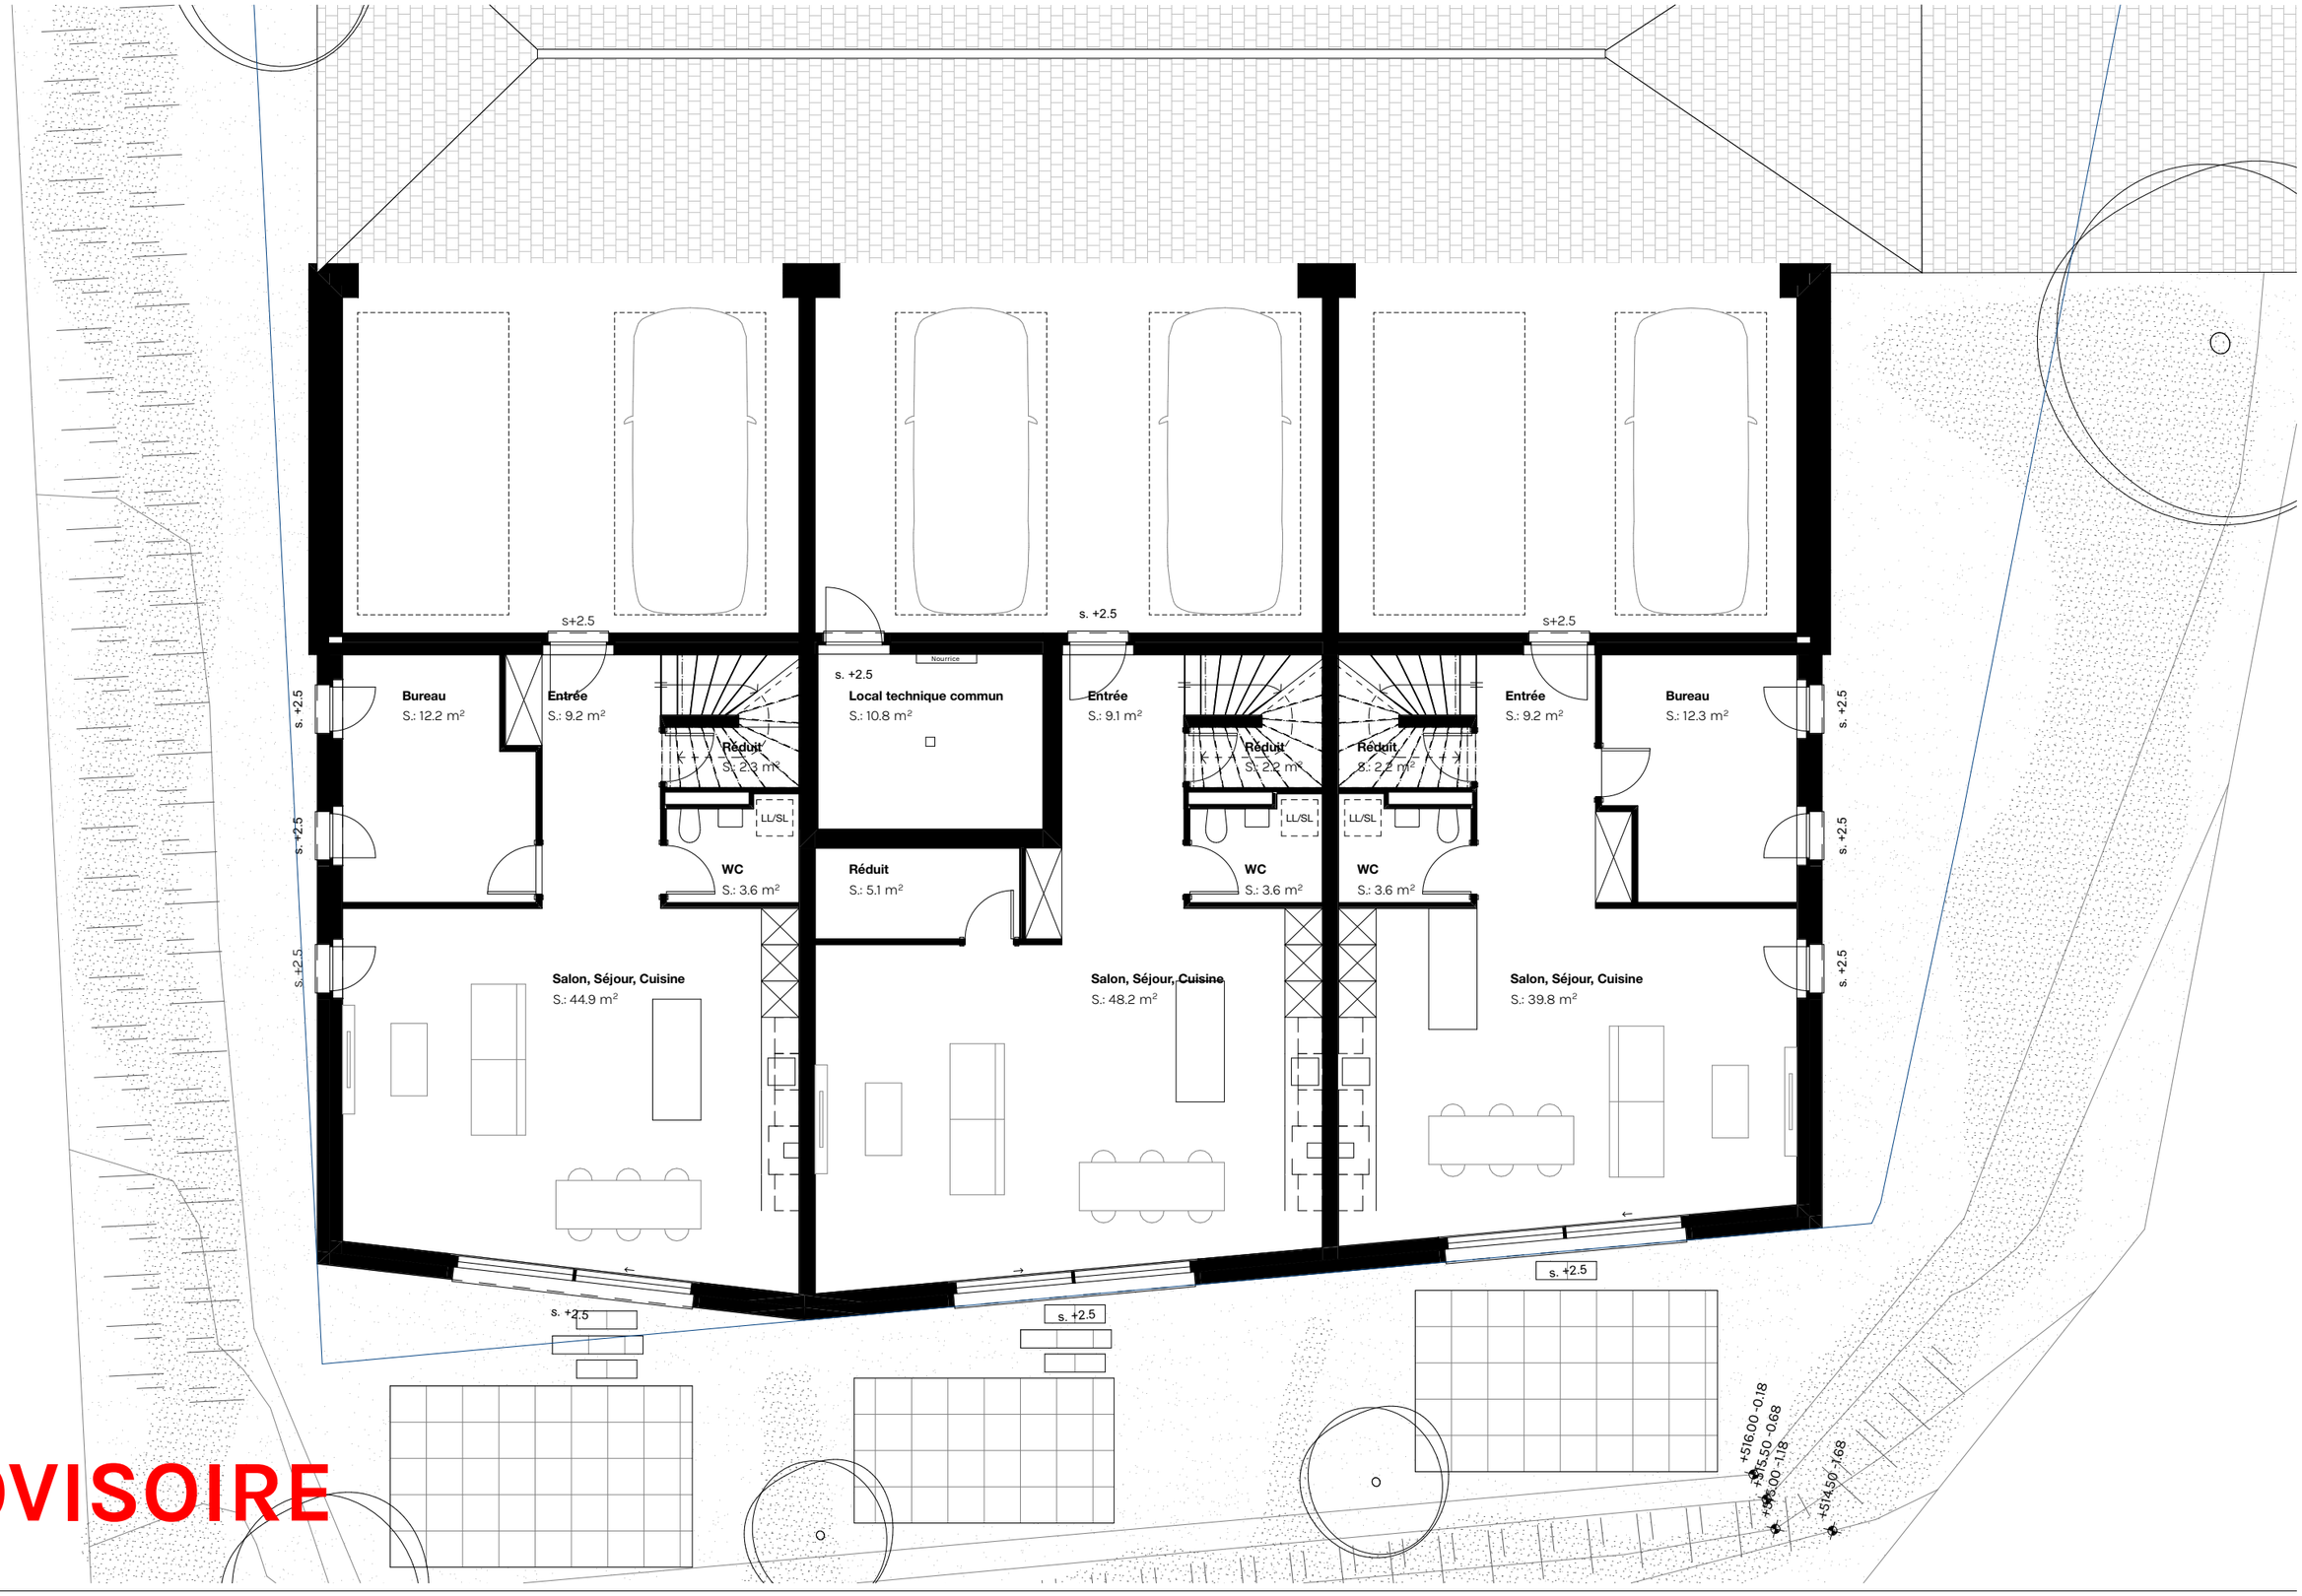

PROVISOIRE

NO NAME ARCHITECTURE
+41 (0) 21 802 81 41
Rue des Charpentiers 26, 1110 Morges 1

BUREAU D'ETUDES & REALISATIONS
JEAN-FRANCOIS SEGATORI SA
hello@2n-a.ch
no-name-architecture.ch

ENTREPRISE GENERALE
+41 (0) 21 802 81 90
Rue des Charpentiers 26, 1110 Morges 1

CARTI CONSTRUCTION
info@carticonstruction.ch
carticonstruction.ch

056 Le Clos du Vully


Construction de 3 villas

Route de Chenaux 32, 1789 Lugnorre, parcelle(s) 354

REZ-DE-CHAUSSEE

33-GEN-01
ENQUETE COMPLEMENTAIRE
.
52 EXECUTION

Echelle	1:100
Date/Modif.	03.07.26
Indice	00

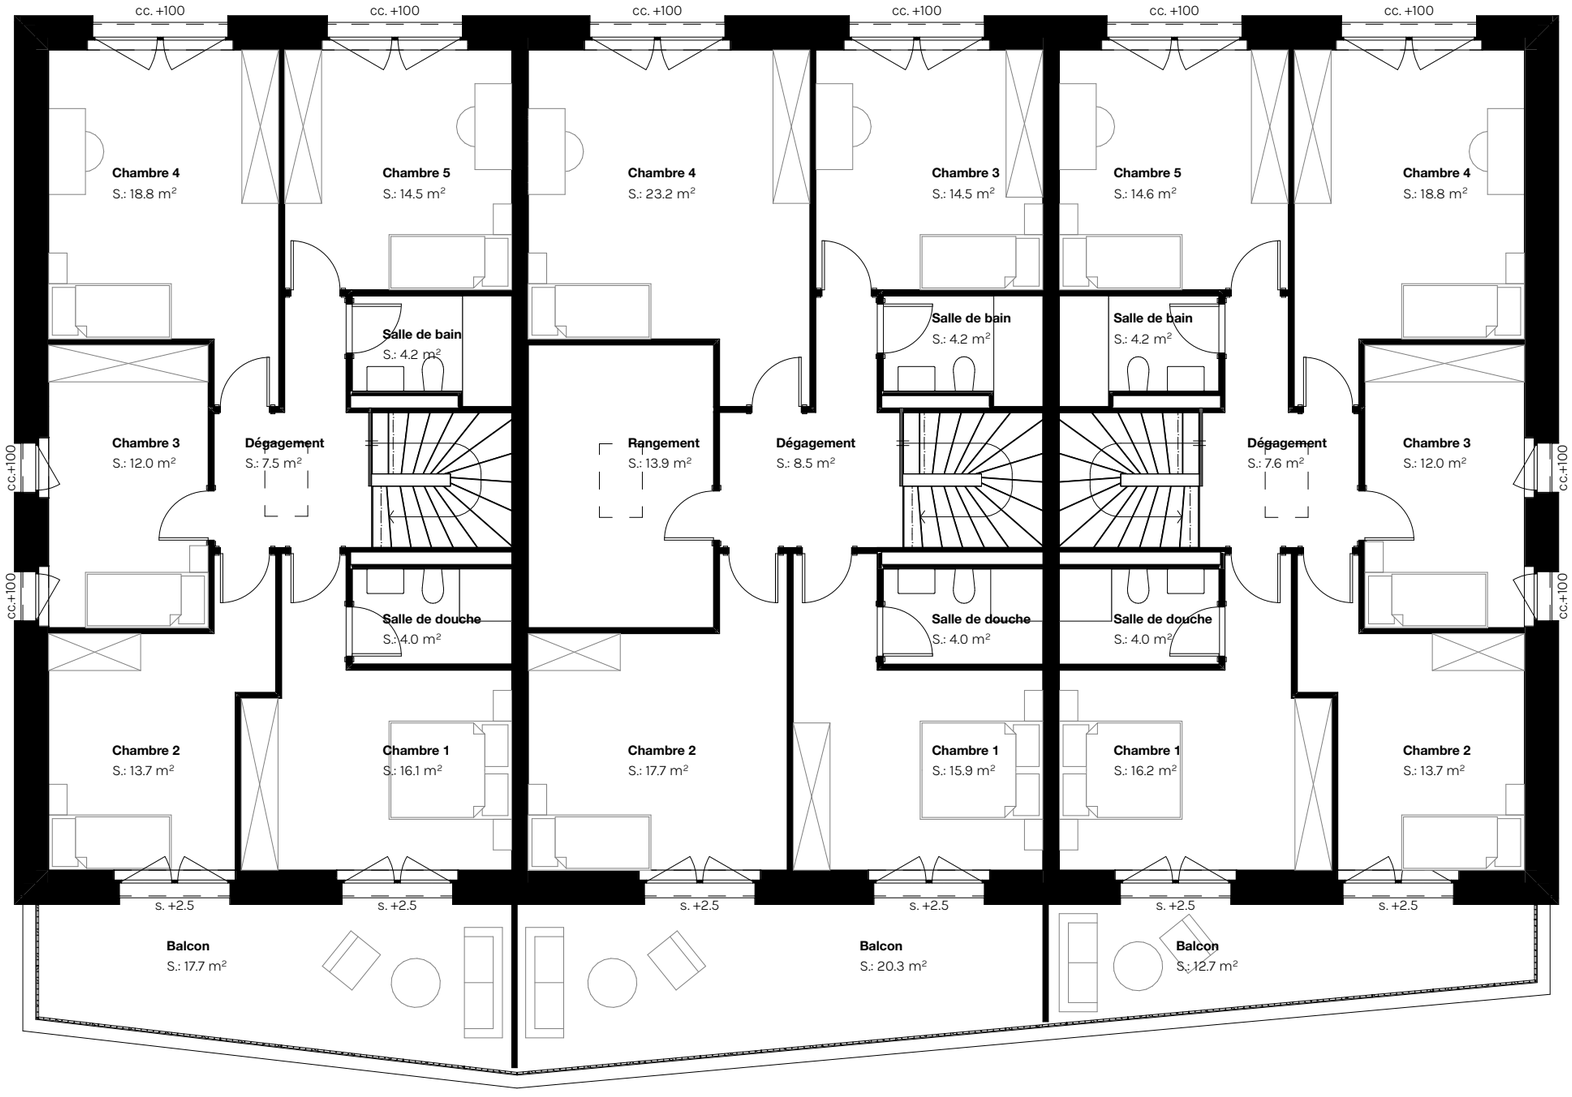

PROVISOIRE

NO NAME ARCHITECTURE

+41 (0) 21 802 81 41
Rue des Charpentiers 26, 1110 Morges 1

BUREAU D'ETUDES & REALISATIONS
JEAN-FRANCOIS SEGATORI SA

hello@2n-a.ch
no-name-architecture.ch

ENTREPRISE GENERALE

+41 (0) 21 802 81 90
Rue des Charpentiers 26, 1110 Morges 1

CARTI CONSTRUCTION

info@carticonstruction.ch
carticonstruction.ch

056 Le Clos du Vully


Construction de 3 villas

Route de Chenaux 32, 1789 Lugnorre, parcelle(s) 354

ETAGE

33-GEN-02
ENQUETE COMPLEMENTAIRE
.
52 EXECUTION

Echelle	1:100
Date/Modif.	03.07.26
Indice	00

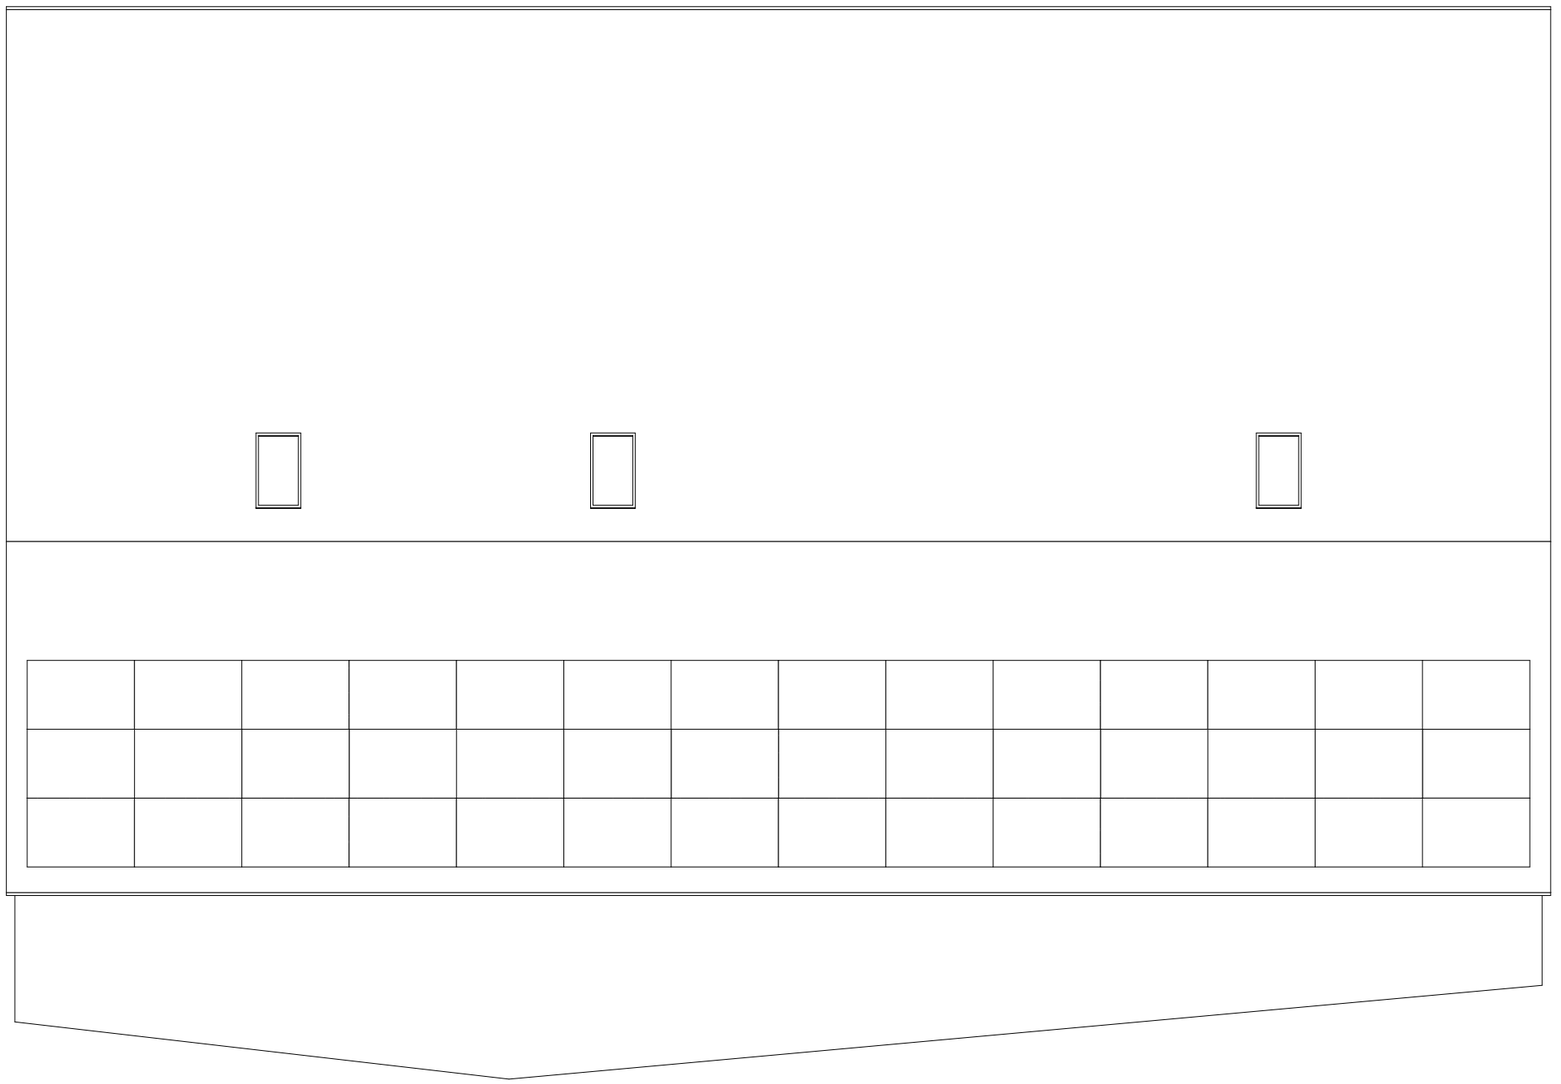

PROVISOIRE

NO NAME ARCHITECTURE

+41 (0) 21 802 81 41
Rue des Charpentiers 26, 1110 Morges 1

BUREAU D'ETUDES & REALISATIONS
JEAN-FRANCOIS SEGATORI SA

hello@2n-a.ch
no-name-architecture.ch

ENTREPRISE GENERALE

+41 (0) 21 802 81 90
Rue des Charpentiers 26, 1110 Morges 1

CARTI CONSTRUCTION

info@carticonstruction.ch
carticonstruction.ch

056 Le Clos du Vully


Construction de 3 villas

Route de Chenaux 32, 1789 Lugnorre, parcelle(s) 354

TOITURE

33-GEN-03
ENQUETE COMPLEMENTAIRE
.
52 EXECUTION

Echelle	1:100
Date/Modif.	03.07.26
Indice	00

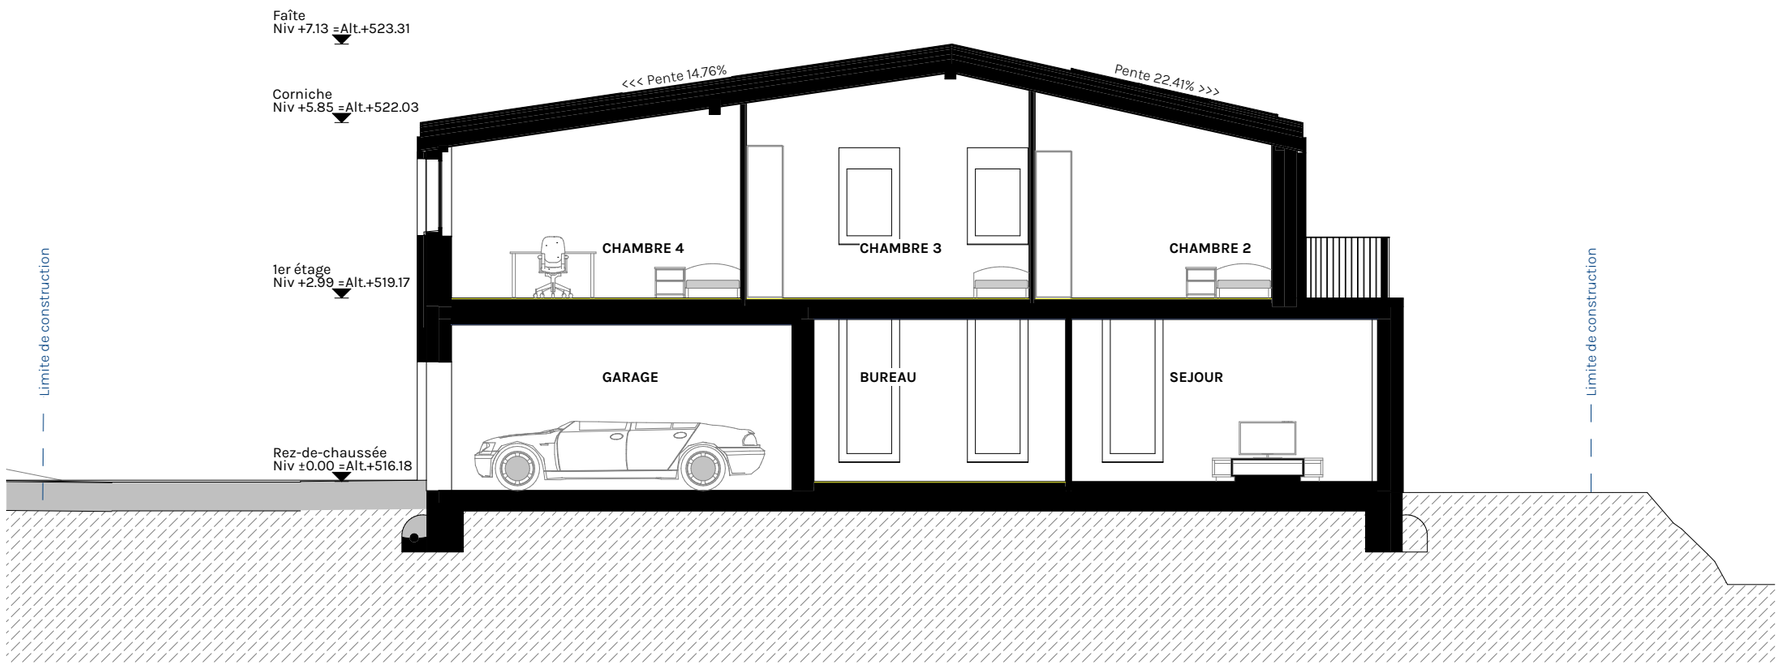

PROVISOIRE

NO NAME ARCHITECTURE
+41 (0) 21 802 81 41
Rue des Charpentiers 26, 1110 Morges 1

BUREAU D'ETUDES & REALISATIONS
JEAN-FRANCOIS SEGATORI SA
hello@2n-a.ch
no-name-architecture.ch

ENTREPRISE GENERALE
+41 (0) 21 802 81 90
Rue des Charpentiers 26, 1110 Morges 1

CARTI CONSTRUCTION
info@carticonstruction.ch
carticonstruction.ch

056 Le Clos du Vully


Construction de 3 villas

Route de Chenaux 32, 1789 Lugnorre, parcelle(s) 354

COUPE A

33-GEN-04
ENQUETE COMPLEMENTAIRE
.
52 EXECUTION

Echelle	1:100
Date/Modif.	03.07.26
Indice	00

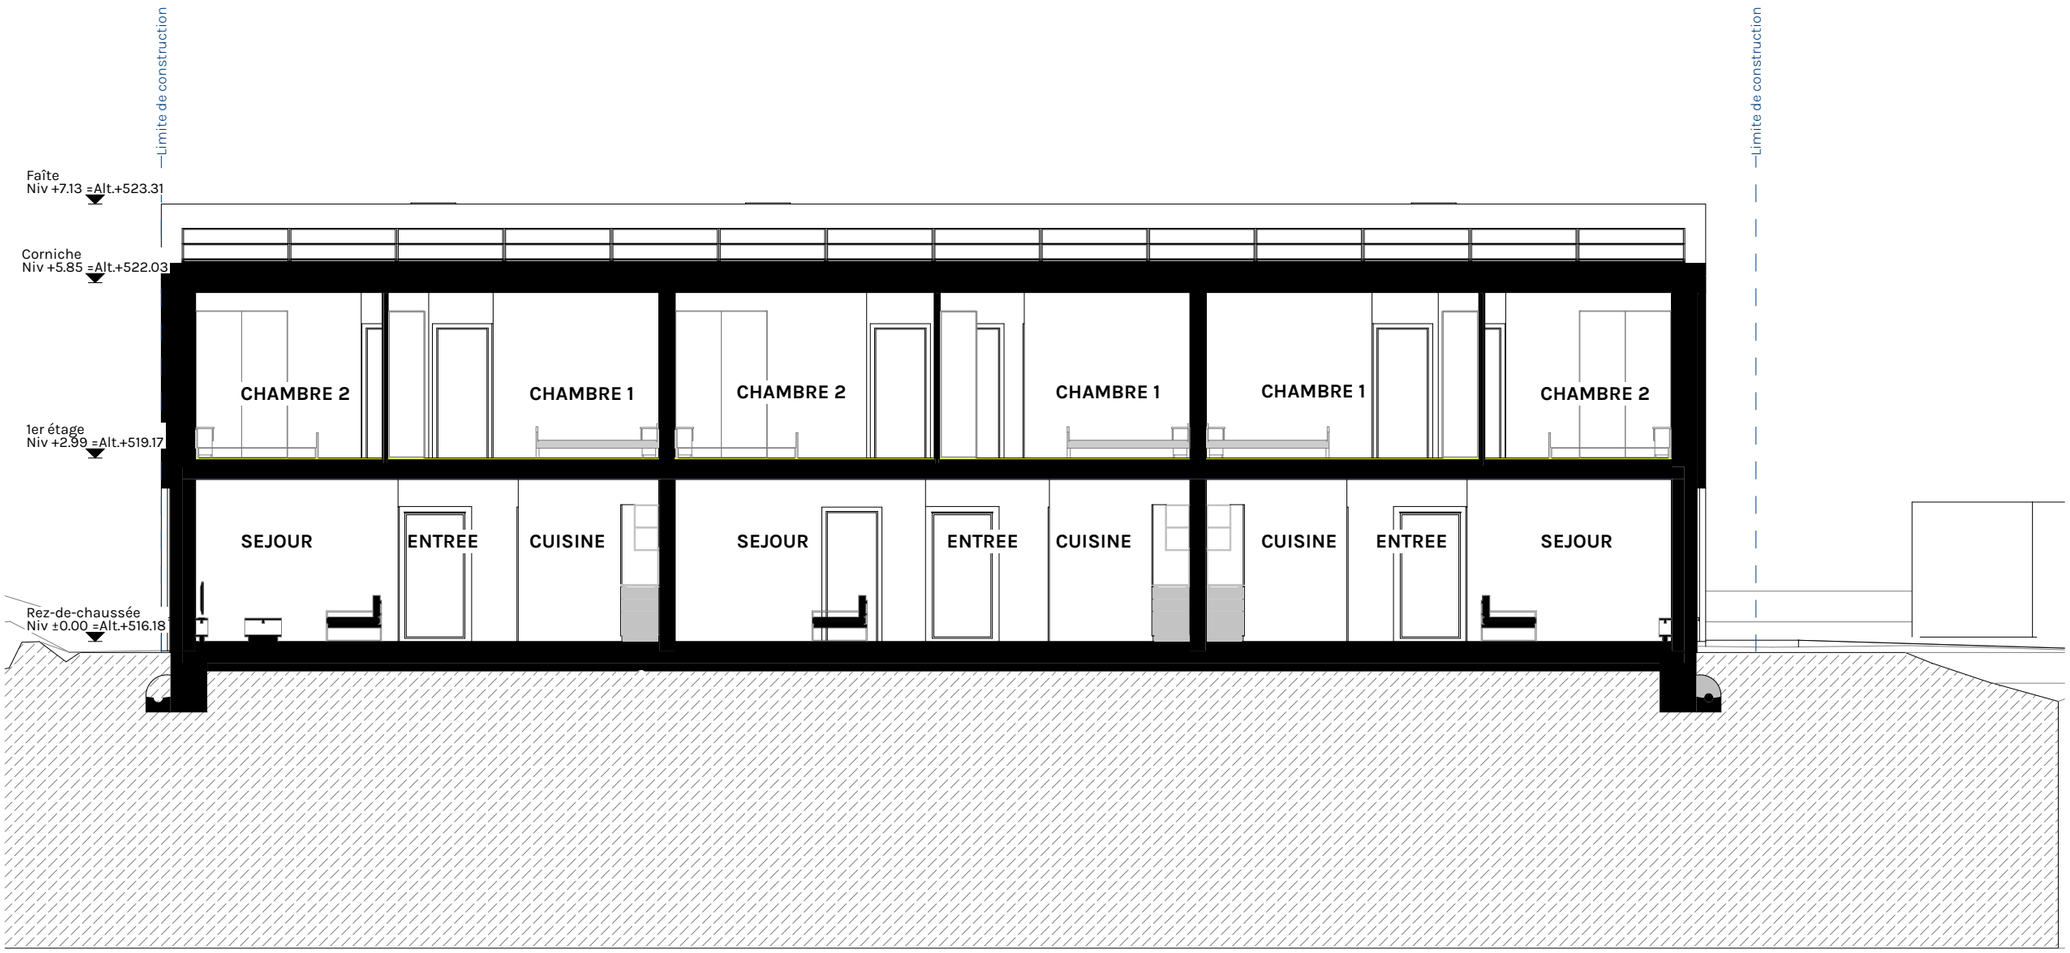

PROVISOIRE

NO NAME ARCHITECTURE
+41 (0) 21 802 81 41
Rue des Charpentiers 26, 1110 Morges 1

BUREAU D'ETUDES & REALISATIONS
JEAN-FRANCOIS SEGATORI SA
hello@2n-a.ch
no-name-architecture.ch

ENTREPRISE GENERALE
+41 (0) 21 802 81 90
Rue des Charpentiers 26, 1110 Morges 1

CARTI CONSTRUCTION
info@carticonstruction.ch
carticonstruction.ch

056 Le Clos du Vully

Construction de 3 villas

Route de Chenaux 32, 1789 Lugnorre, parcelle(s) 354

COUPE B

33-GEN-05
ENQUETE COMPLEMENTAIRE
.
52 EXECUTION

Echelle	1:100
Date/Modif.	03.07.26
Indice	00



PROVISOIRE

NO NAME ARCHITECTURE
+41 (0) 21 802 81 41
Rue des Charpentiers 26, 1110 Morges 1

BUREAU D'ETUDES & REALISATIONS
JEAN-FRANCOIS SEGATORI SA
hello@2n-a.ch
no-name-architecture.ch

ENTREPRISE GENERALE
+41 (0) 21 802 81 90
Rue des Charpentiers 26, 1110 Morges 1

CARTI CONSTRUCTION
info@carticonstruction.ch
carticonstruction.ch

056 Le Clos du Vully


Construction de 3 villas

Route de Chenaux 32, 1789 Lugnorre, parcelle(s) 354

FACADE NORD

33-GEN-06
ENQUETE COMPLEMENTAIRE
.
52 EXECUTION

Echelle	1:100
Date/Modif.	03.07.26
Indice	00

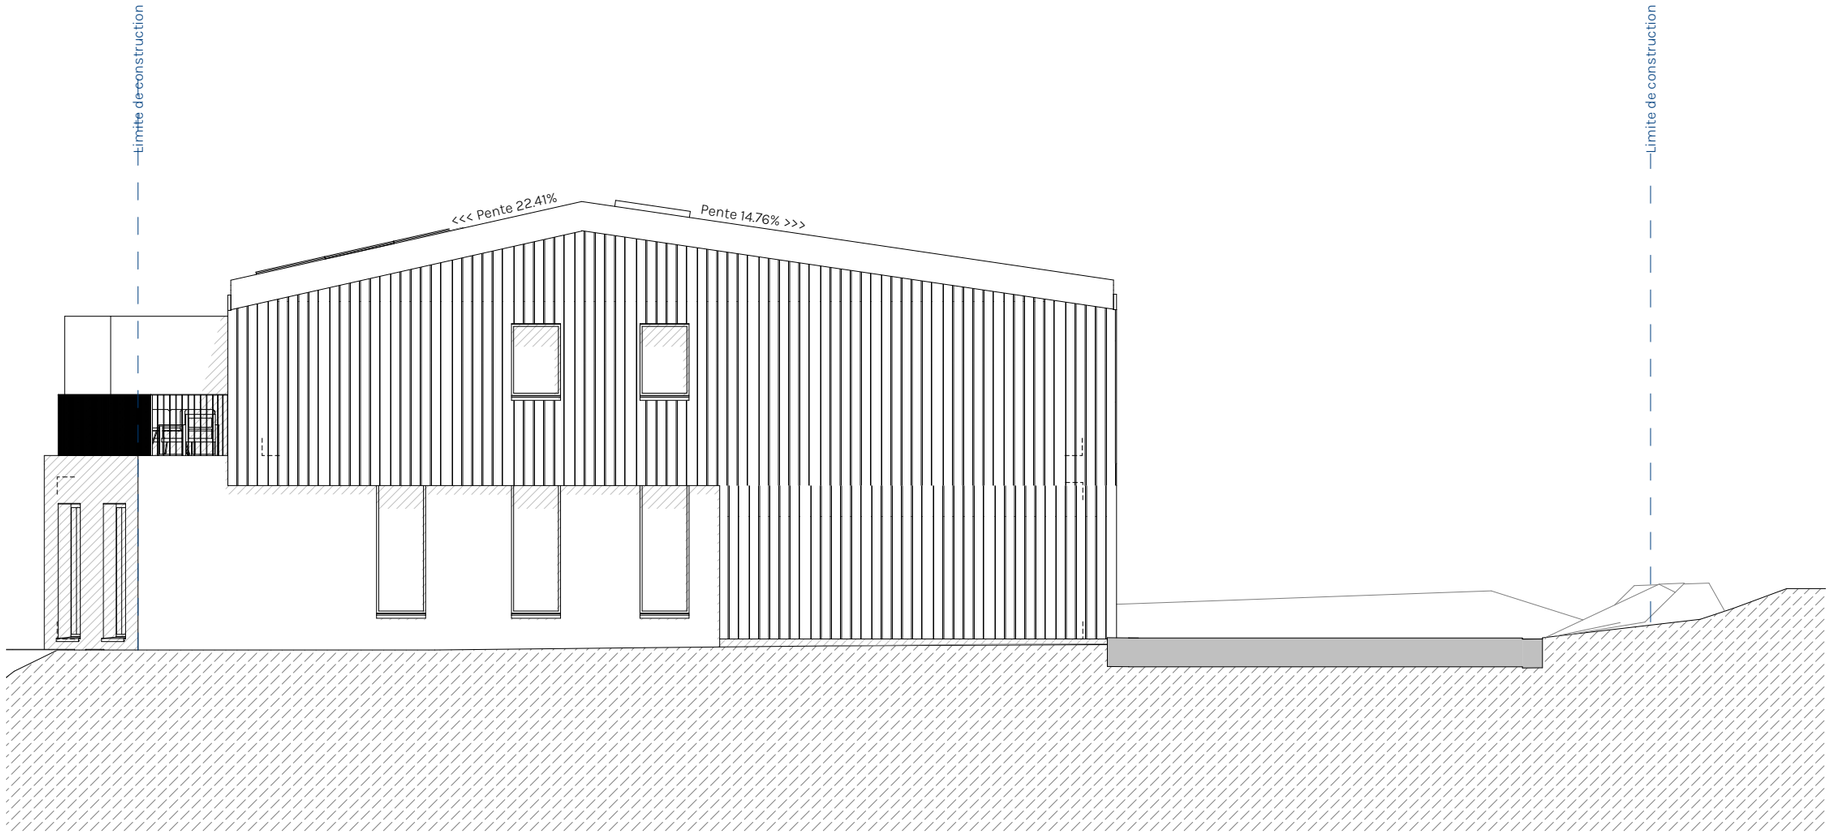

PROVISOIRE

NO NAME ARCHITECTURE
+41 (0) 21 802 81 41
Rue des Charpentiers 26, 1110 Morges 1

BUREAU D'ETUDES & REALISATIONS
JEAN-FRANCOIS SEGATORI SA
hello@2n-a.ch
no-name-architecture.ch

ENTREPRISE GENERALE
+41 (0) 21 802 81 90
Rue des Charpentiers 26, 1110 Morges 1

CARTI CONSTRUCTION
info@carticonstruction.ch
carticonstruction.ch

056 Le Clos du Vully


Construction de 3 villas

Route de Chenaux 32, 1789 Lugnorre, parcelle(s) 354

FACADE EST

33-GEN-07
ENQUETE COMPLEMENTAIRE
.
52 EXECUTION

Echelle	1:100
Date/Modif.	03.07.26
Indice	00

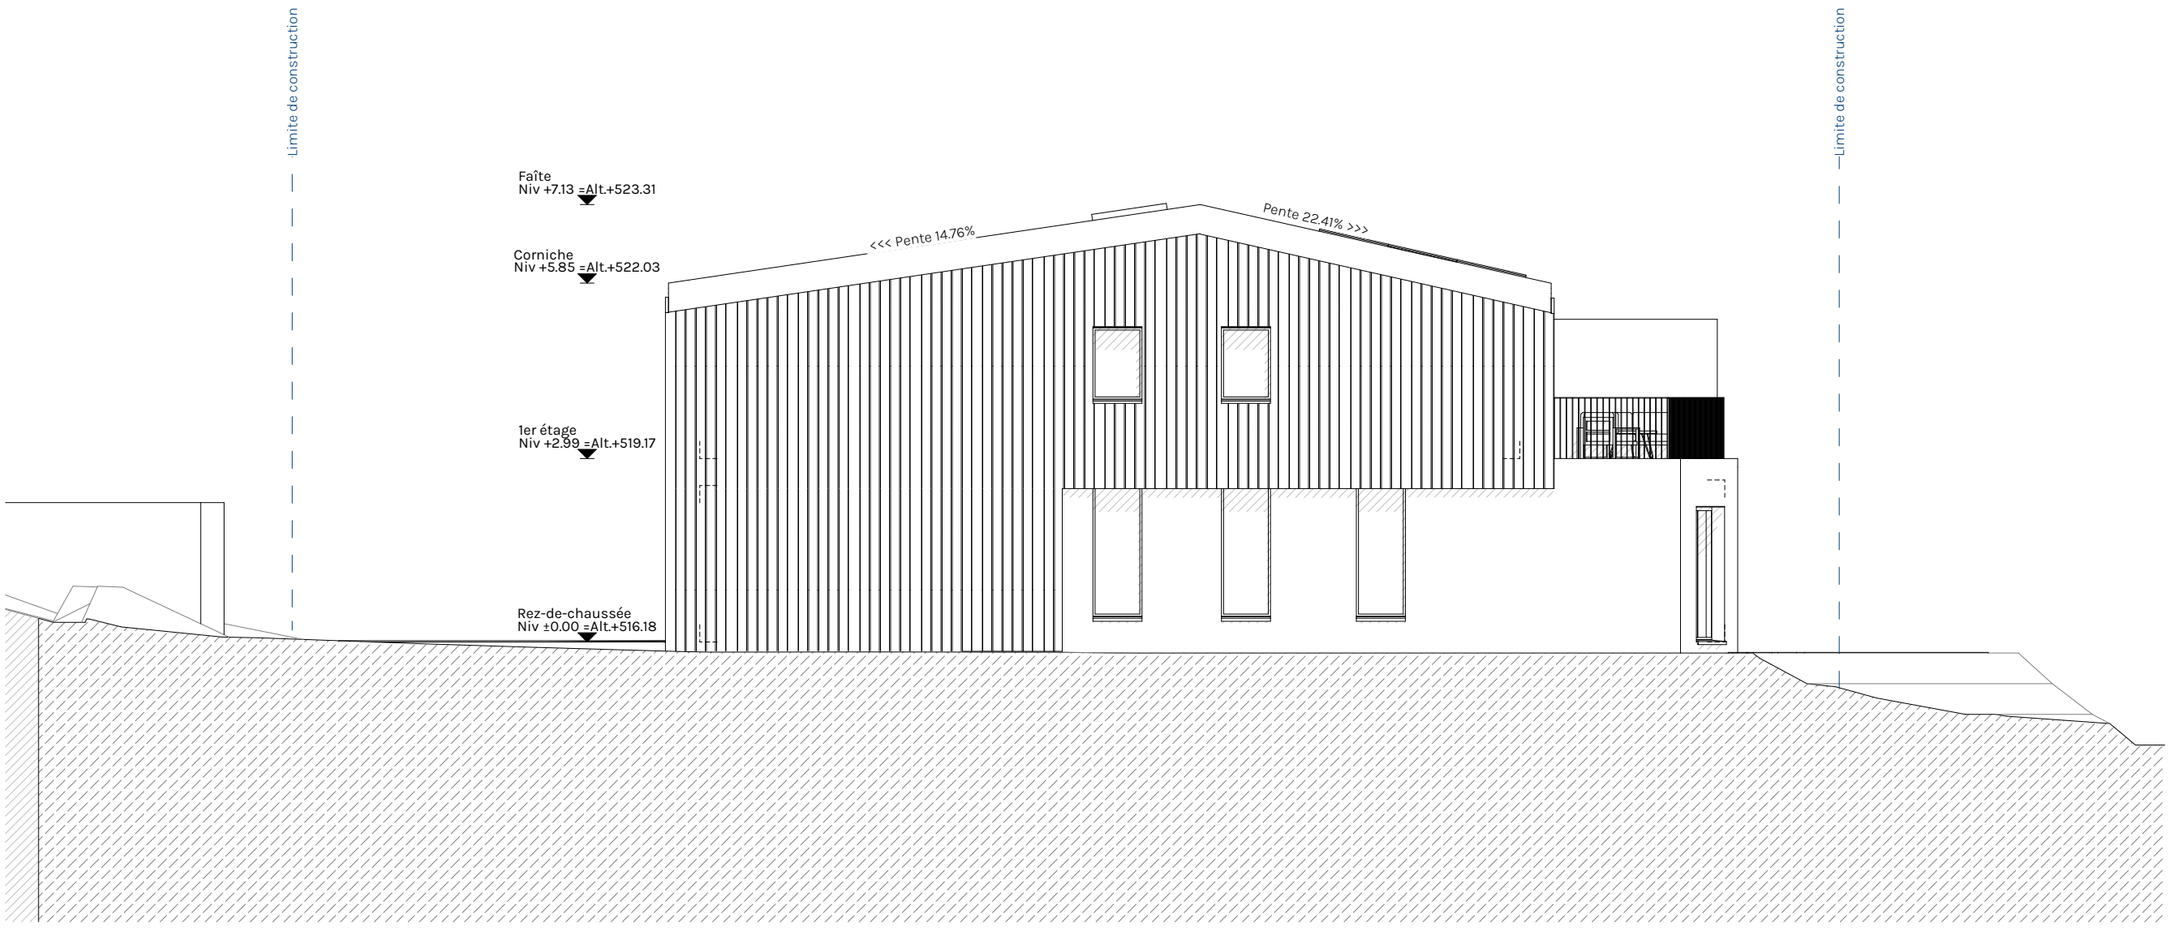

PROVISOIRE

NO NAME ARCHITECTURE
+41 (0) 21 802 81 41
Rue des Charpentiers 26, 1110 Morges 1

BUREAU D'ETUDES & REALISATIONS
JEAN-FRANCOIS SEGATORI SA
hello@2n-a.ch
no-name-architecture.ch

ENTREPRISE GENERALE
+41 (0) 21 802 81 90
Rue des Charpentiers 26, 1110 Morges 1

CARTI CONSTRUCTION
info@carticonstruction.ch
carticonstruction.ch

056 Le Clos du Vully


Construction de 3 villas

Route de Chenaux 32, 1789 Lugnorre, parcelle(s) 354

FACADE OUEST

33-GEN-08
ENQUETE COMPLEMENTAIRE
.
52 EXECUTION

Echelle	1:100
Date/Modif.	03.07.26
Indice	00

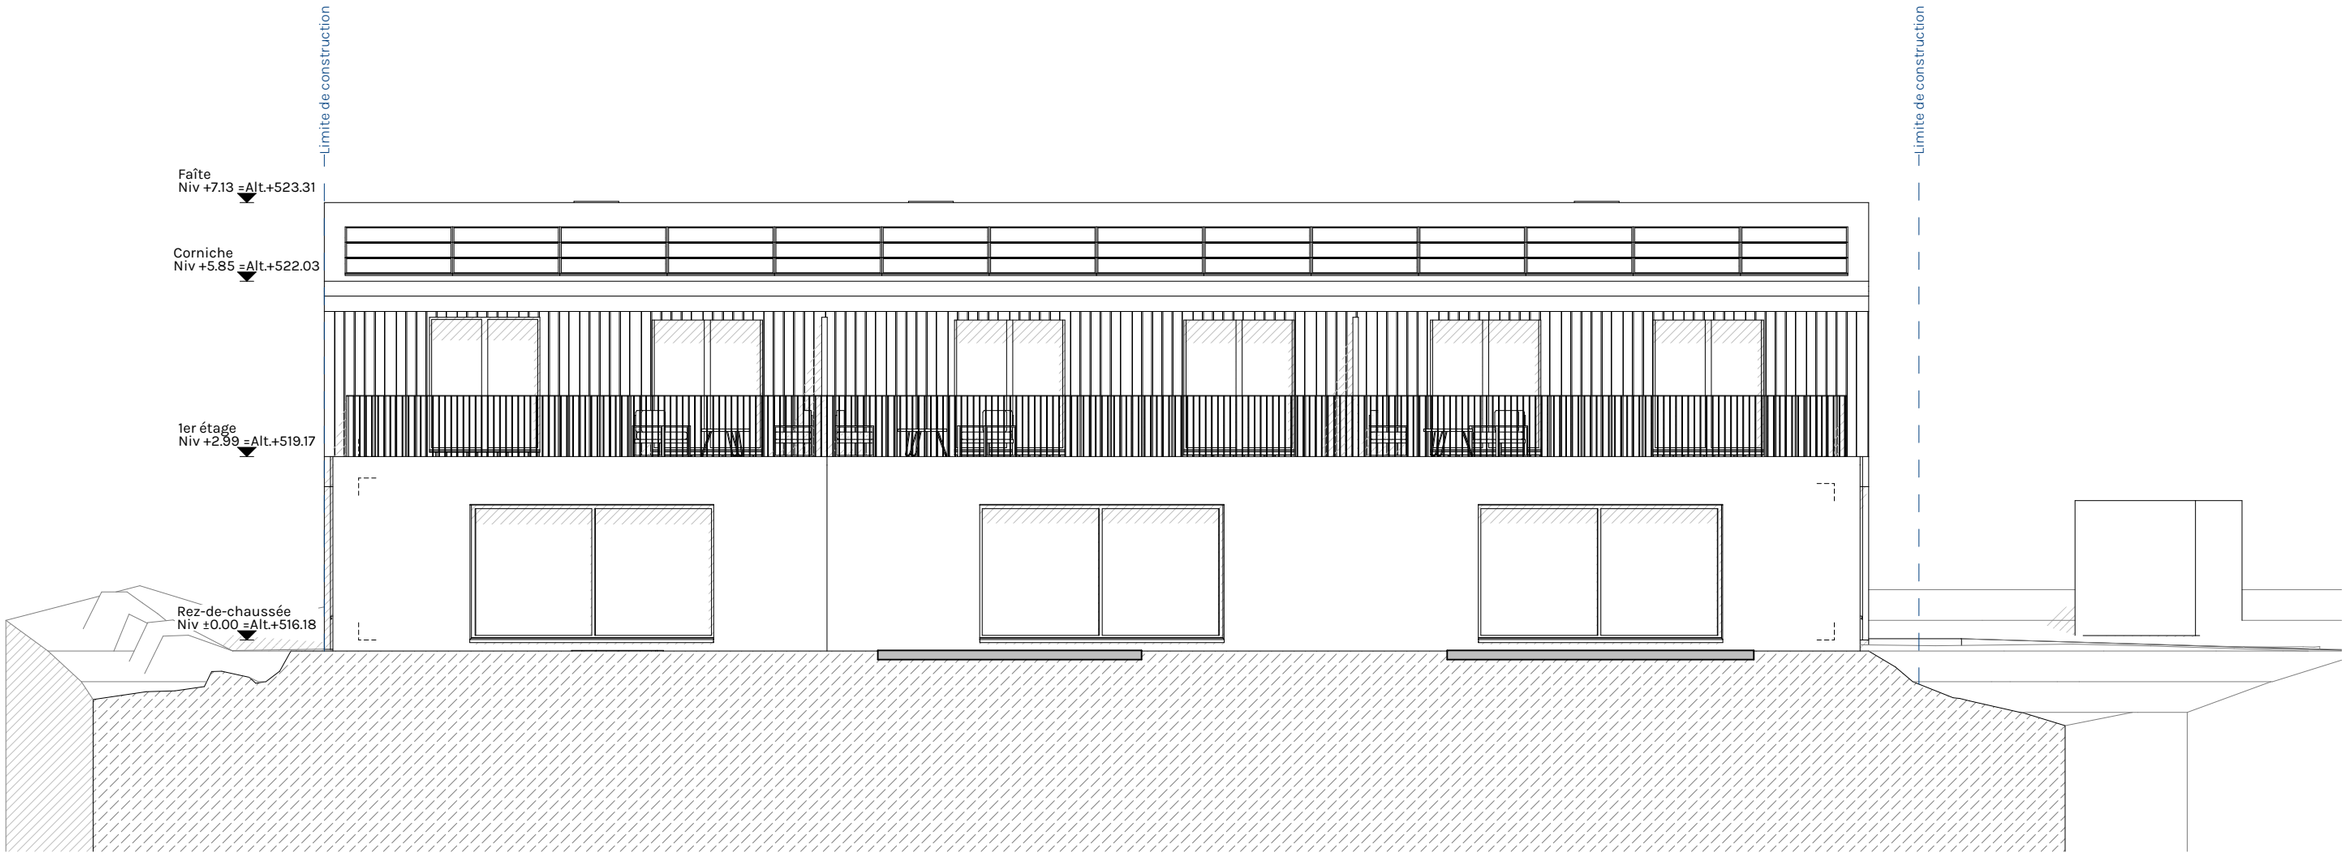

PROVISOIRE

NO NAME ARCHITECTURE
+41 (0) 21 802 81 41
Rue des Charpentiers 26, 1110 Morges 1

BUREAU D'ETUDES & REALISATIONS
JEAN-FRANCOIS SEGATORI SA
hello@2n-a.ch
no-name-architecture.ch

ENTREPRISE GENERALE
+41 (0) 21 802 81 90
Rue des Charpentiers 26, 1110 Morges 1

CARTI CONSTRUCTION
info@carticonstruction.ch
carticonstruction.ch

056 Le Clos du Vully

Construction de 3 villas

Route de Chenaux 32, 1789 Lugnorre, parcelle(s) 354

FACADE SUD

33-GEN-09
ENQUETE COMPLEMENTAIRE
.
52 EXECUTION

Echelle	1:100
Date/Modif.	03.07.26
Indice	00