H. WOHLFENDER, GARTENSTRASSE 12, 8583 SULGEN

UMBAU/SANIERUNG MEHRFAMILIENHAUS, GARTENSTRASSE 18, 8583 SULGEN


18

VARIANTE GRUNDRISS MST. 1:100

GEZ. E.W.
DAT. 27.7.2001

E 30. Juli 2001

Erl.

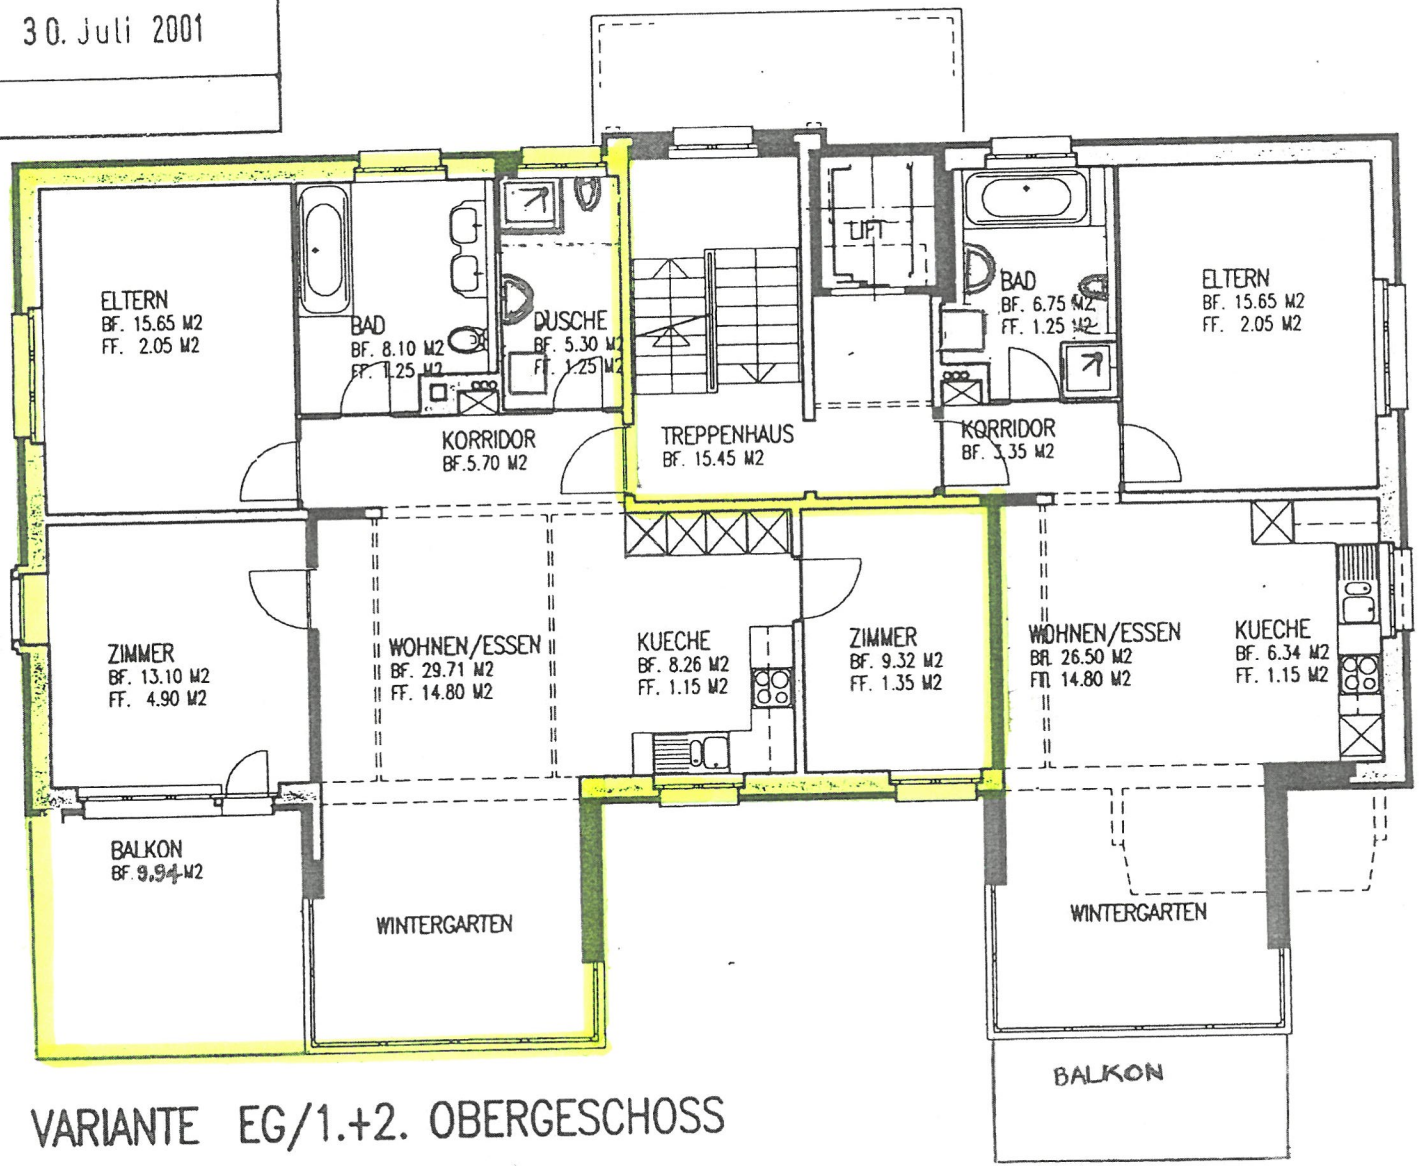

VARIANTE EG/1.+2. OBERGESCHOSS