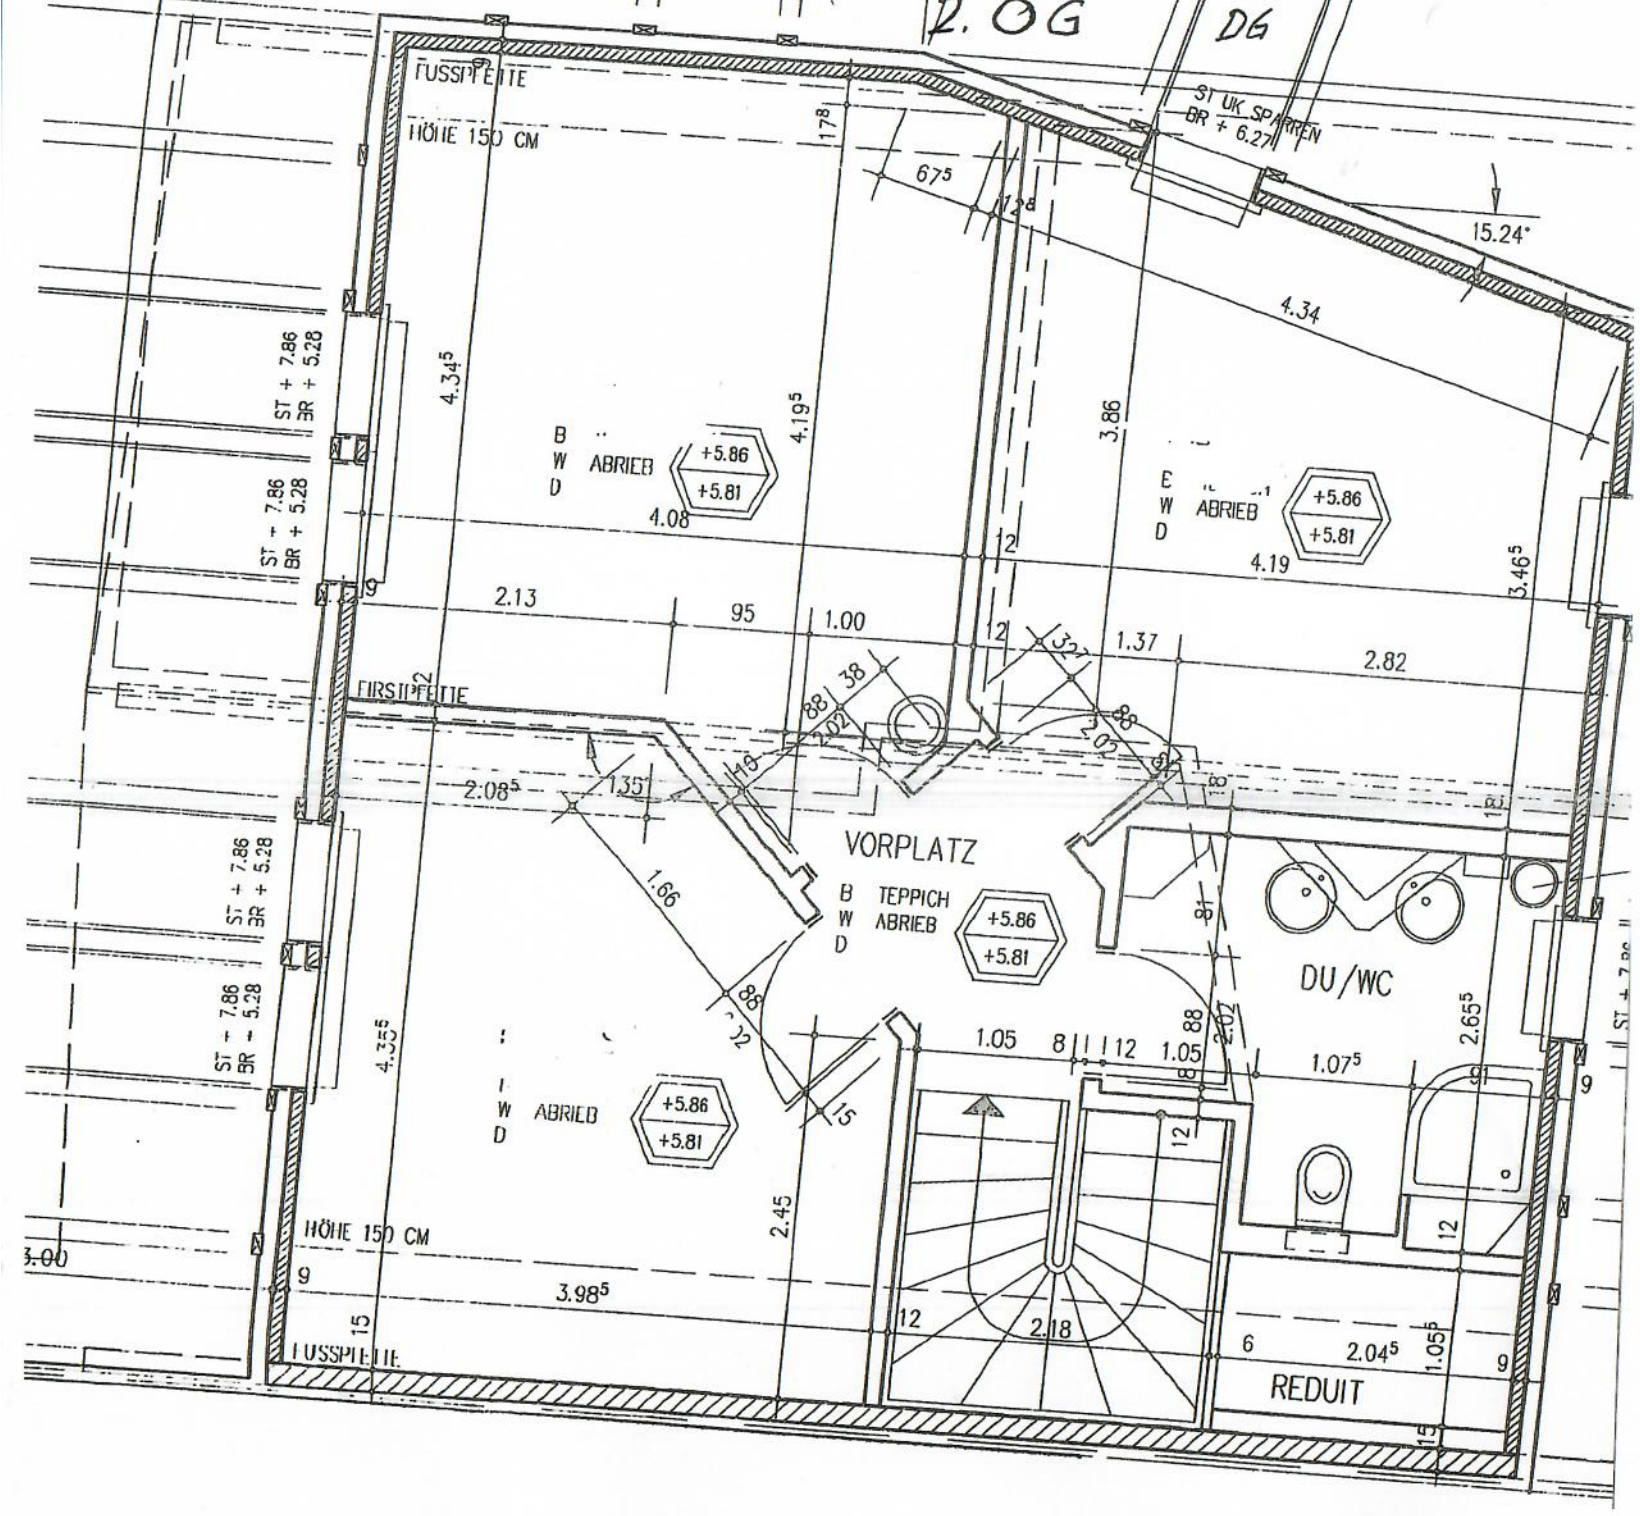

2. OG
DG
FUSSPFETTE
HÖHE 150 CM
ST UK SPARREN
BR + 6.27
15.24°
4.34
ST + 7.86
BR + 5.28
4.34⁵
4.19⁵
3.86
B
W ABRIEB
D
+5.86
+5.81
4.08
E
W ABRIEB
D
4.19
3.46⁵
2.13
95
1.00
1.37
2.82
FIRSTPFETTE
2.08⁵
1.35
1.66
VORPLATZ
B TEPPICH
W ABRIEB
D
DU/WC
1.05
1.05
1.07⁵
2.65⁵
2.07
2.45
W ABRIEB
D
HÖHE 150 CM
3.98⁵
2.18
2.04⁵
1.05⁵
REDUIT
FUSSPFETTE