

DACHGESCHOSS

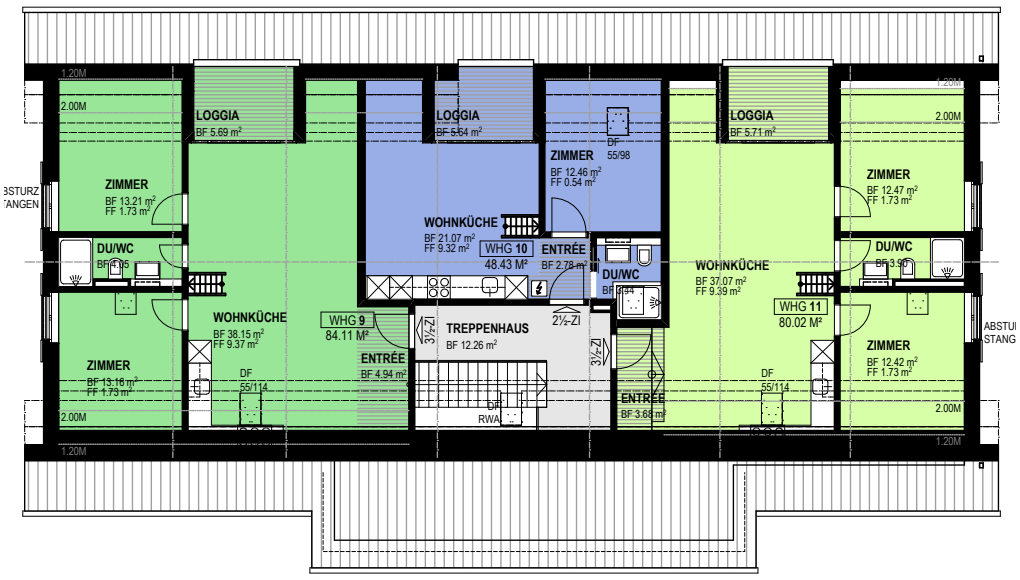


DACHGESCHOSS

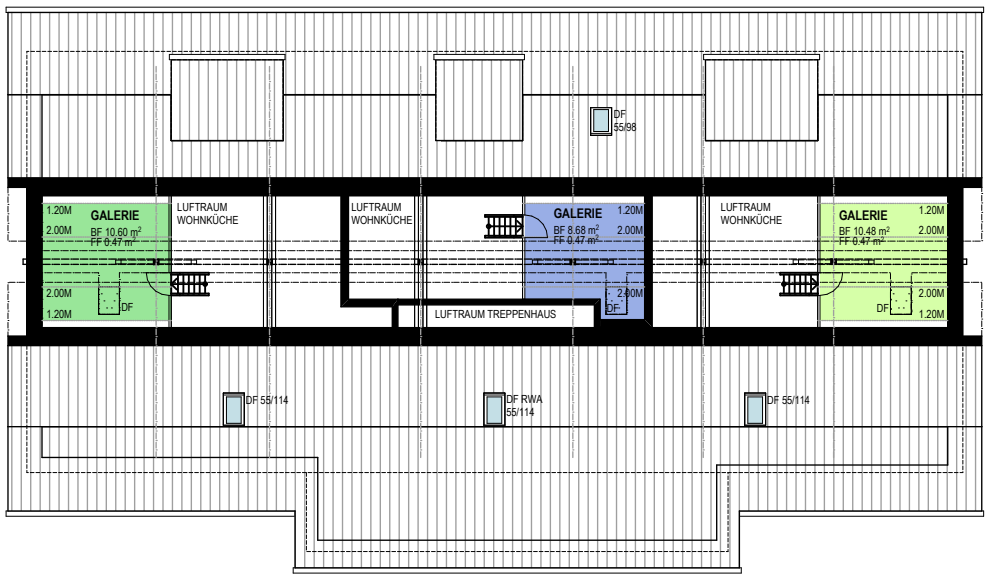


OBERGESCHOSS



ERDGESCHOSS

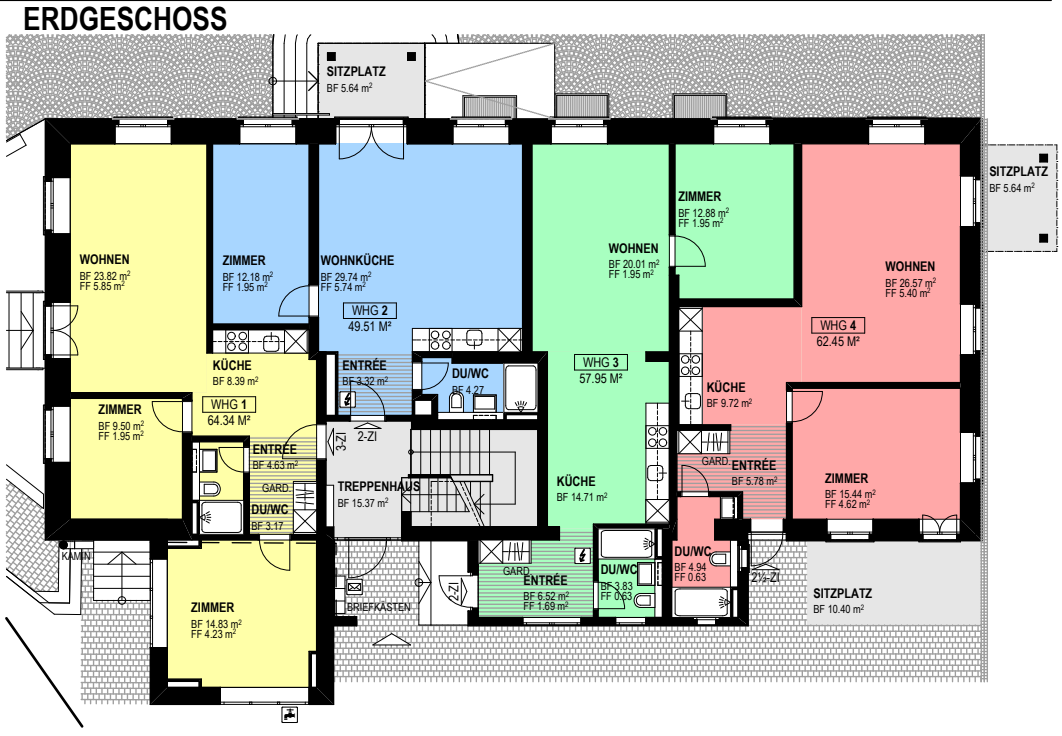

UNTERGESCHOSS

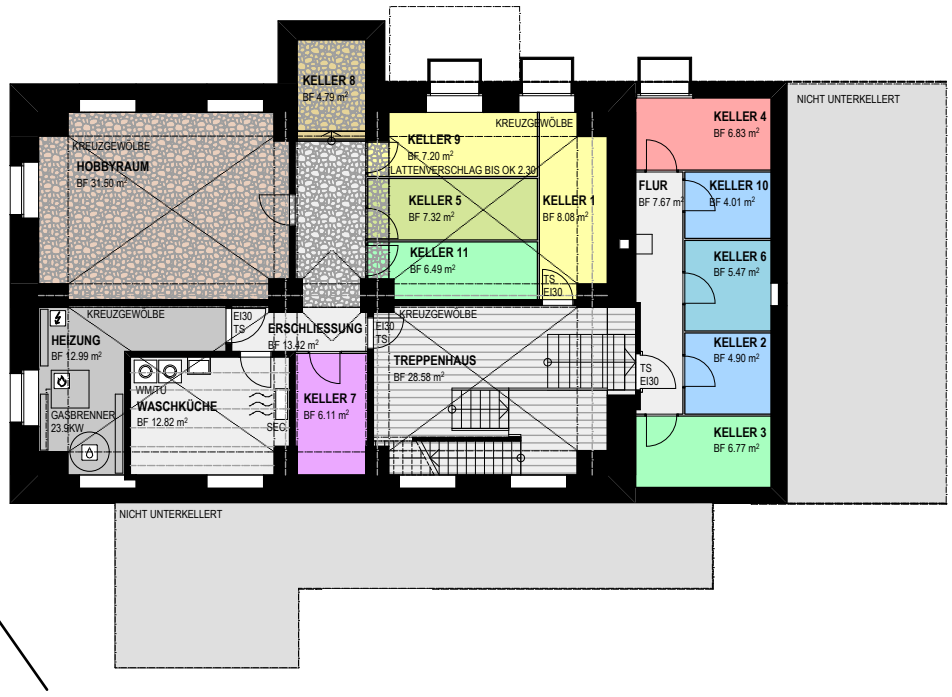

	MFH Adler		
		Zi	NGF
	Total alle Wohnungen	**25**	**659.01 m²**
1	3 Zimmer Wohnung	3	64.34 m²
2	2-Zimmer Wohnung	2	49.51 m²
3	2-Zimmer Wohnung	2	57.95 m²
4	2-Zimmer Wohnung	2	62.45 m²
5	3-Zimmer Wohnung	2	63.32 m²
6	2-Zimmer Wohnung	3	49.58 m²
7	1½-Zimmer Wohnung	1	58.71 m²
8	2-Zimmer Wohnung	2	40.59 m²
9	3½-Zimmer Wohnung	3	84.11 m²
10	2½-Zimmer Wohnung	2	48.43 m²
11	3½-Zimmer Wohnung	3	80.02 m²

MST 1 : 200

0 | 2 | 4 | 6 | 8 | 10M

N

KINGSHOUSE IMMOBILIEN AG
GARTENSTRASSE 8
9000 ST. GALLEN

529/18
UMBAU NEBENGEBÄUDE
HOTEL ADLER
SCHAFFHAUSERSTRASSE 1
8253 DIESSENHOFEN

ZUSAMMENSTELLUNG


PLANNUMMER	529-101.1
FORMAT	A3 | 420/297
DATUM	07. MÄRZ 2019
REVISION	08. MAI 2020
MASSTAB	1:100, 1:200

J. Tabacznik
C. Werro
Architekturbüro SIA

Reutgasse 11
8406 Winterthur
Tel. 052 209 02 02
Fax. 052 209 02 09
werro@tabacznik.ch
www.clawerro.ch

MFH ALT-HOTEL ADLER
GRUNDRISS **UNTERGESCHOSS**


MST 1 : 100
0 1 2 3 4 5M

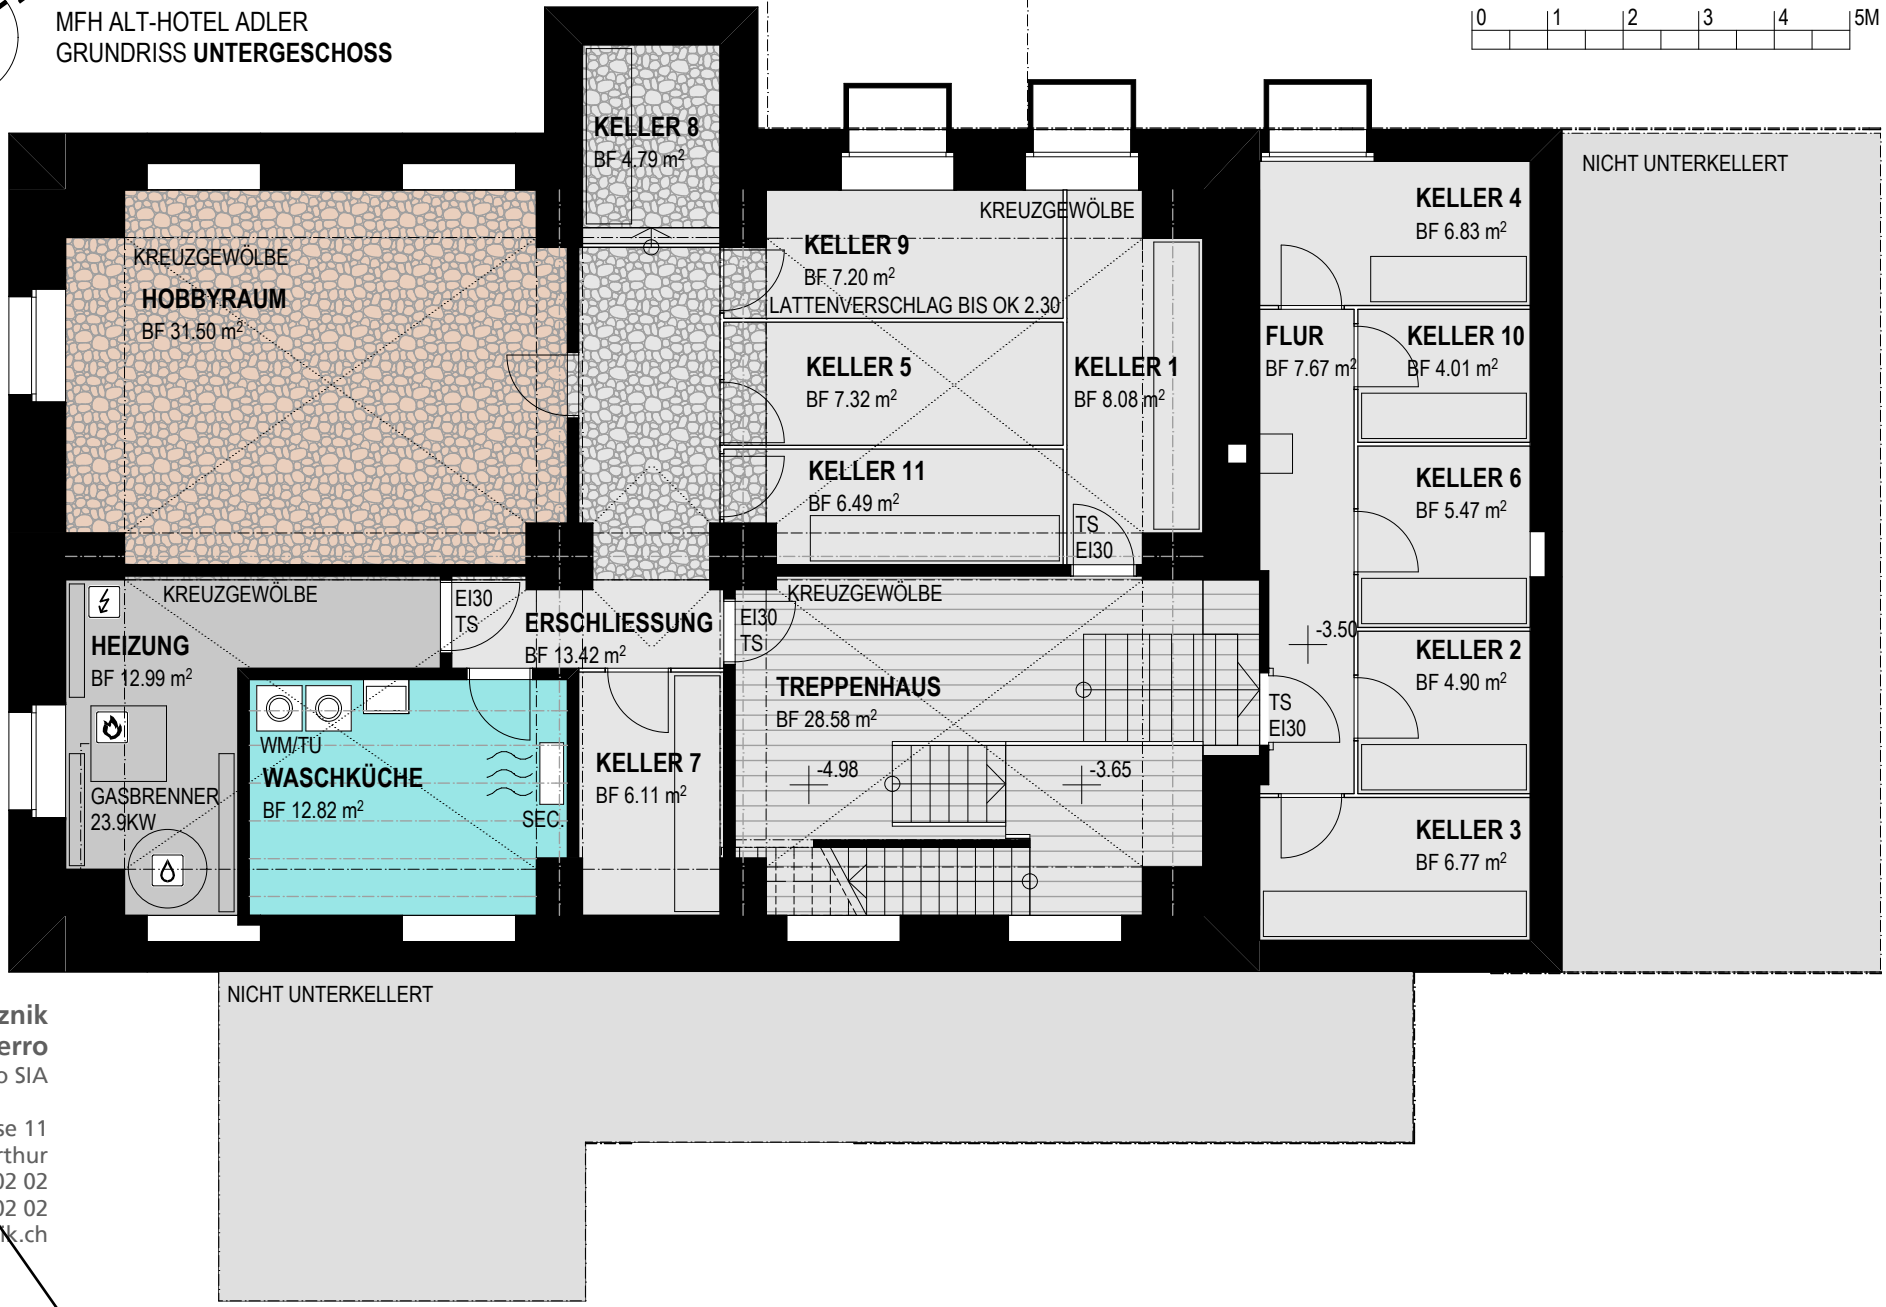

J. Tabacznik
C. Werro
Architekturbüro SIA


Reutgasse 11
8406 Winterthur
Tel. 052 209 02 02
Fax 052 209 02 02
werro@tabacznik.ch

KINGSHOUSE IMMOBILIEN AG, GARTENSTRASSE 8, 9000 ST. GALLEN
529 / 18 UMBAU LIEGENSCHAFTEN HOTEL ADLER, SCHAFFHAUSERSTRASSE 1, 8253 DIESSENHOFEN

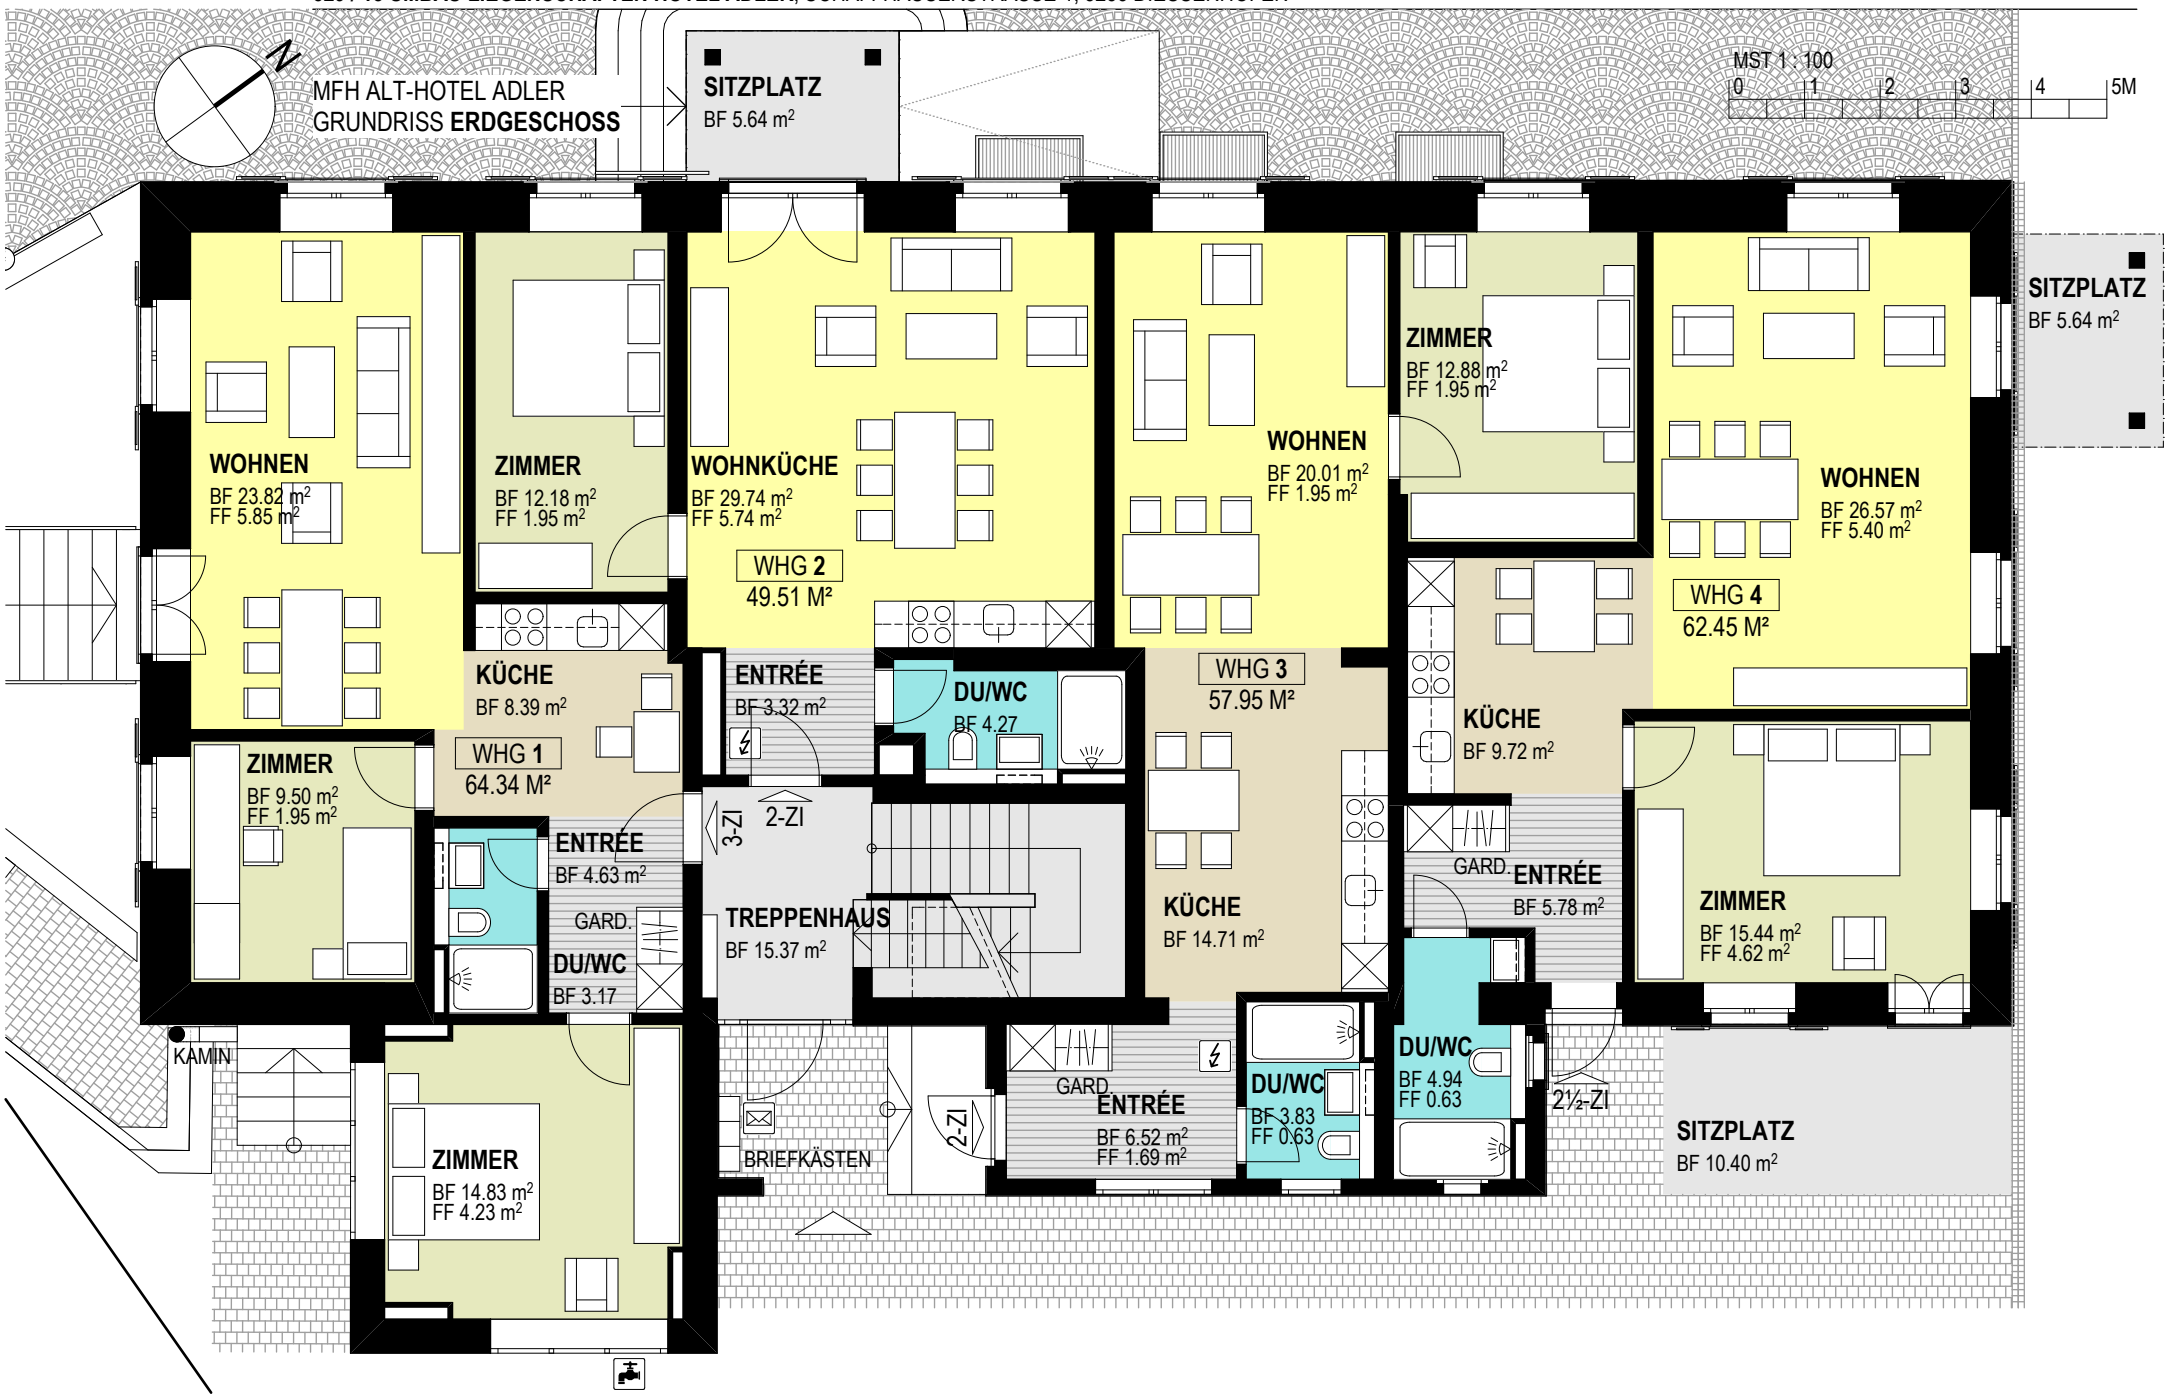


KINGSHOUSE IMMOBILIEN AG, GARTENSTRASSE 8, 9000 ST. GALLEN
529 / 18 UMBAU LIEGENSCHAFTEN HOTEL ADLER, SCHAFFHAUSERSTRASSE 1, 8253 DIESSENHOFEN

MFH ALT-HOTEL ADLER
GRUNDRISS **OBERGESCHOSS**

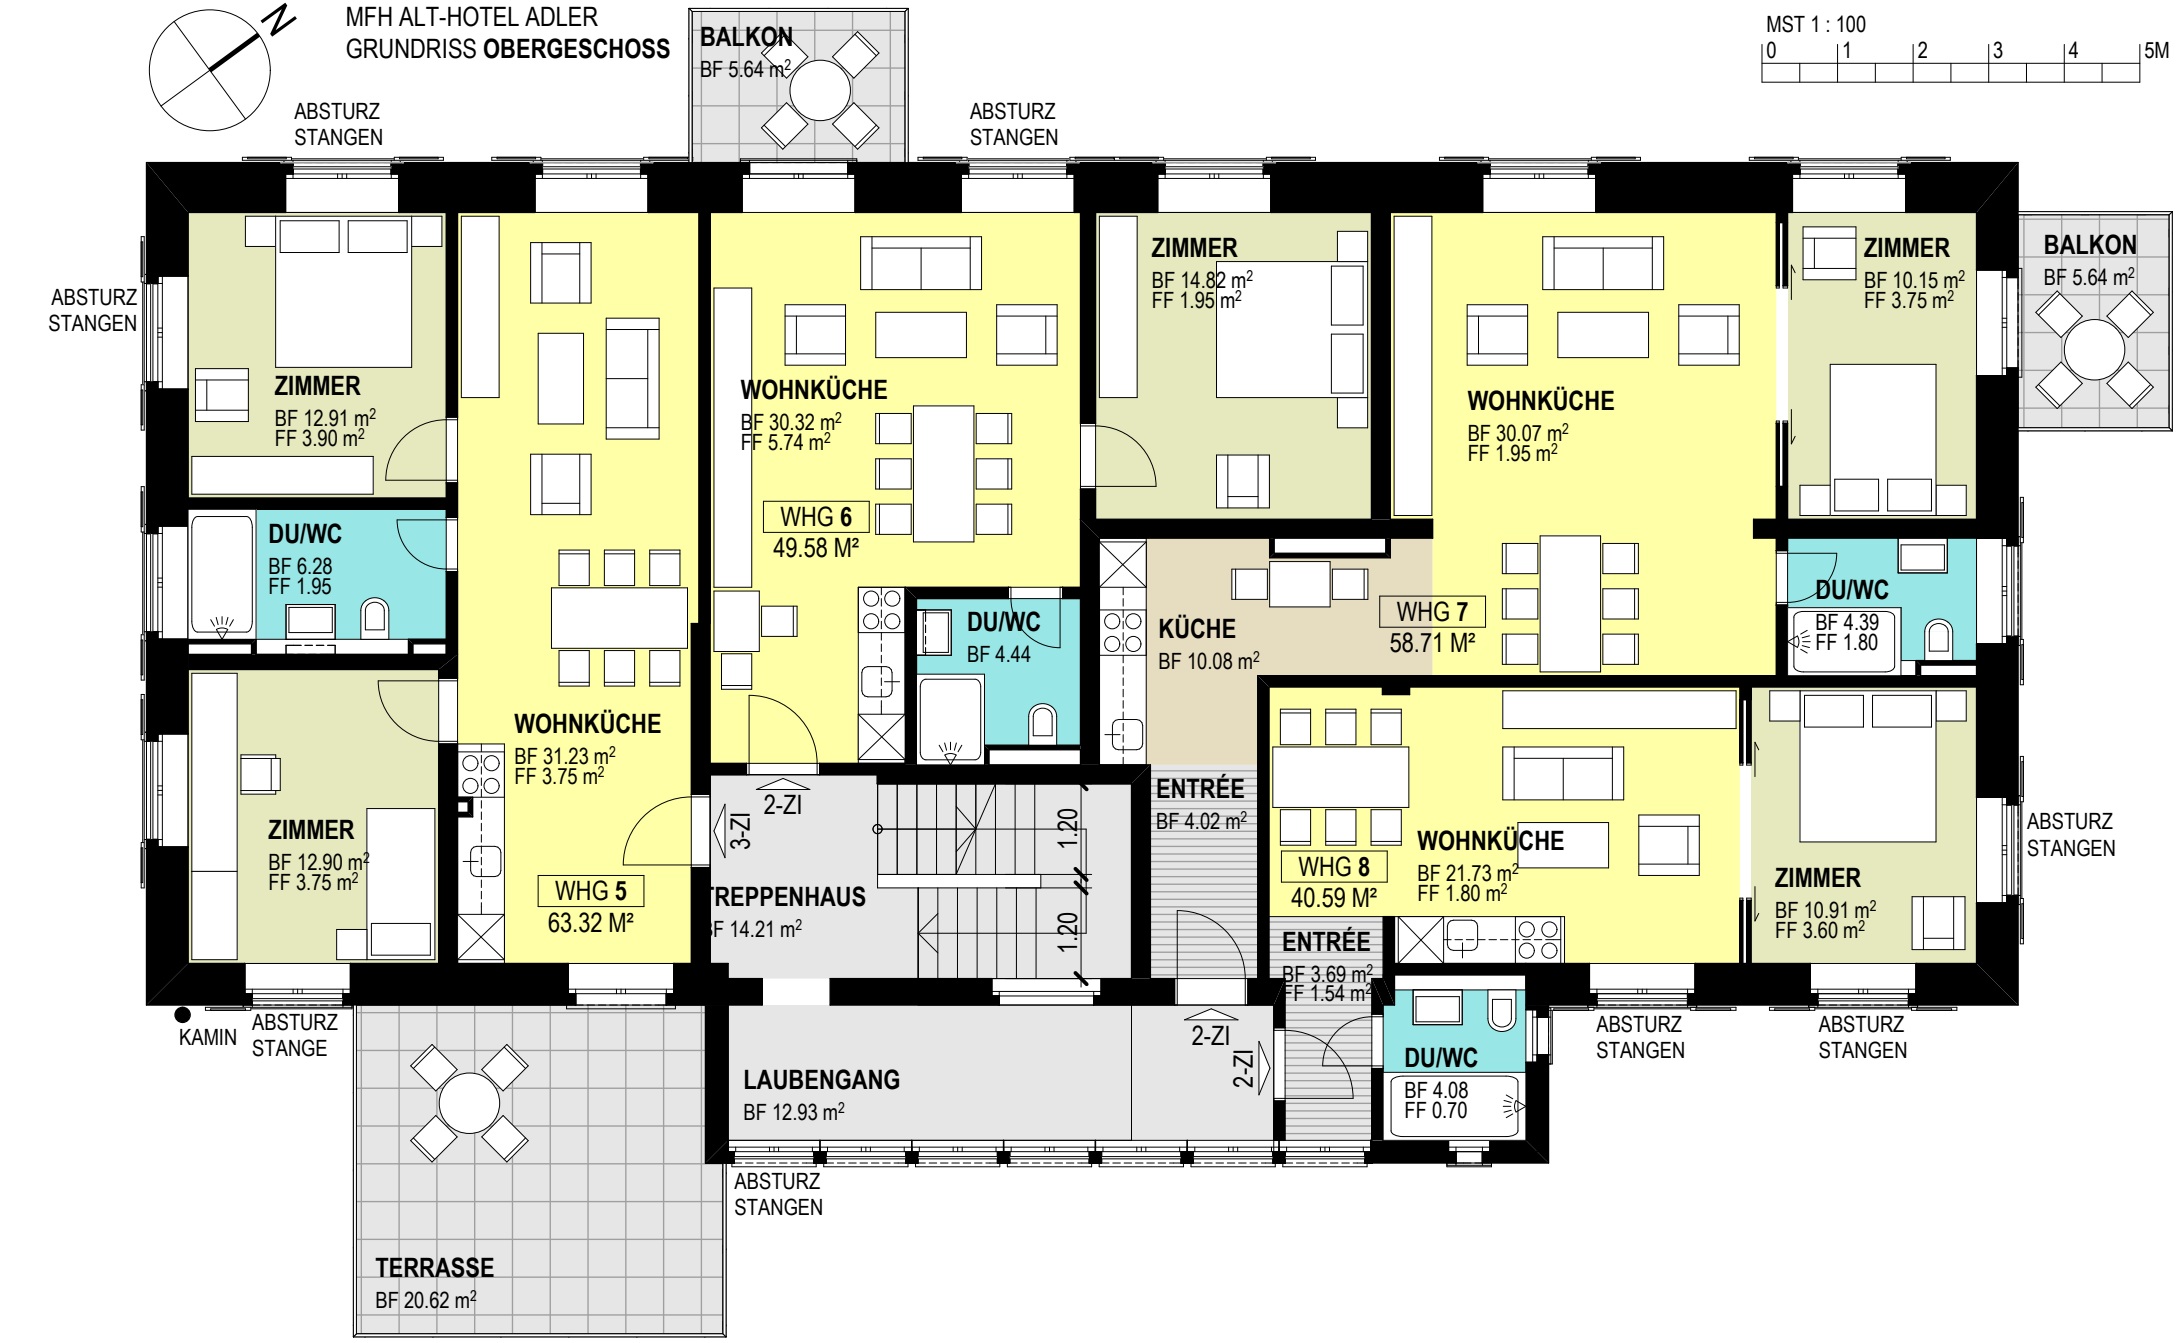


KINGSHOUSE IMMOBILIEN AG, GARTENSTRASSE 8, 9000 ST. GALLEN
529 / 18 UMBAU LIEGENSCHAFTEN HOTEL ADLER, SCHAFFHAUSERSTRASSE 1, 8253 DIESSENHOFEN

MFH ALT-HOTEL ADLER
GRUNDRISS **DACHGESCHOSS**

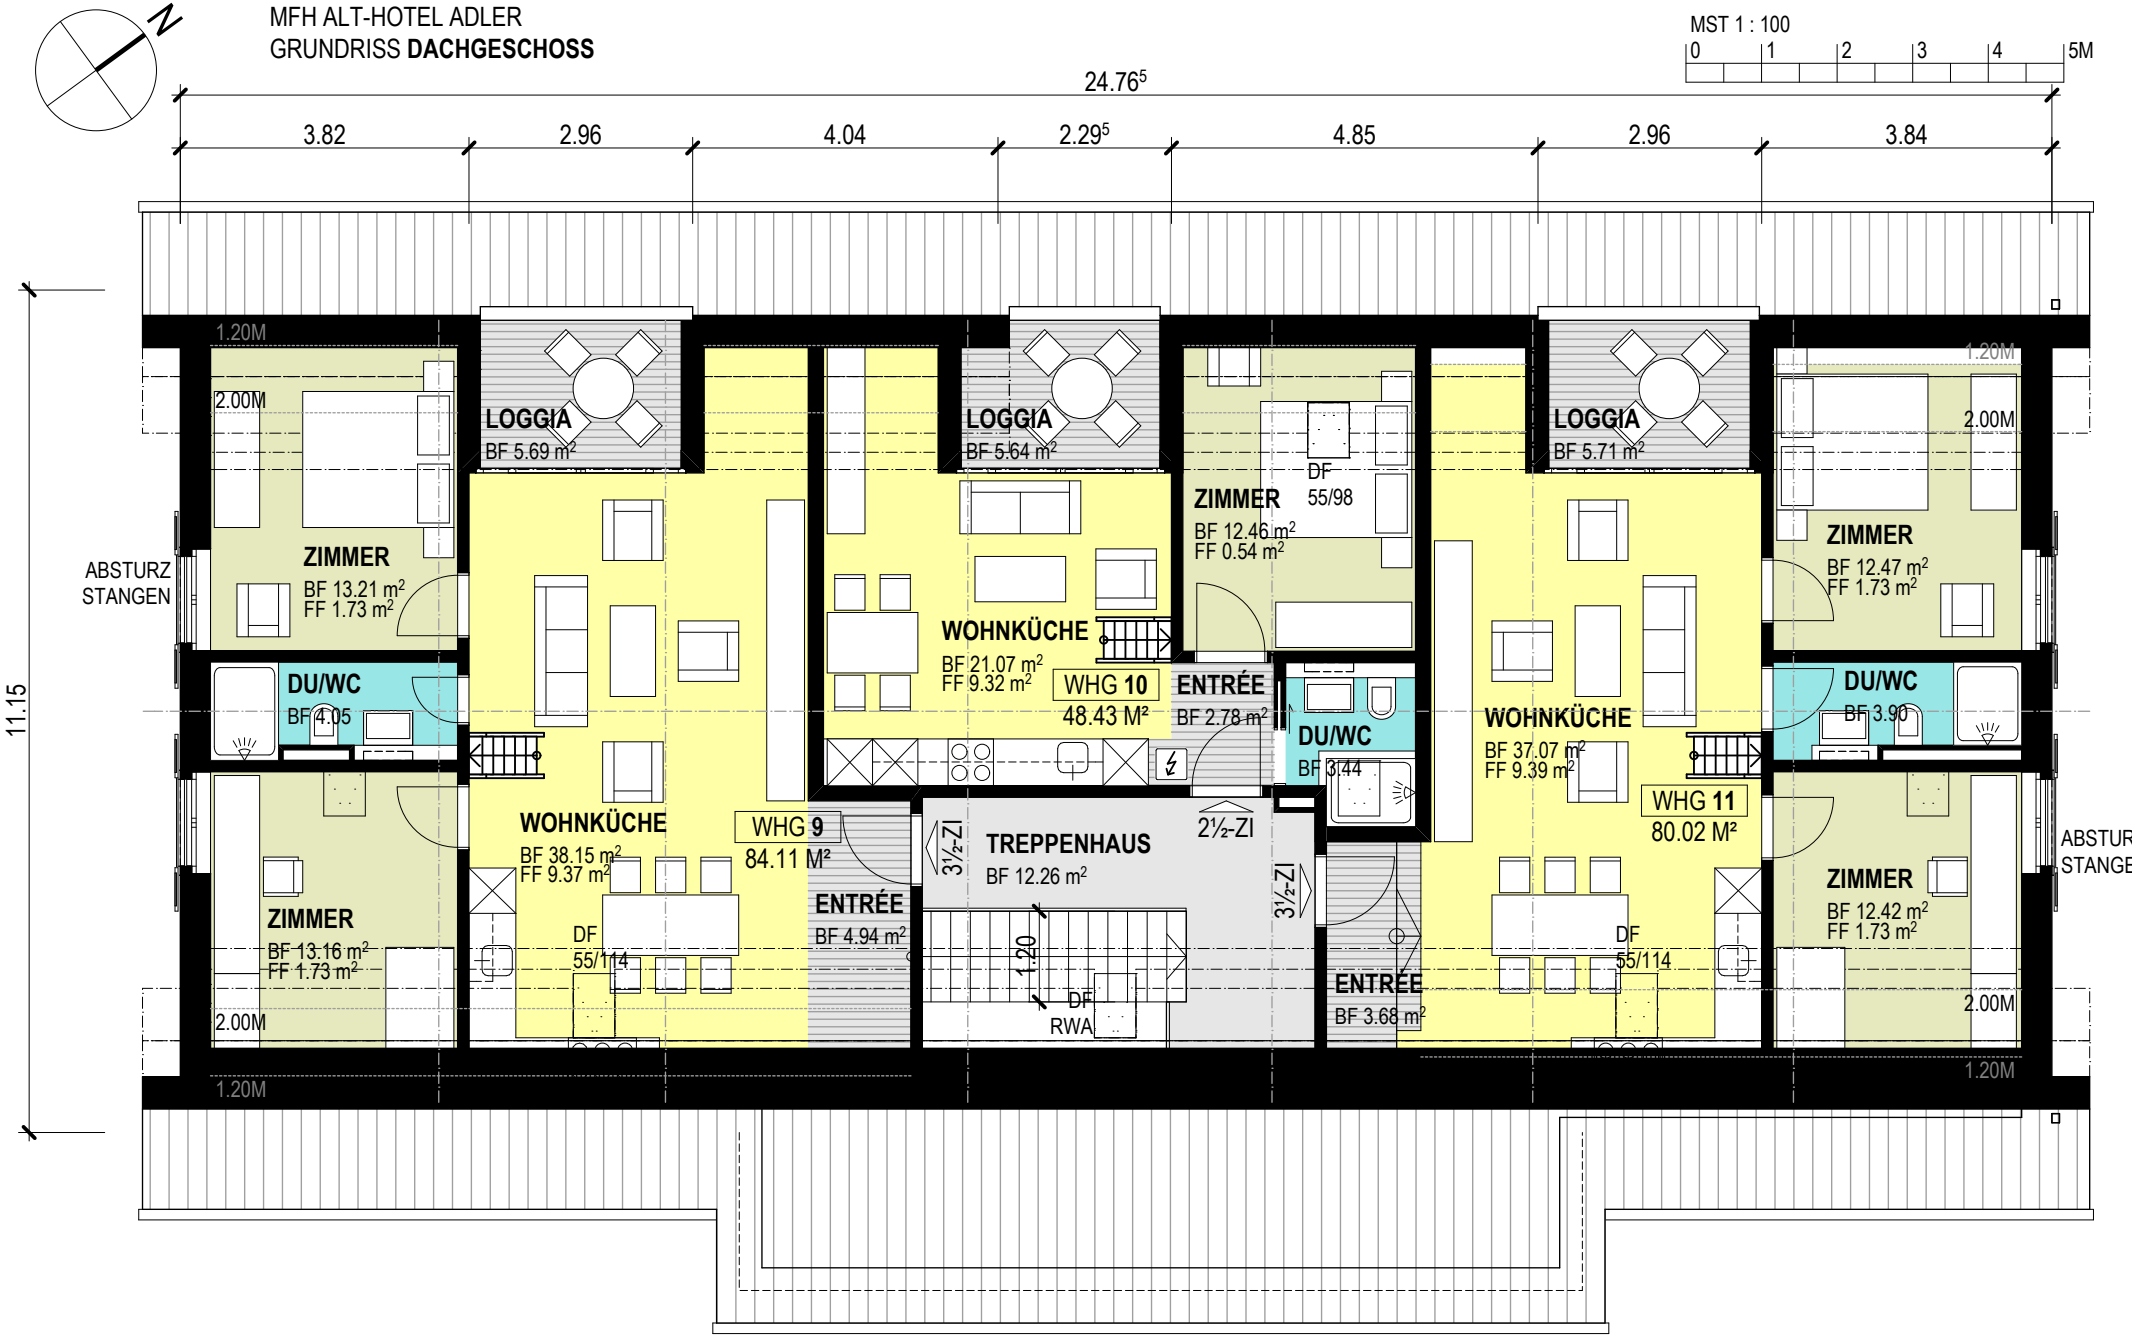

MFH ALT-HOTEL ADLER
GRUNDRISS **KEHLBODEN**


MST 1 : 100
0 1 2 3 4 5M

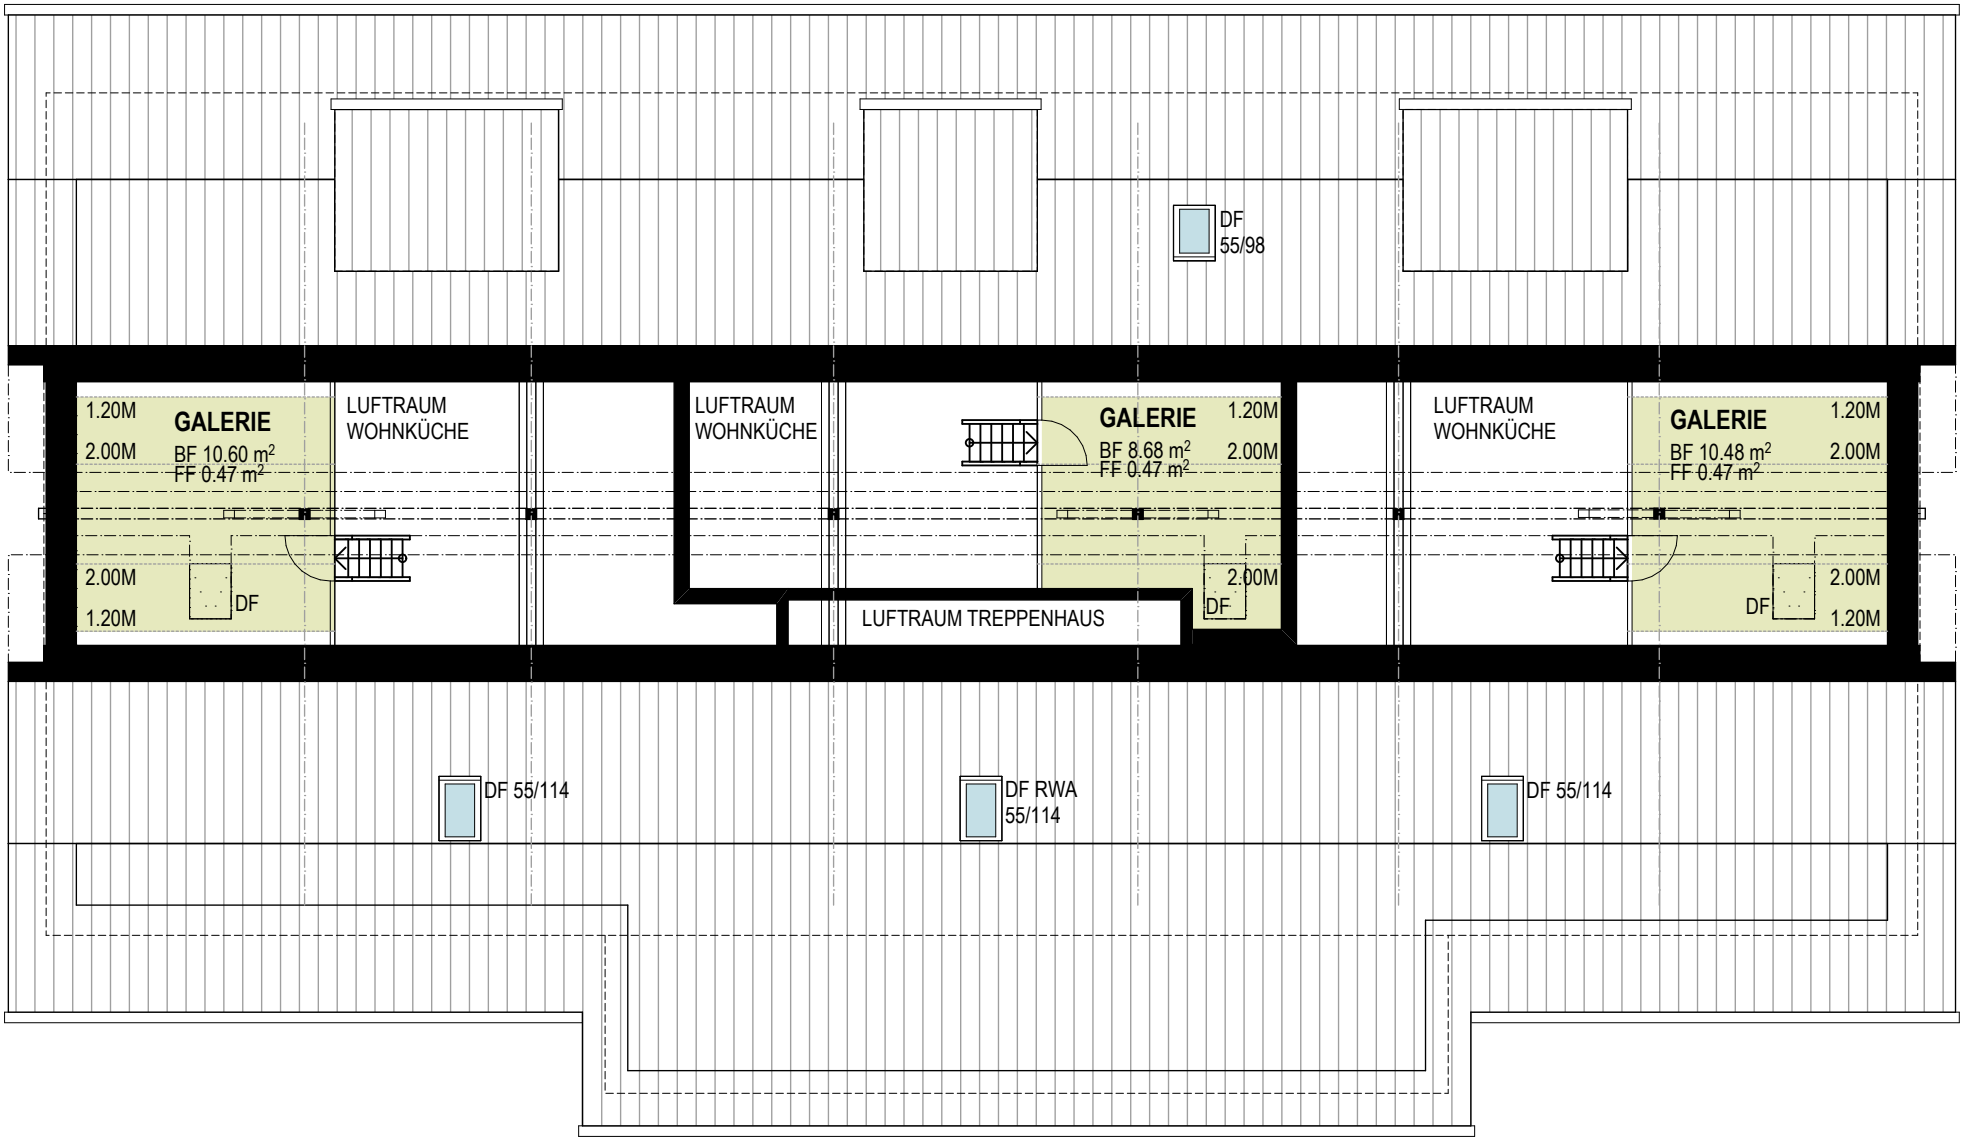



MST **1 : 100**

0 | 1 | 2 | 3 | 4 | 5M

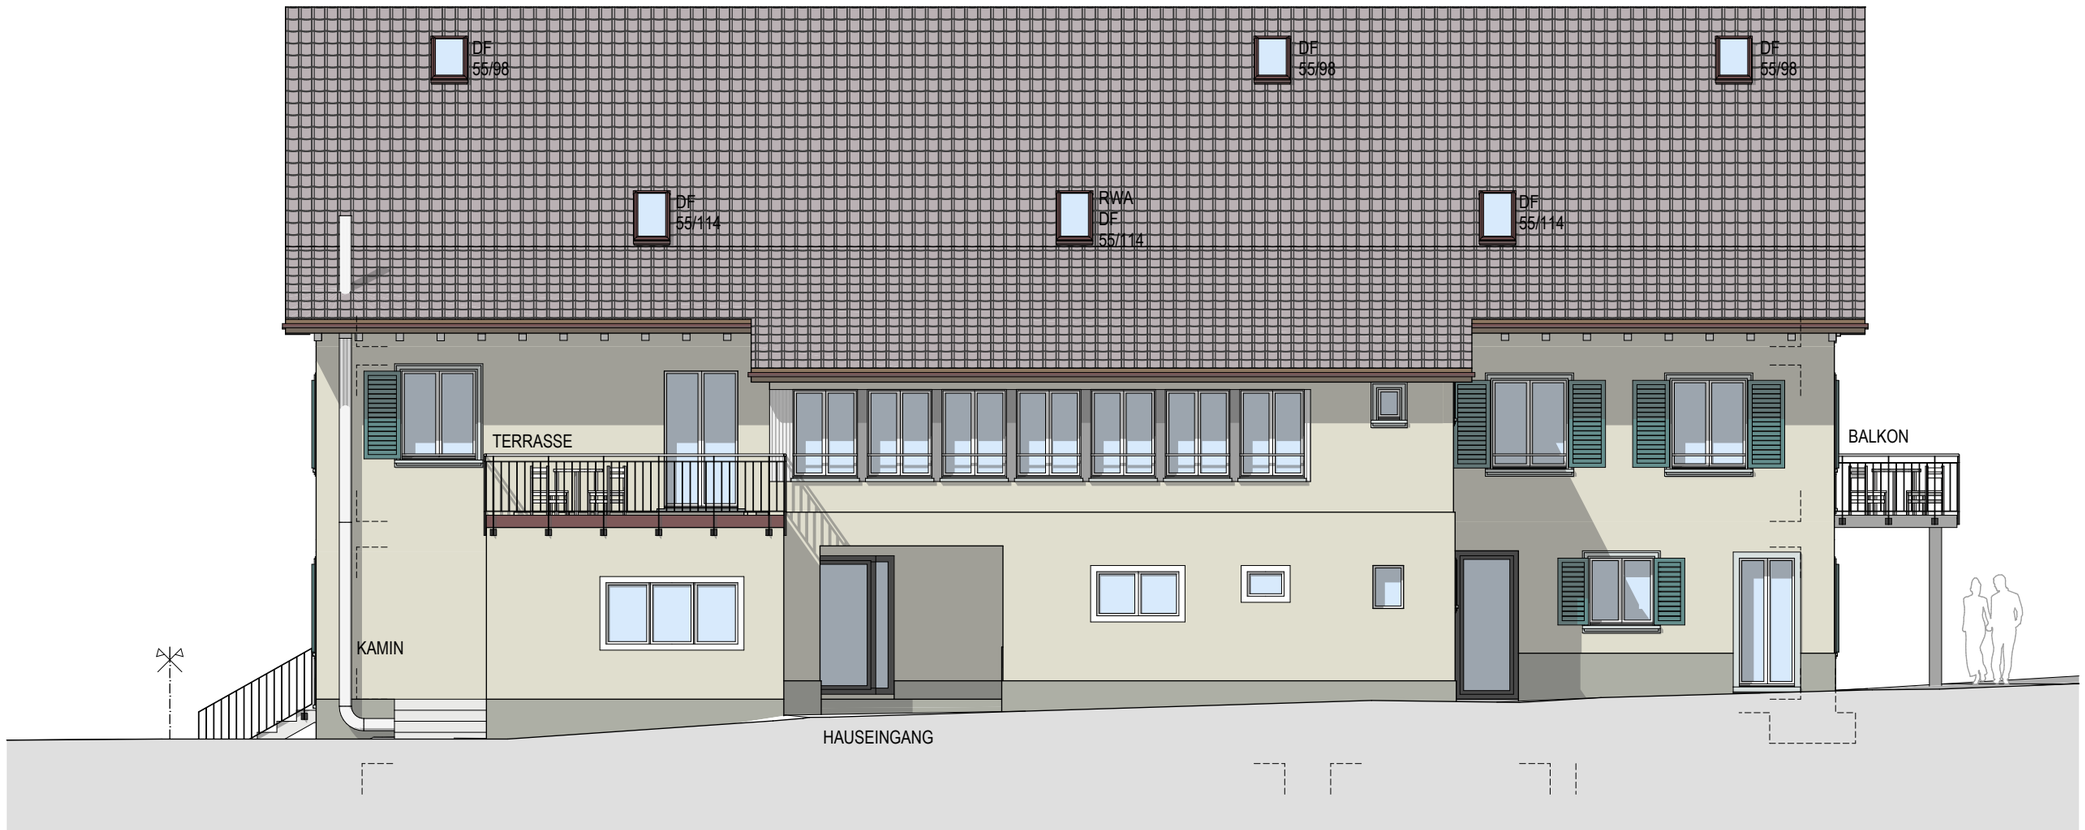

KINGSHOUSE IMMOBILIEN AG
GARTENSTRASSE 8
9000 ST. GALLEN

529/18
UMBAU NEBENGEBÄUDE
HOTEL ADLER
SCHAFFHAUSERSTRASSE 1
8253 DIESSENHOFEN

NORD+SÜDFASSADE

PLANNUMMER	529-101.7
FORMAT	A3 | 420/297
DATUM	07. MAI 2020
REVISION	
MASSTAB	1:100

J. Tabacznik
C. Werro
Architekturbüro SIA

Reutgasse 11
8406 Winterthur
Tel. 052 209 02 02
Fax. 052 209 02 09
werro@tabacznik.ch
www.clawerro.ch

MST **1 : 100**

0 | 1 | 2 | 3 | 4 | 5M



KINGSHOUSE IMMOBILIEN AG
GARTENSTRASSE 8
9000 ST. GALLEN

529/18
UMBAU NEBENGEBÄUDE
HOTEL ADLER
SCHAFFHAUSERSTRASSE 1
8253 DIESSENHOFEN

OSTFASSADE

PLANNUMMER	529-101.8
FORMAT	A4 | 210/297
DATUM	07. MAI 2020
REVISION	
MASSTAB	1:100

J. Tabacznik
C. Werro
Architekturbüro SIA

Reutgasse 11
8406 Winterthur
Tel. 052 209 02 02
Fax. 052 209 02 09
werro@tabacznik.ch
www.clawerro.ch

MST **1 : 100**

0 | 1 | 2 | 3 | 4 | 5M



KINGSHOUSE IMMOBILIEN AG
GARTENSTRASSE 8
9000 ST. GALLEN

529/18
UMBAU NEBENGEBÄUDE
HOTEL ADLER
SCHAFFHAUSERSTRASSE 1
8253 DIESSENHOFEN

WESTFASSADE


PLANNUMMER	529-101.9
FORMAT	A4 | 210/297
DATUM	07. MAI 2020
REVISION	
MASSTAB	1:100

J. Tabacznik
C. Werro
Architekturbüro SIA

Reutgasse 11
8406 Winterthur
Tel. 052 209 02 02
Fax. 052 209 02 09
werro@tabacznik.ch
www.clawerro.ch

MST **1 : 100**

0 | 1 | 2 | 3 | 4 | 5M

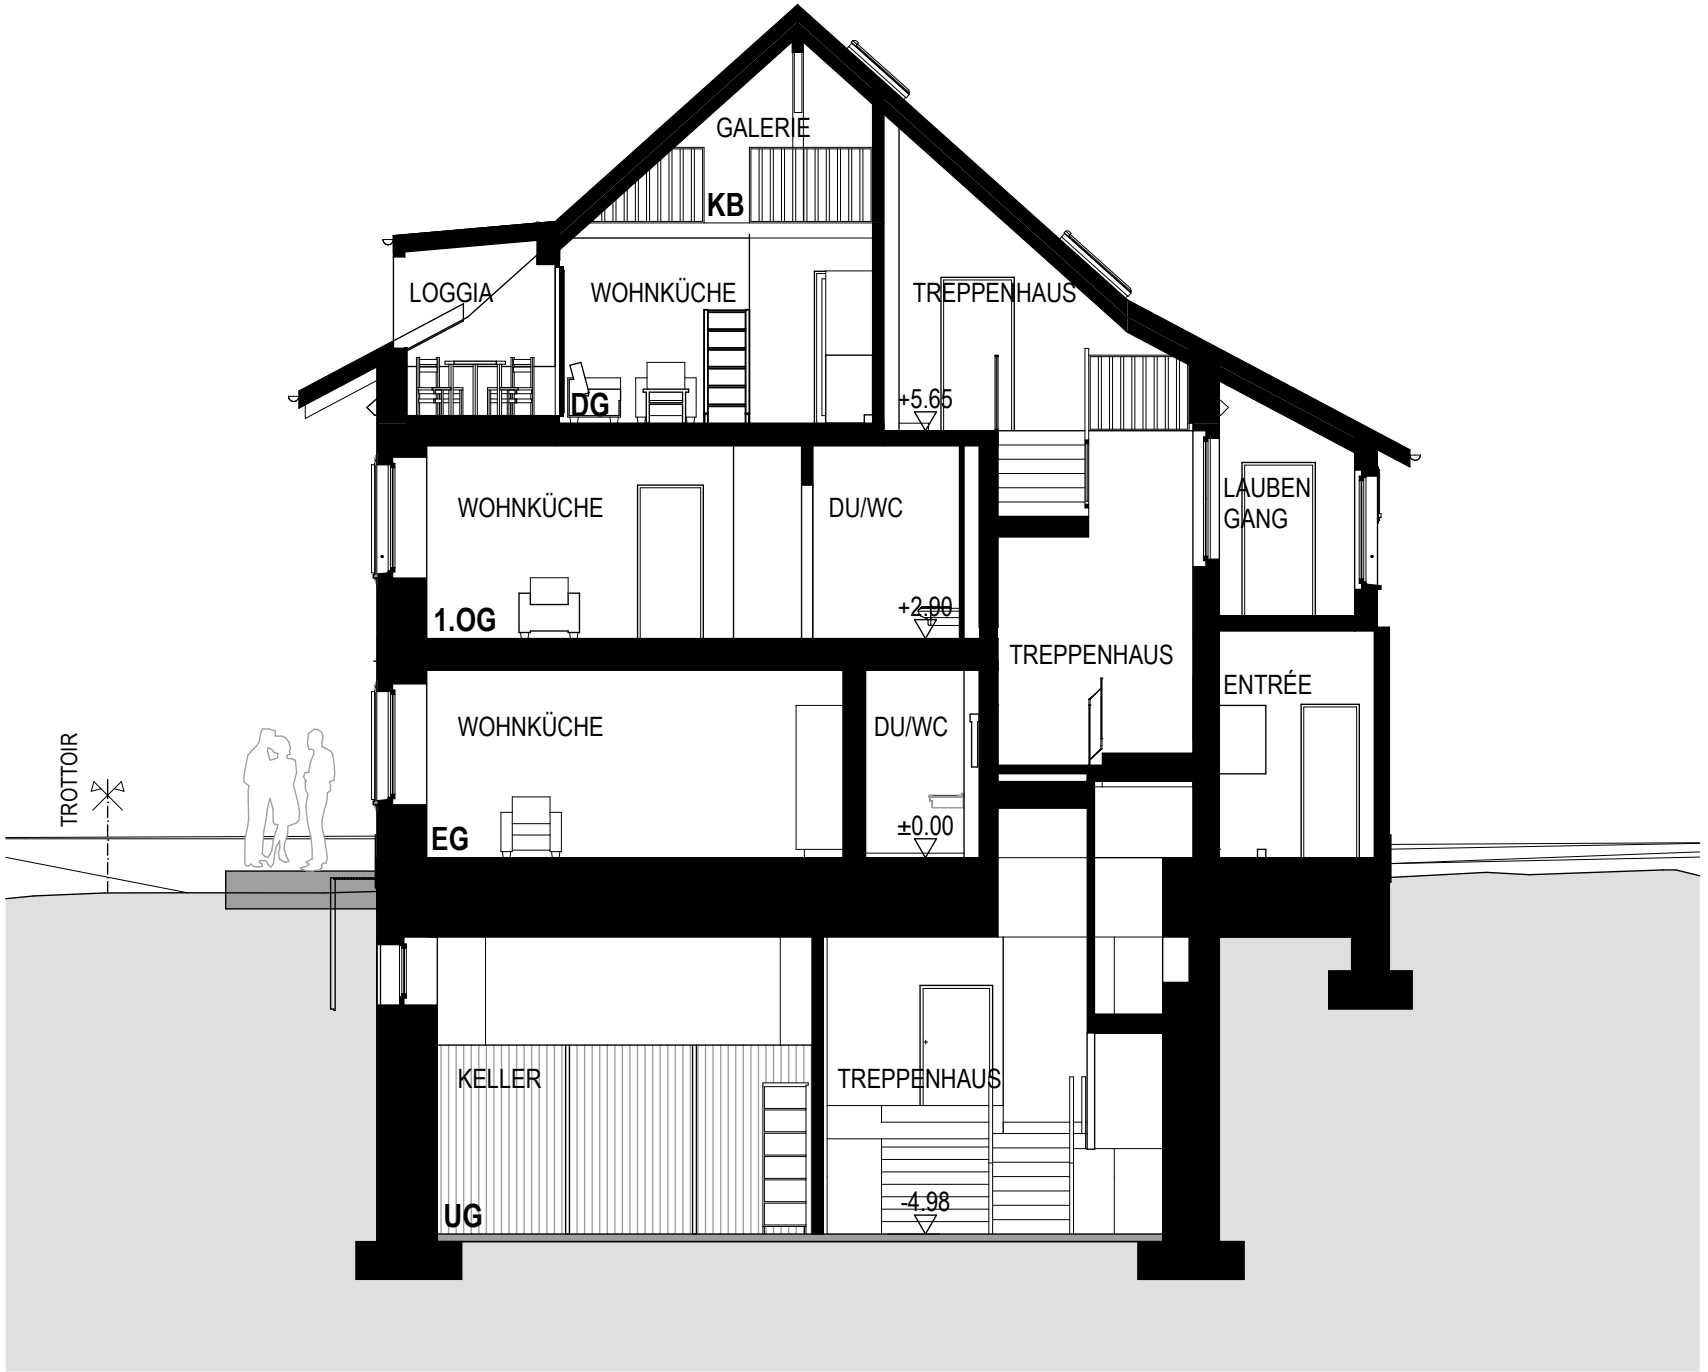

KINGSHOUSE IMMOBILIEN AG
GARTENSTRASSE 8
9000 ST. GALLEN

529/18
UMBAU NEBENGEBÄUDE
HOTEL ADLER
SCHAFFHAUSERSTRASSE 1
8253 DIESSENHOFEN

SCHNITT A

PLANNUMMER	529-101.10
FORMAT	A4 | 210/297
DATUM	07. MAI 2020
REVISION	
MASSTAB	1:100

J. Tabacznik
C. Werro
Architekturbüro SIA

Reutgasse 11
8406 Winterthur
Tel. 052 209 02 02
Fax. 052 209 02 09
werro@tabacznik.ch
www.clawerro.ch

MST **1 : 100**

0 | 1 | 2 | 3 | 4 | 5M



KINGSHOUSE IMMOBILIEN AG
GARTENSTRASSE 8
9000 ST. GALLEN

529/18
UMBAU NEBENGEBÄUDE
HOTEL ADLER
SCHAFFHAUSERSTRASSE 1
8253 DIESSENHOFEN

SCHNITT B

PLANNUMMER	529-101.11
FORMAT	A4 | 210/297
DATUM	07. MAI 2020
REVISION	
MASSTAB	1:100

J. Tabacznik
C. Werro
Architekturbüro SIA

Reutgasse 11
8406 Winterthur
Tel. 052 209 02 02
Fax. 052 209 02 09
werro@tabacznik.ch
www.clawerro.ch