
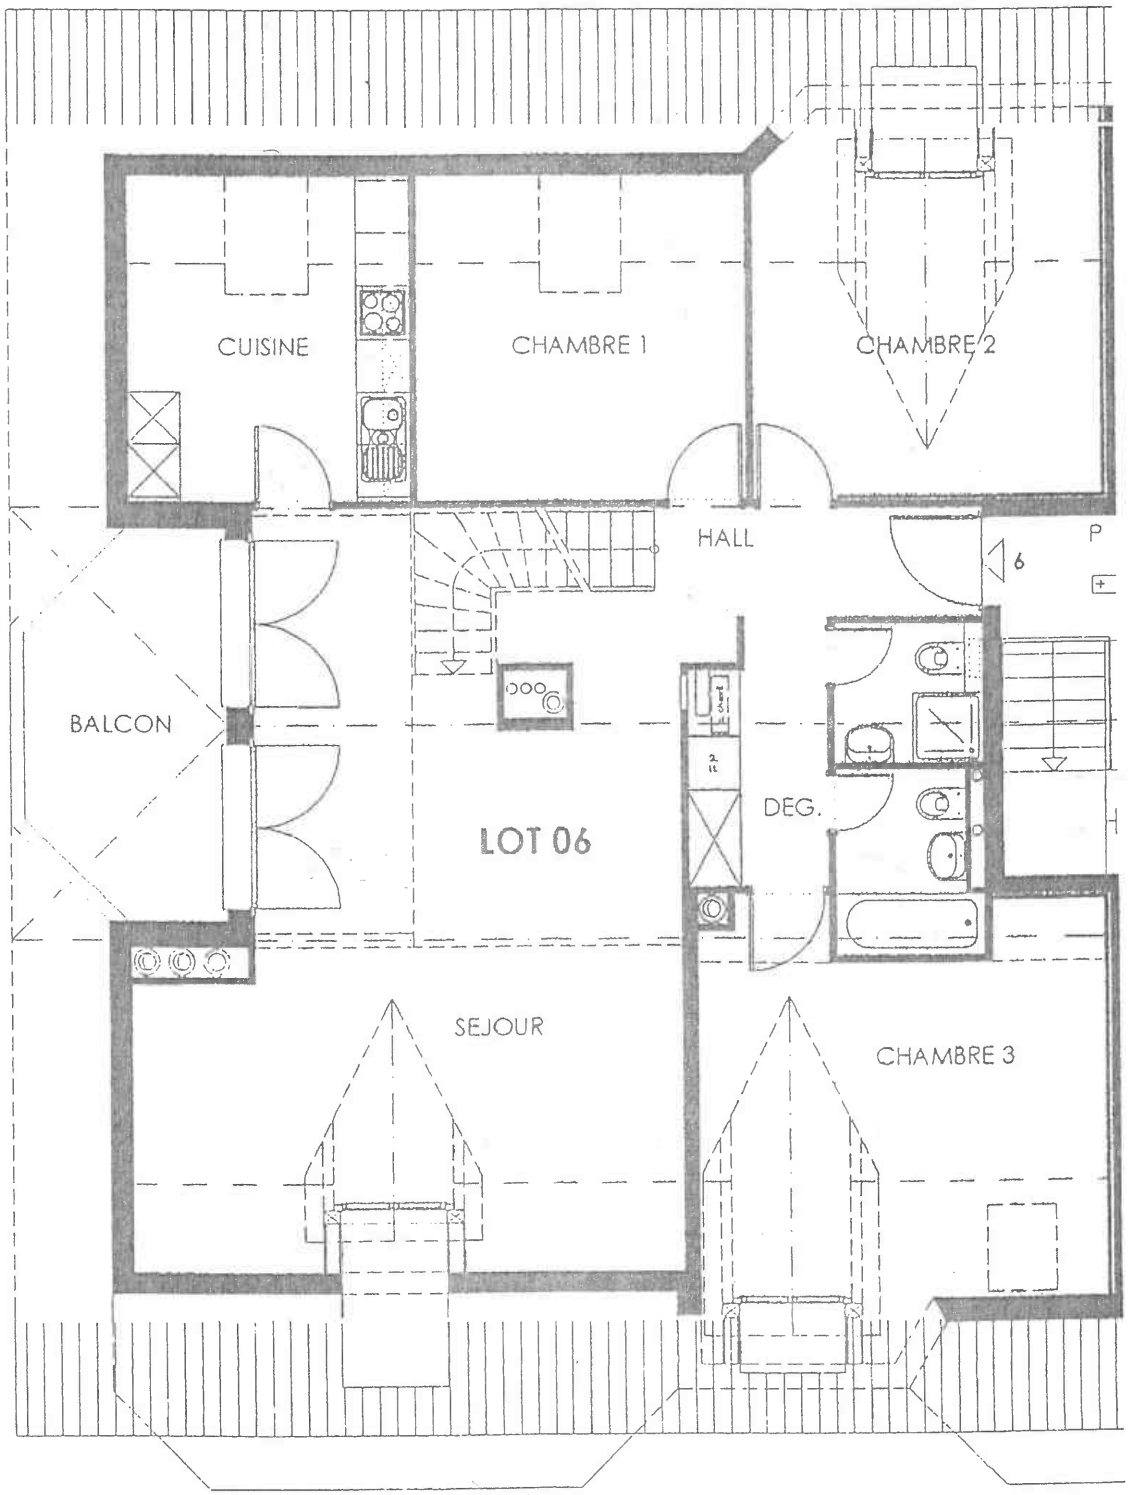


timent A **combles 1:100**

Plan PPE

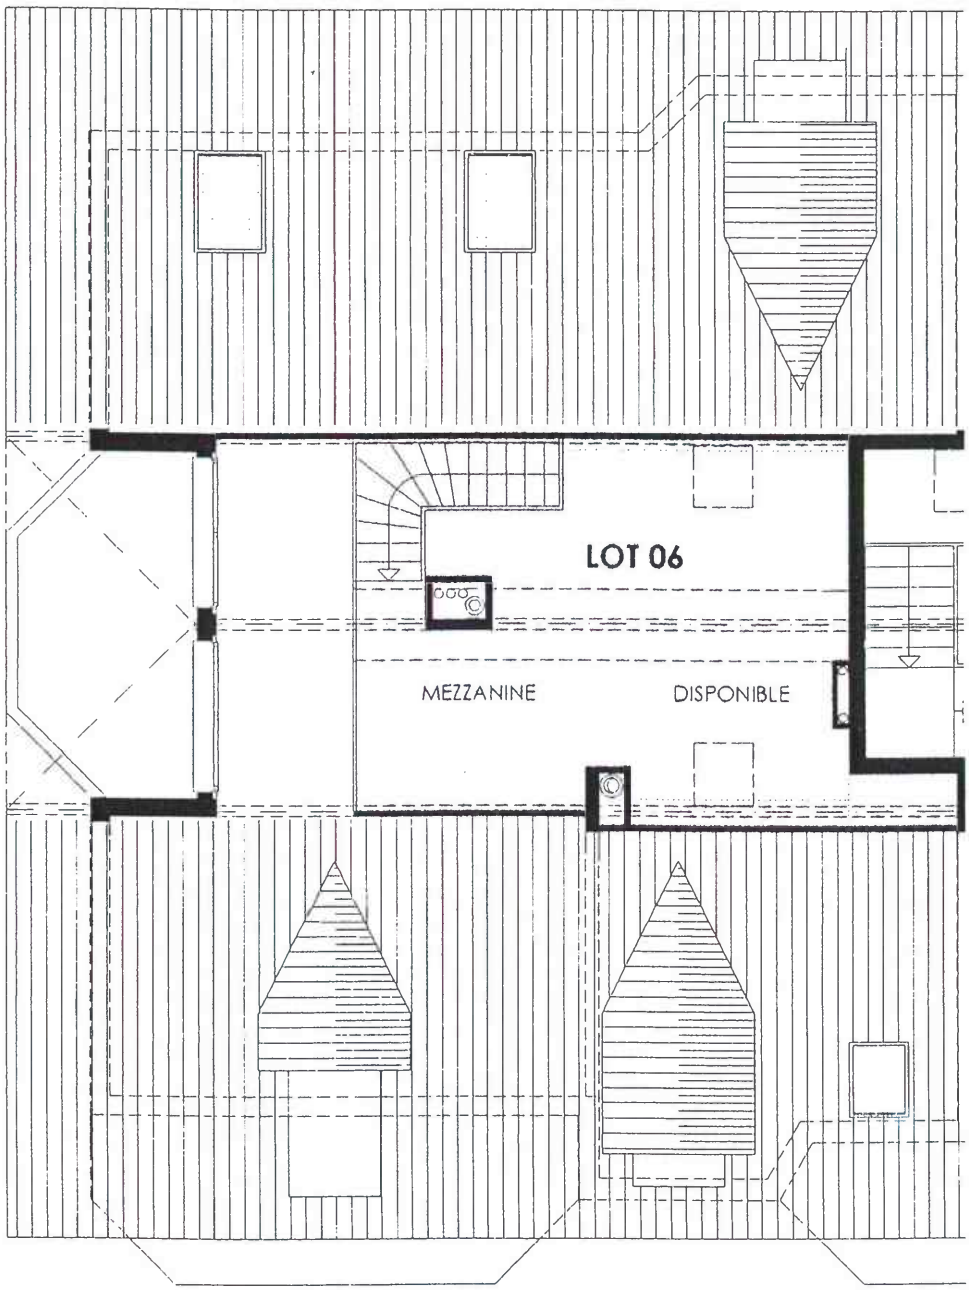

Bâtiment A **surcombles 1:100**