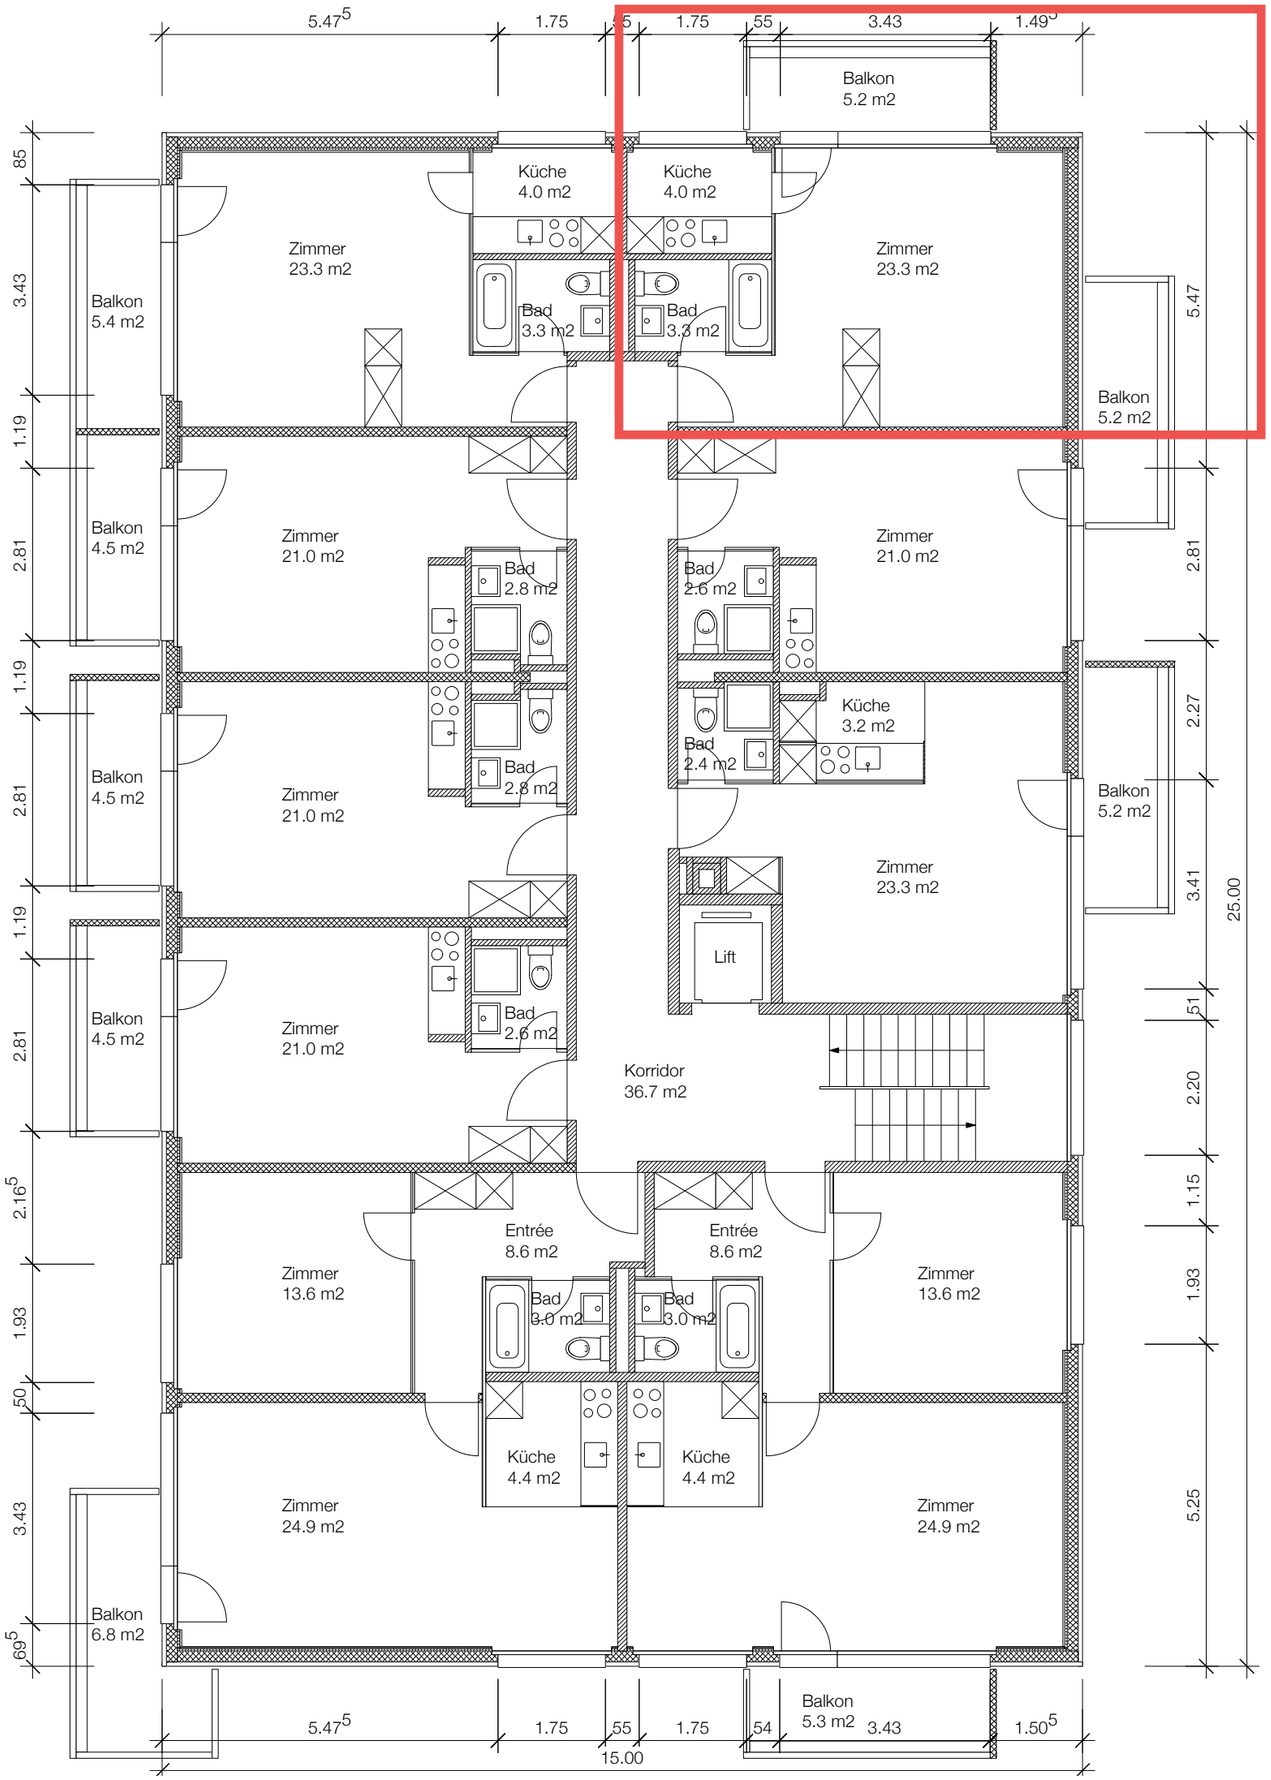


Liegenschaft Waldeggstrasse 1

Bestandspläne

1. - 6. Obergeschoss

Planung:		
Reuss Architektur GmbH	Michael Högger GmbH	A3
Chutzenstrasse 65	Gartenstrasse 6	Mst. 1:100
3007 Bern	3007 Bern	21.07.2025