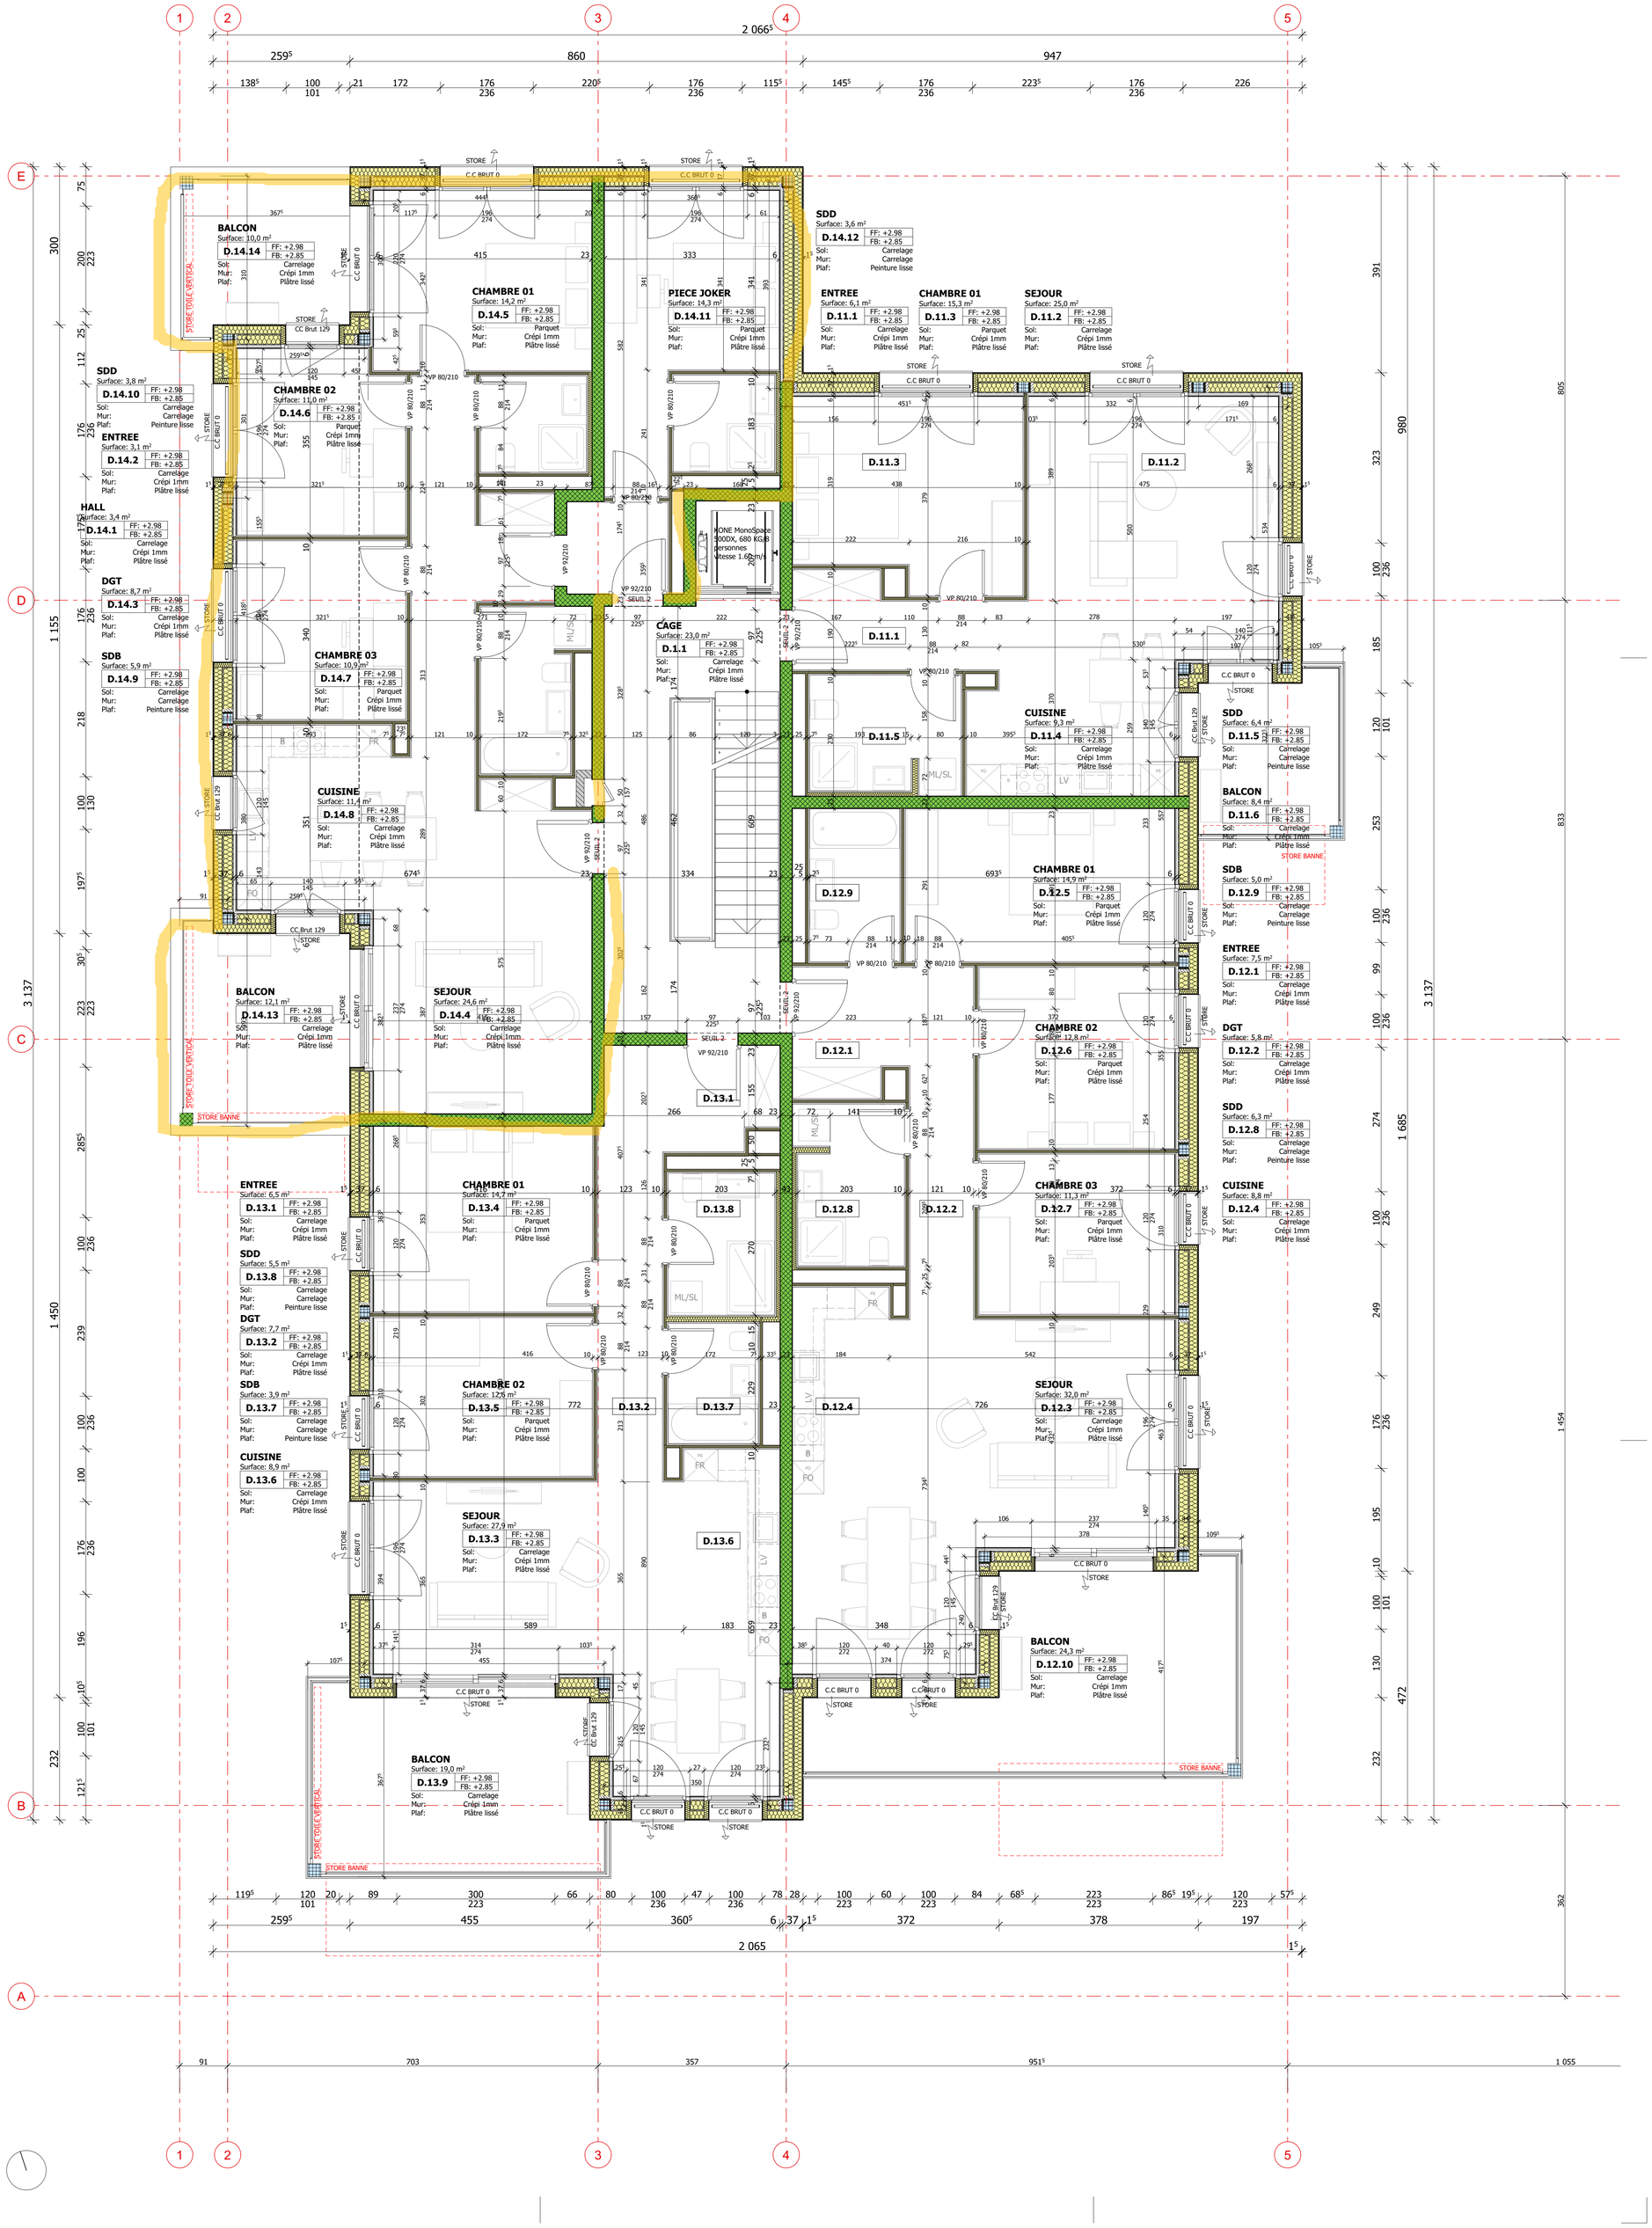



| | | | |
|---|---|---|---|
| AFFAIRE N° | **2022.017** | PLAN N° | **1213-G** |

**PROPRIETE MARLY INNOVATION CENTER SARL**

CONSTRUCTION DE 5 HABITATIONS COLLECTIVES
109 LOGEMENTS - 251 PLACES POUR 3 ABRIS PC
2 PARKINGS SOUTERRAINS DE 35 ET 71 PLACES

Rue des Frères-Lumière 16-18-20-22-24 Marly Fribourg 1723 Suisse

BERGES 2 (D, E) — BERGES 3 (F, G, H)

PHASE EXECUTION

**BERGES 2 - BATIMENT D - PLANS**

**ETAGE 01**

NIVEAU DE REFERENCE **±0.00 = 604.84**

| REF. DESSIN | DATE | DESSIN | FORMAT | ECHELLE |
|---|---|---|---|---|
| 2022.017-2023.06.30 - BE2 EXECUTION | 2022.11.11 | TEY | 84/89 | 1:50 |

| INDICE | LIBELLE MODIFICATION | DESSIN MOD. | DATE MOD. |
|---|---|---|---|
| G | MODIFICATION DES FENÊTRES SELON NOUVELLE POSITION ET DETAILS | JMA | 2023.07.14 |
| F | AJOUT STORES BANNES ET STORES EN TOILE VERTICAUX | SEN | 2023.06.30 |
| E | MISE A JOUR GENERALE | SEN | 2023.05.12 |
| D | MODIFICATION ESCALIERS ET GARDE-CORPS INTERIEURS | SEN | 2023.04.06 |
| C | MISE A JOUR GENERALE | SEN | 2023.03.15 |
| B | MISE A JOUR SELON SEANCE DE COORDINATION DU 2022.12.20 | TEY | 2022.12.21 |
| A | MISE A JOUR SELON SEANCE DE COORDINATION DU 2022.12.13 | TEY | 2022.12.16 |

MAITRE D'OUVRAGE
**Marly Innovation Center Sàrl**
Route de l'Ancienne Papeterie 106
1723 Marly

DIRECTION DE TRAVAUX
**Doutaz SA**
Rue de Vieux-Pont 68
1630 Bulle

ARCHITECTE
**Doutaz Architecture SA**
Rue du Vieux-Pont 68
1630 Bulle

INGENIEUR CIVIL
**SD Ingénierie Fribourg SA**
Route des Daillettes 21
1700 Fribourg

INGENIEUR CVS
**Gruyère Energie SA**
Route de l'Etang 20
1630 Bulle

INGENIEUR ELECTRICITE
**EMMAR SA**
Rue du Vieux-Pont 68
1630 Bulle

INGENIEUR PROTECTION INCENDIE
**INGEA SA**
Chemin de la Joliette 4
1006 Lausanne

INGENIEUR ENVIRONNEMENT
**BG Ingénieurs Conseils SA**
Avenue de Cour 61
1001 Lausanne

TOUS LES MATERIAUX MIS EN PLACE DOIVENT CORRESPONDRE A LA LABELISATION SEEDS

LES VIDES INTERIEURS DES PORTES SONT COTES FINIS
LES VIDES INTERIEURS DES FENETRES SONT COTES BRUTS
LES VIDES EXTERIEURS DES FENETRES SONT COTES FINIS

LES INFORMATIONS FIGURANT SUR CE PLAN DOIVENT ETRE CONTROLEES PAR LES MANDATAIRES ET ENTREPRISES CONCERNES. TOUTE ERREUR EST A SIGNALER A LA DIRECTION DES TRAVAUX (DT).

LES MANDATAIRES ET ENTREPRISES DOIVENT SOUMETTRE LEURS PLANS A LA DT POUR APPROBATION AVANT EXECUTION OU COMMANDE.

QR-Code

BETON ARME
BETON PREFABRIQUE
BETON MAIGRE
BRIQUE TC
BRIQUE CIMENT
BOIS - DERIVE
ISOLATION EPS
ISOLATION XPS
ISOLATION MINERALE