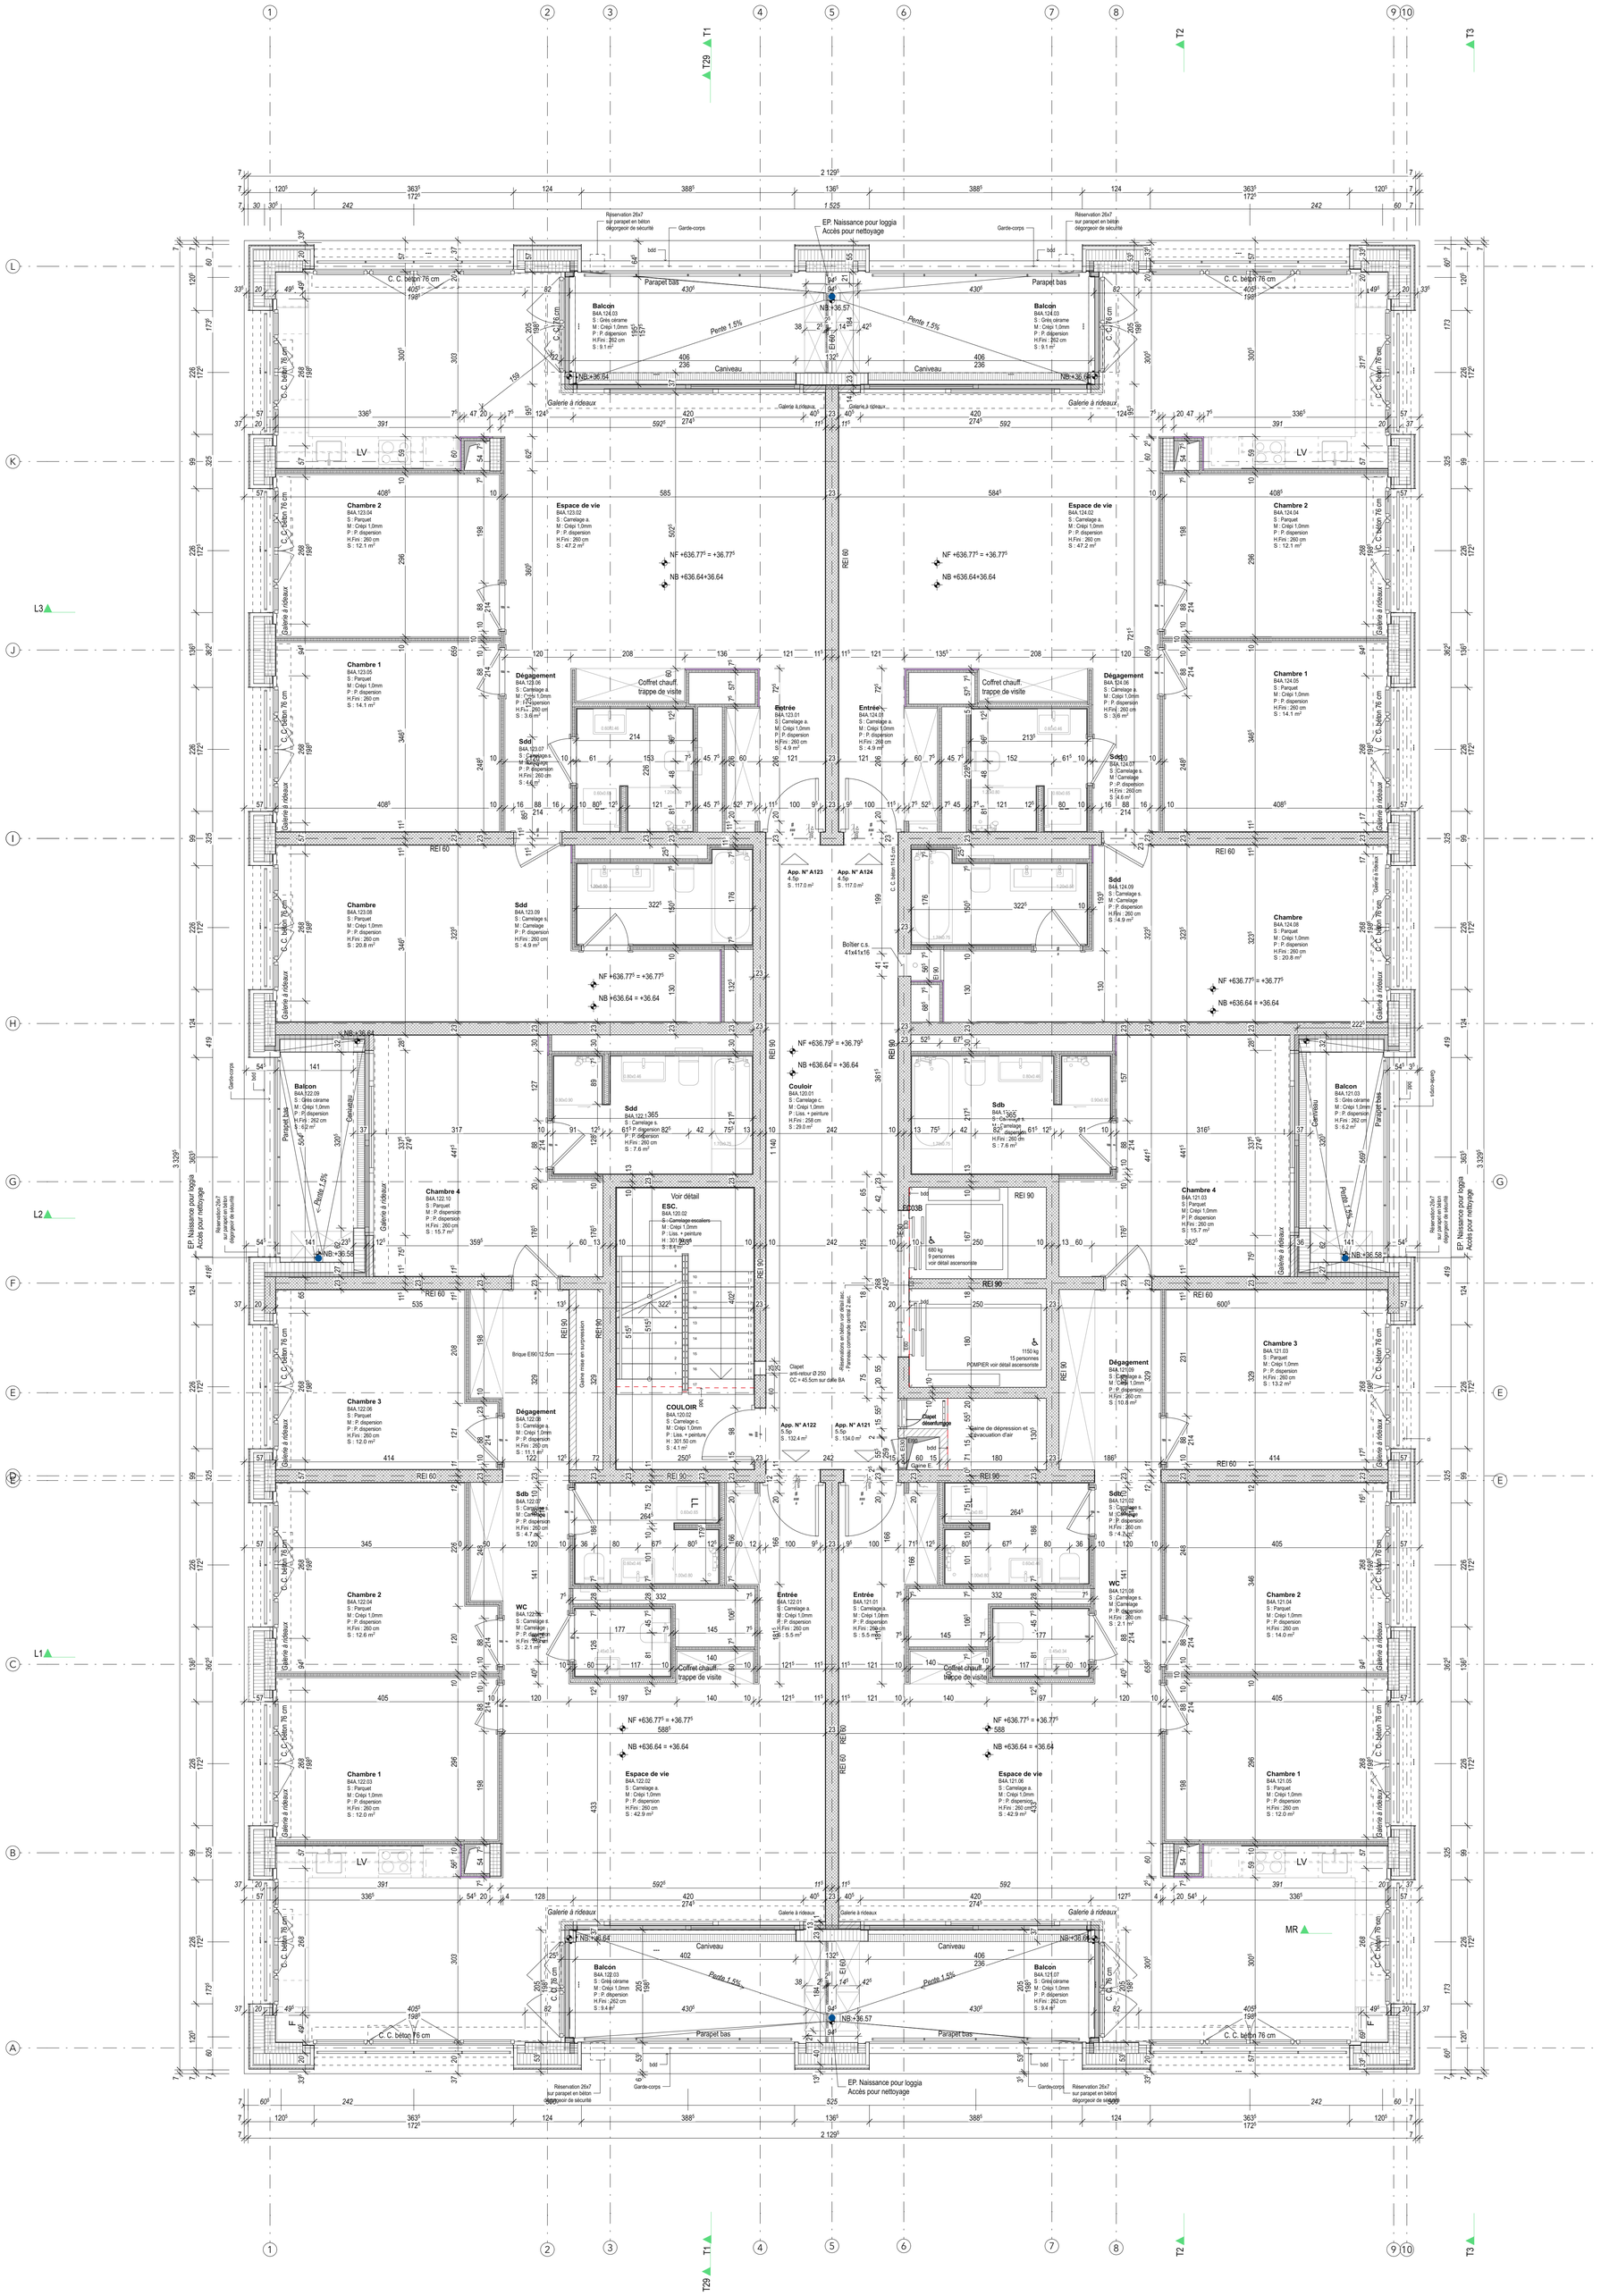



**Ancienne Papeterie - Marly**
Périmètre B4 - Plugin 4

**Plan d'exécution**

**PLANS B4A**

# Niveau 12

1:50

indice **i**

**INFORMATIONS**

| | | | | | |
|---|---|---|---|---|---|
| Plan N° | : | B4A_N+12_X_50 | Niv. ± 0.00 | : | +600.00m |
| Date | : | 11.08.22 | Niv. fini étage | : | |
| Nom du fichier | : | MAP Impressions | Niv. brut étage | : | |

**MAITRE DE L'OUVRAGE / REQUERANT**

Marly Innovation Center GmbH
Route de l'Ancienne Papeterie 106
CH-1723 Marly

MARLY INNOVATION CENTER




- Toutes les cotes sont indiquées brutes.
- Les informations figurant sur ce plan doivent être contrôlées par les mandataires concernés.
- Toute erreur est à signaler à la Direction des Travaux et à la Direction Architecturale (DT + DA).
- Les mandataires doivent soumettre leurs plans à la DA pour approbation avant exécution ou commande.


**TEAM ARCHITECTES**
MAGIZAN CCHE
Rue du Grand Pré 2b / CP 320
CH - 1000 Lausanne 16
Tél. +41 21 321 44 66
marly@magizan-cche.ch

**INGENIEURS - MANDATAIRES**

CIVIL / PED
sd ingénierie SA
Route des Daillettes 21
CH-1700 Fribourg
+41 26 425 85 00
sdif@sdplus.ch

CHAUFFAGE - VENTILATION - SANITAIRE
Basler & Hofmann West AG
Avenue de Tivoli 3
CH-1700 Fribourg
+ 41 26 672 99 77
fribourg@baslerhofmann.ch

ELECTRICITE
BMS SA
Route de Rosé 49 - CP 59
CH-1754 Avry
+41 26 470 40 40
info@bmsnet.ch

PAYSAGE
Interval Paysage Sàrl
Avenue de la Gare 34
CH-1022 Chavannes-près-Renens
+41 21 566 10 46
marly@intervalpaysage.ch

PHYSIQUE BÂTIMENT
BG Ingénieurs Conseils SA
Avenue de Cour 61 - CP 241
CH-1001 Lausanne
+ 41 58 424 14 12
Mail de contact

ENVIRONNEMENT
Triform SA
Avenue de Montchoisi 5
CH-1006 Lausanne
+ 41 21 312 07 34
triform@triform.ch

MOBILITE
Team +
Route des Gruyères 53
CH-1630 Bulle
+ 41 26 323 27 80
bulle@team-plus.ch

PROTECTION INCENDIE
INGEA SA
Rue Joliette 4
CH-1006 Lausanne
+ 41 21 558 53 27
info@ingea.ch

GEOMETRE
GEOSUD SA
Chemin de la Redoute 9
CH-1752 Villars-sur-Glâne
+41 26 401 15 82
sarine@geosud.ch