Gemeinde Seeberg **Werkplan Abwasser** **1:500**

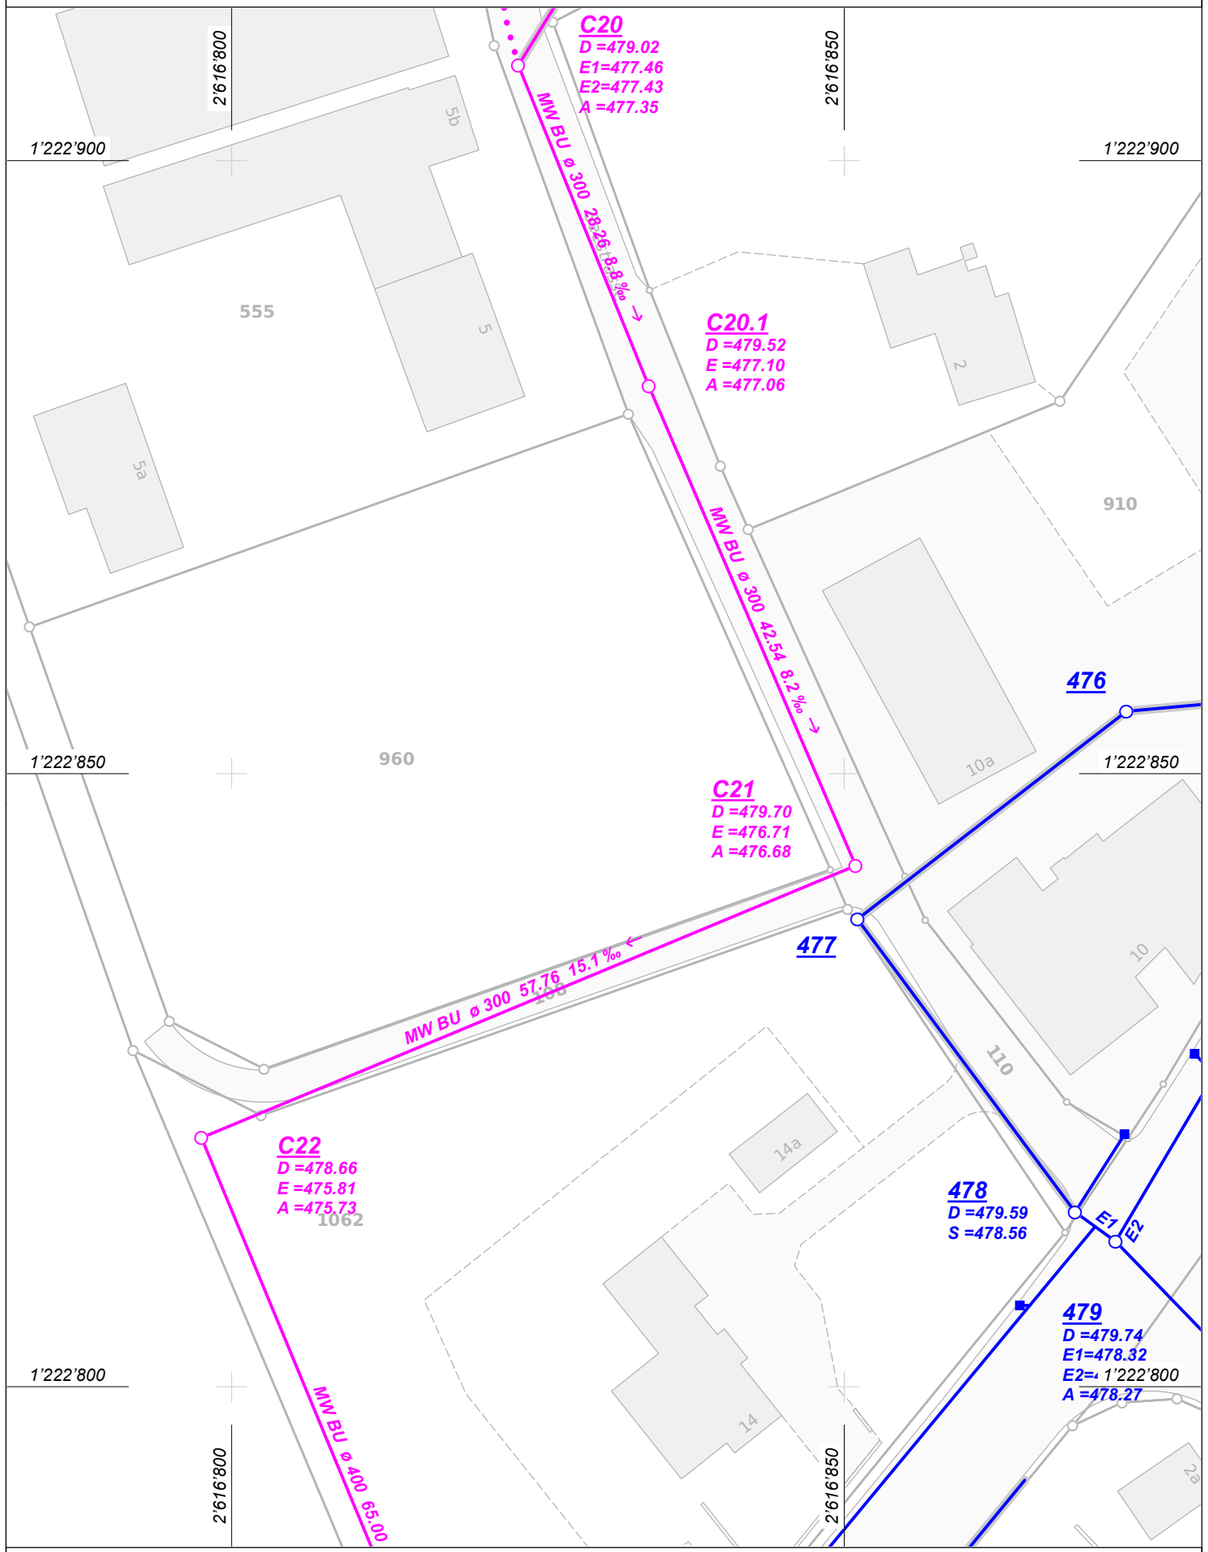

RISTAG Ingenieure AG
Oberstrasse 15 3360 Herzogenbuchsee
062 956 90 90 www.ristag.ch
info@ristag.ch

Herzogenbuchsee, 23.07.2025

N

Legende:

- Kontrollschacht sichtbar
- Kontrollschacht überdeckt
- Spezialbauwerk mit Einstieg
- Einlauf-/Dachwasserschacht
- Klärgrube, Benzin-/Ölabscheider
- Versickerungsanlage
- Pumpenschacht
- Einleitstelle Gewässer
- Regenüberlauf
- Regenbecken, Regenrückhaltebecken, Retentionsanlage
- Dücker
- Trennbauwerk
- Pumpwerk

- Mischabwasserleitung (MW)
- entlastete Mischabwasserleitung (MW)
- Schmutzabwasserleitung (SW)
- Regenabwasserleitung (RW)
- Öffentliches Gewässer (BW)
- Abwasserleitung ausser Betrieb
- Lage genau
- Lage ungenau
- ARA Verbandsleitung
- Private Leitungen
- Pumpendruckleitung

Hinweis

Dieser Plan erhebt keinen Anspruch auf Vollständigkeit. Seit der Erstellung dieses Werkplanes können sich die lokalen Gegebenheiten verändert haben. Die Grabarbeiten sind sorgfältig auszuführen und der kommunalen Verwaltung zu melden. Für Beschädigungen und Folgeschäden wird der Verursacher voll haftbar gemacht. Für fehlerhafte Planeintragungen wird jede Haftung abgelehnt.Festgestellte Differenzen sind der Gemeindeverwaltung oder direkt dem Eigentümer und der RISTAG Ingenieure AG zu melden.