Haus Süd - Dachgeschoss 1 : 100

Ausführungsplan

13. Dezember 2010

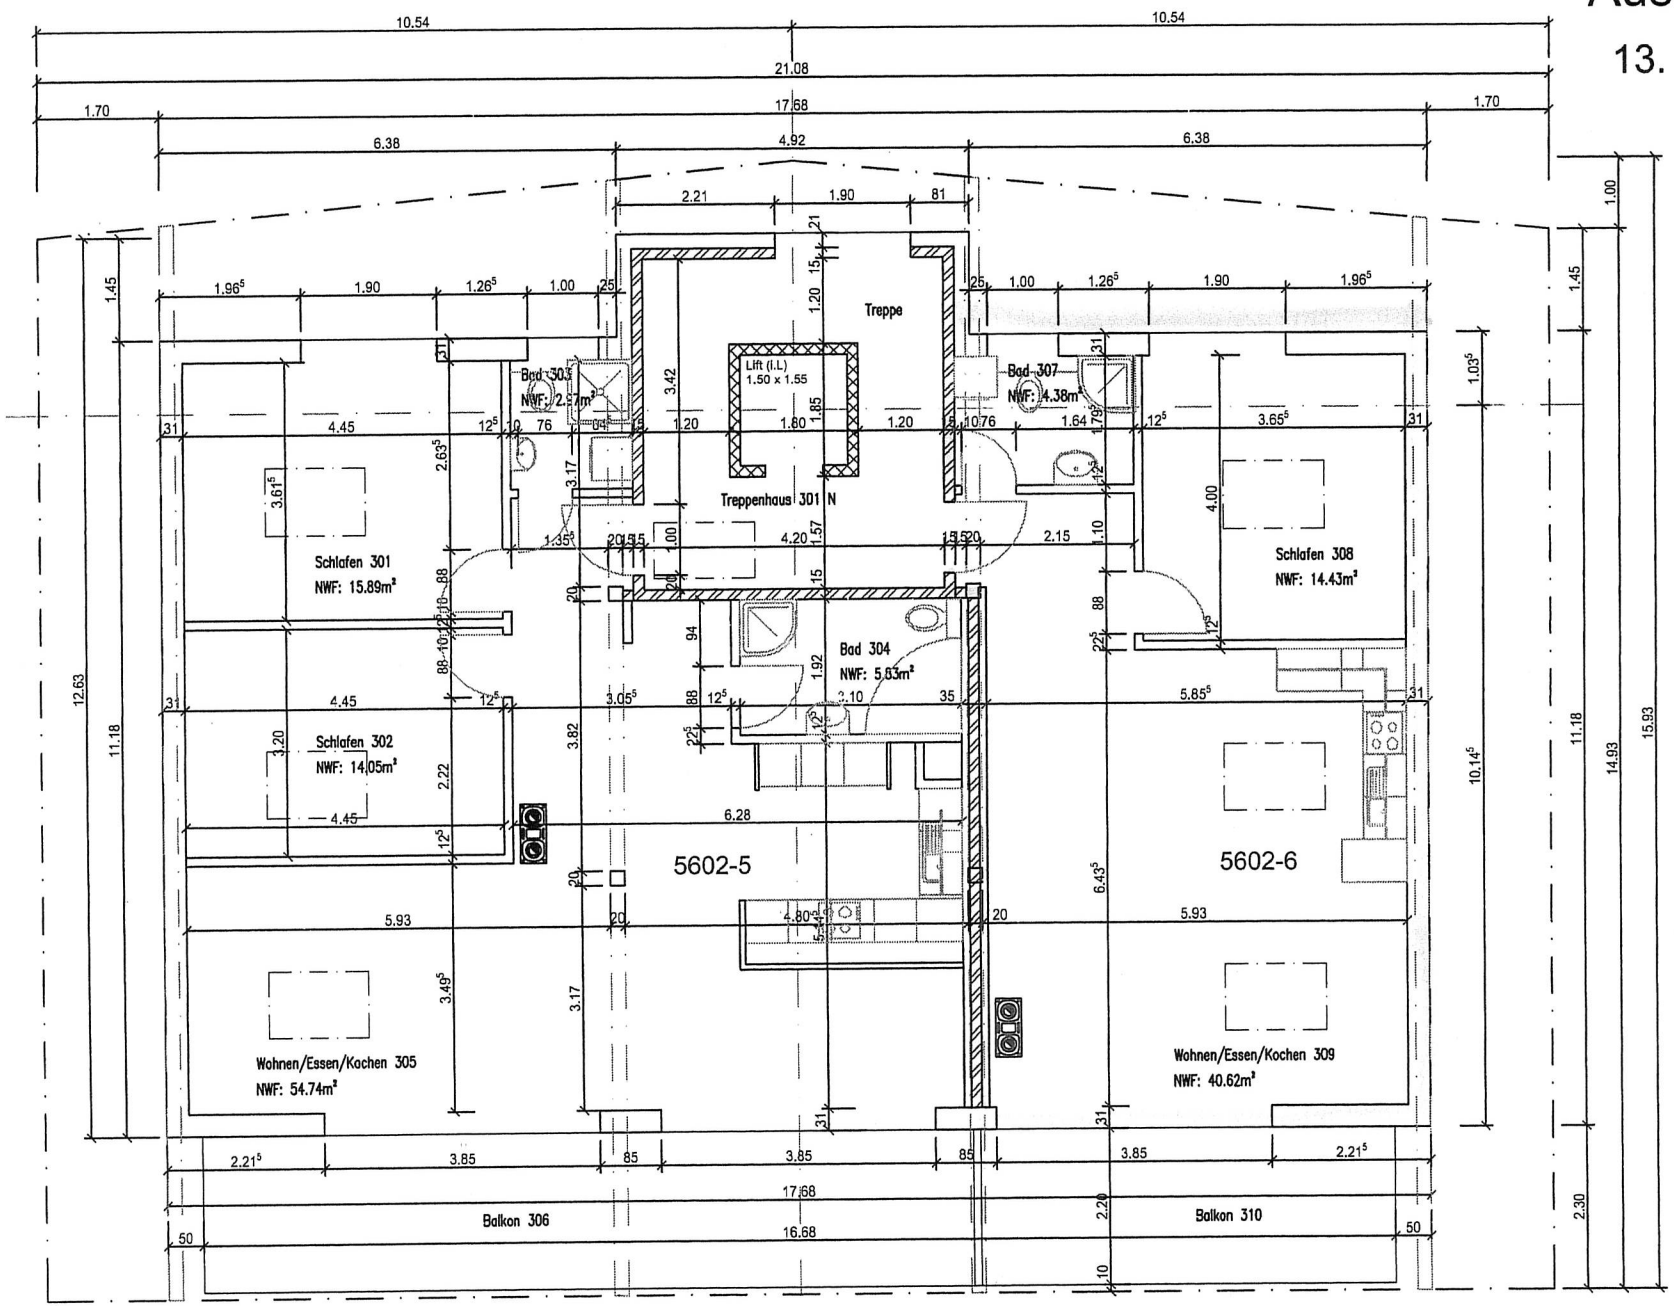

Massstab

0 2m