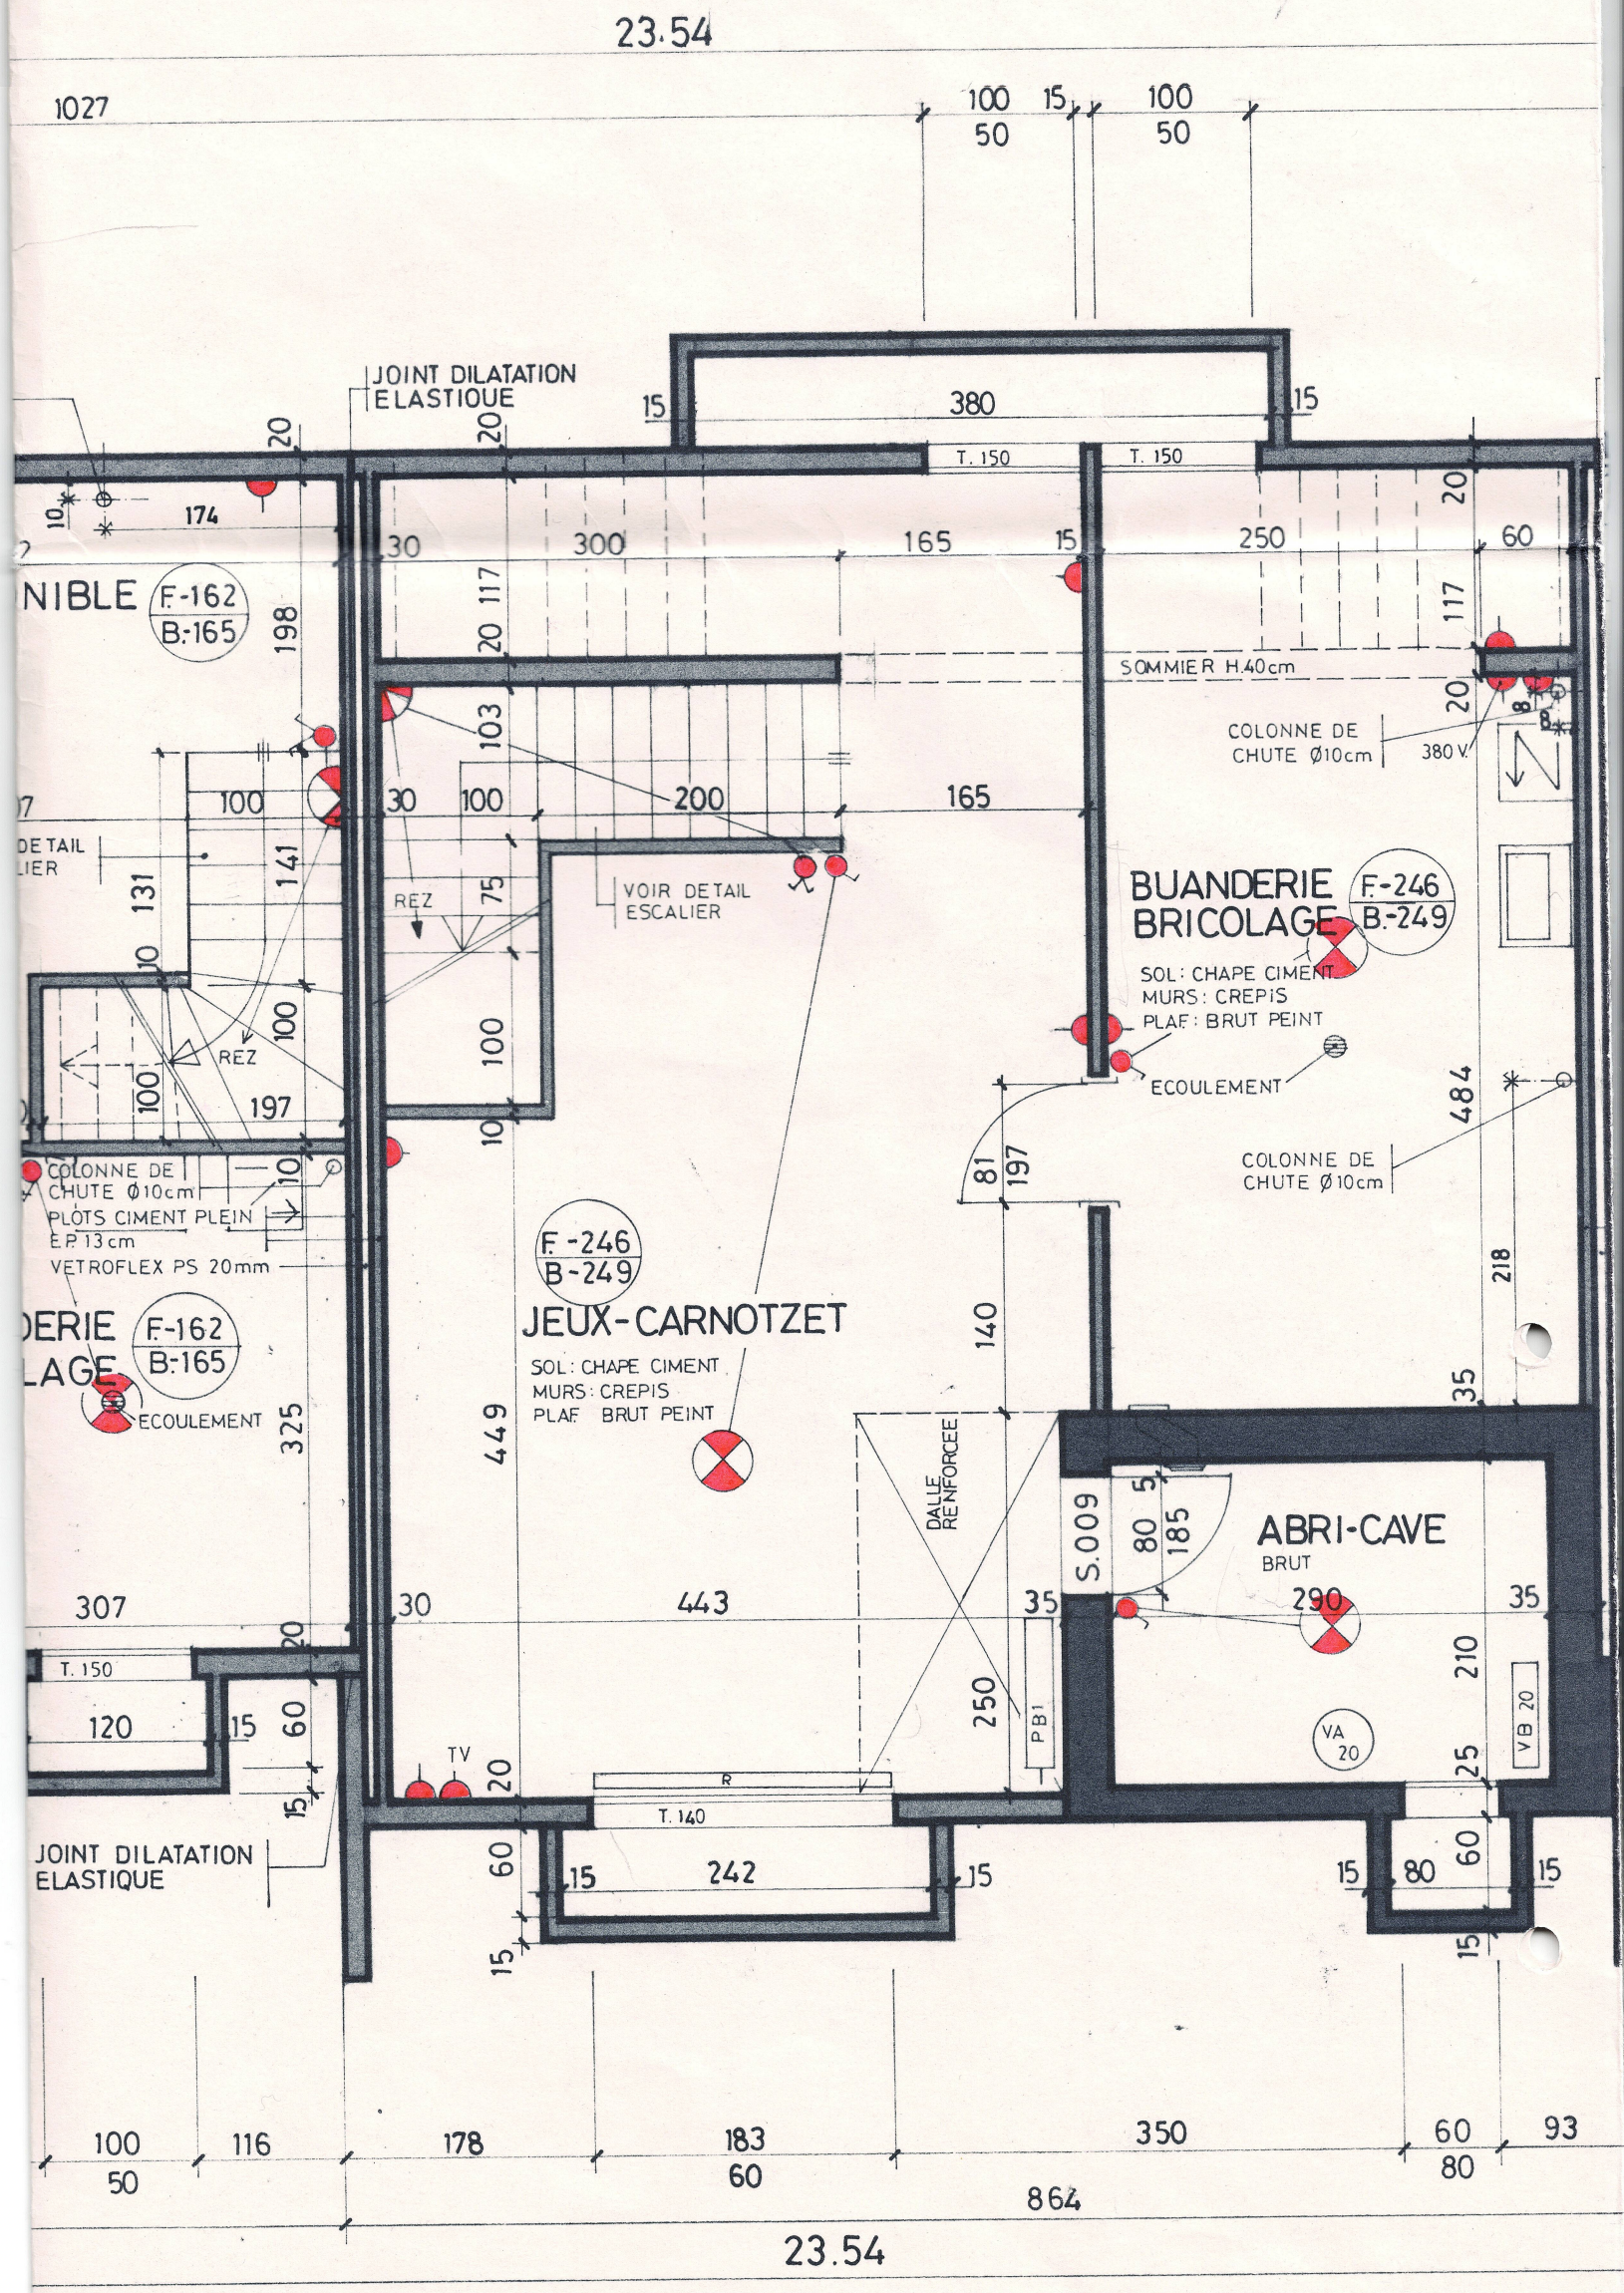

23.54
1027
100
50
15
100
50
JOINT DILATATION
ELASTIQUE
15
380
15
T. 150
T. 150
20
20
20
10
174
30
300
165
15
250
60
117
20
117
SOMMIER H.40cm
20
8
COLONNE DE
CHUTE Ø10cm
380 V.
198
103
30
100
200
165
DE TAIL
LIER
131
141
10
REZ
75
VOIR DETAIL
ESCALIER
BUANDERIE
BRICOLAGE
F.-246
B.-249
SOL: CHAPE CIMENT
MURS: CREPIS
PLAF: BRUT PEINT
ECOULEMENT
100
100
REZ
197
10
100
484
81
197
COLONNE DE
CHUTE Ø10cm
COLONNE DE
CHUTE Ø10cm
PLOTS CIMENT PLEIN
E.P. 13cm
VETROFLEX PS 20mm
10
F.-246
B-249
JEUX-CARNOTZET
SOL: CHAPE CIMENT
MURS: CREPIS
PLAF BRUT PEINT
140
218
35
F.-162
B.-165
ECOULEMENT
325
449
DALLE
RENFORCEE
S.009
80
5
185
ABRI-CAVE
BRUT
307
30
443
35
290
35
T. 150
120
15
60
20
250
PB1
210
VB 20
VA
20
25
TV
20
R
T. 140
JOINT DILATATION
ELASTIQUE
15
60
15
242
15
15
80
60
15
15
100
50
116
178
183
60
350
60
80
93
864
23.54