


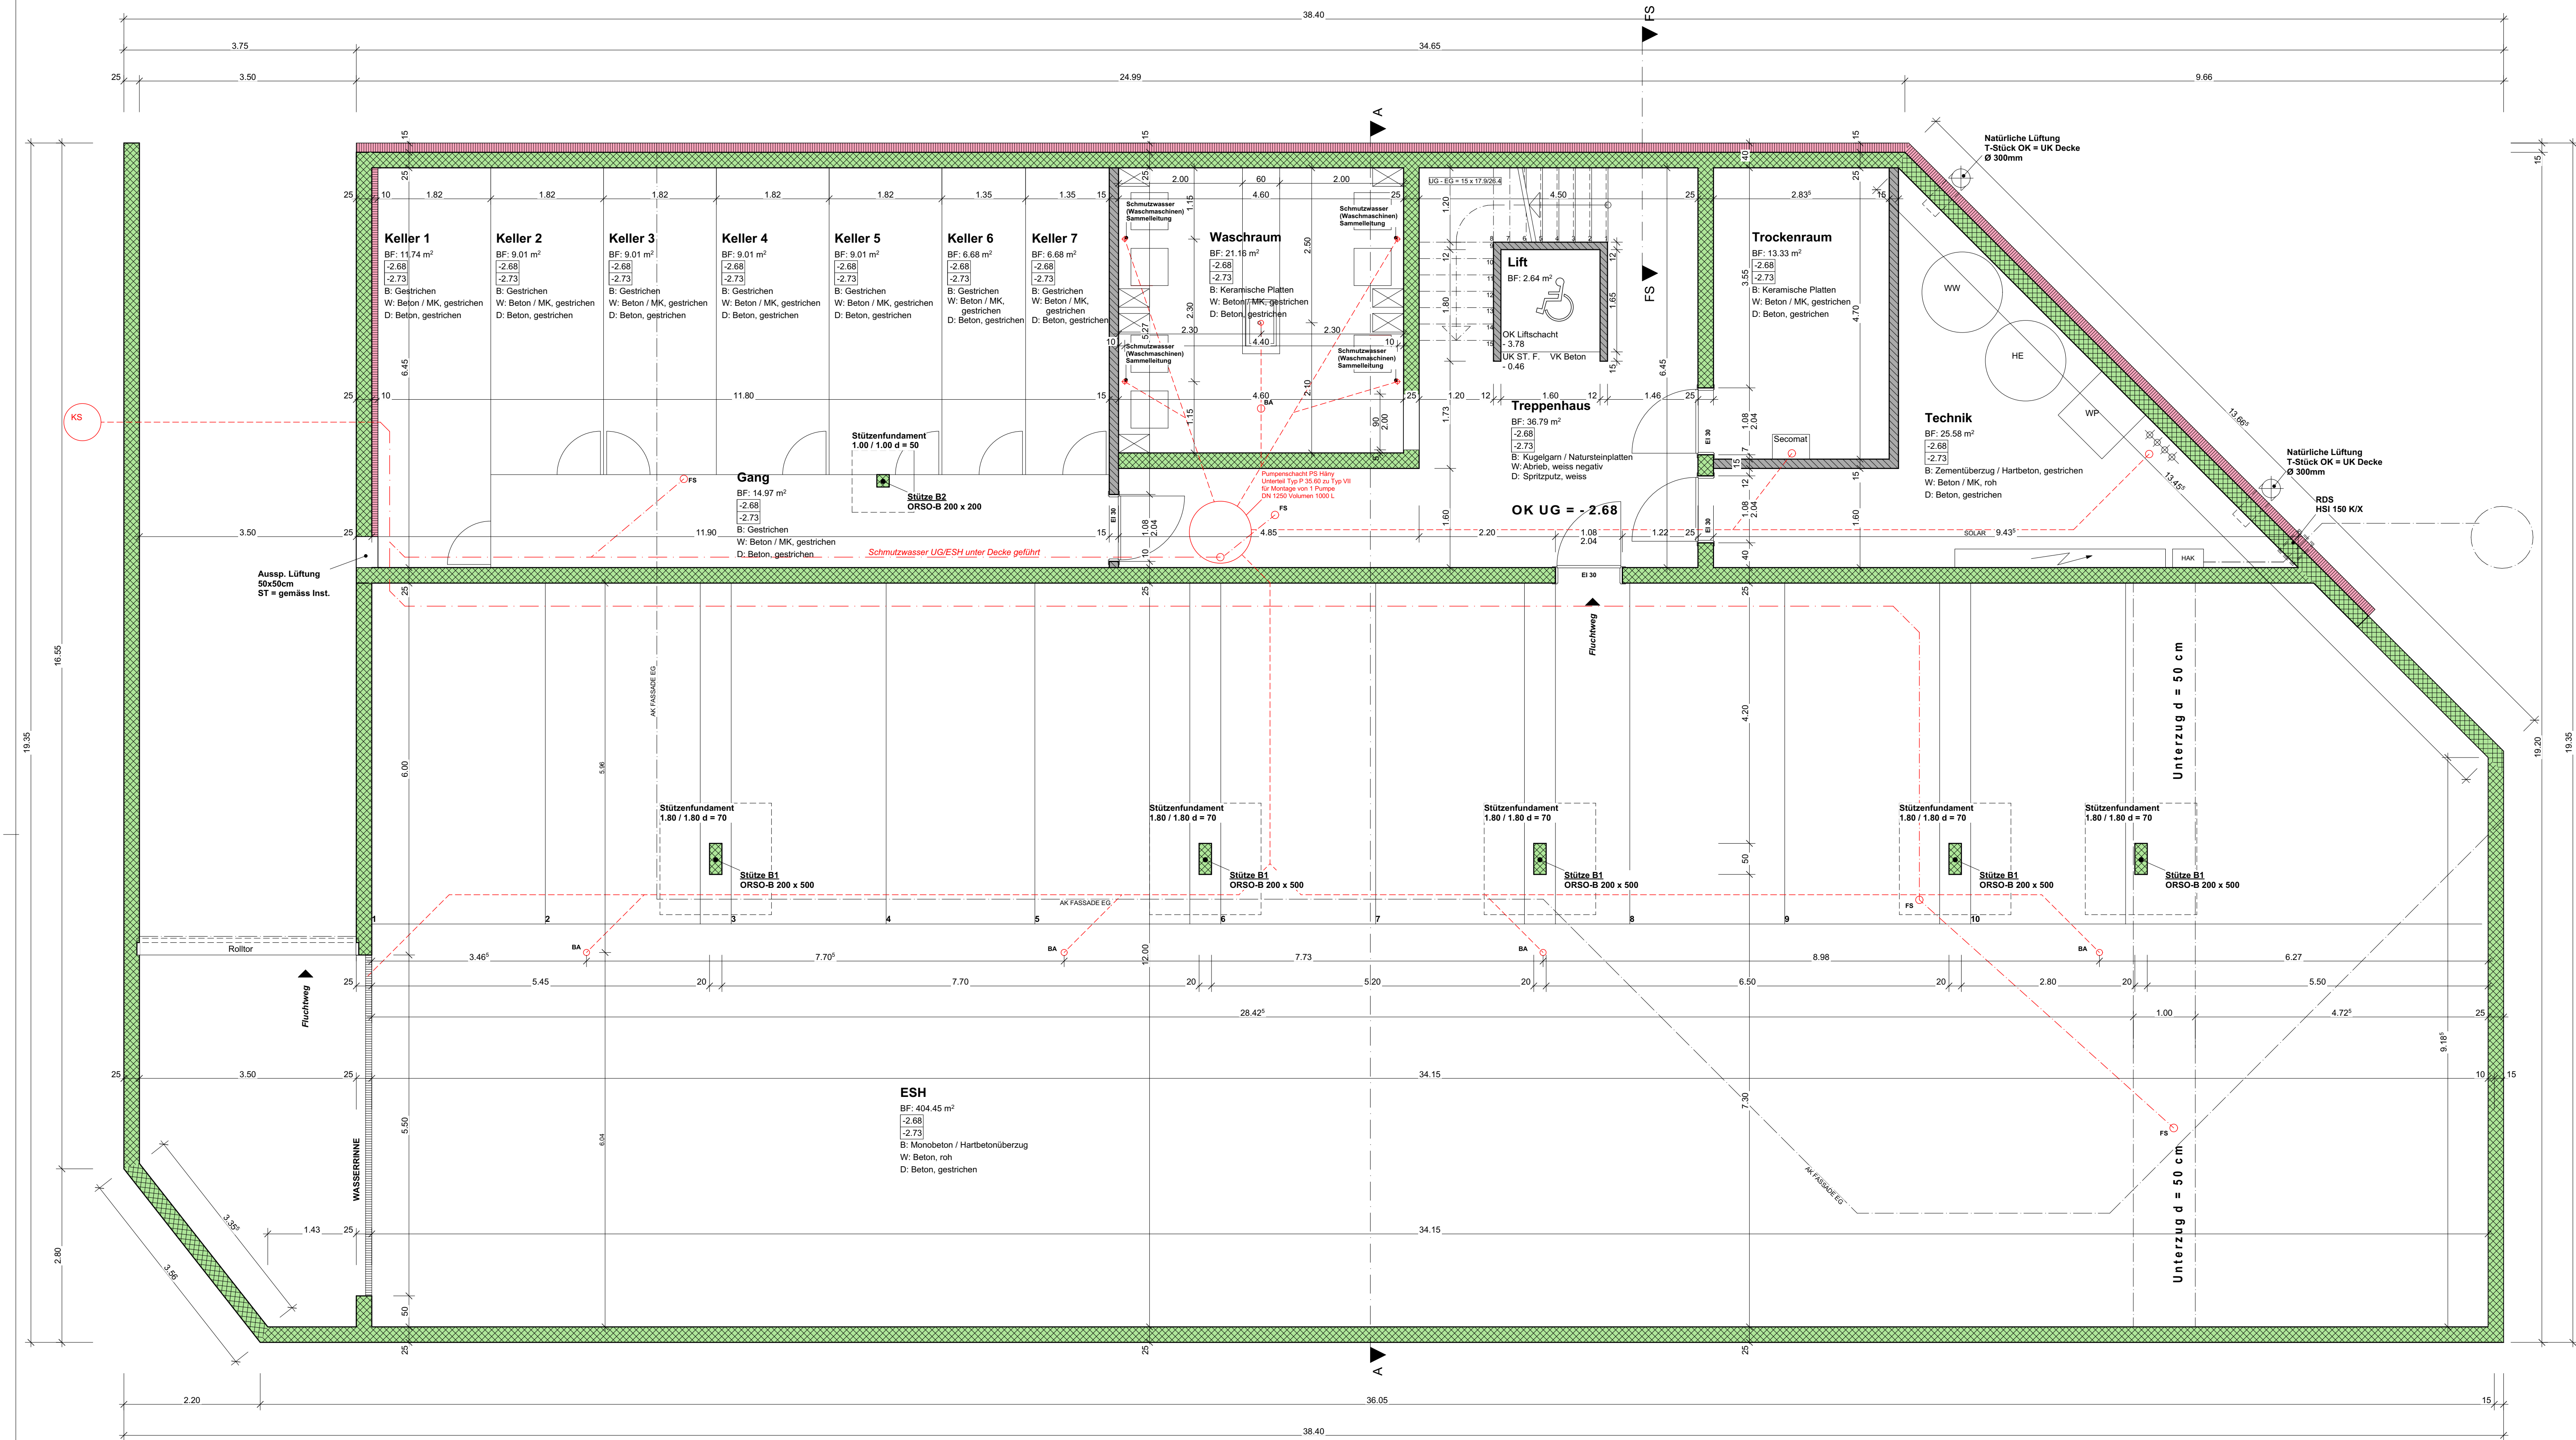

Untergeschoss

PLAN LEGENDEN:					
ALLE MASSE SIND ROHMASSE UND VOM UNTERNEHMER AM BAU ZU KONTROLLIEREN					
	BETON	SW	SCHWELLENHÖHE	FB	FERTIG BODEN
	BACKSTEIN	BR	BRÜSTUNGSHÖHE	RB	ROH BODEN
	KALKSANDSTEIN	ST	STURZHÖHE	RD	ROH DECKE
	BETONFERTIGELEMENTE	OK	OBERKANT	UKD	UNTERKANT DECKE
	MÖRTEL GIPS	UK	UNTERKANT	F.	FERTIG
	HOLZ	AK	AUSSERKANT	R.	ROH
	DÄMMSTOFFE				
	NATURSTEIN				
	SPERRSCHICHT				
TÜR- UND FENSTERHÖHEN GEMESSEN AB OK FERTIG HÖHERER BODEN, SCHWELLE, bzw. FENSTERBANK BIS UK ROH STURZ.					
UMGEBUNG:					
	Rasen		Asphalt		Kote bestehend
	Heckenbepflanzung		Platten 40/40		Kote neu
	Spielplatz/Außenhalt		Rasengittersteine		
WERKLEITUNGEN ÖFFENTLICH:					
	Schmutzwasser		Trinkwasser		Swisscom
	Reinabwasser		Trinkwasser Abbruch		Gemeinschaftsantenne
	Mischwasser		Gas		Elektrizität
WERKLEITUNGEN NEU:					
	Schmutzwasser		Mischwasser		Gemeinschaftsantenne
	Reinabwasser Terrasse		Trinkwasser		Elektrizität
	Reinabwasser Hauptdach		Gas		Swisscom
ABKÜRZUNGEN:					
K	KURBEL	KS	KÜHLSCHRANK	BA	BODENABLAUF
M	MOTOR / ELEKTROANTRIEB	BO	BOCKFÖHN	NO	NOTBEREICH
I	LEERROHR FÜR ELEKTROANTRIEB	KH	KÜCHENROHR	FS	FALLSTRICH
DK	DREHKIPP-FLÜGEL	MI	MIKROWELLE	PU	PUTZÖFFNUNG
		ST	STEAMER	KA	KANALISATIONSANSCHLUSS
KL	KLAPP-LADEN	GS	GESCHIRRSPÖLER	DW	DACHWASSERLEITUNG
SL	SCHIEBELADEN	WM	WASCHMASCHINE	DL	DILATATION
LAM	LAMELLENSTOREN	WT(TU)	WÄSCHETROCKNER (TUMBLER)	LS	LICHTSCHACHT
RAF	VERBUNDRAFFSTOREN	RL-WT	RAUMLUFT-WÄSCHETROCKNER		
SO	SONNENSTOREN (MARKISE)	RAD	RADIATOR		
SB	SENKRECHTBESCHATTUNG (STOFF)	HTR	HANDTUCHRADIATOR		
BB	BETONFENSTERBANK				
MB	METALLFENSTERBANK				
BSW	BETON-/ ZEMENTSCHWELLE				
TS	TÜRSCHLIESSER	INST	INSTALLATIONSCHACHT	PT	PANZERTÜRE
ESD	BRANDSCHUTZTÜRE MIT ZULASSUNG	SAV	SANITÄRVERTEILUNG	PD	PANZERDECKEL
WLP	WASSERLOSCHPOSTEN	BHV	BODENHEIZUNGSVERTEILUNG	NA	NOTAUSSTIEG
HFL	HANDFEUERLOSCHER	ELV	ELEKTROVERTEILUNG	FR	FLUCHTRÖHRE
RWA	RAUCH- UND WÄRMEABZUG	KRL	KONTROLLIERTE RAUMLÜFTUNG	UV	ÜBERDRUCKVENTIL
NL	NOTLEUCHTE			VA	VENTILATIONSAGGREGAT
				TC	TROCKENLOSETT

PLANREVISIONEN					KONTROLLE
INDEX:	DATUM:	NAME:	ÄNDERUNGEN:		DATUM / VISUM:

Koten (Meereshöhe):
Fixpunkt = 539.43 müM
OK FB EG > ±0.00 = 540.02 müM

BAUVORHABEN: NEUBAU MEHRFAMILIENHAUS DOKTORGÄSSLI 3		3212 GURMELS
AUFTRAGGEBER: CAT ARCHITEKTEN GMBH AUSTRASSE 54		3176 NEUENEGG
PLANVERFASSTER: Czichelski H. Architekten Team T: 031 741 07 77 F: 031 741 30 50 CAT Architekten GmbH office@cat-architekten.ch Austrasse 54 3176 Neuenegg		PLANNUMMER: DATUM: 04.04.2023 REVIDERT:
PLANUNGS- und AUSFÜHRUNGSPHASE: Ausführung		MASSTAB: 1:50 PLANGRÖSSE: 1050/594
PLANNUMMER:	PLANTITEL: Untergeschoss	