



BAUVORHABEN:

DEFH und 3 - REFH mit je einem Unterstand
Sonnmatweg, 3457 Wasen i.E.
Parz. Nr. 3261 & 3293

DER BAUHERR:

Newobag AG, Austrasse 54, 3176 Neunegg

Czichelski H. Architekten Team T: 031 741 07 77 F: 031 741 30 50

CATArchitekten GmbH

office@cat-architekten.ch Austrasse 54 3176 Neunegg

PLANUNGSPHASE:

BAUGESUCH



Plannummer:

32.2.5

Datum:

10.05.2023

Revidiert:

20.12.2023

Gezeichnet

dps

Massstab:

1:100

Plangrösse:

84 / 60

Untergeschoss

PLANLEGENDEN:

Neu

Abbruch

Bestehend

gew +1.20 ± 756.05

neu - 0.10 ± 754.75

Kote bestehend

Kote neu

UNTERSCHRIFTEN:


Der Bauherr

Der Grundeigentümer

Der Architekt

Koten (Meereshöhe):

± 0.00 = 754.85 müM

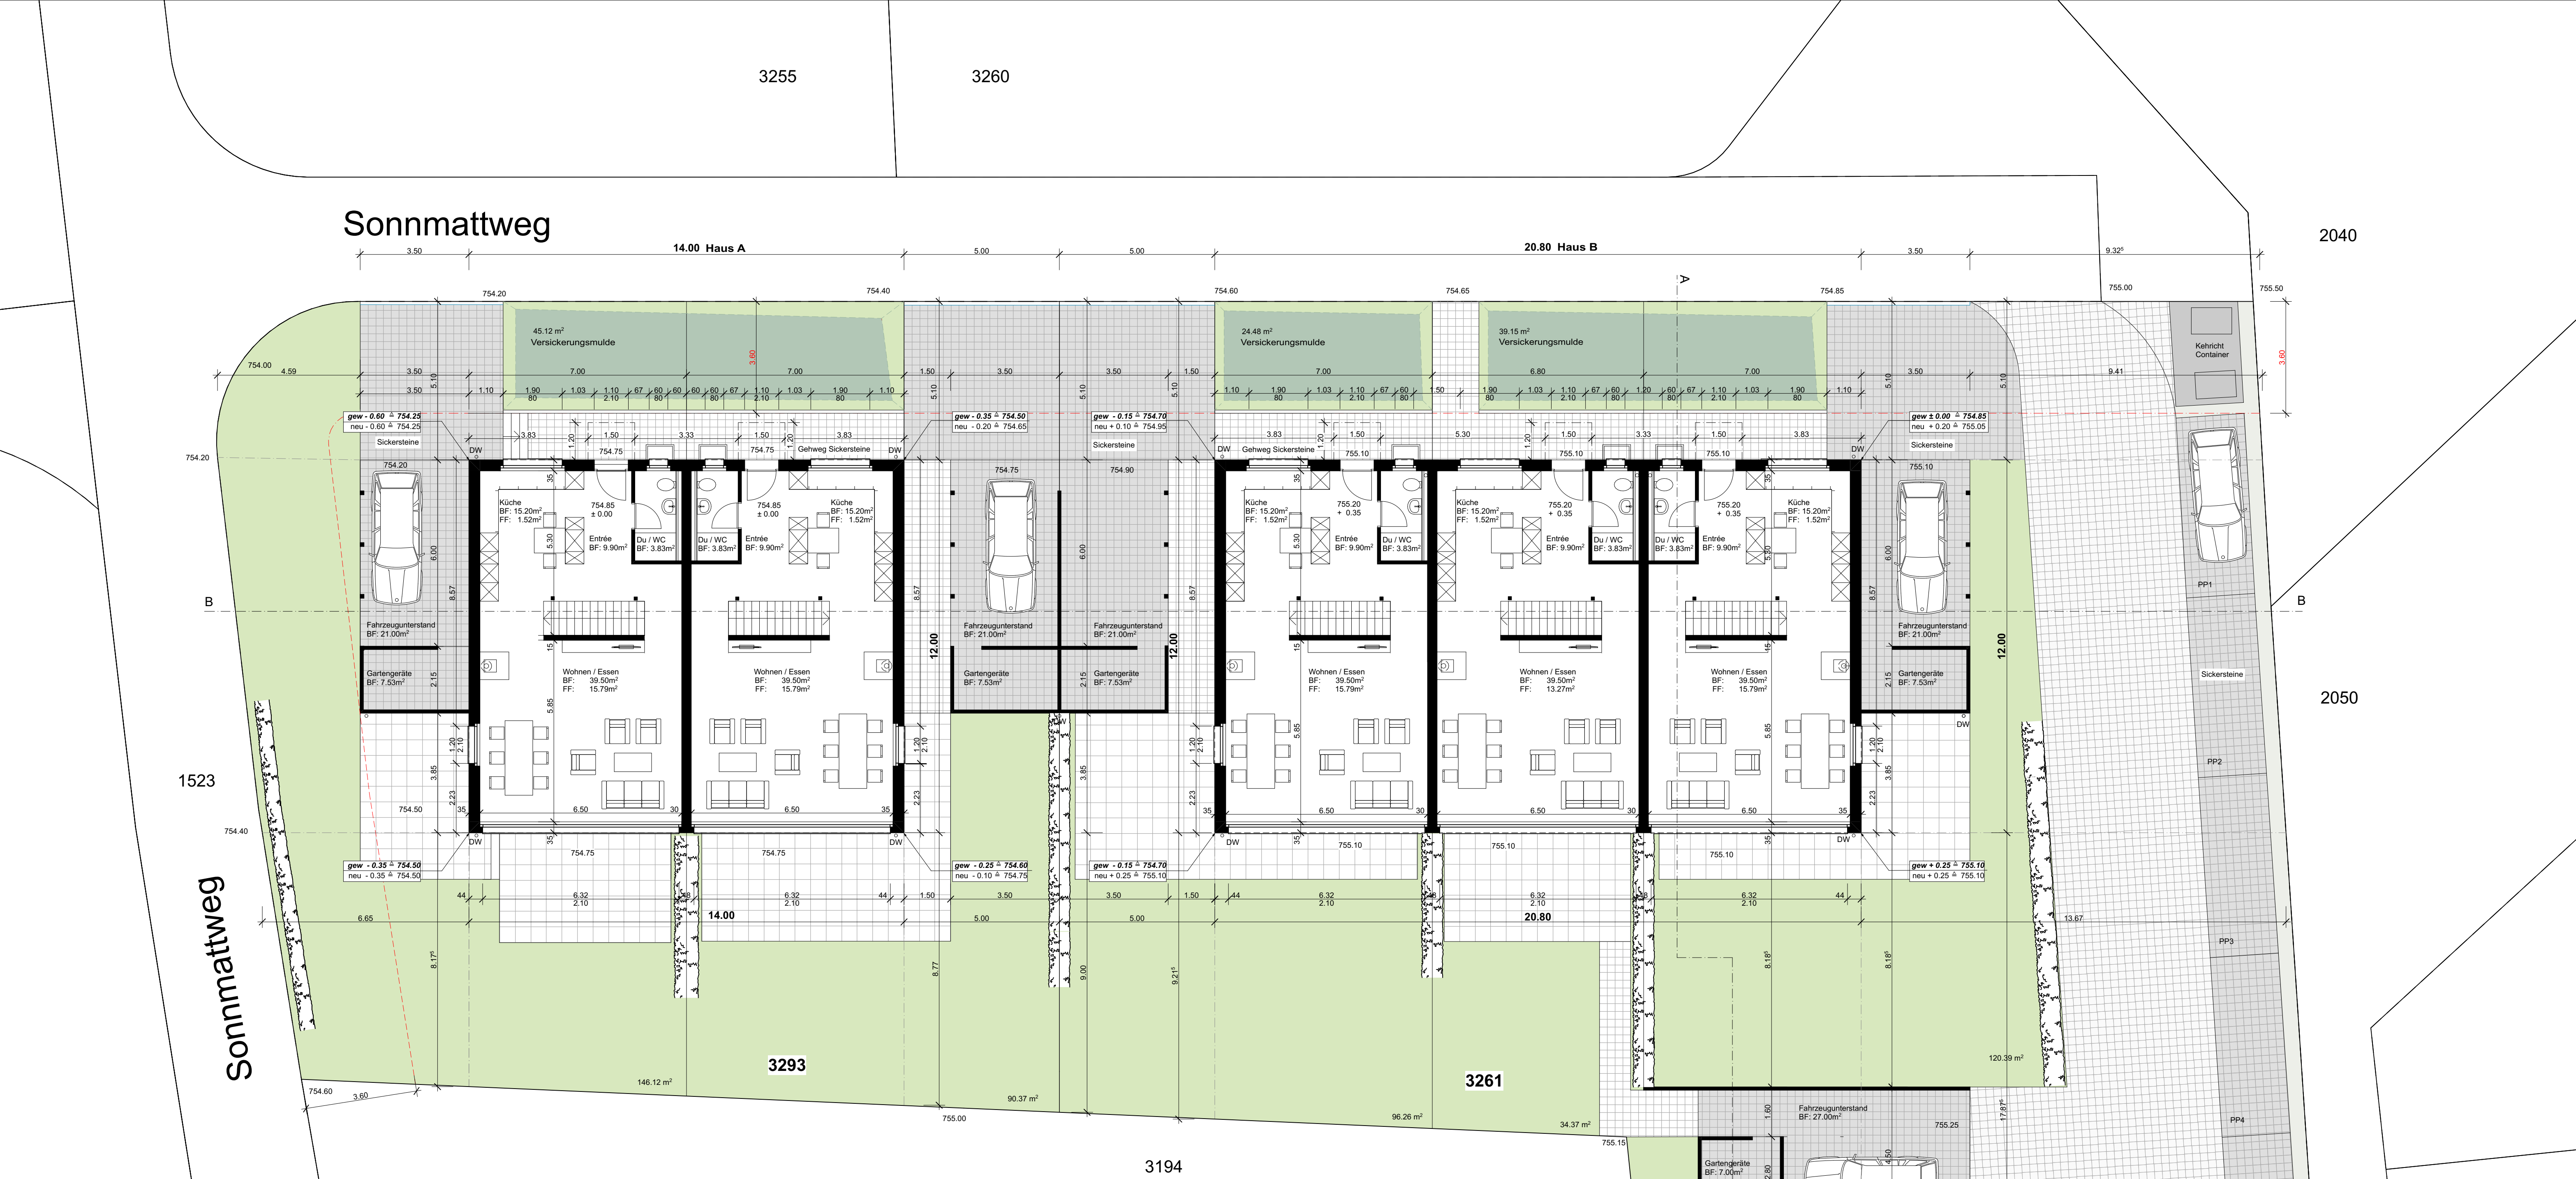

BAUVORHABEN:

DEFH und 3 - REFH mit je einem Unterstand

Sonnmattweg, 3457 Wasen i.E.
Parz. Nr. 3261 & 3293

DER BAUHERR:

Newobag AG, Austrasse 54, 3176 Neunegg

Czichelski H. Architekten Team T: 031 741 07 77 F: 031 741 30 50

CAT Architekten GmbH
office@cat-architekten.ch Austrasse 54 3176 Neunegg

PLANUNGSPHASE:

BAUGESUCH

Erdgeschoss

Plannummer:
32.2.4

Datum:
10.05.2023

Revidiert:
20.12.2023

Gezeichnet:
dps

Massstab:
1:100

Plangrösse:
84 / 60

PLANLEGENDEN:

	Neu		gew +1.20 ± 756.05		Kote bestehend
	Abbruch		neu - 0.10 ± 754.75		Kote neu
	Bestehend				

UNTERSCHRIFTEN:

Der Bauherr

Der Grundeigentümer

Der Architekt

Koten (Meereshöhe):

± 0.00 = 754.85 müM



BAUVORHABEN:

DEFH und 3 - REFH mit je einem Unterstand

Sonnmattweg, 3457 Wasen i.E.

Parz. Nr. 3261 & 3293

DER BAUHERR:

Newobag AG, Austrasse 54, 3176 Neunegg

Czichelski H. Architekten Team T: 031 741 07 77 F: 031 741 30 50

CAT Architekten GmbH

office@cat-architekten.ch Austrasse 54 3176 Neunegg

PLANUNGSPHASE:

BAUGESUCH

Plannummer:

32.2.3

Datum:

10.05.2023

Revidiert:

20.12.2023

Gezeichnet

dps

Massstab:

1:100

Plangrösse:

84 / 60

Obergeschoss

PLANLEGENDEN:

Neu

Abbruch

Bestehend

gew + 1.20 ± 756.05

Kote bestehend

neu - 0.10 ± 754.75

Kote neu

UNTERSCHRIFTEN:


Der Bauherr

Der Grundeigentümer

Der Architekt

Koten (Meereshöhe):

± 0.00 = 754.85 müM

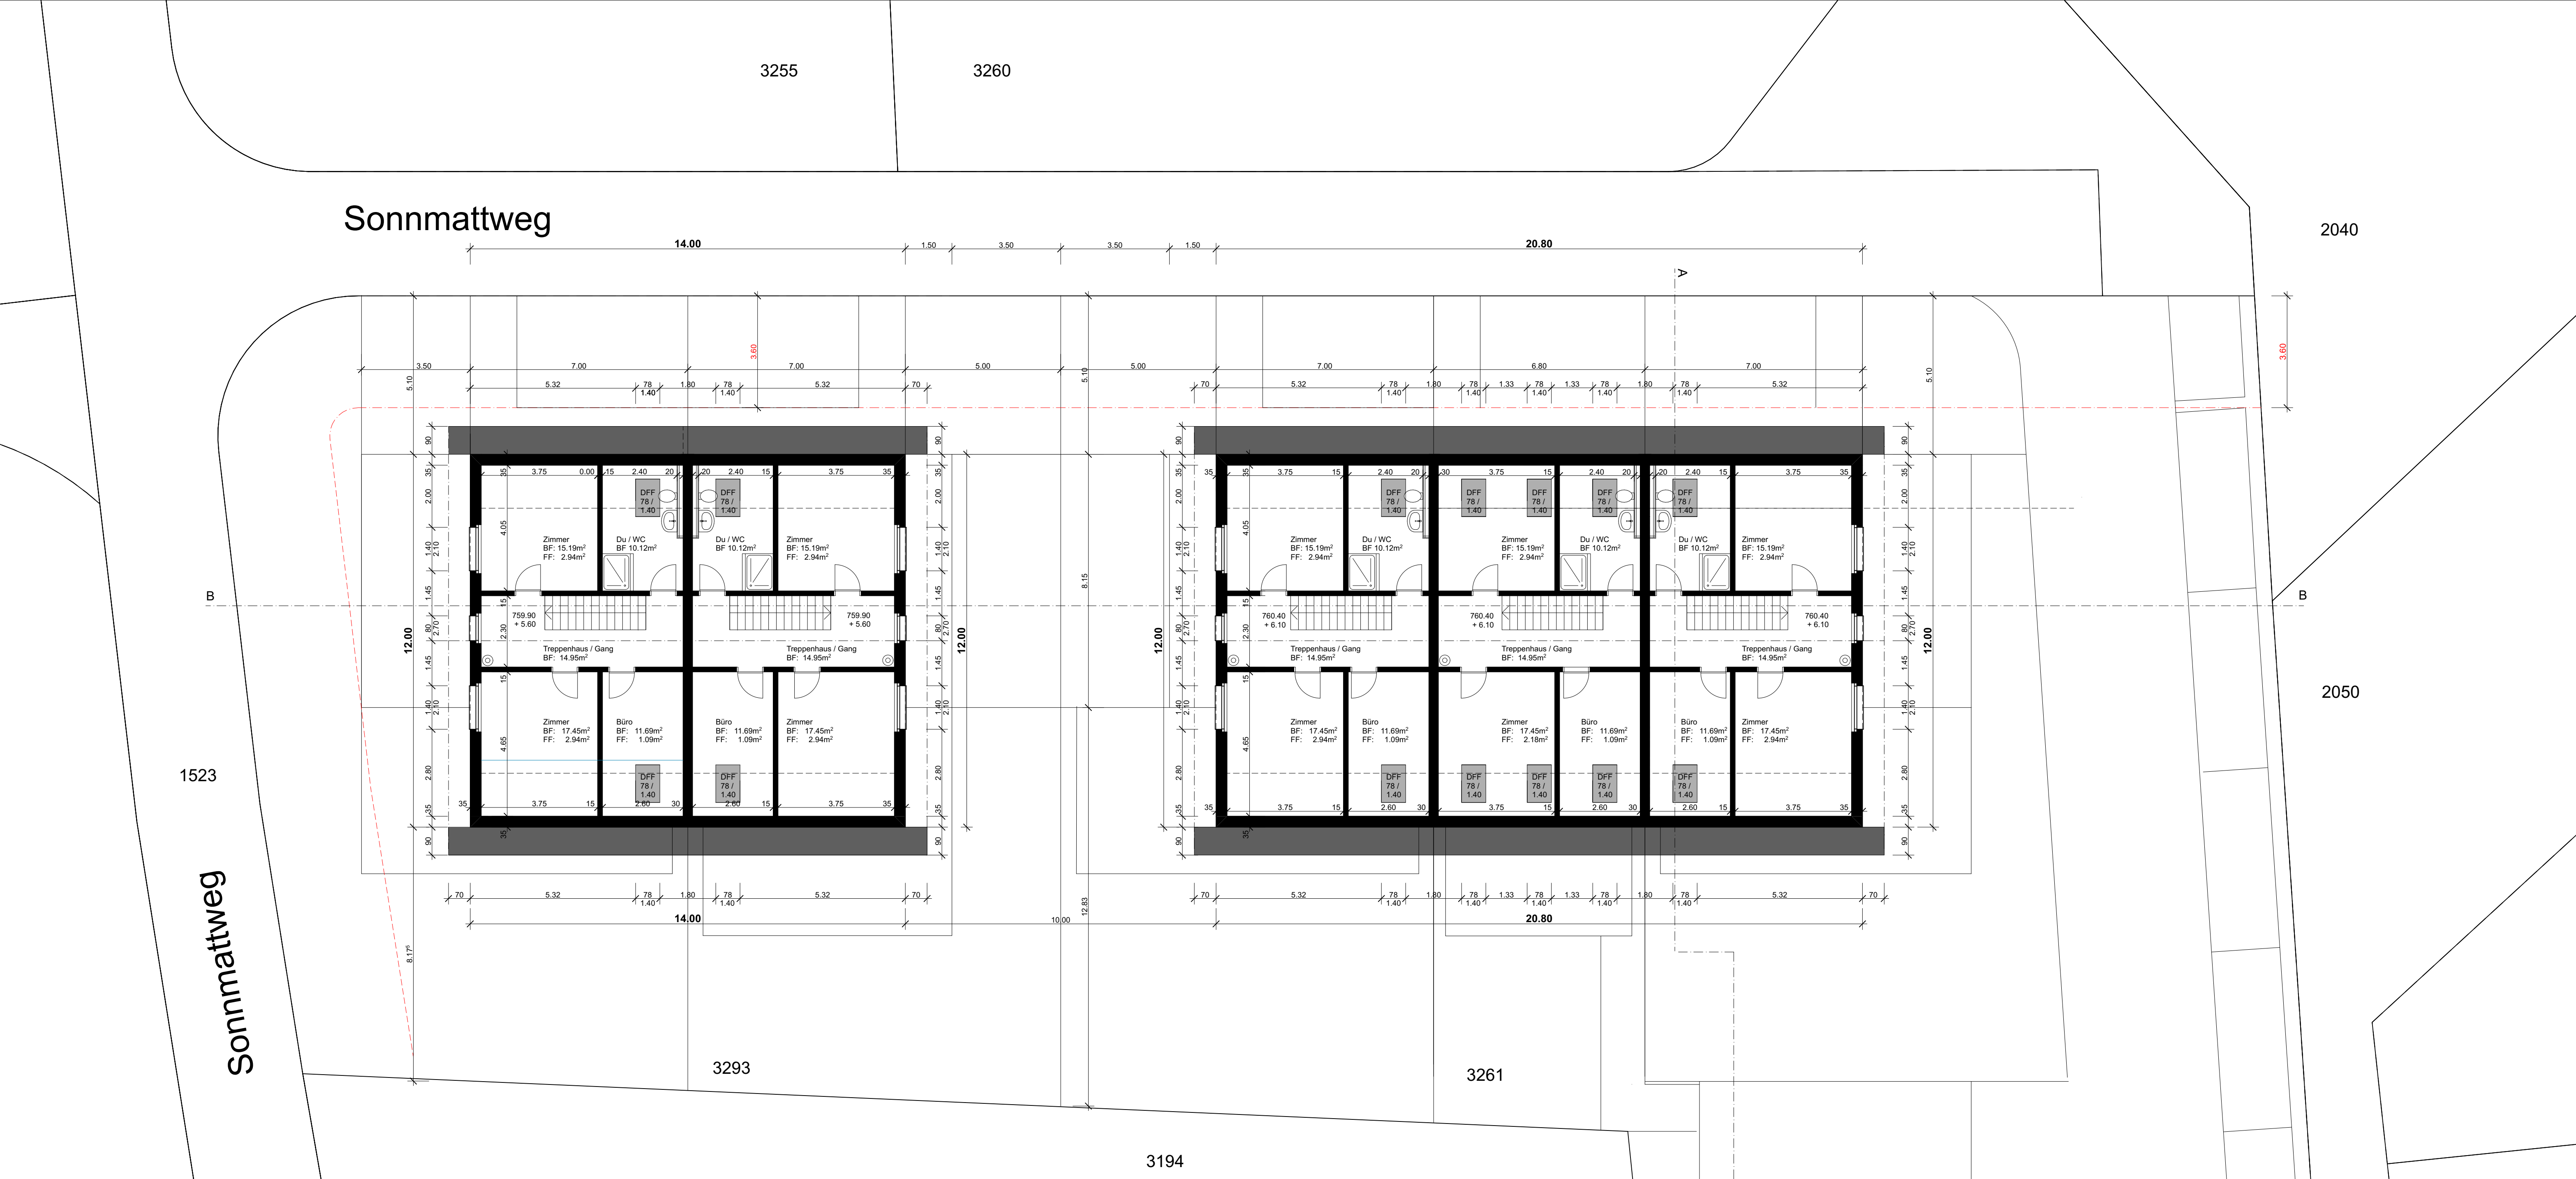

BAUVORHABEN:

DEFH und 3 - REFH mit je einem Unterstand
Sonnmattweg, 3457 Wasen i.E.
Parz. Nr. 3261 & 3293

DER BAUHERR:

Newobag AG, Austrasse 54, 3176 Neunegg

Czichelski H. Architekten Team T: 031 741 07 77 F: 031 741 30 50

CATArchitekten GmbH
office@cat-architekten.ch Austrasse 54 3176 Neunegg

PLANUNGSPHASE:

BAUGESUCH

Plannummer:

32.2.2

Datum:

10.05.2023

Revidiert:

05.11.2024

Gezeichnet

dps

Massstab:

1:100

Phangröße:

84 / 60

Dachgeschoss

PLANLEGENDEN:

Neu

Abbruch

Bestehend

gew +1.20 ± 756.05

neu - 0.10 ± 754.75

Kote bestehend

Kote neu

UNTERSCHRIFTEN:

Der Bauherr

Der Grundeigentümer

Der Architekt

Koten (Meereshöhe):

± 0.00 = 754.85 müM