


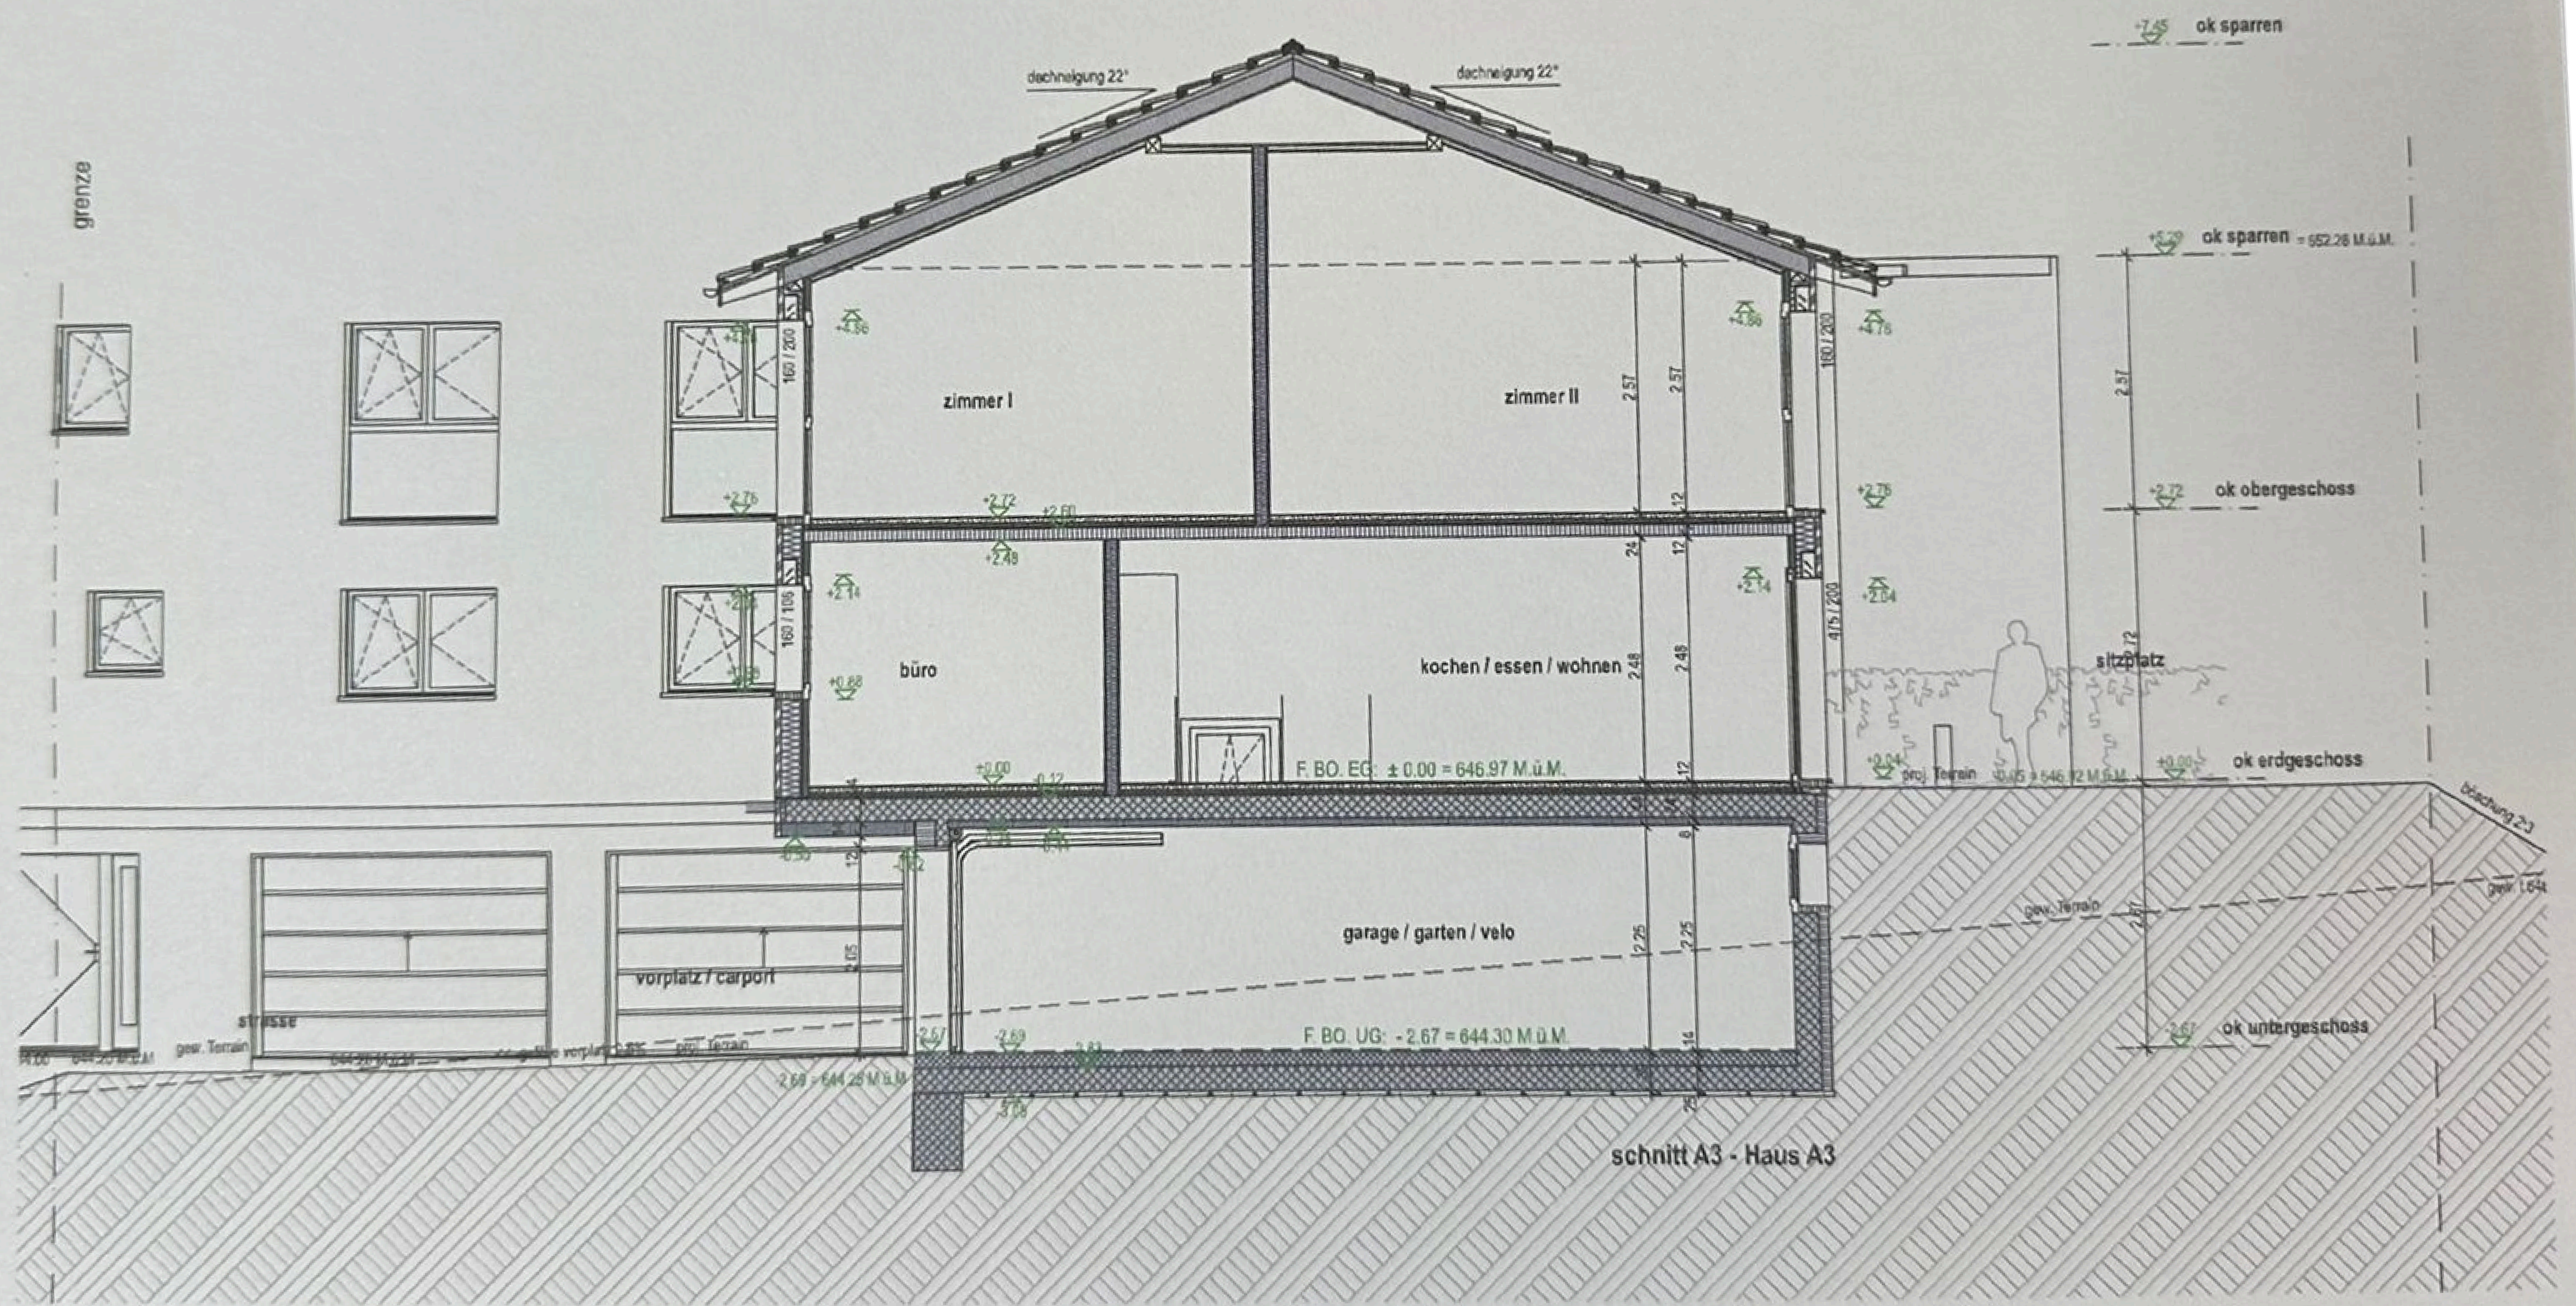


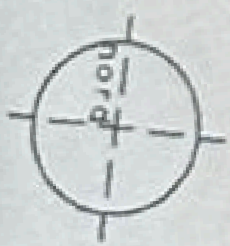

Sturz Fertig Aussen:	+2.04
FB Aussen fertig:	+0.98
Br. roh:	+0.88

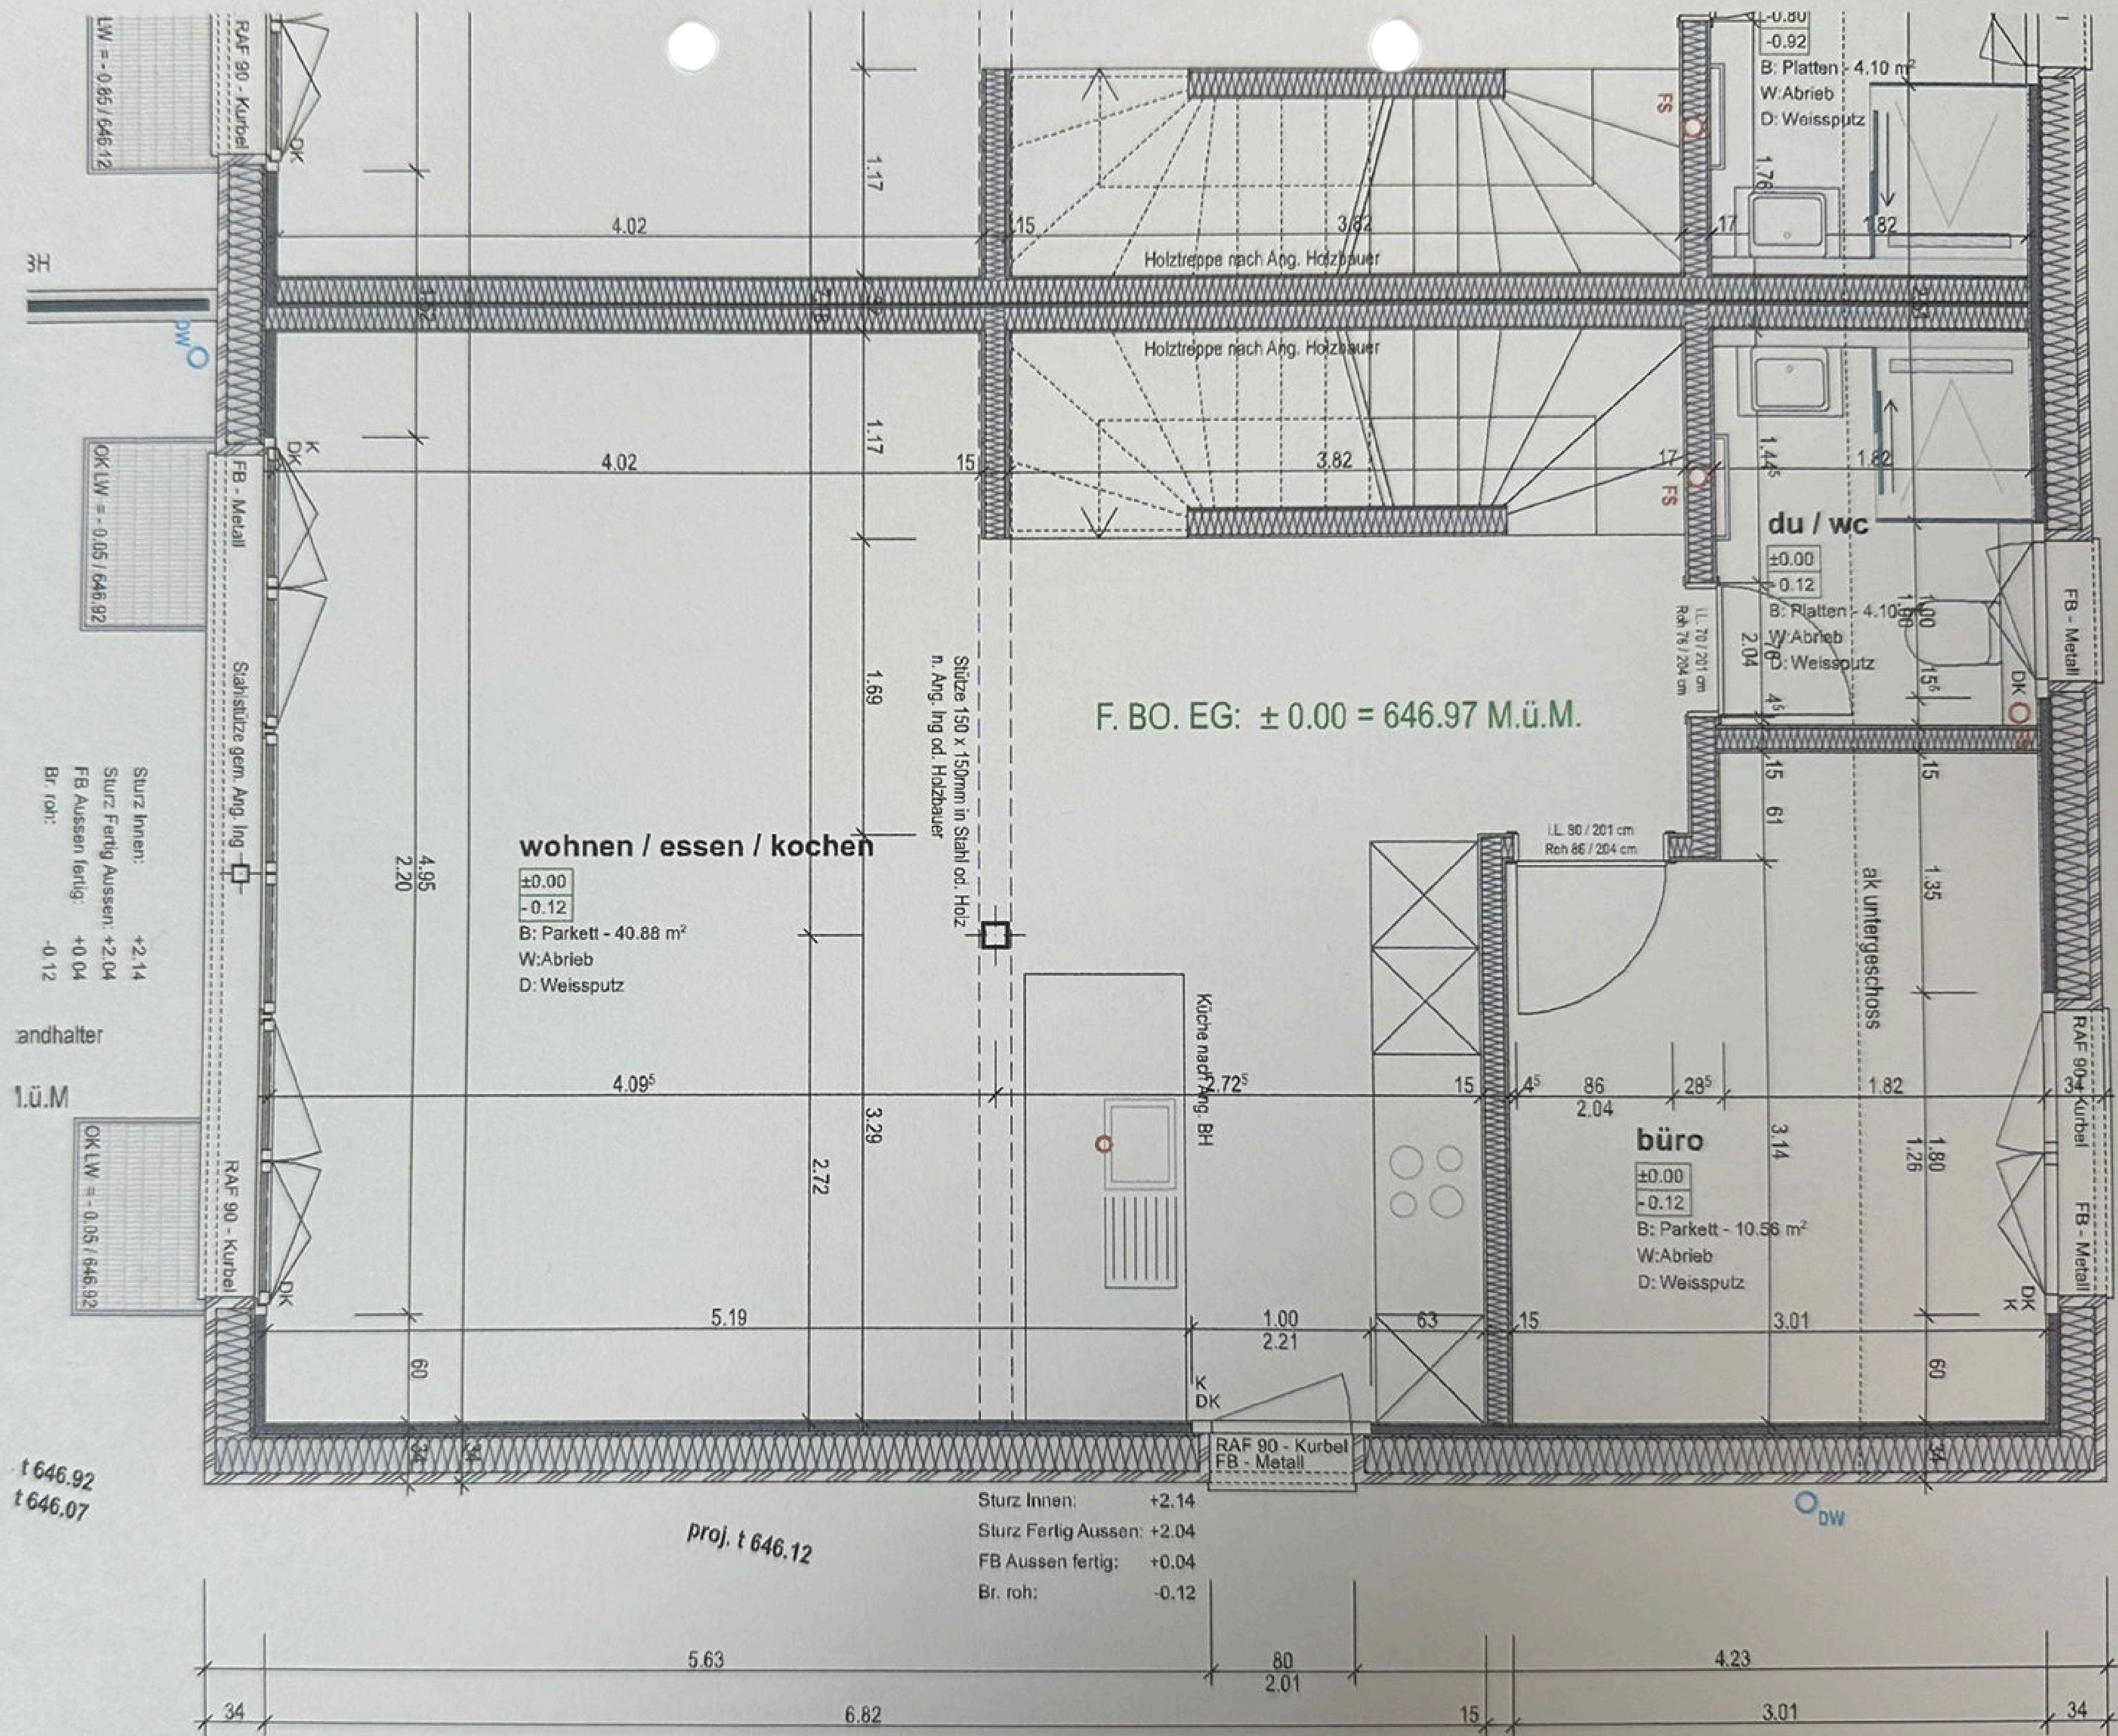

HAUS NR. 68

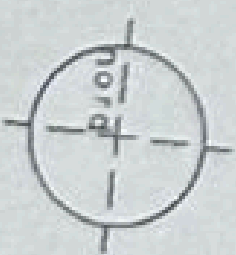


Sturz Fertig Aussen: +3.95
 ussen fertig: +2.90
 h: +2.80

Sturz Fertig Aussen: +4.76
 FB Aussen fertig: +3.70
 Br. roh: +3.60

Sturz Fertig Aussen: +4.76
 FB Aussen fertig: +2.76
 Br. roh: +2.60

ak vordach - 60cm

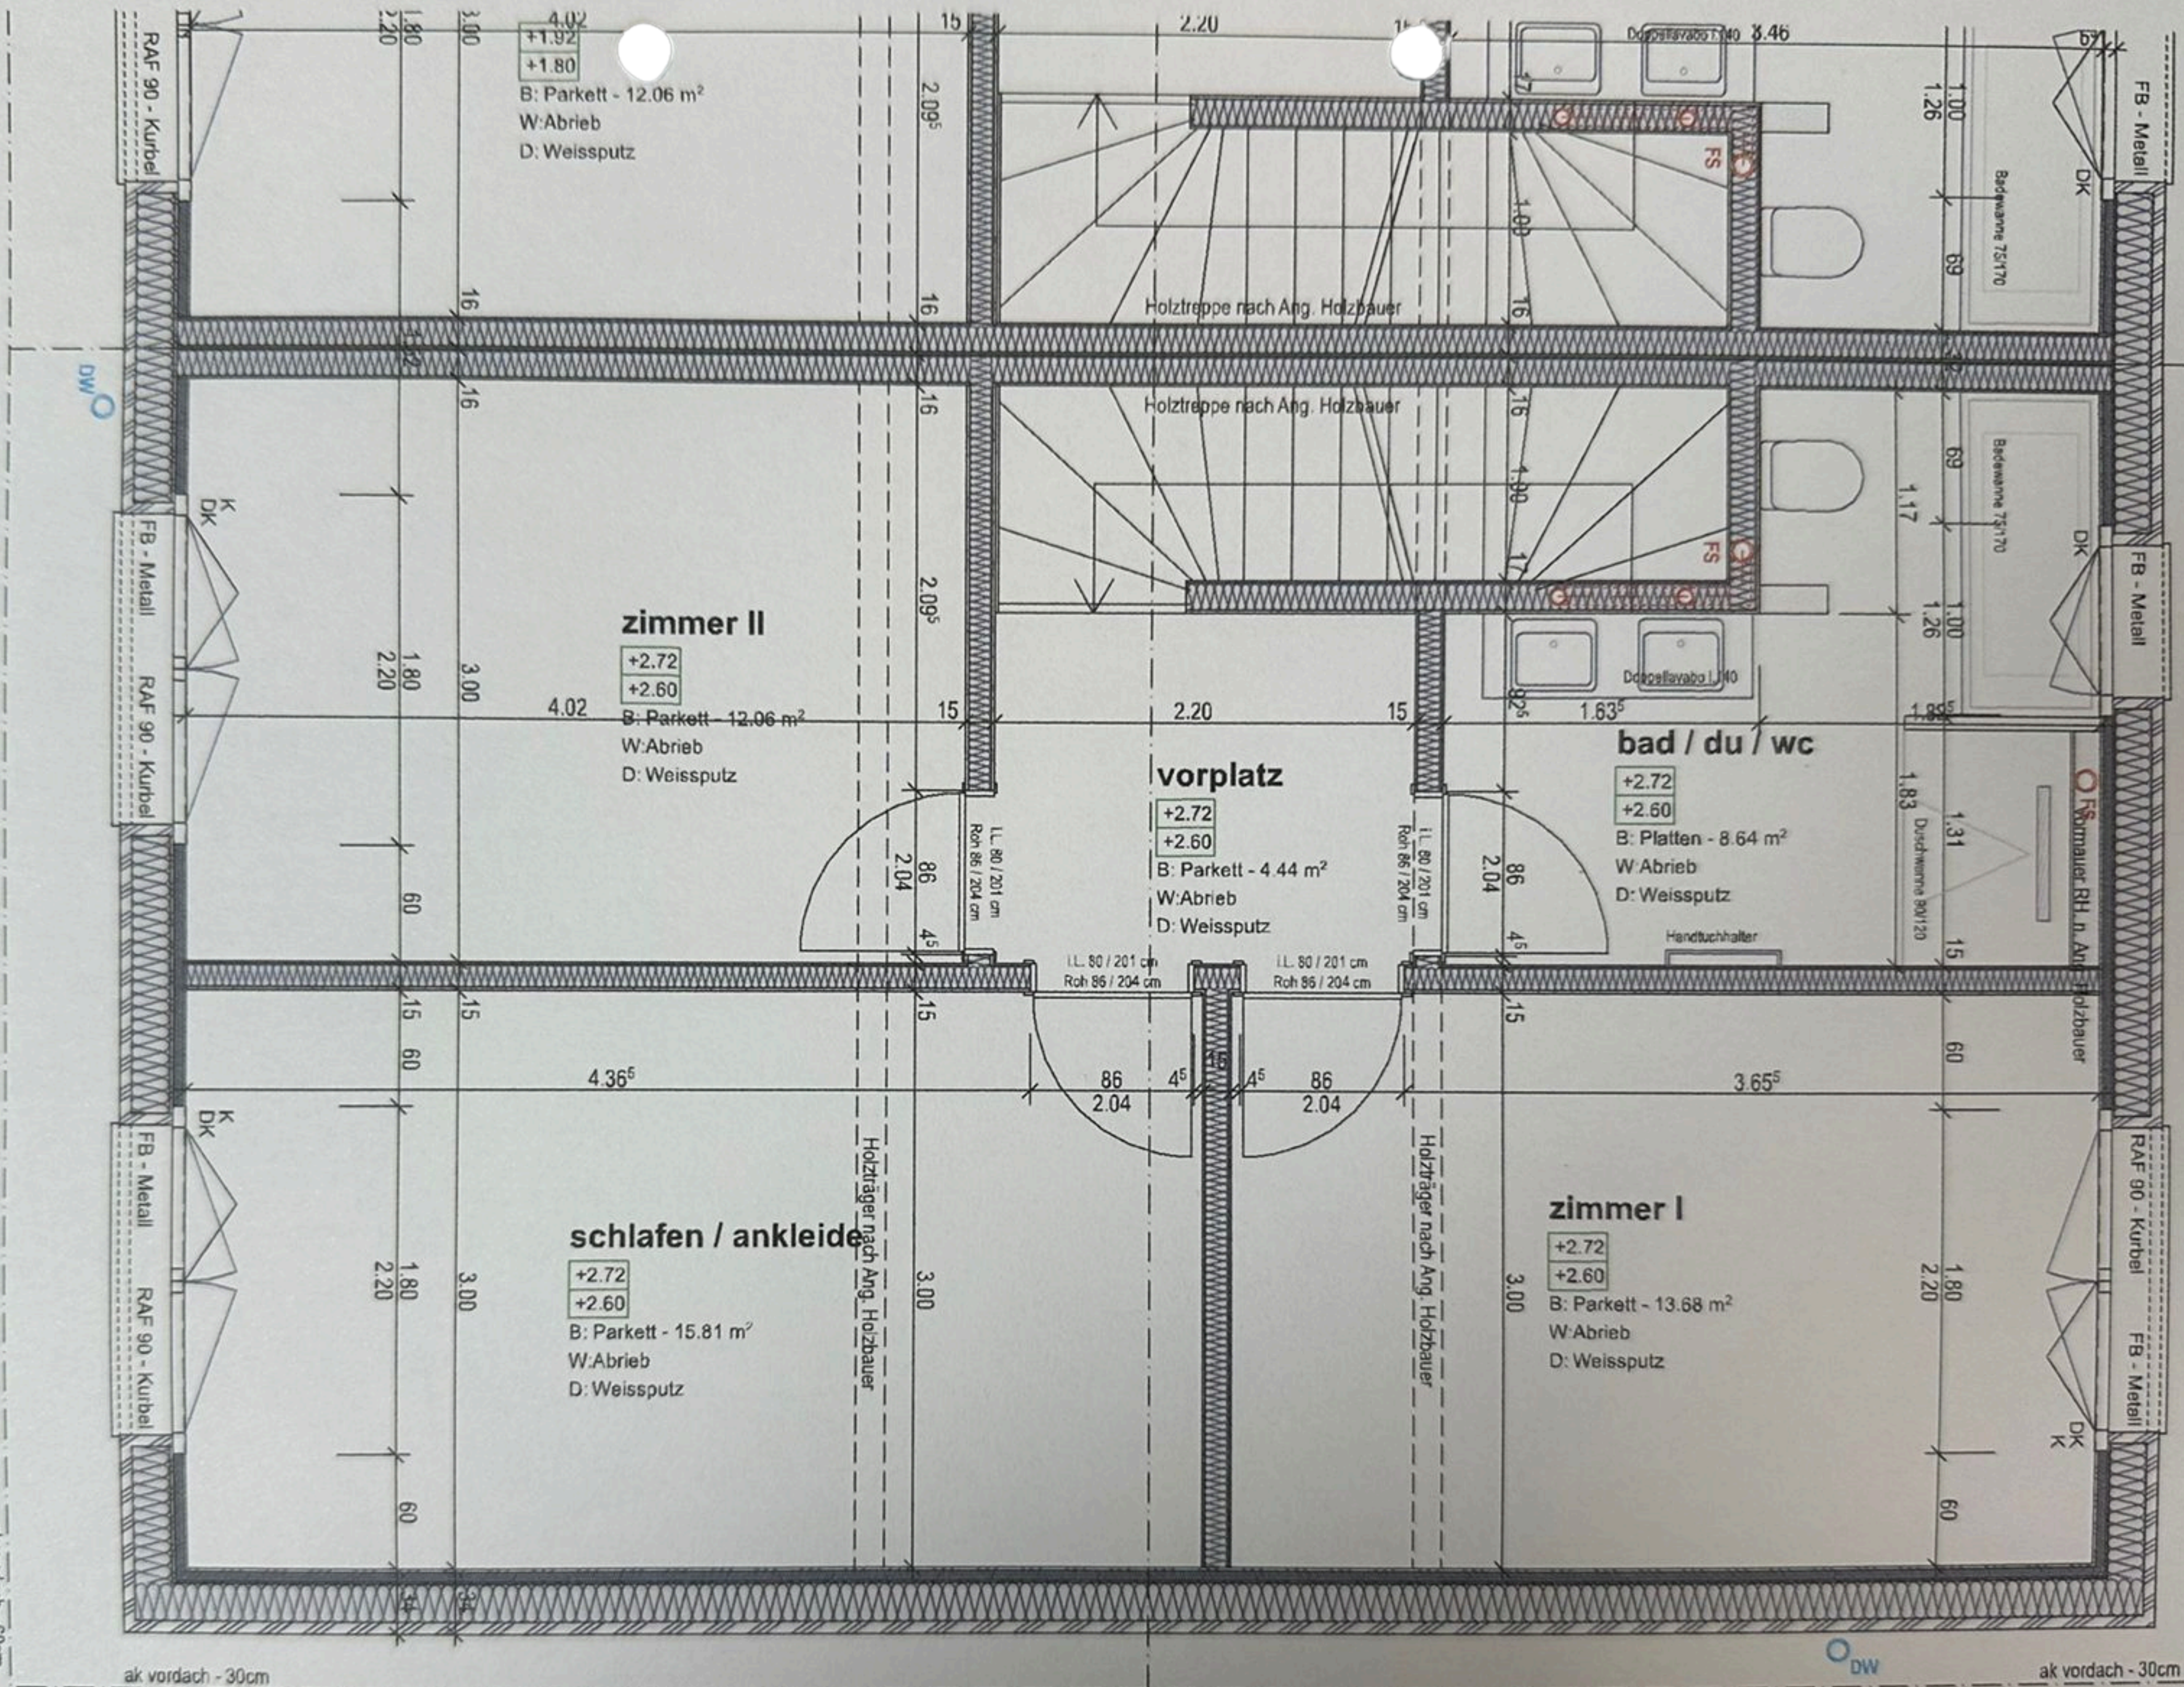

Sturz Innen: +4.04
 Aussen: +3.96
 h: +3.80

Sturz Innen: +4.86
 Sturz Fertig Aussen: +4.76
 FB Aussen fertig: +3.70


Sturz Innen: +4.86
 Sturz Fertig Aussen: +4.76
 FB Aussen fertig: +3.70

ak vordach - 60cm

OBERGESCHOSS - ECKE - mst. 1:50


HAUS NR. 68

datum: 31.03.2022

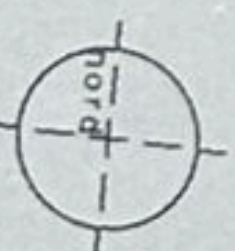

datum: 31.03.2022

HAUS NR. 68

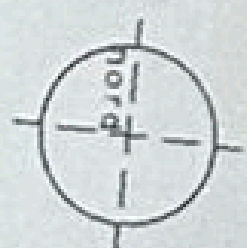

HAUS NR. 68

