


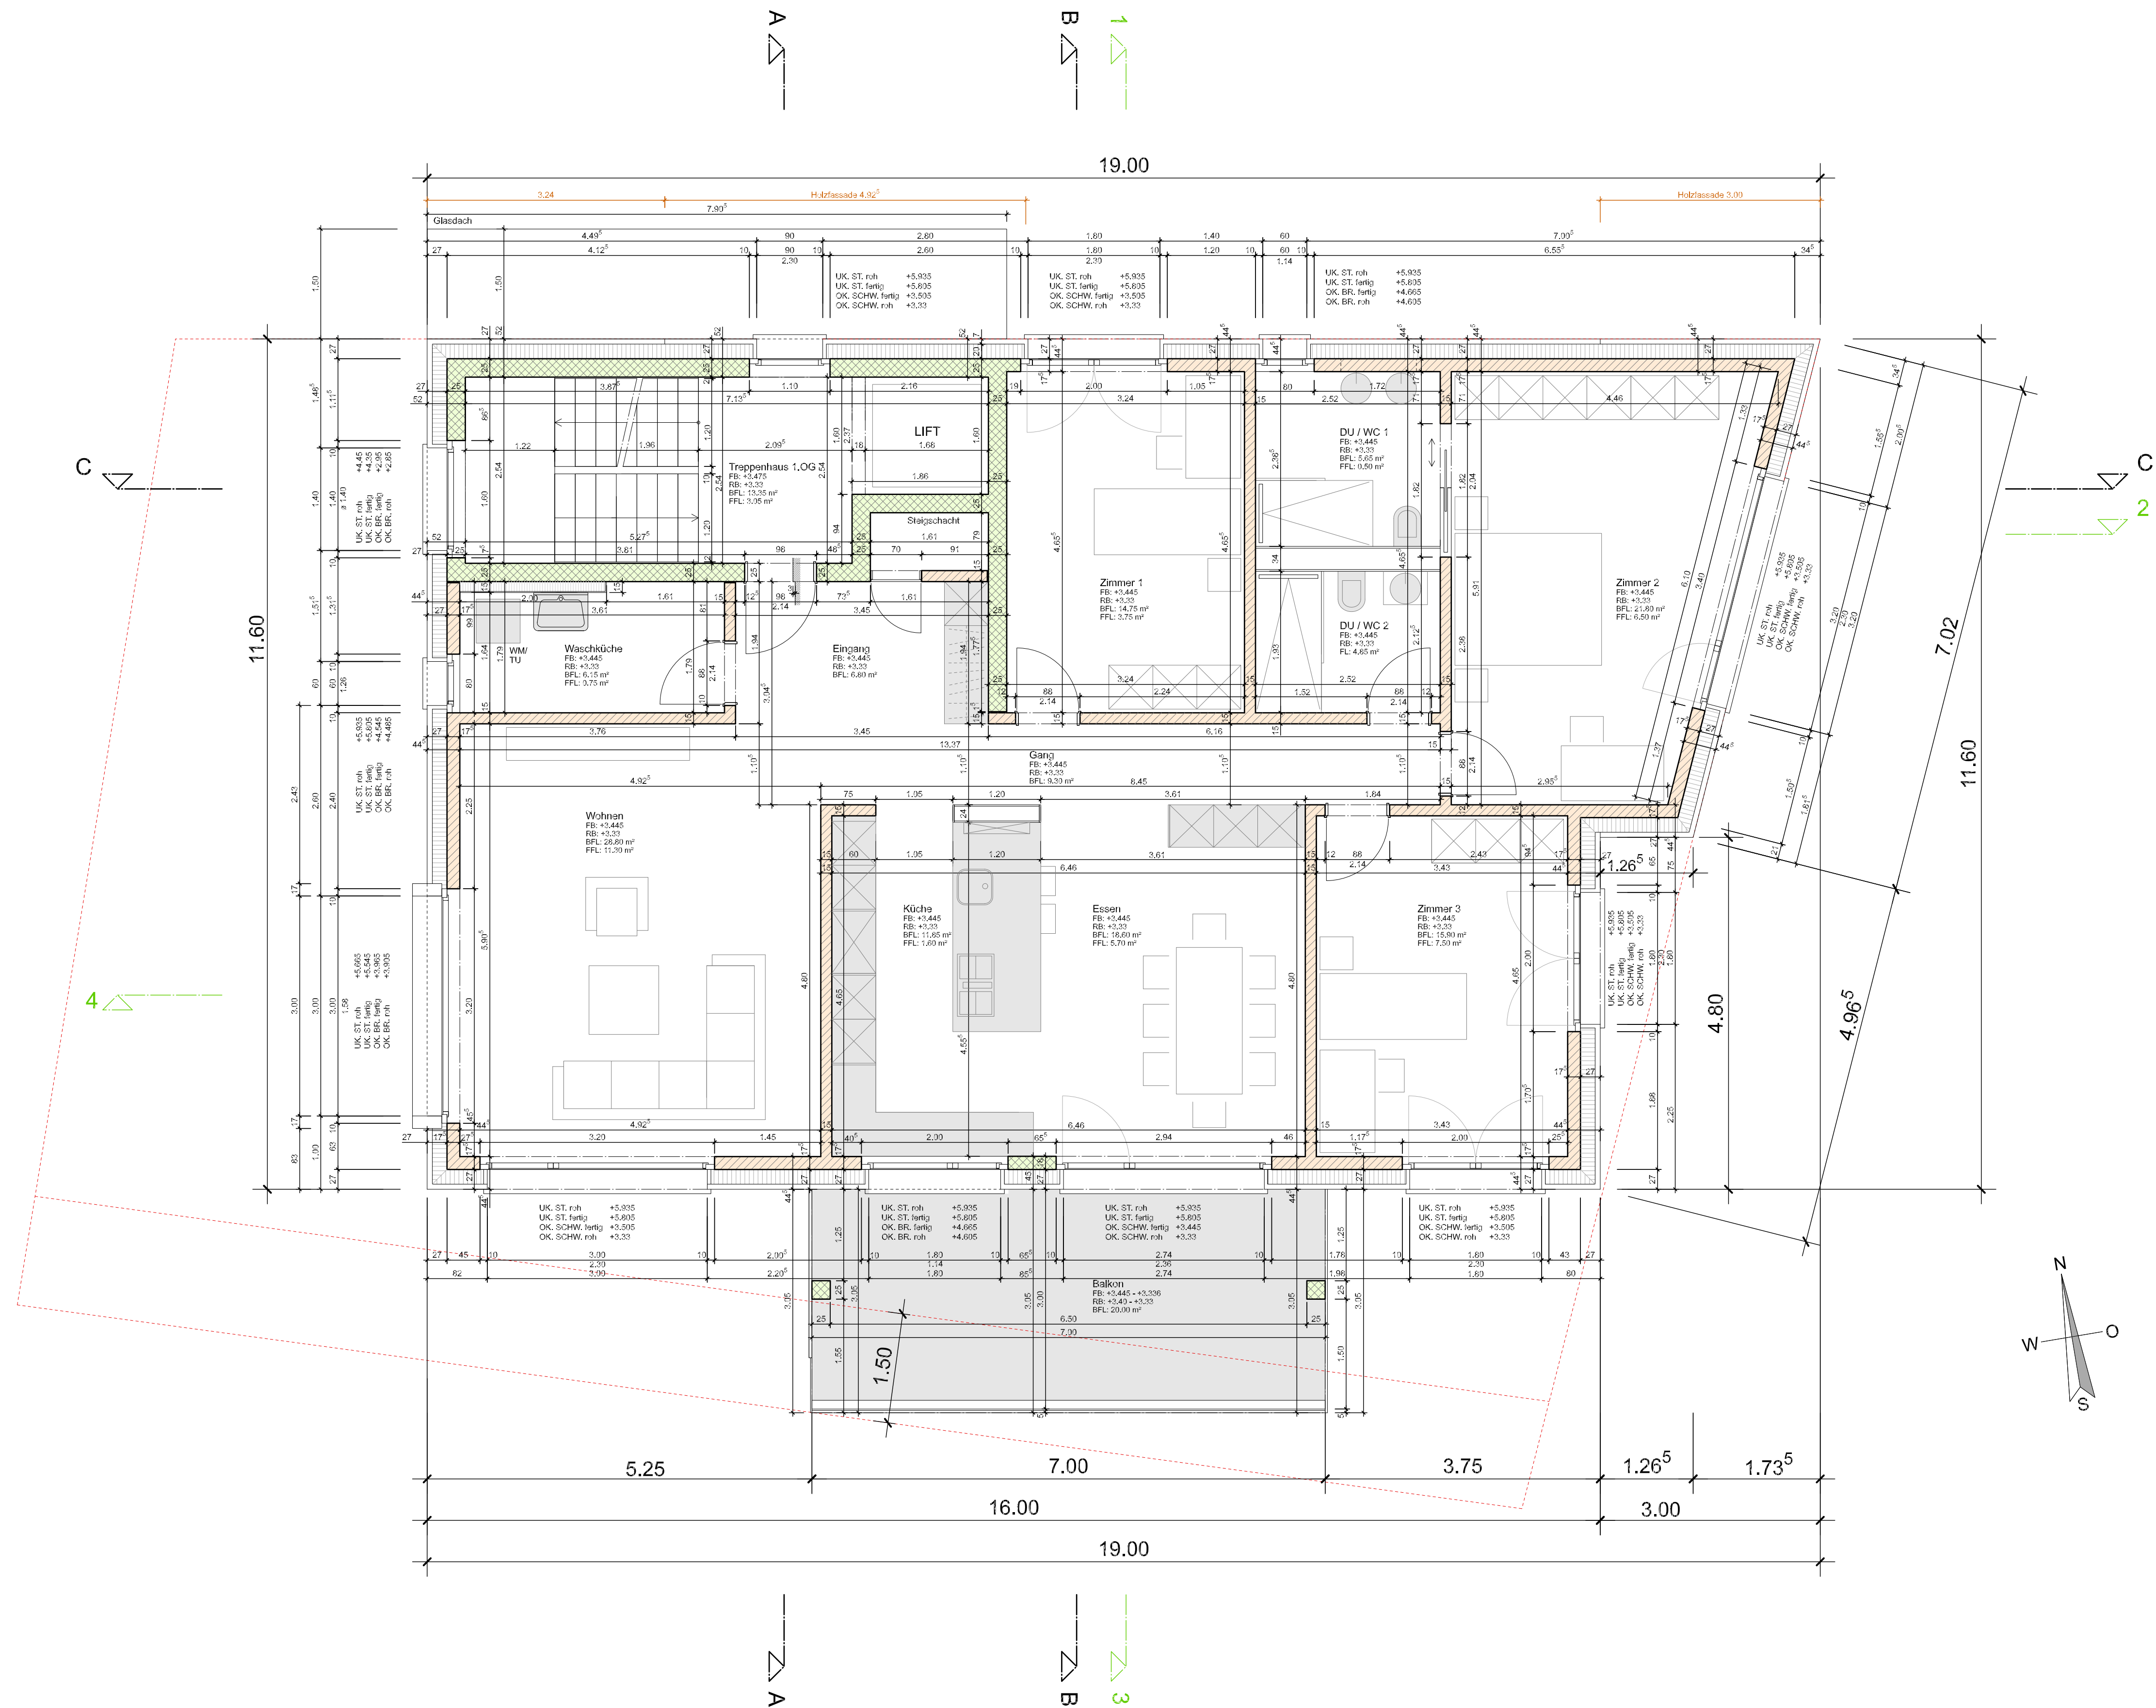

1. OBERGESCHOSS 1:50

± 0.00 = 502.08 M. ü. M.

ARCHITEKT: ■■■ SHB BAUCONSULTING TECHNIKUMSTR. 16 dieter.haessig@outlook.com	AUSFÜHRUNGSPLAN OBERGESCHOSS			
	ABBRUCH EINFAMILIENHAUS + NEUBAU GENERATIONENHAUS			
	BAUHERRSCHAFT: WALTER UND DIETER HÄSSIG, ALPENSTRASSE 13, 6390 ENGELBERG			
	PLAN - GR.: A1	MSTB.: 1:50	M.Ü.M.: 502.08	GEZ.: A.W.K. DAT.: 24.07.2025