


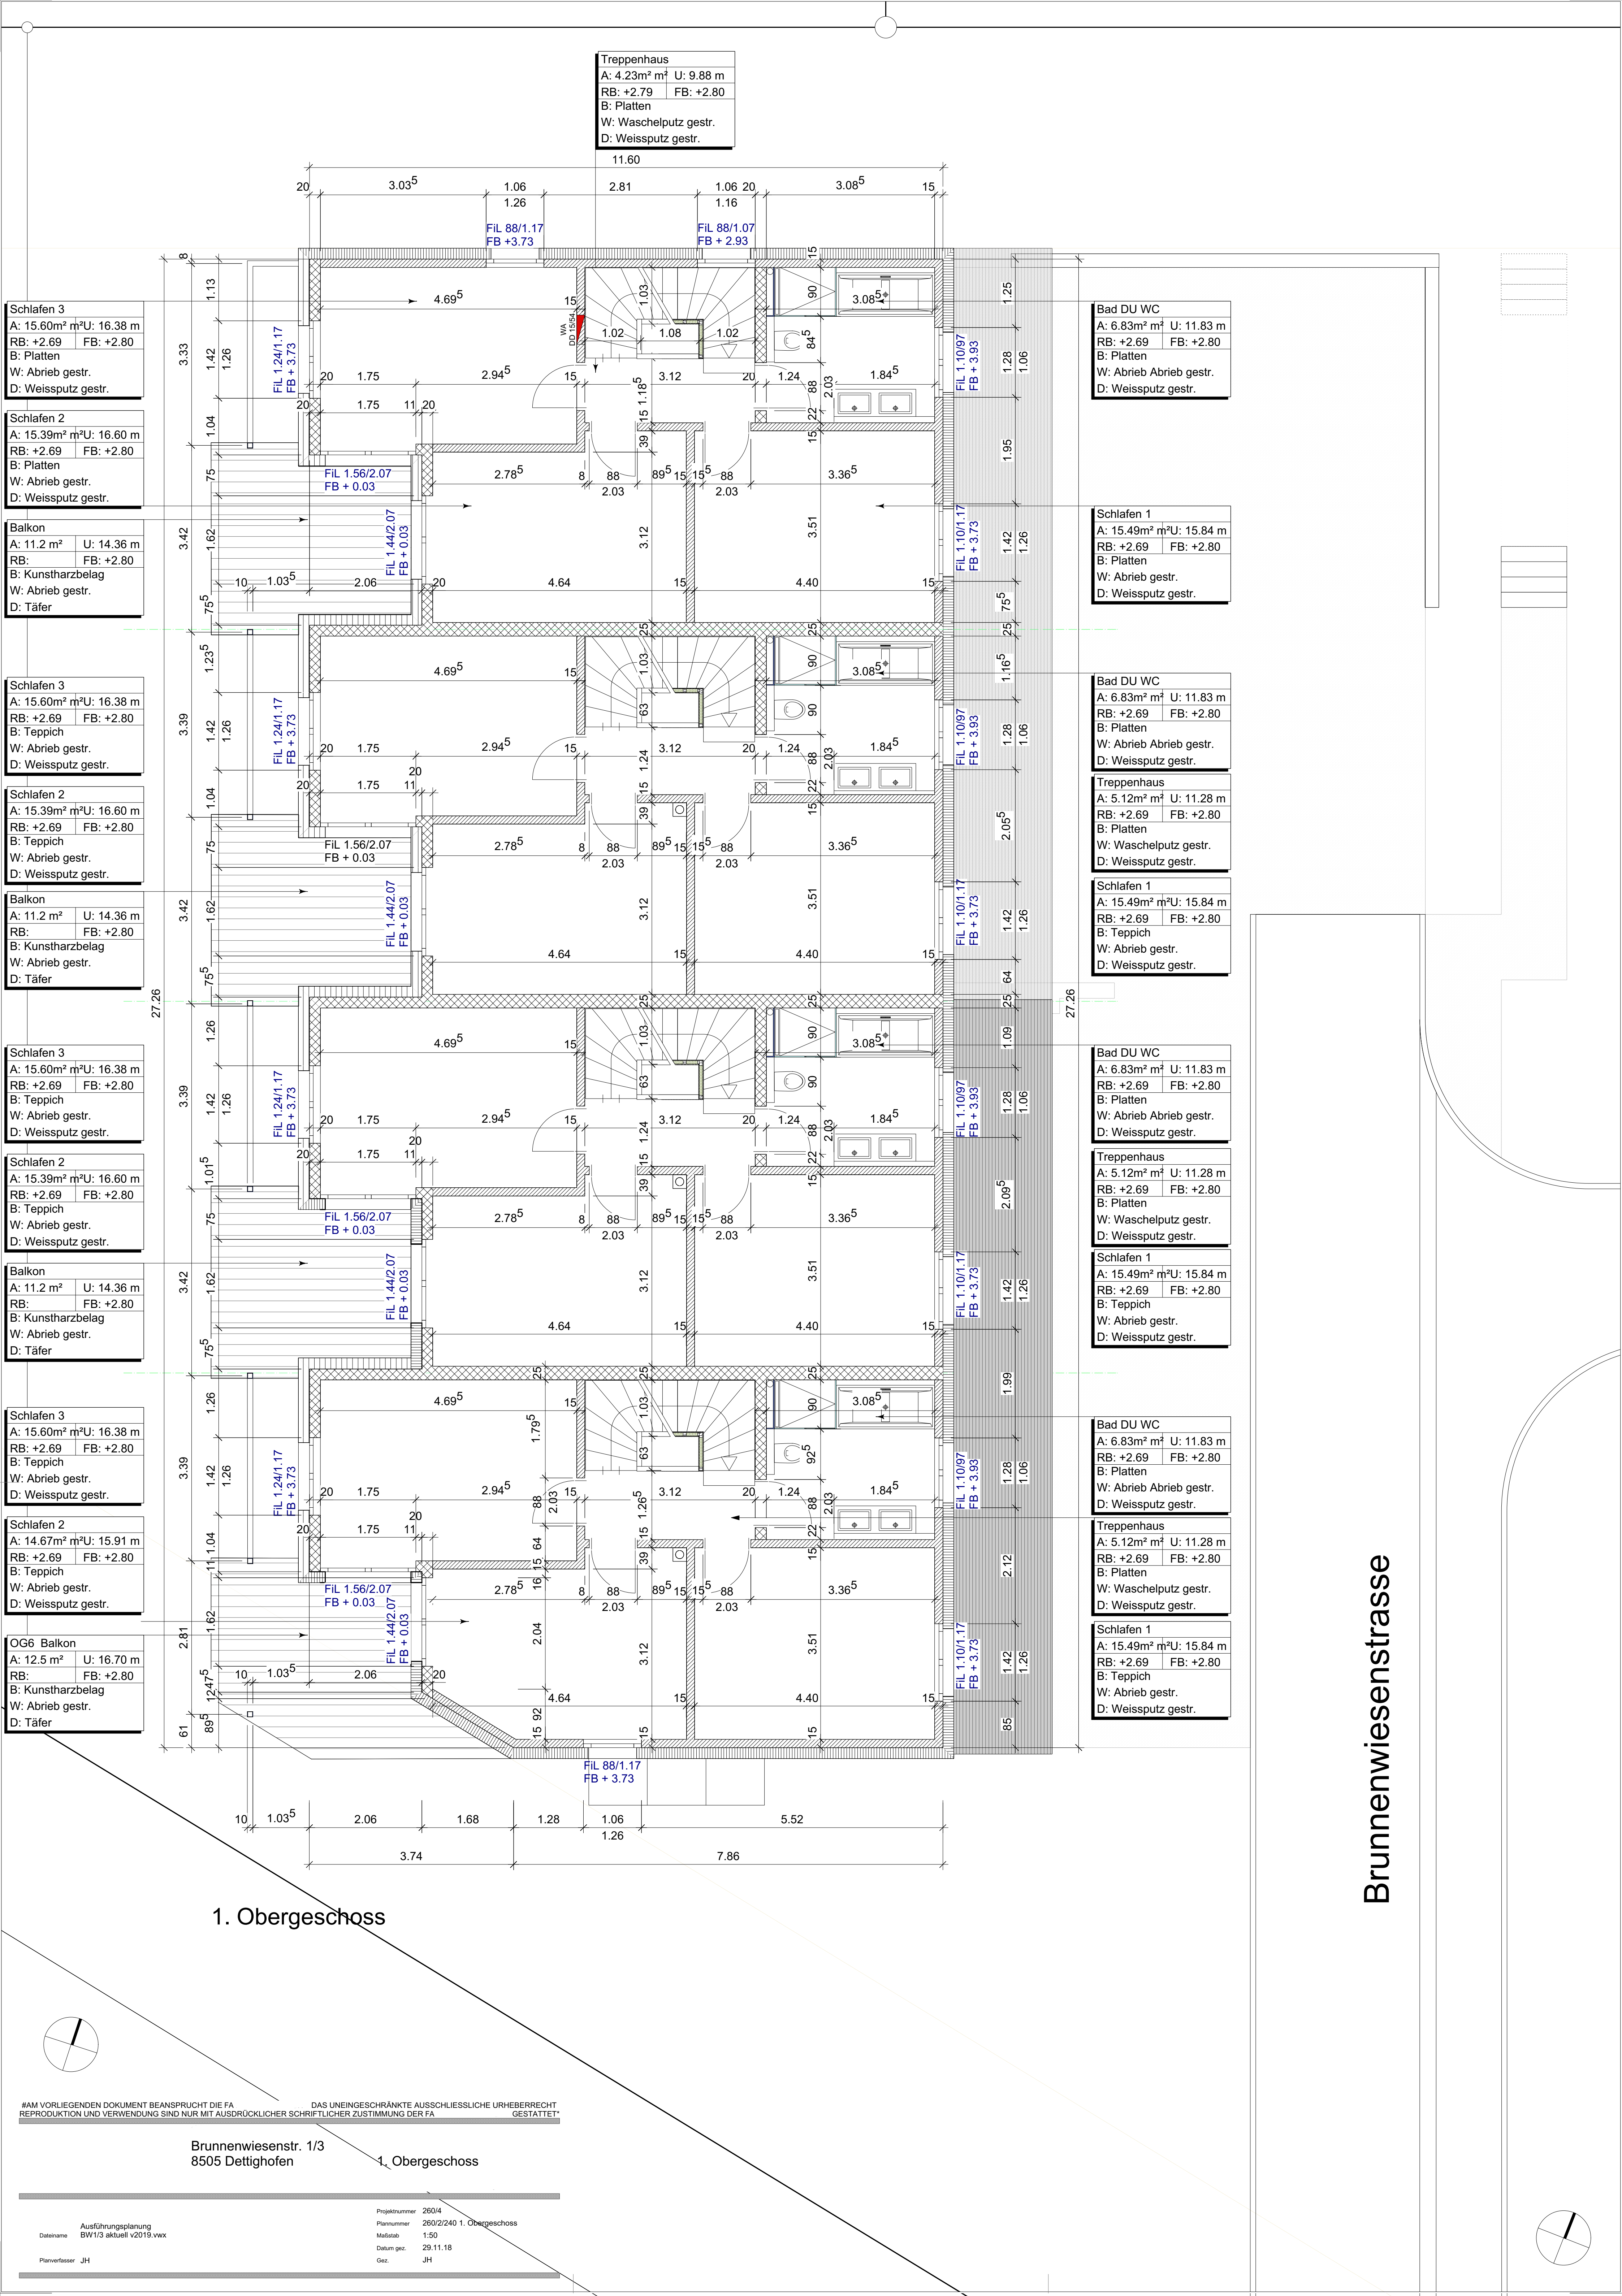

Treppenhaus
A: 4.23m² m² U: 9.88 m
RB: +2.79 FB: +2.80
B: Platten
W: Waschelputz gestr.
D: Weissputz gestr.

Bad DU WC
A: 6.83m² m² U: 11.83 m
RB: +2.69 FB: +2.80
B: Platten
W: Abrieb Abrieb gestr.
D: Weissputz gestr.

Schlafen 1
A: 15.49m² m²U: 15.84 m
RB: +2.69 FB: +2.80
B: Platten
W: Abrieb gestr.
D: Weissputz gestr.

Bad DU WC
A: 6.83m² m² U: 11.83 m
RB: +2.69 FB: +2.80
B: Platten
W: Abrieb Abrieb gestr.
D: Weissputz gestr.

Treppenhaus
A: 5.12m² m² U: 11.28 m
RB: +2.69 FB: +2.80
B: Platten
W: Waschelputz gestr.
D: Weissputz gestr.

Schlafen 1
A: 15.49m² m²U: 15.84 m
RB: +2.69 FB: +2.80
B: Teppich
W: Abrieb gestr.
D: Weissputz gestr.

Bad DU WC
A: 6.83m² m² U: 11.83 m
RB: +2.69 FB: +2.80
B: Platten
W: Abrieb Abrieb gestr.
D: Weissputz gestr.

Treppenhaus
A: 5.12m² m² U: 11.28 m
RB: +2.69 FB: +2.80
B: Platten
W: Waschelputz gestr.
D: Weissputz gestr.

Schlafen 1
A: 15.49m² m²U: 15.84 m
RB: +2.69 FB: +2.80
B: Teppich
W: Abrieb gestr.
D: Weissputz gestr.

Bad DU WC
A: 6.83m² m² U: 11.83 m
RB: +2.69 FB: +2.80
B: Platten
W: Abrieb Abrieb gestr.
D: Weissputz gestr.

Treppenhaus
A: 5.12m² m² U: 11.28 m
RB: +2.69 FB: +2.80
B: Platten
W: Waschelputz gestr.
D: Weissputz gestr.

Schlafen 1
A: 15.49m² m²U: 15.84 m
RB: +2.69 FB: +2.80
B: Teppich
W: Abrieb gestr.
D: Weissputz gestr.

1. Obergeschoss

Brunnenwiesenstrasse

Brunnenwiesenstr. 1/3
8505 Dettighofen

1. Obergeschoss

#AM VORLIEGENDEN DOKUMENT BEANSPRUCHT DIE FA REPRODUKTION UND VERWENDUNG SIND NUR MIT AUSDRÜCKLICHER SCHRIFTLICHER ZUSTIMMUNG DER FA

DAS UNEINGESCHRÄNKTE AUSSCHLIESSLICHE URHEBERRECHT GESTÄTTET

Brunnenwiesenstr. 1/3
8505 Dettighofen

Projektnummer 260/4
Plannummer 260/2/240 1. Obergeschoss
Maßstab 1:50
Datum gez. 29.11.18
Gez. JH

Ausführungsplanung
Dateiname BW1/3 aktuell v2019.vwx
Planverfasser JH