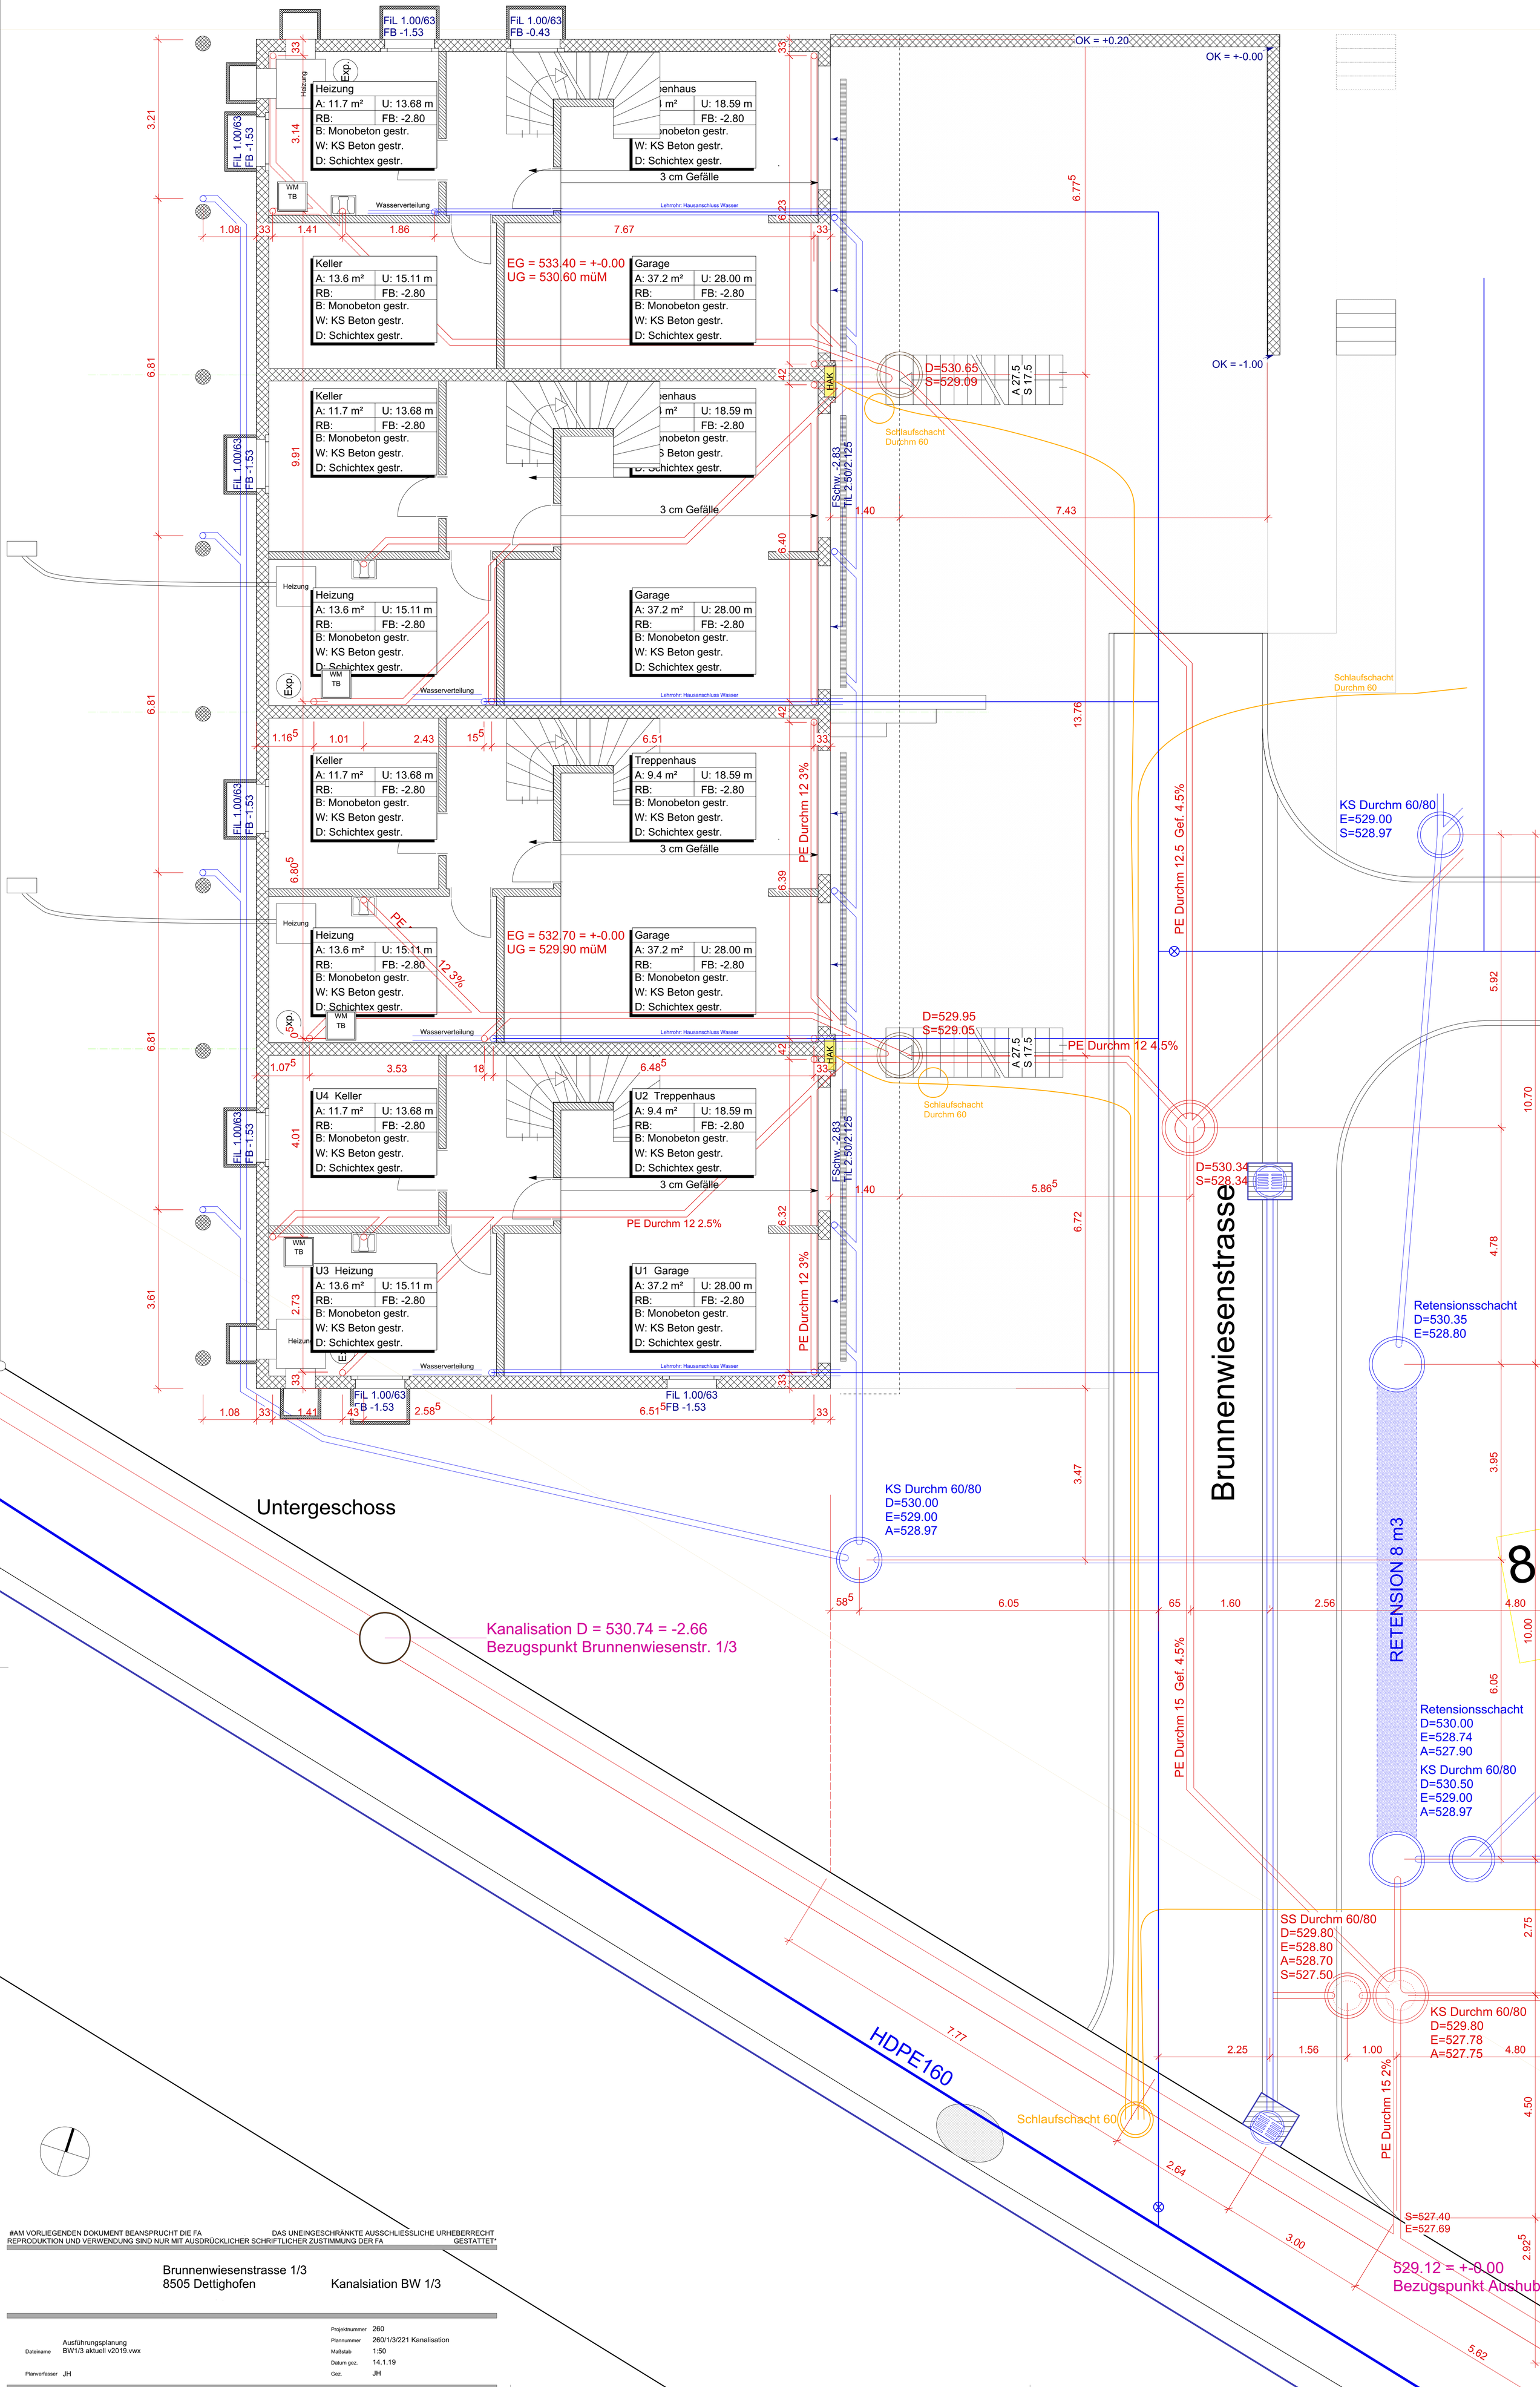

#AM VORLIEGENDEN DOKUMENT BEANSPRUCHT DIE FA DAS UNEINGESCHRÄNKTE AUSSCHLIESSLICHE URHEBERRECHT
REPRODUKTION UND VERWENDUNG SIND NUR MIT AUSDRÜCKLICHER SCHRIFTLICHER ZUSTIMMUNG DER FA GESTATTET*

Brunnenwiesenstrasse 1/3
8505 Dettighofen

Kanalsiation BW 1/3

Dateiname	Ausführungsplanung BW1/3 aktuell v2019.vwx
Planverfasser	JH
Projektnummer	260
Plannummer	260/1/3/221 Kanalisation
Maßstab	1:50
Datum gez.	14.1.19
Gez.	JH