


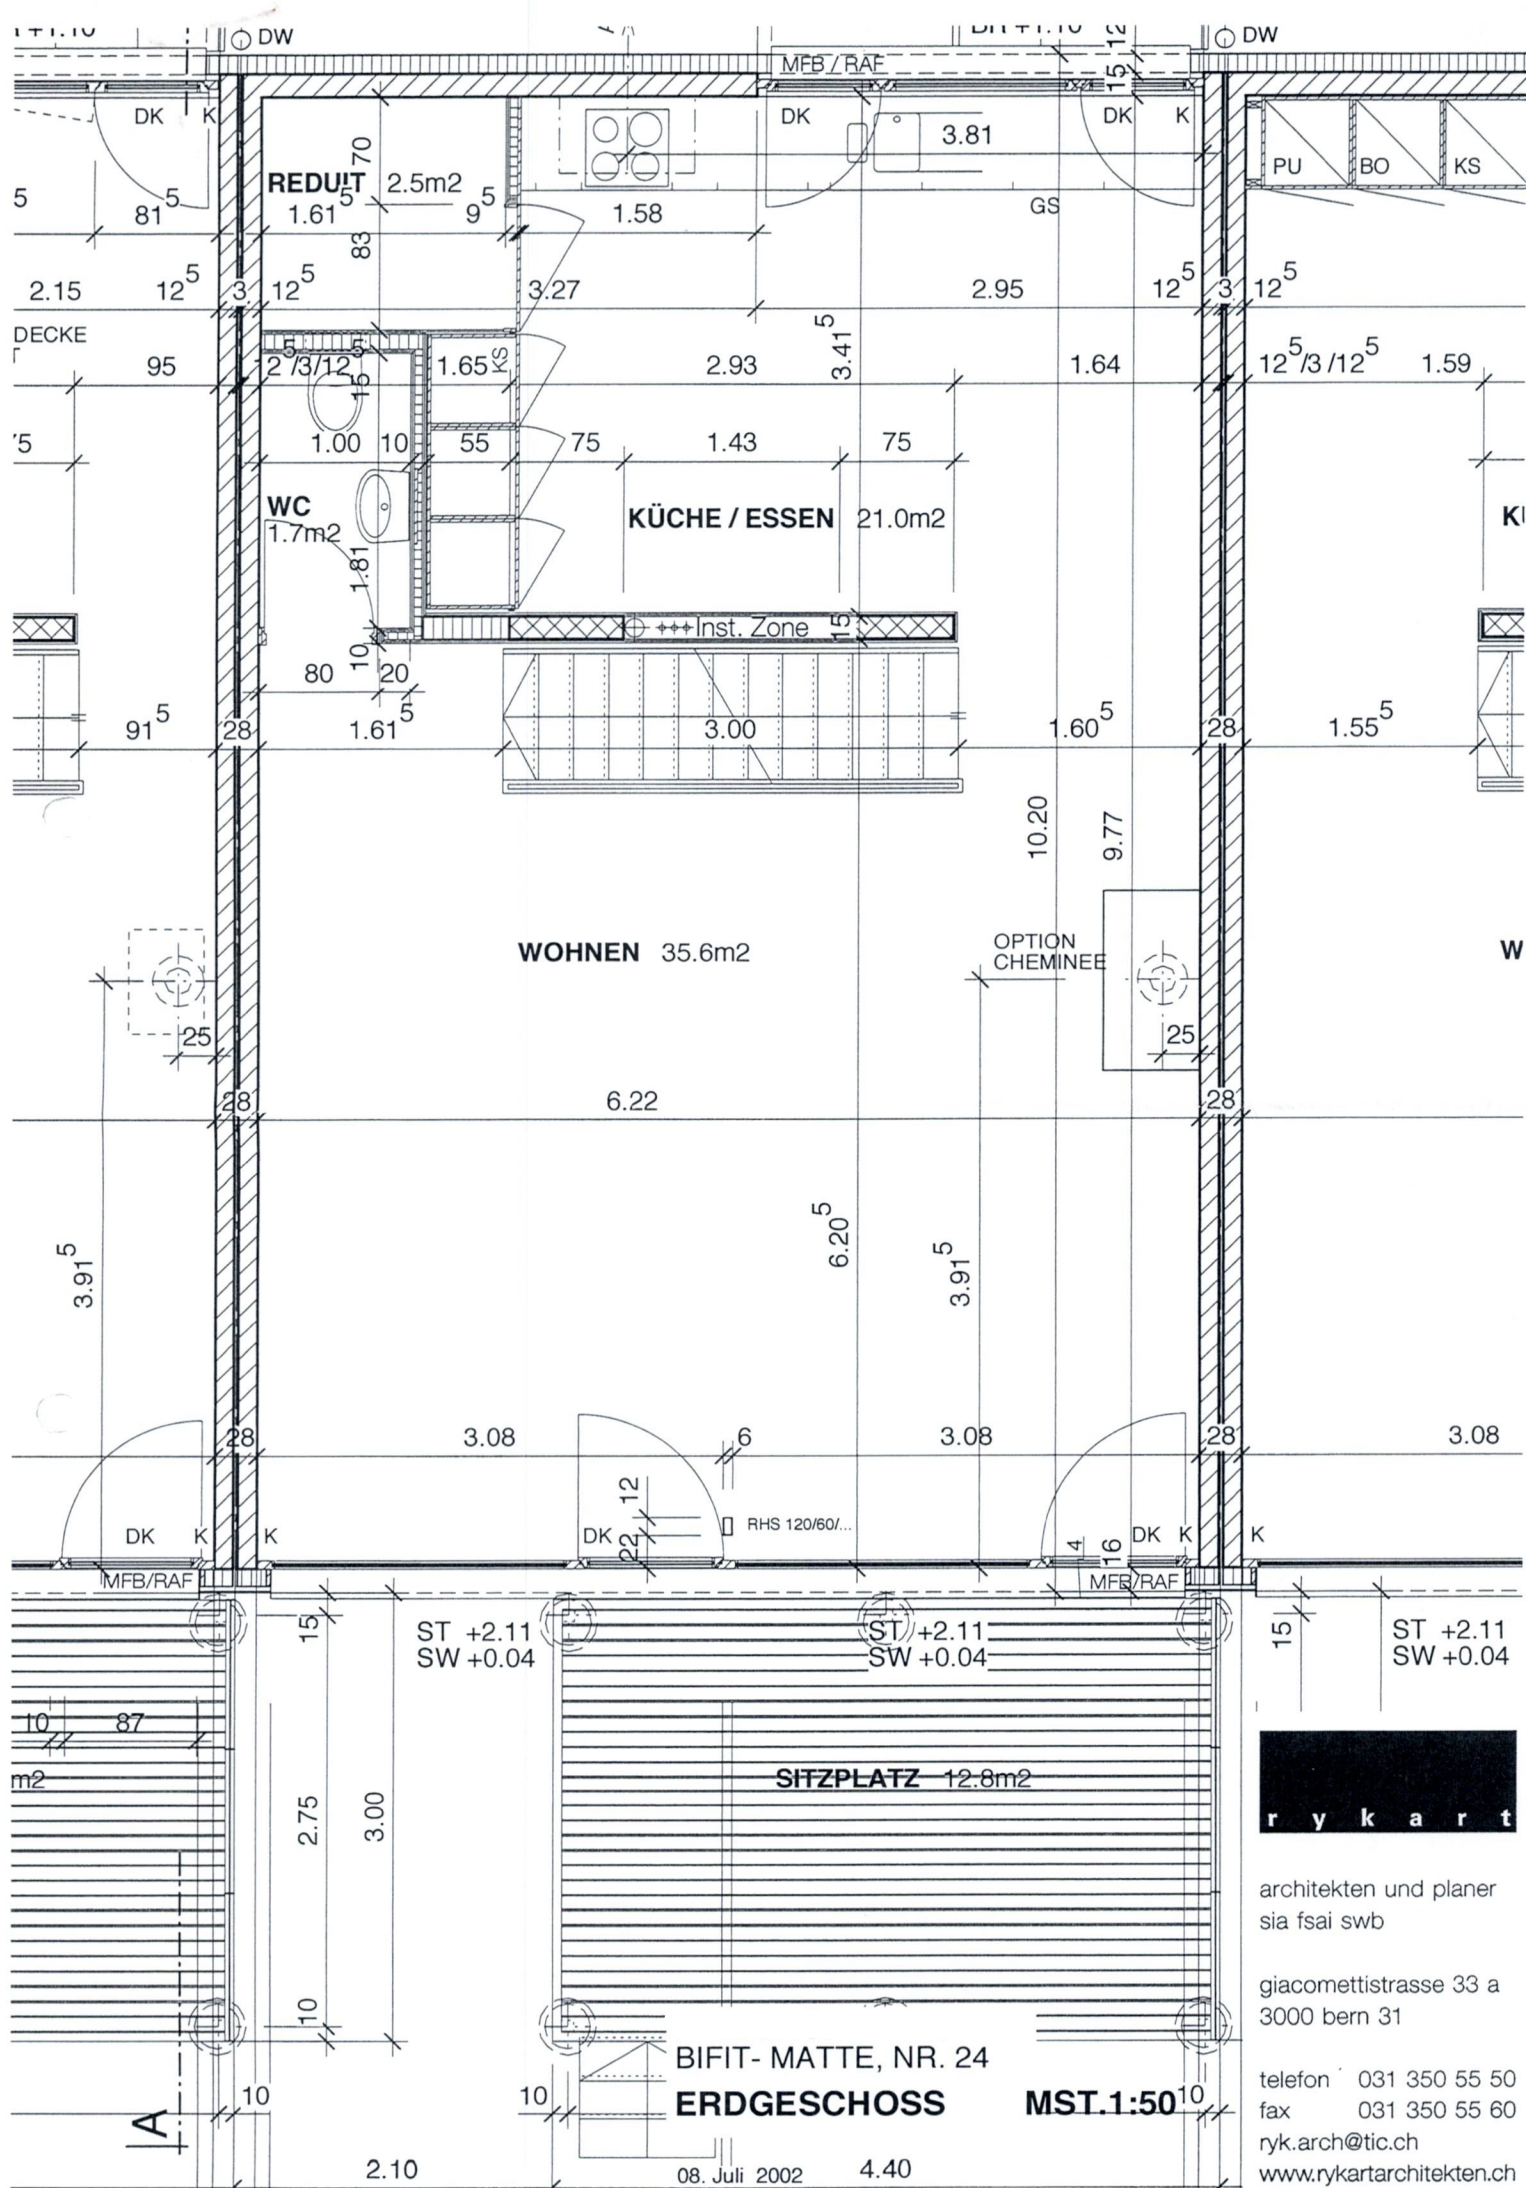


BIFIT- MATTE, NR. 24
ERDGESCHOSS

MST.1:50

08. Juli 2002

4.40

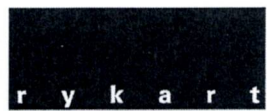

architekten und planer
sia fsai swb

giacomettistrasse 33 a
3000 bern 31

telefon 031 350 55 50

fax 031 350 55 60

ryk.arch@tic.ch

www.rykartarchitekten.ch