


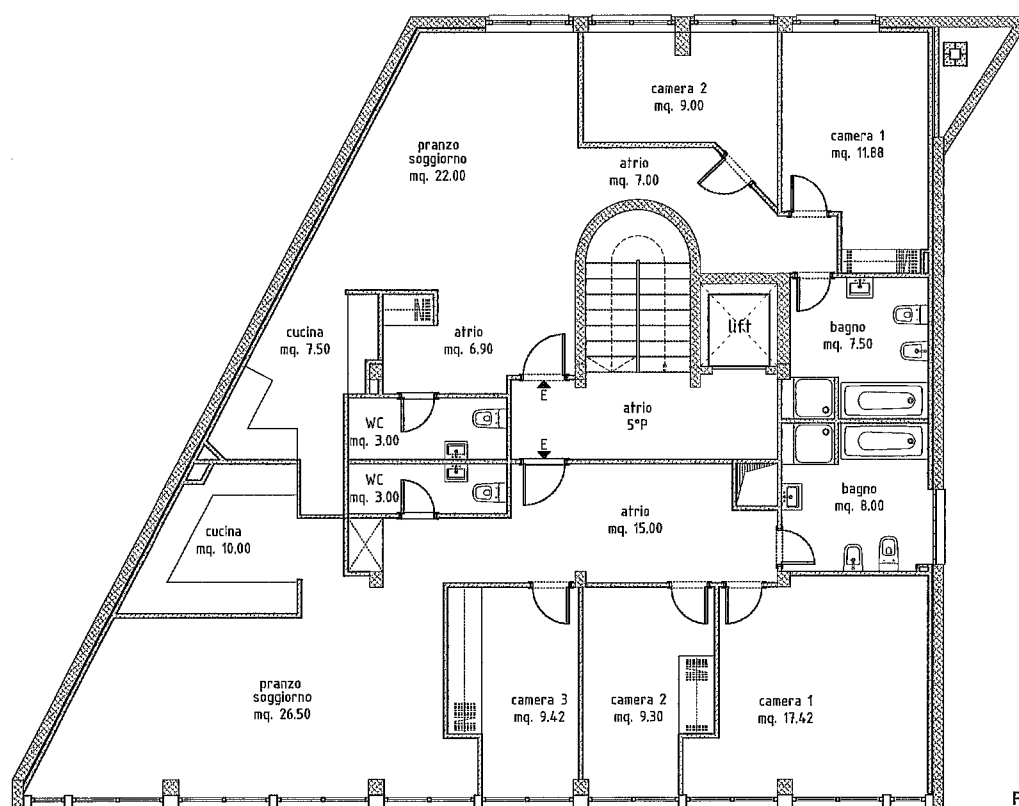

PROGETTO 5° PIANO


sta

sta

scala
1:100

data:
02.03.2017

tavola N°
6
GV

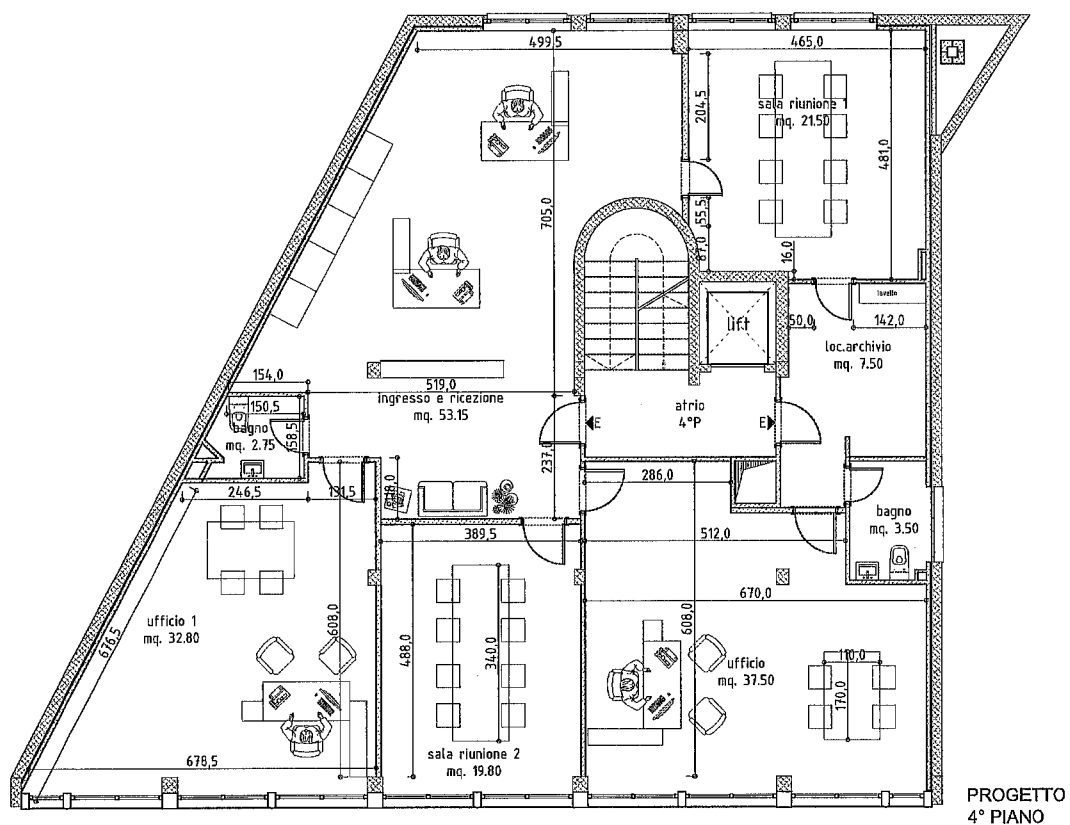


PROGETTO
4° PIANO

progetto:
4° piano

scala
1:100


data:
14.02.2018

tavola N°
6
GV

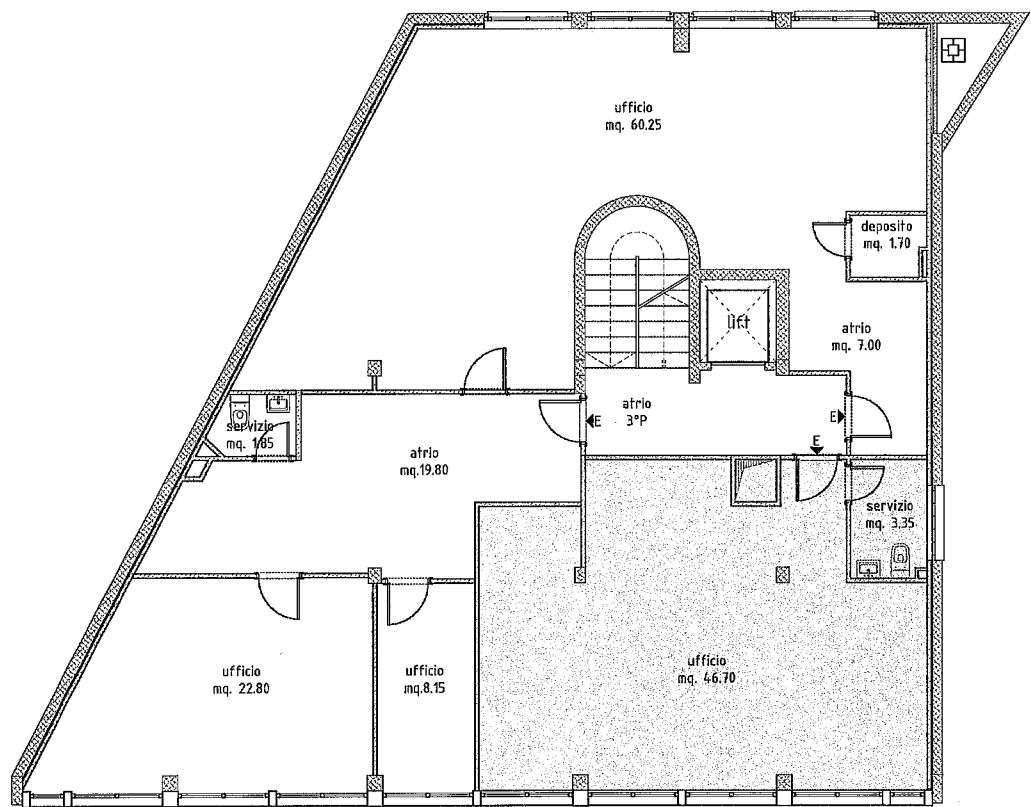

3° PIANO

scala 1:100	data: 02.03.2017	tavola N° <u>2</u> GV
----------------	---------------------	-----------------------------

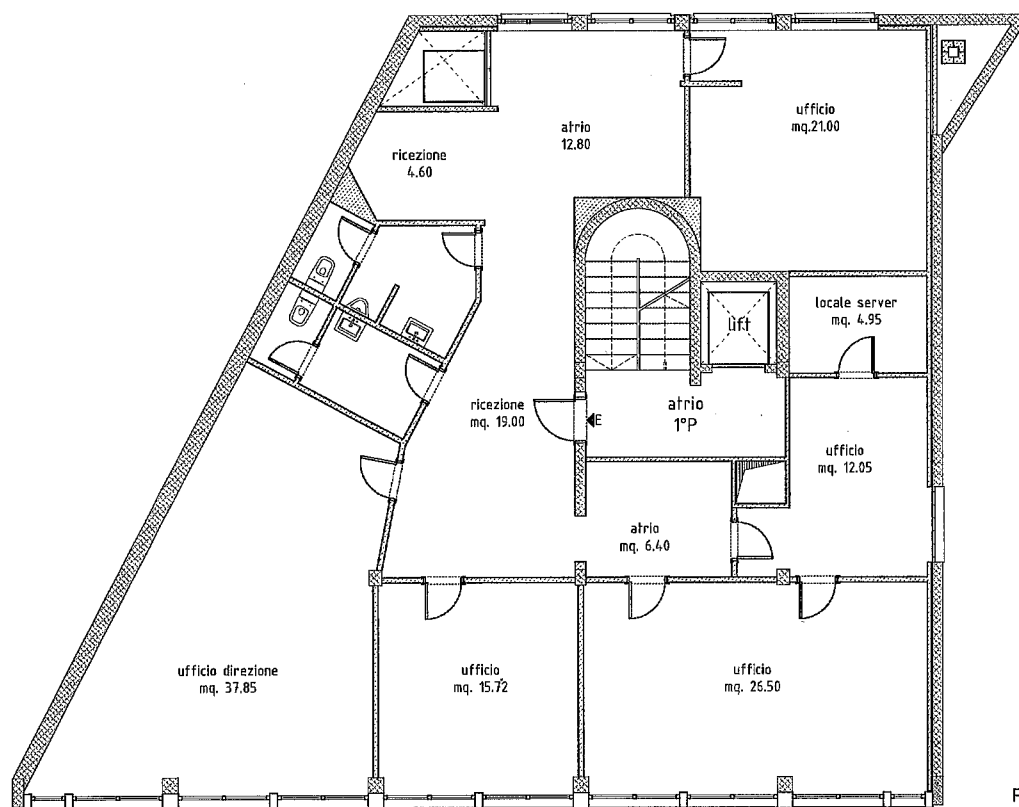


PROGETTO 1° PIANO

progetto:
1° piano ufficio


scala
1:100

data:
27.12.2017

tavola N°
8
GV

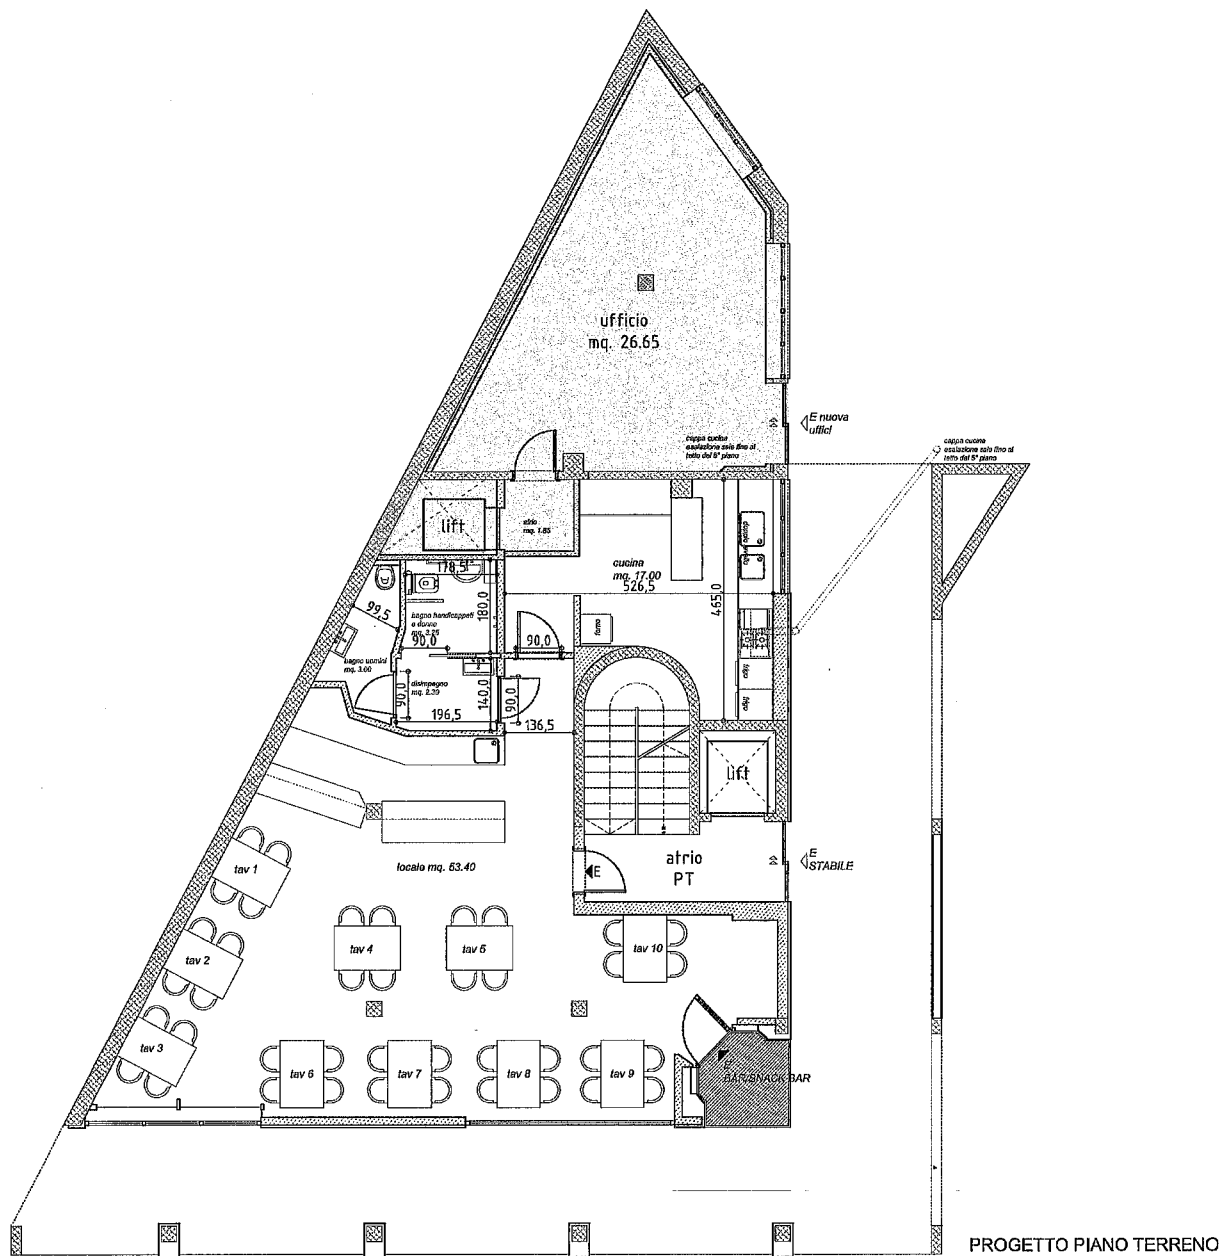

CUFFICO CAVEAU INGRESSO

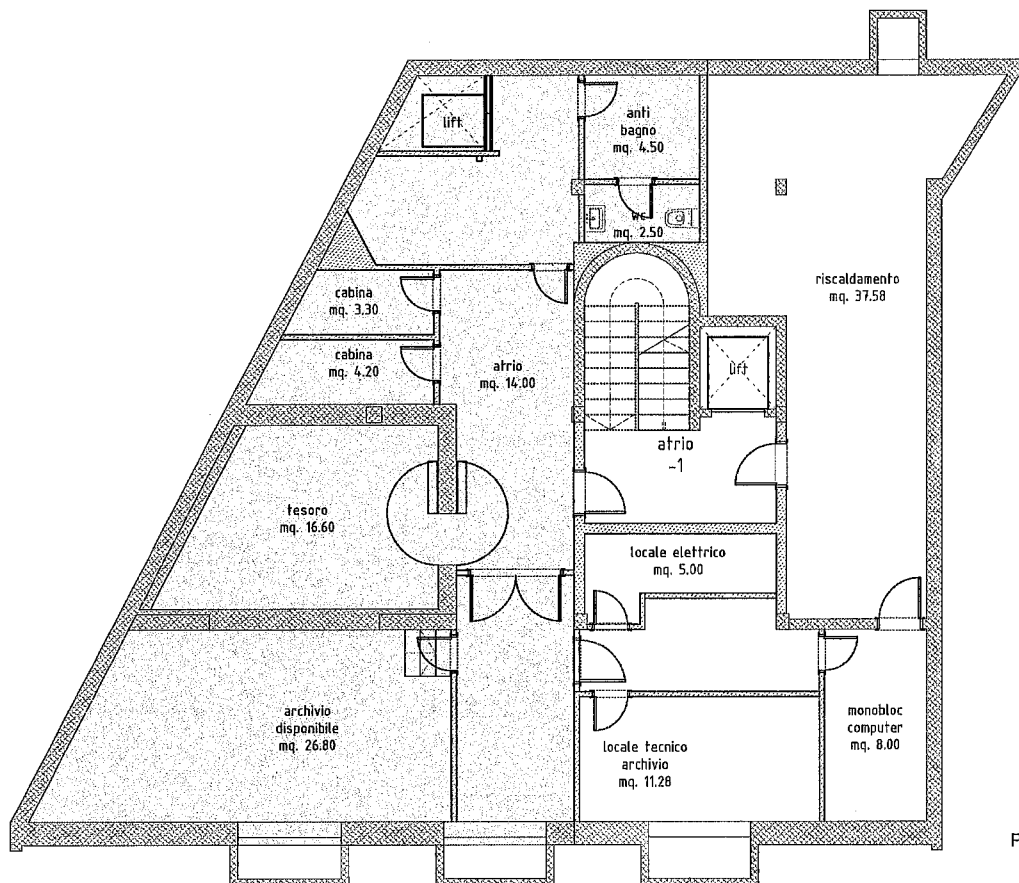

PROGETTO -1° PIANO


CAVEAU PIANO INTERRATO

progetto:
-1 piano

scala
1:100

data:
02.03.2017

tavola N°
10
GV

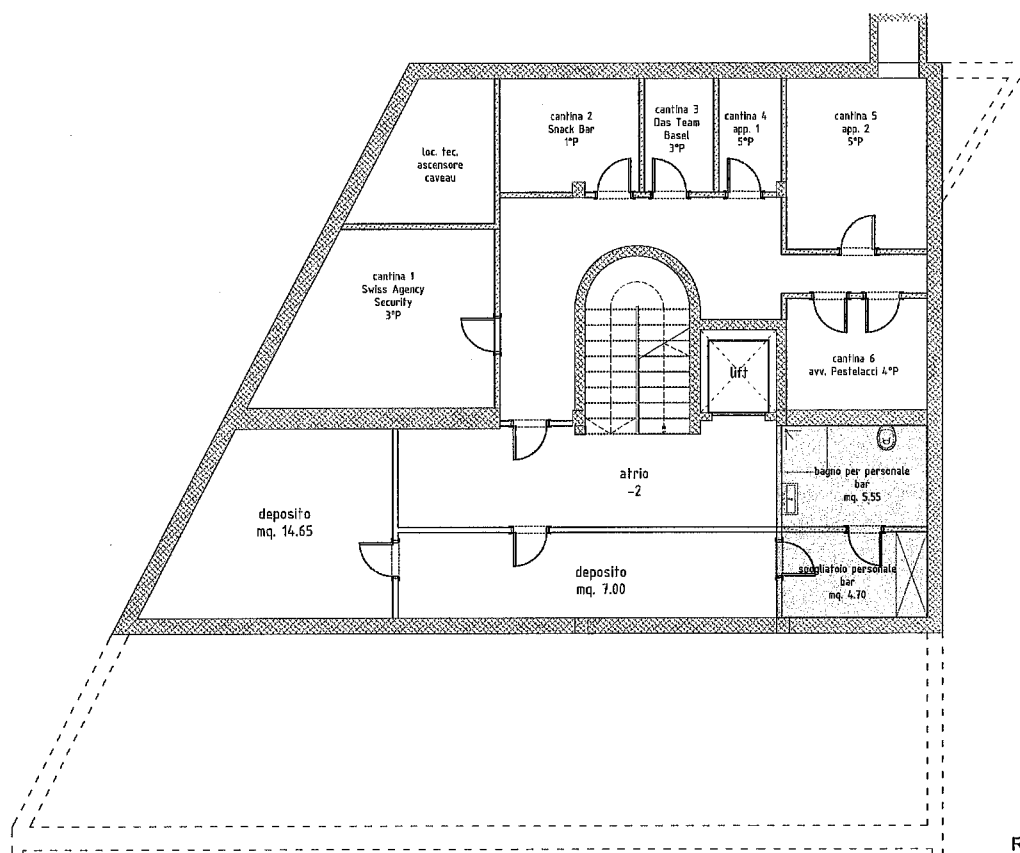

RILIEVO -2° PIANO

progetto:
-1 e -2° piano

scala
1:100

data:
02.03.2017

tavola N°
10
GV