



hausconcept[®]
INDIVIDUELLE EINFAMILIENHÄUSER

KANTON Basel-Landschaft
Seltisbergerstrasse, 4419 Lupsingen

**3 EFH
im Angebot**

Objektdaten

Stand 18.05.2026

Adresse Seltisbergerstrasse, 4419 Lupsingen BL
Parzellen Nr. Parzellen 126
Baujahr 2026
Objektbeschreibung 3 Einfamilienhäuser mit Garage

Verkaufspreis

Haus A 5½ - Zimmer	1'325'000
NWF 149.90 m² / 383.00 m² Parzellenfläche inkl. Strassenanteil	
Haus B 5½ - Zimmer	1'295'000
NWF 149.60 m² / 368.00 m² Parzellenfläche inkl. Strassenanteil	
Haus C 5½ - Zimmer	1'330'000
NWF 149.60 m² / 408.00 m² Parzellenfläche inkl. Strassenanteil	

Auskunft / Verkauf

hausconcept AG
Daniel Lachat
Duttli 4
4446 Buckten
T 079 214 52 62

E lachat@hausconcept.ch

Ort, Datum

Der Kunde

Der Verkaufsberater

hausconcept, Sursee




Ort, Datum

Der Kunde

Der Verkaufsberater

hausconcept, Sursee

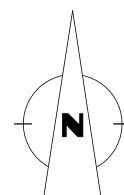


Neubau 3 EFH an der Seltisbergerstrasse

Seltisbergerstrasse, 4419 Lupsingen BL


Umgebung 1:500

hausconcept AG, Seebli 4, 6213 Knutwil, Tel 041 922 20 50, www.hausconcept.ch

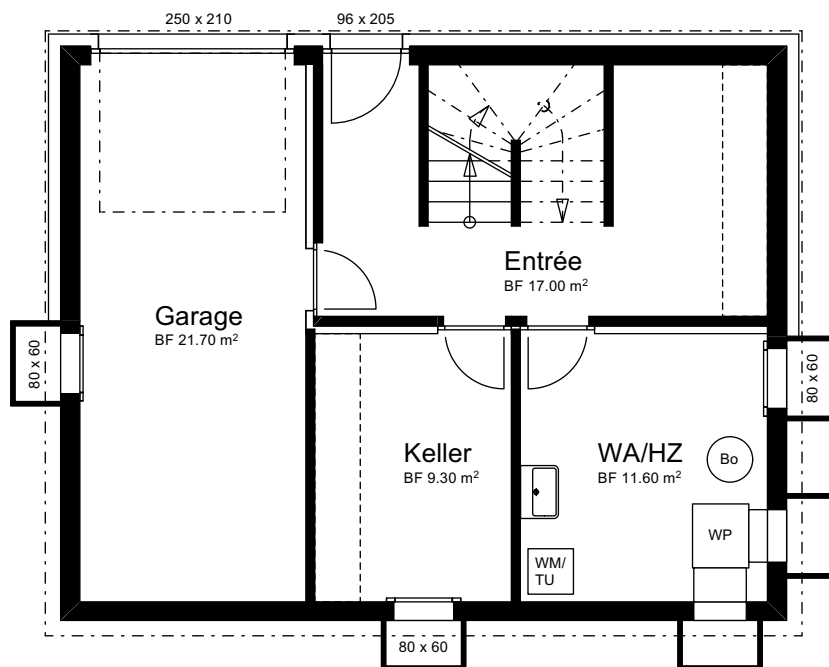

Haus A

NWF 149.90 m² / BGF 185.90 m²

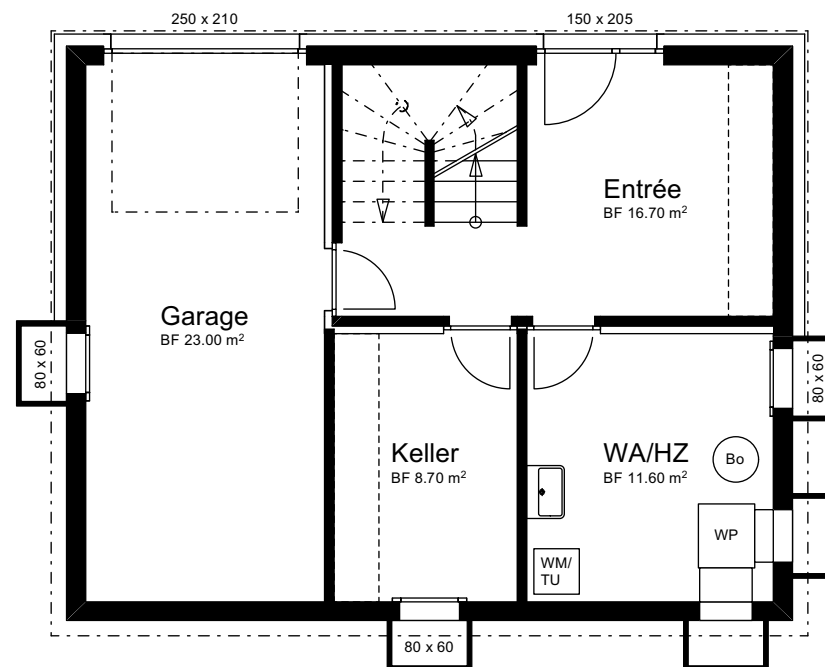

Haus B / C


NWF 149.60 m² / BGF 185.20 m²

Ort, Datum

Der Kunde

Der Verkaufsberater

hausconcept, Sursee

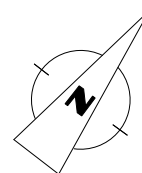


Neubau 3 EFH an der Seltisbergerstrasse

Seltisbergerstrasse, 4419 Lupsingen BL


Untergeschoss 1:100

hausconcept AG, Seebli 4, 6213 Knutwil, Tel 041 922 20 50, www.hausconcept.ch

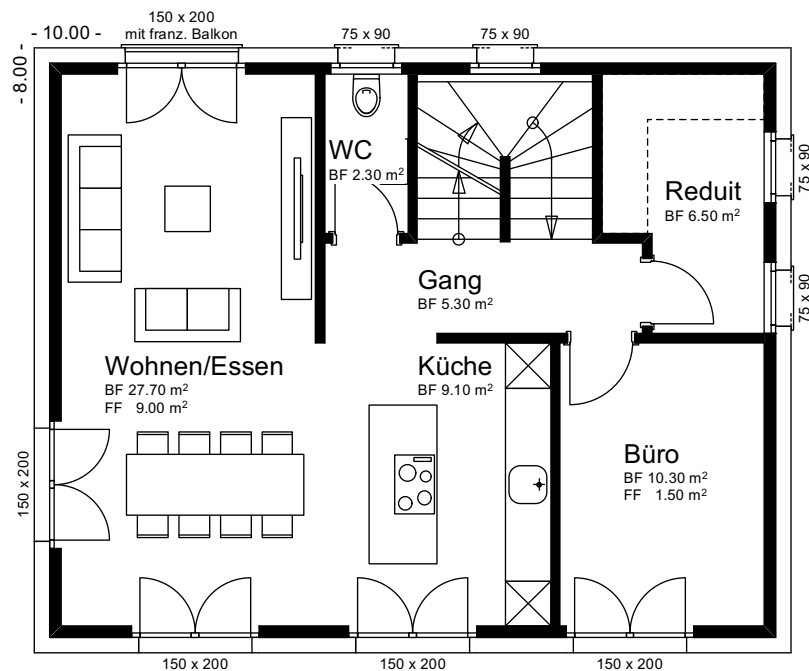

Haus A

NWF 149.90 m² / BGF 185.90 m²

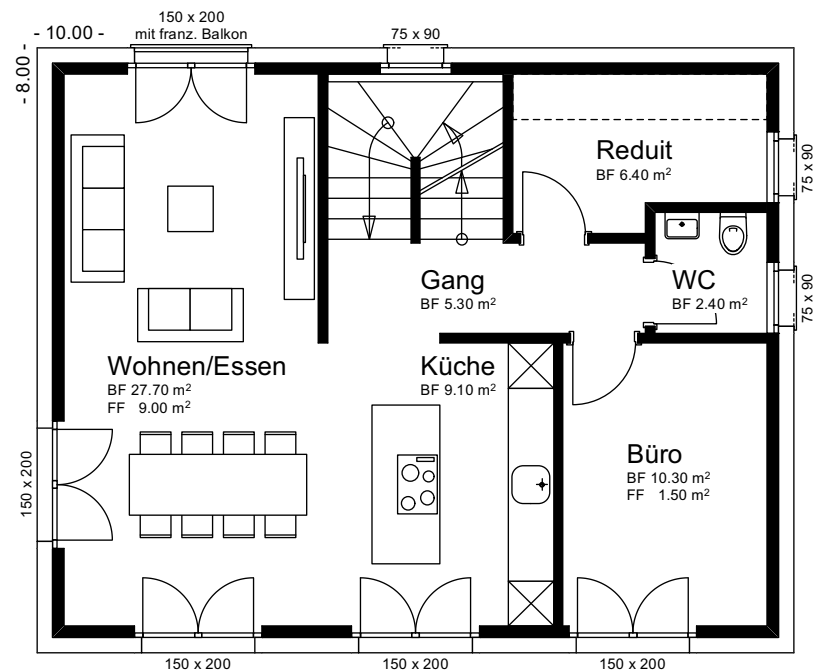

Haus B / C


NWF 149.60 m² / BGF 185.20 m²

Ort, Datum _____

Der Kunde _____

Der Verkaufsberater _____


hausconcept, Sursee _____

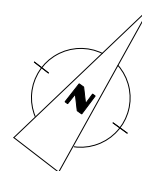

Neubau 3 EFH an der Seltisbergerstrasse
Seltisbergerstrasse, 4419 Lupsingen BL


Erdgeschoss 1:100

hausconcept AG, Seebli 4, 6213 Knutwil, Tel 041 922 20 50, www.hausconcept.ch

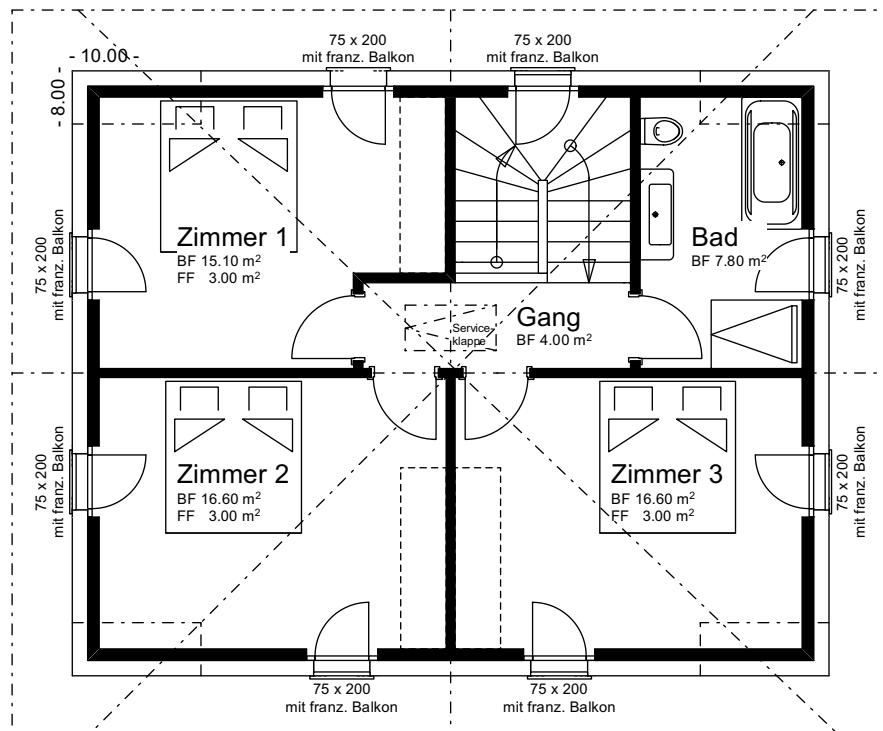

Haus A

NWF 149.90 m² / BGF 185.90 m²

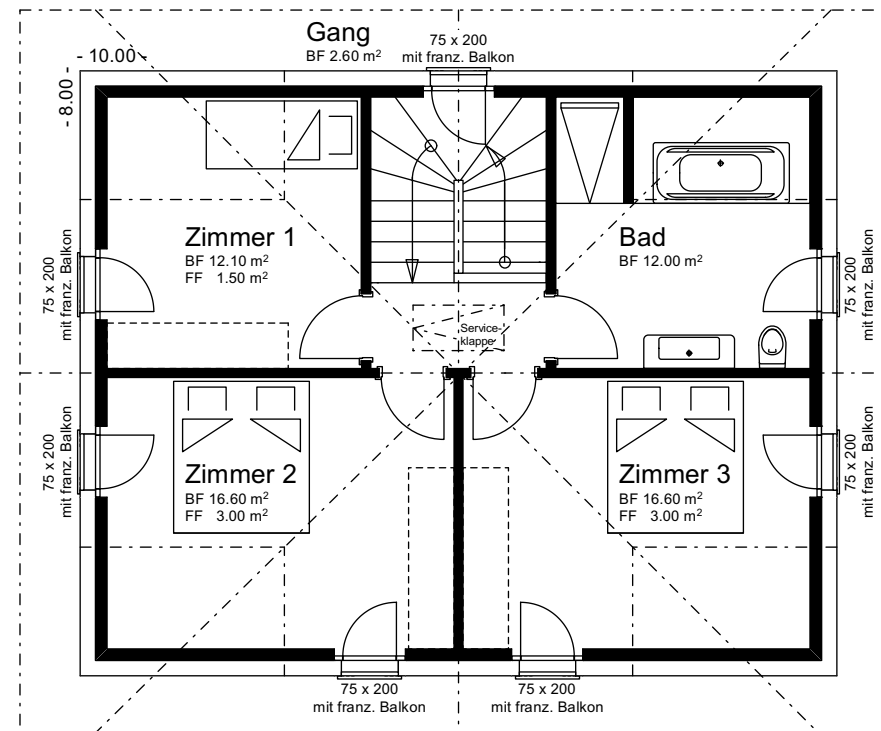

Haus B / C


NWF 149.60 m² / BGF 185.20 m²

Ort, Datum _____

Der Kunde _____

Der Verkaufsberater _____



hausconcept, Sursee _____

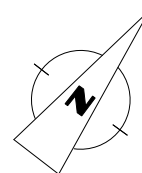

Neubau 3 EFH an der Seltisbergerstrasse
Seltisbergerstrasse, 4419 Lupsingen BL

Dachgeschoss 1:100

hausconcept AG, Seebli 4, 6213 Knutwil, Tel 041 922 20 50, www.hausconcept.ch

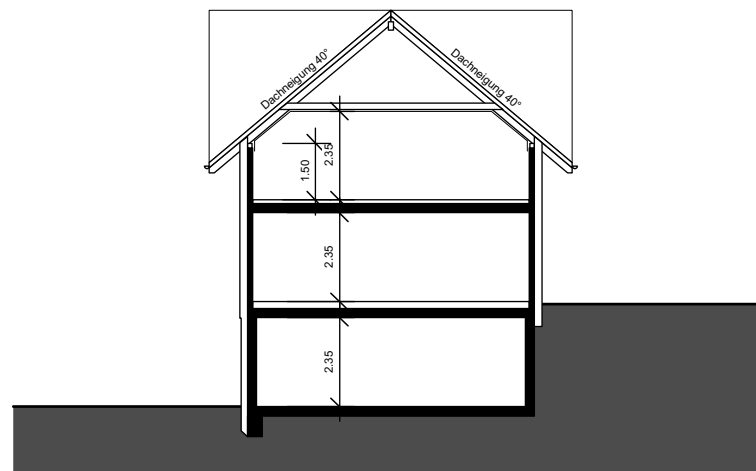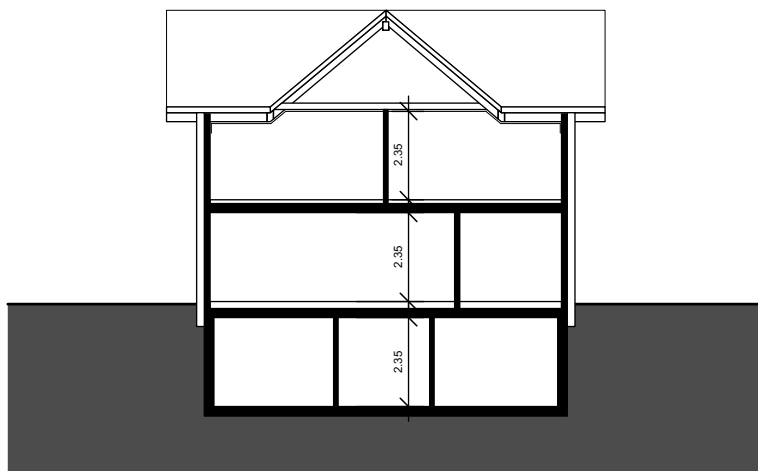

Ort, Datum _____

Der Kunde _____



Der Verkaufsberater _____

hausconcept, Sursee _____

Neubau 3 EFH an der Seltisbergerstrasse
Seltisbergerstrasse, 4419 Lupsingen BL

Quer-, Längsschnitt Haus A 1:200

hausconcept AG, Seebli 4, 6213 Knutwil, Tel 041 922 20 50, www.hausconcept.ch

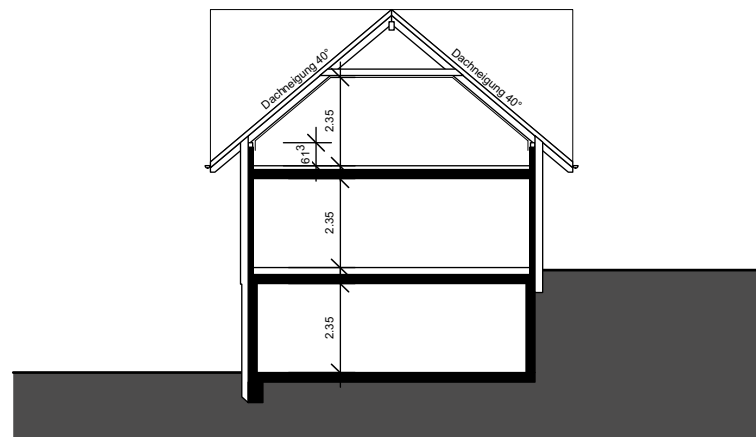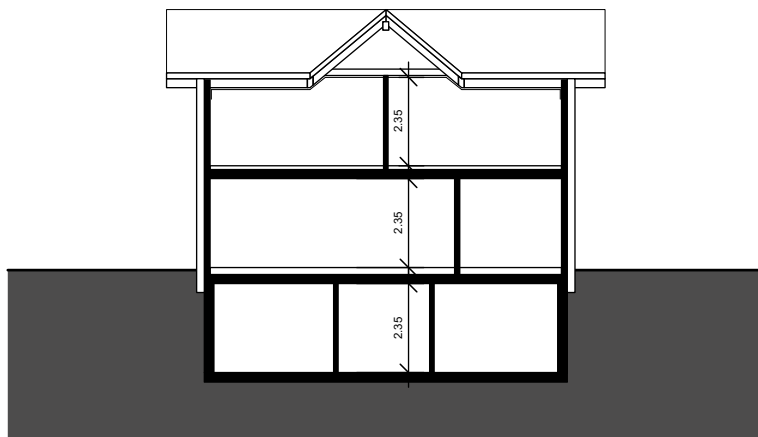

Ort, Datum _____

Der Kunde _____



Der Verkaufsberater _____

hausconcept, Sursee _____

Neubau 3 EFH an der Seltisbergerstrasse
 Seltisbergerstrasse, 4419 Lupsingen BL

Quer-, Längsschnitt Haus B/C 1:200

hausconcept AG, Seebli 4, 6213 Knutwil, Tel 041 922 20 50, www.hausconcept.ch

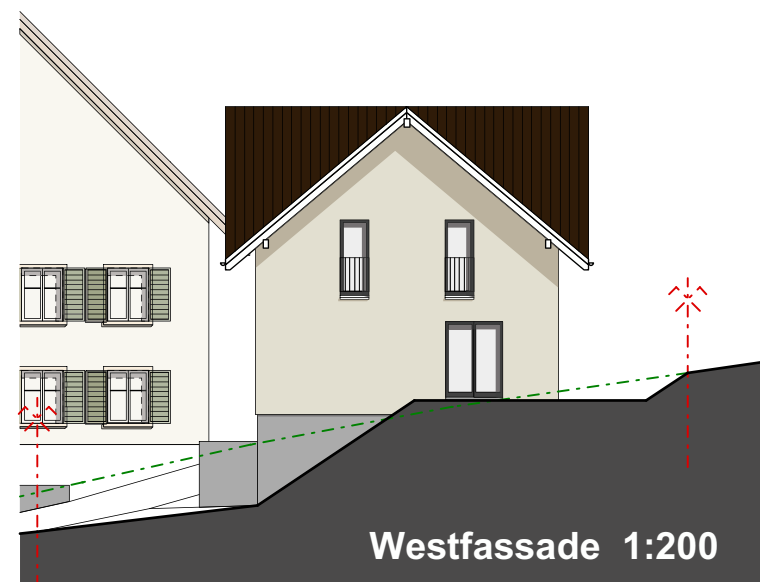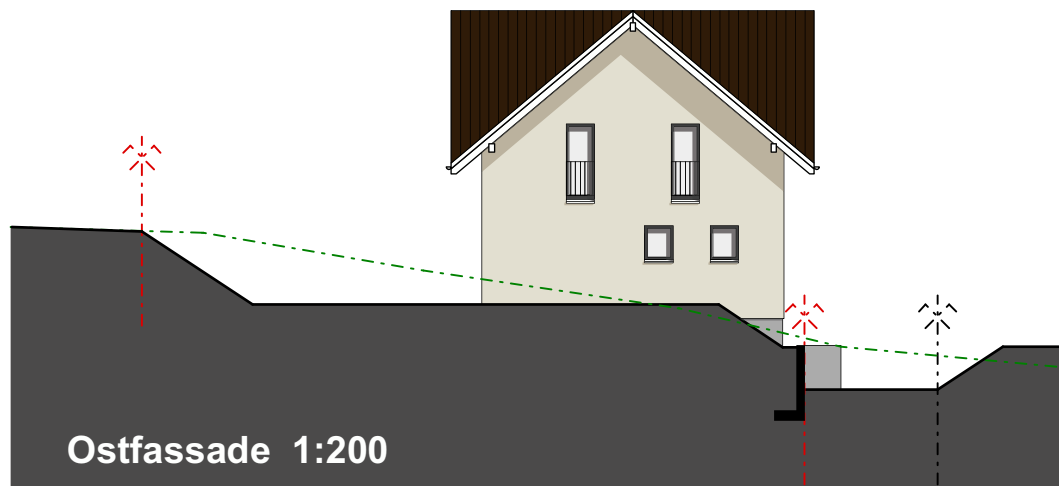

Ort, Datum _____

Der Kunde _____



Der Verkaufsberater _____

hausconcept, Sursee _____

Neubau 3 EFH an der Seltisbergerstrasse
 Seltisbergerstrasse, 4419 Lupsingen BL

West-, Ostfassade Haus A 1:200

hausconcept AG, Seebli 4, 6213 Knutwil, Tel 041 922 20 50, www.hausconcept.ch

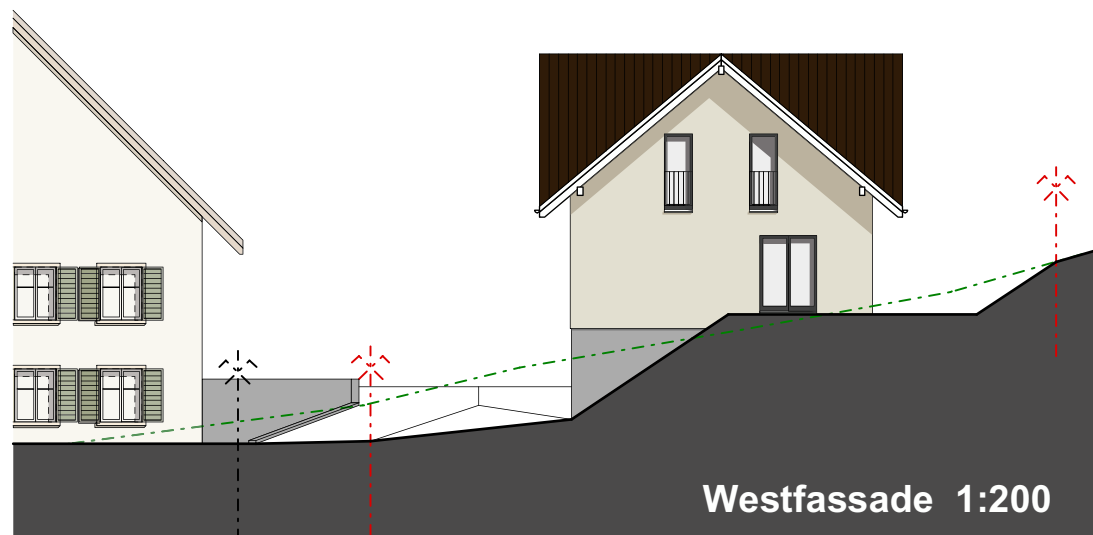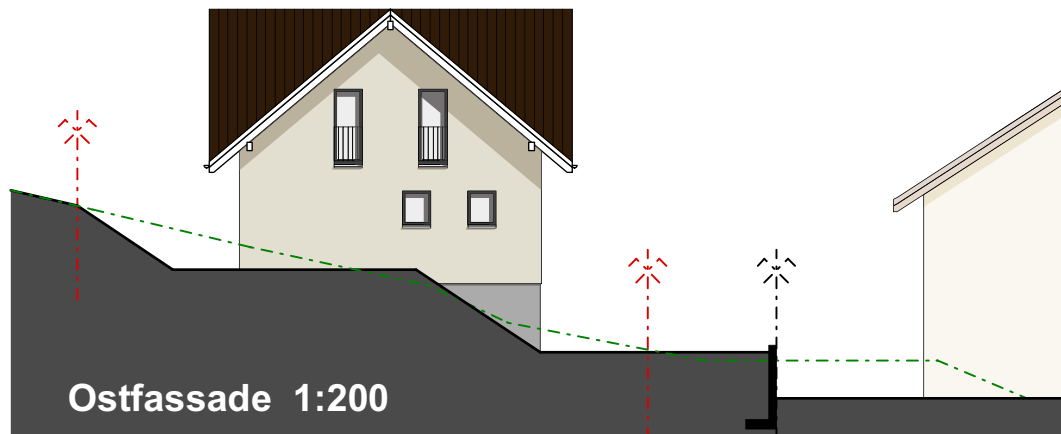

Ort, Datum _____

Der Kunde _____



Der Verkaufsberater _____

hausconcept, Sursee _____

Neubau 3 EFH an der Seltisbergerstrasse
Seltisbergerstrasse, 4419 Lupsingen BL

West-, Ostfassade Haus B 1:200

hausconcept AG, Seebli 4, 6213 Knutwil, Tel 041 922 20 50, www.hausconcept.ch

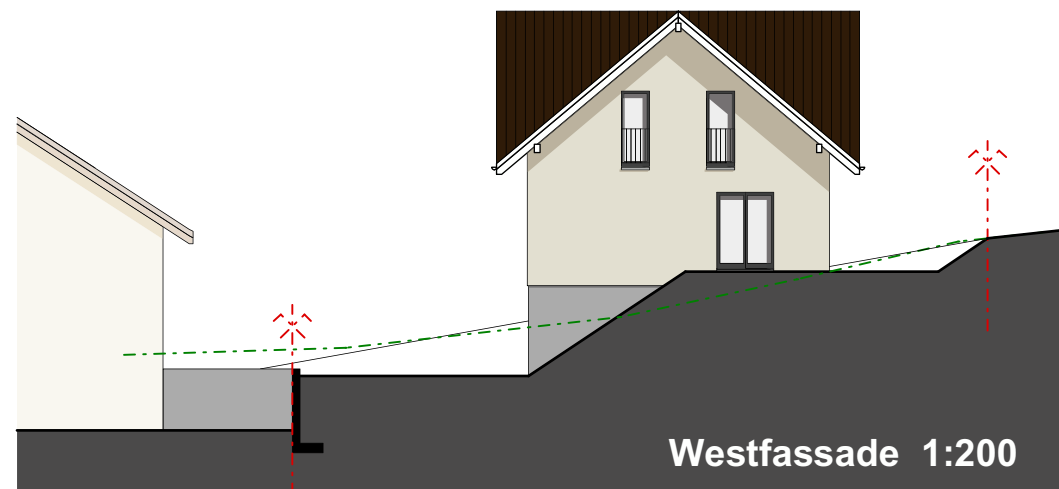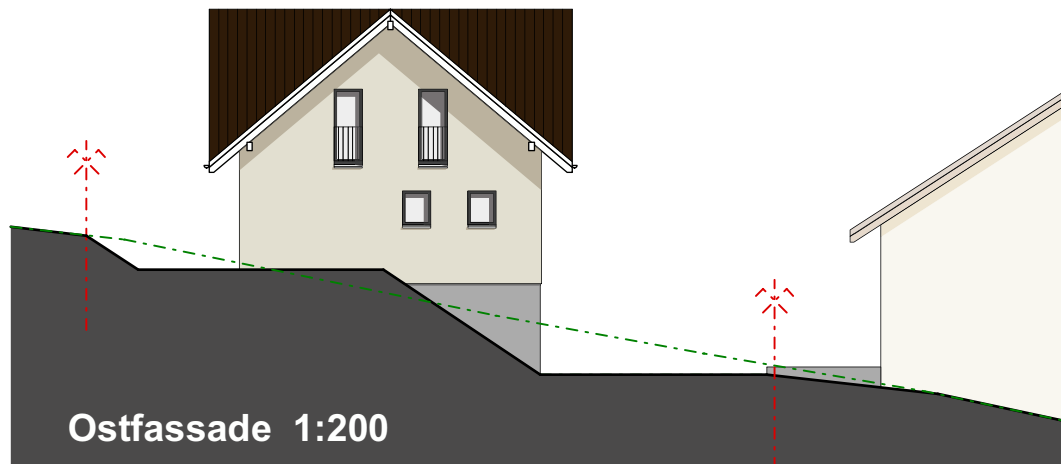

Ort, Datum _____

Der Kunde _____


Der Verkaufsberater _____

hausconcept, Sursee _____

Neubau 3 EFH an der Seltisbergerstrasse
Seltisbergerstrasse, 4419 Lupsingen BL

West-, Ostfassade Haus C 1:200

hausconcept AG, Seebli 4, 6213 Knutwil, Tel 041 922 20 50, www.hausconcept.ch

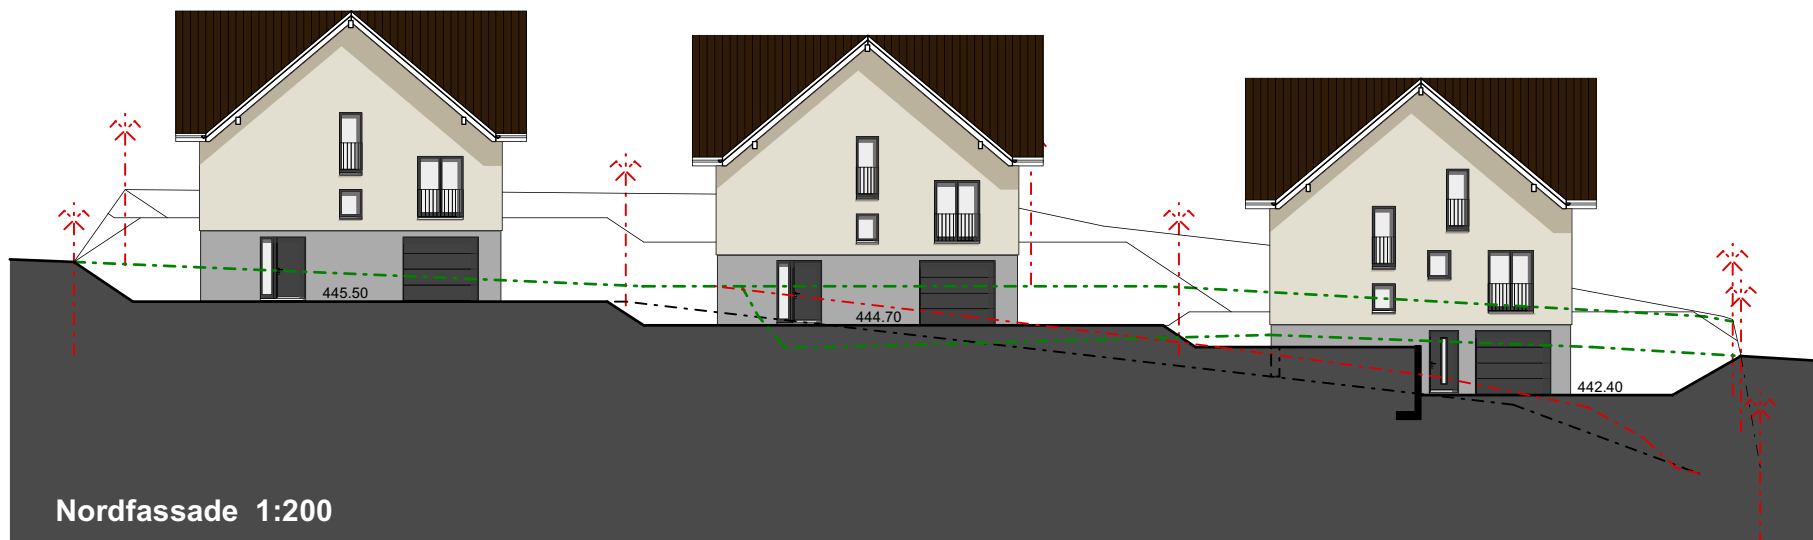

Ort, Datum _____

Der Kunde _____

Der Verkaufsberater _____

hausconcept, Sursee _____

Neubau 3 EFH an der Seltisbergerstrasse
Seltisbergerstrasse, 4419 Lupsingen BL

Gesamtansicht Süd-, Nordfassade 1:250

hausconcept AG, Seebli 4, 6213 Knutwil, Tel 041 922 20 50, www.hausconcept.ch