


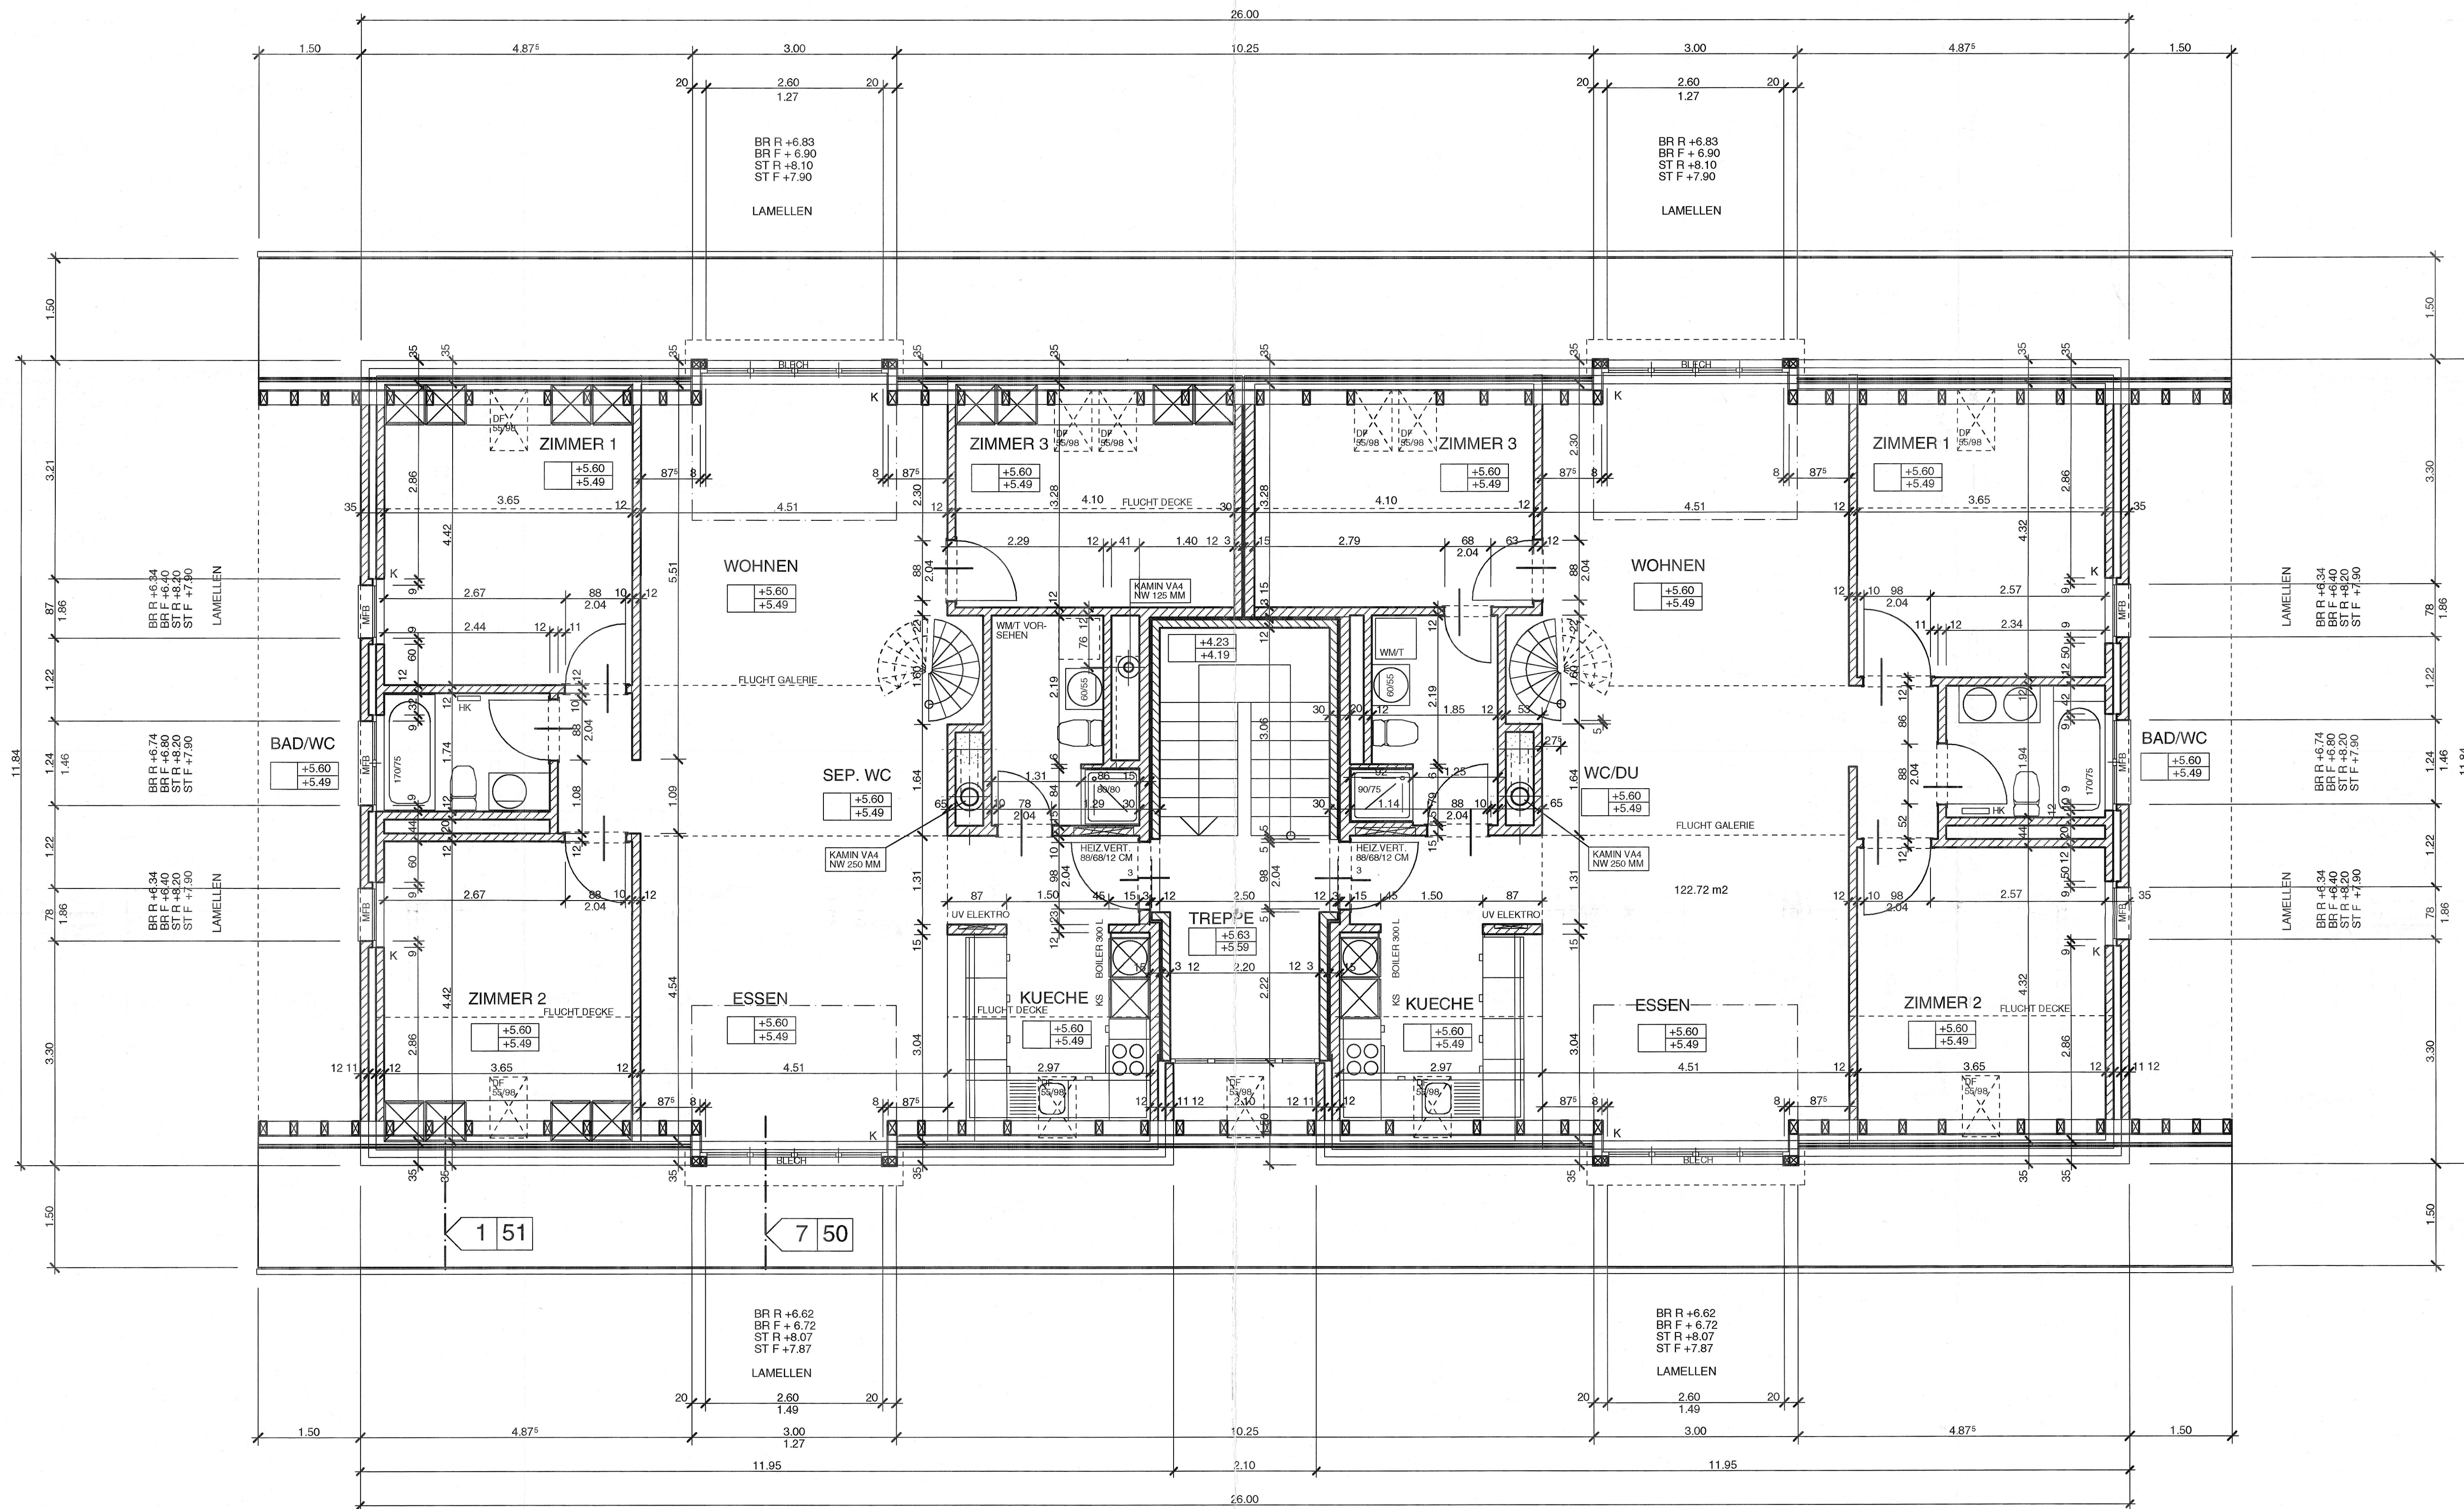

WOHNUNG SÜD

ZIMMER 1
B TEXTIL DAVOS MALANS NR. 2880, BEIGEGRAU
W RAUHFASSERTAPETE GESTRICHEN
D GRUND- UND SPRITZPUTZ, Z.T. HOLZKONSTR.

ZIMMER 2
B TEXTIL DAVOS MALANS NR. 2880, BEIGEGRAU
W RAUHFASSERTAPETE GESTRICHEN
D GRUND- UND SPRITZPUTZ, Z.T. HOLZKONSTR.

ZIMMER 3
B TEXTIL DAVOS MALANS NR. 2880, BEIGEGRAU
W RAUHFASSERTAPETE GESTRICHEN
D GRUND- UND SPRITZPUTZ, Z.T. HOLZKONSTR.

WOHNEN
B TEXTIL DAVOS MALANS NR. 2880, BEIGEGRAU
W GRUND- UND DECKPUTZ, GESTRICHEN
D GRUND- UND SPRITZPUTZ, Z.T. HOLZKONSTR.

ESSEN
B TEXTIL DAVOS MALANS NR. 2880, BEIGEGRAU
W GRUND- UND DECKPUTZ, GESTRICHEN
D GRUND- UND SPRITZPUTZ, Z.T. HOLZKONSTR.

KUECHE
B TEXTIL DAVOS MALANS NR. 2880, BEIGEGRAU
W PLATTEN 10/10, SCHWARZGRAU (WIE V+B PA15)
D GRUND- UND SPRITZPUTZ, Z.T. HOLZKONSTR.

BAD/WC
B PLATTEN 10/10, WEISS
W PLATTEN 10/10, WEISS, AB 2.00 ABRIEB GESTR.
D GRUND- UND SPRITZPUTZ


DU/WC
B PLATTEN 10/10, WEISS
W PLATTEN 10/10, WEISS, AB 2.00 ABRIEB GESTR.
D GRUND- UND SPRITZPUTZ

TREPPE

B TEXTILBELAG
W GRUND- UND DECKPUTZ, GESTRICHEN
D GRUND- UND SPRITZPUTZ

LEGENDE

- STAHLBETON
- KALKSANDSTEIN
- BACKSTEIN
- K KURBELAUSSPARUNG

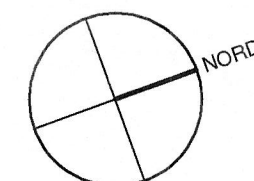

WOHNUNG NORD

ZIMMER 1
B KLEBEPARKETT EICHE STANDARD MOSAIK
W RAUHFASSERTAPETE GESTRICHEN
D GRUND- UND SPRITZPUTZ, Z.T. HOLZKONSTR.

ZIMMER 2
B KLEBEPARKETT EICHE STANDARD MOSAIK
W RAUHFASSERTAPETE GESTRICHEN
D GRUND- UND SPRITZPUTZ, Z.T. HOLZKONSTR.

ZIMMER 3
B KLEBEPARKETT EICHE STANDARD MOSAIK
W RAUHFASSERTAPETE GESTRICHEN
D GRUND- UND SPRITZPUTZ, Z.T. HOLZKONSTR.

WOHNEN
B PLATTEN 31/31, CAMARQUE ROSA
W GRUND- UND DECKPUTZ, GESTRICHEN
D GRUND- UND SPRITZPUTZ

ESSEN
B PLATTEN 31/31, CAMARQUE ROSA
W GRUND- UND DECKPUTZ, GESTRICHEN
D GRUND- UND SPRITZPUTZ

KUECHE
B PLATTEN 31/31, CAMARQUE ROSA
W PLATTEN 10/10, WEISS
D GRUND- UND SPRITZPUTZ, Z.T. HOLZKONSTR.

BAD/WC
B PLATTEN 45/45, HALGRES GENA BEIGE
W PLATTEN 45/33, HALGRES GENA BEIGE, OK 2.00
D GRUND- UND SPRITZPUTZ

DU/WC
B PLATTEN 45/45, HALGRES GENA BEIGE
W PLATTEN 45/33, HALGRES GENA BEIGE, OK 2.00
D GRUND- UND SPRITZPUTZ

NEUBAU MHRFAMILIENHAUS BERGACKERWEG IN SCHUEPFEN

BAUHERRENGEMEINSCHAFT BERGACKER
PER ADRESSE ERNST WEIBEL
BERGACKERWEG 8, 3054 SCHUEPFEN

3.96

DACHGESCHOSS

ARCHITEKTEN SCHWAAR & PARTNER AG

THUNSTRASSE 59 AM THUNPLATZ 3006 BERN TEL 031 352 11 55 FAX 031 352 33 22

MASSTAB	1:50
GROESSE	105/60
GEZEICHNET	AL
DATUM	9.12.94
AUFTRAG NR.	1211.01
PLAN NR.	33
REVIDIERT	31.08.95