


PROJEKTNUMMER	141.7	FLÄCHEN	141.7

BESTEHEND	ABBRUCH	NEU	ÄNDERUNGEN	PROJEKTVERFASSEN
+0,00 = 277,26 M.Ü.M (OK.FB.E3)				

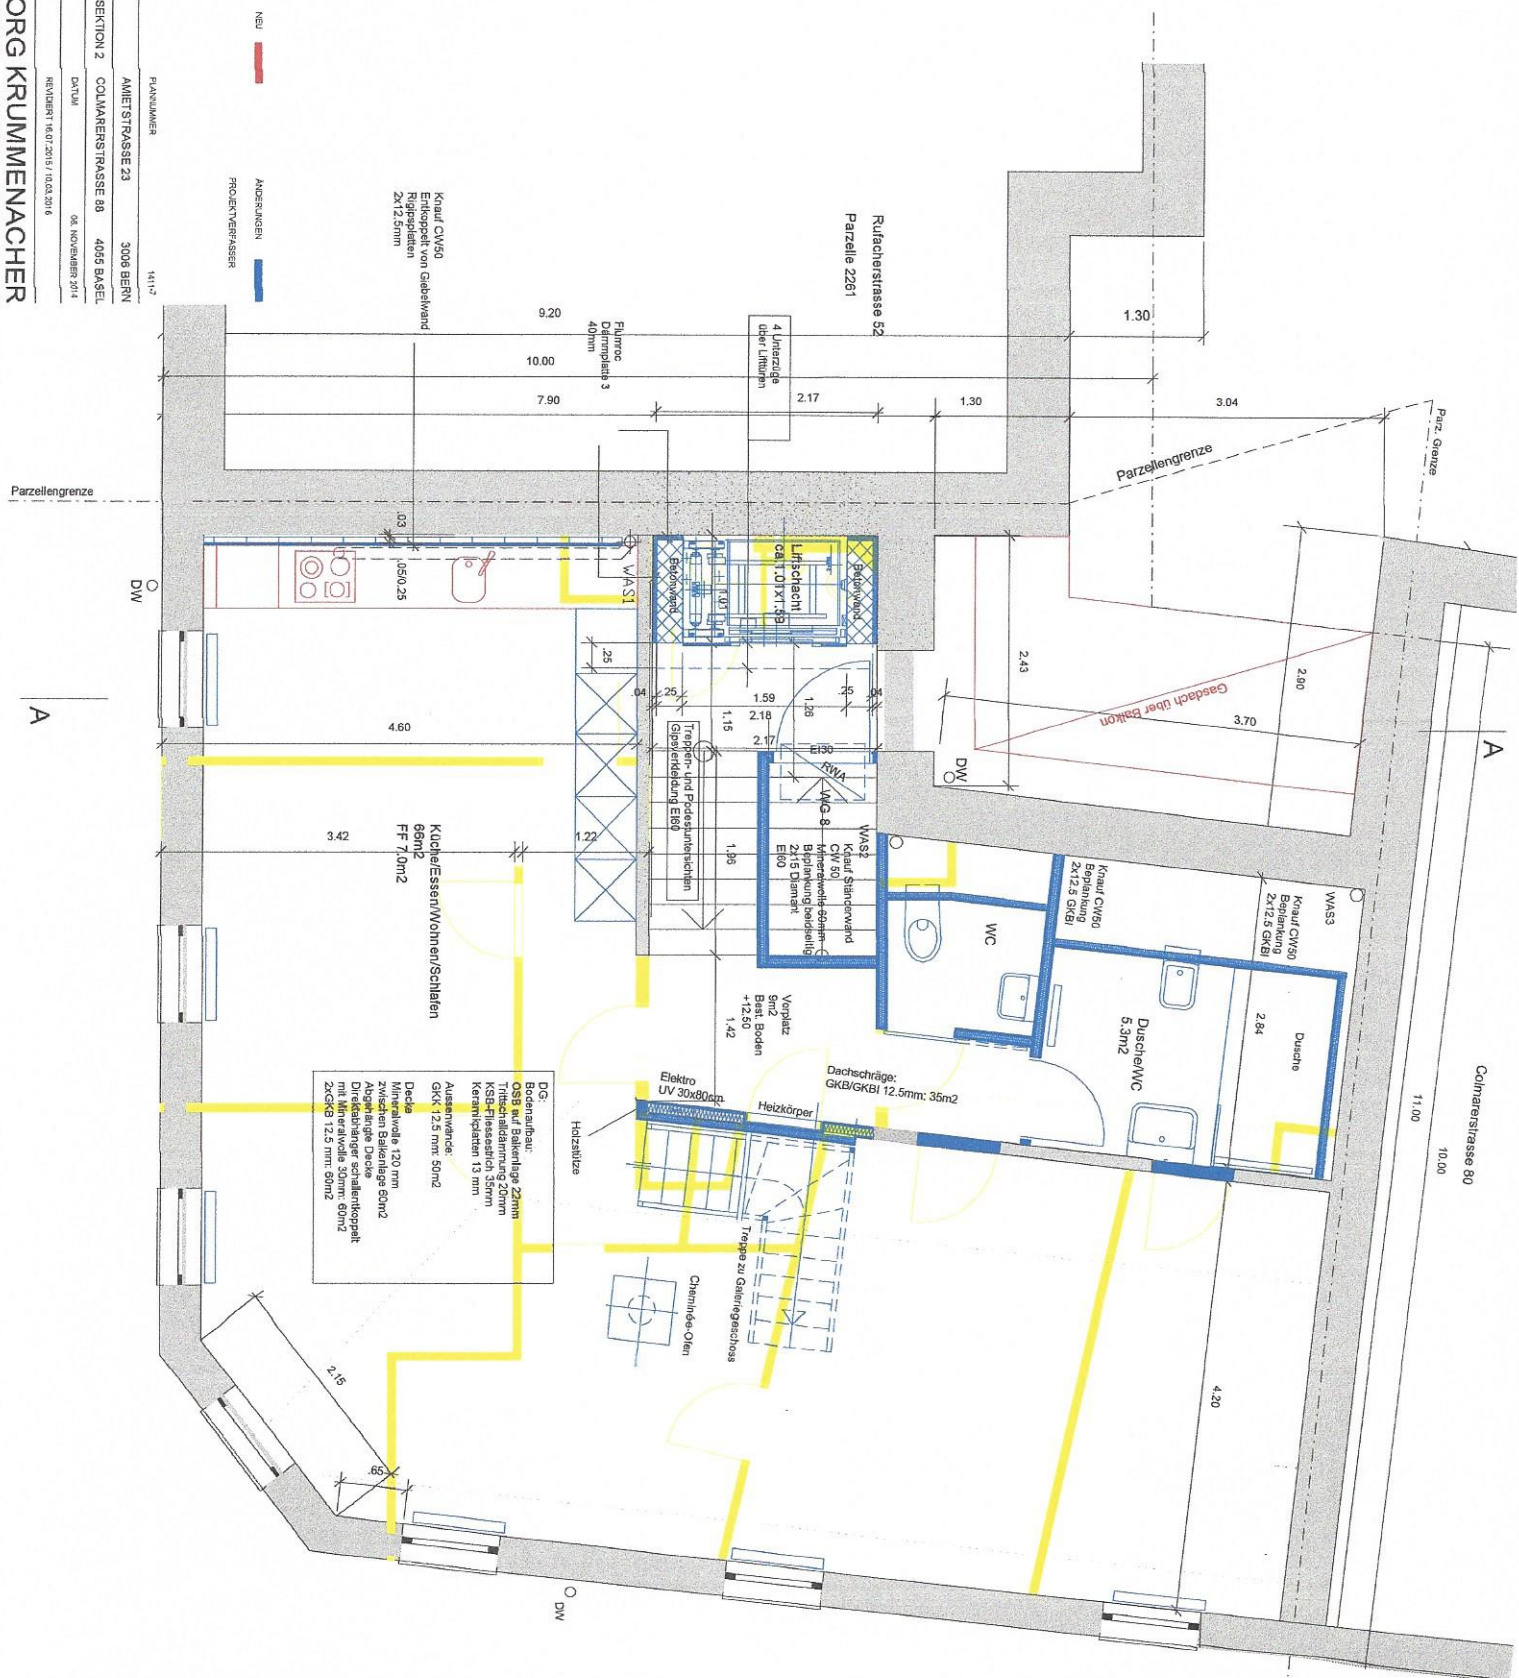


DATUM	06. NOVEMBER 2014		
PLANNUMMER	P/1401/2014.03.02/19		

ARCHITEKTURBÜRO GEORG KRUMMENACHER
 FEIERABENDSTRASSE 23 4001 BASEL T 061 383 11 18 F 061 303 11 17 M 079 428 80 18
g.krummenacher@bluewin.ch

