


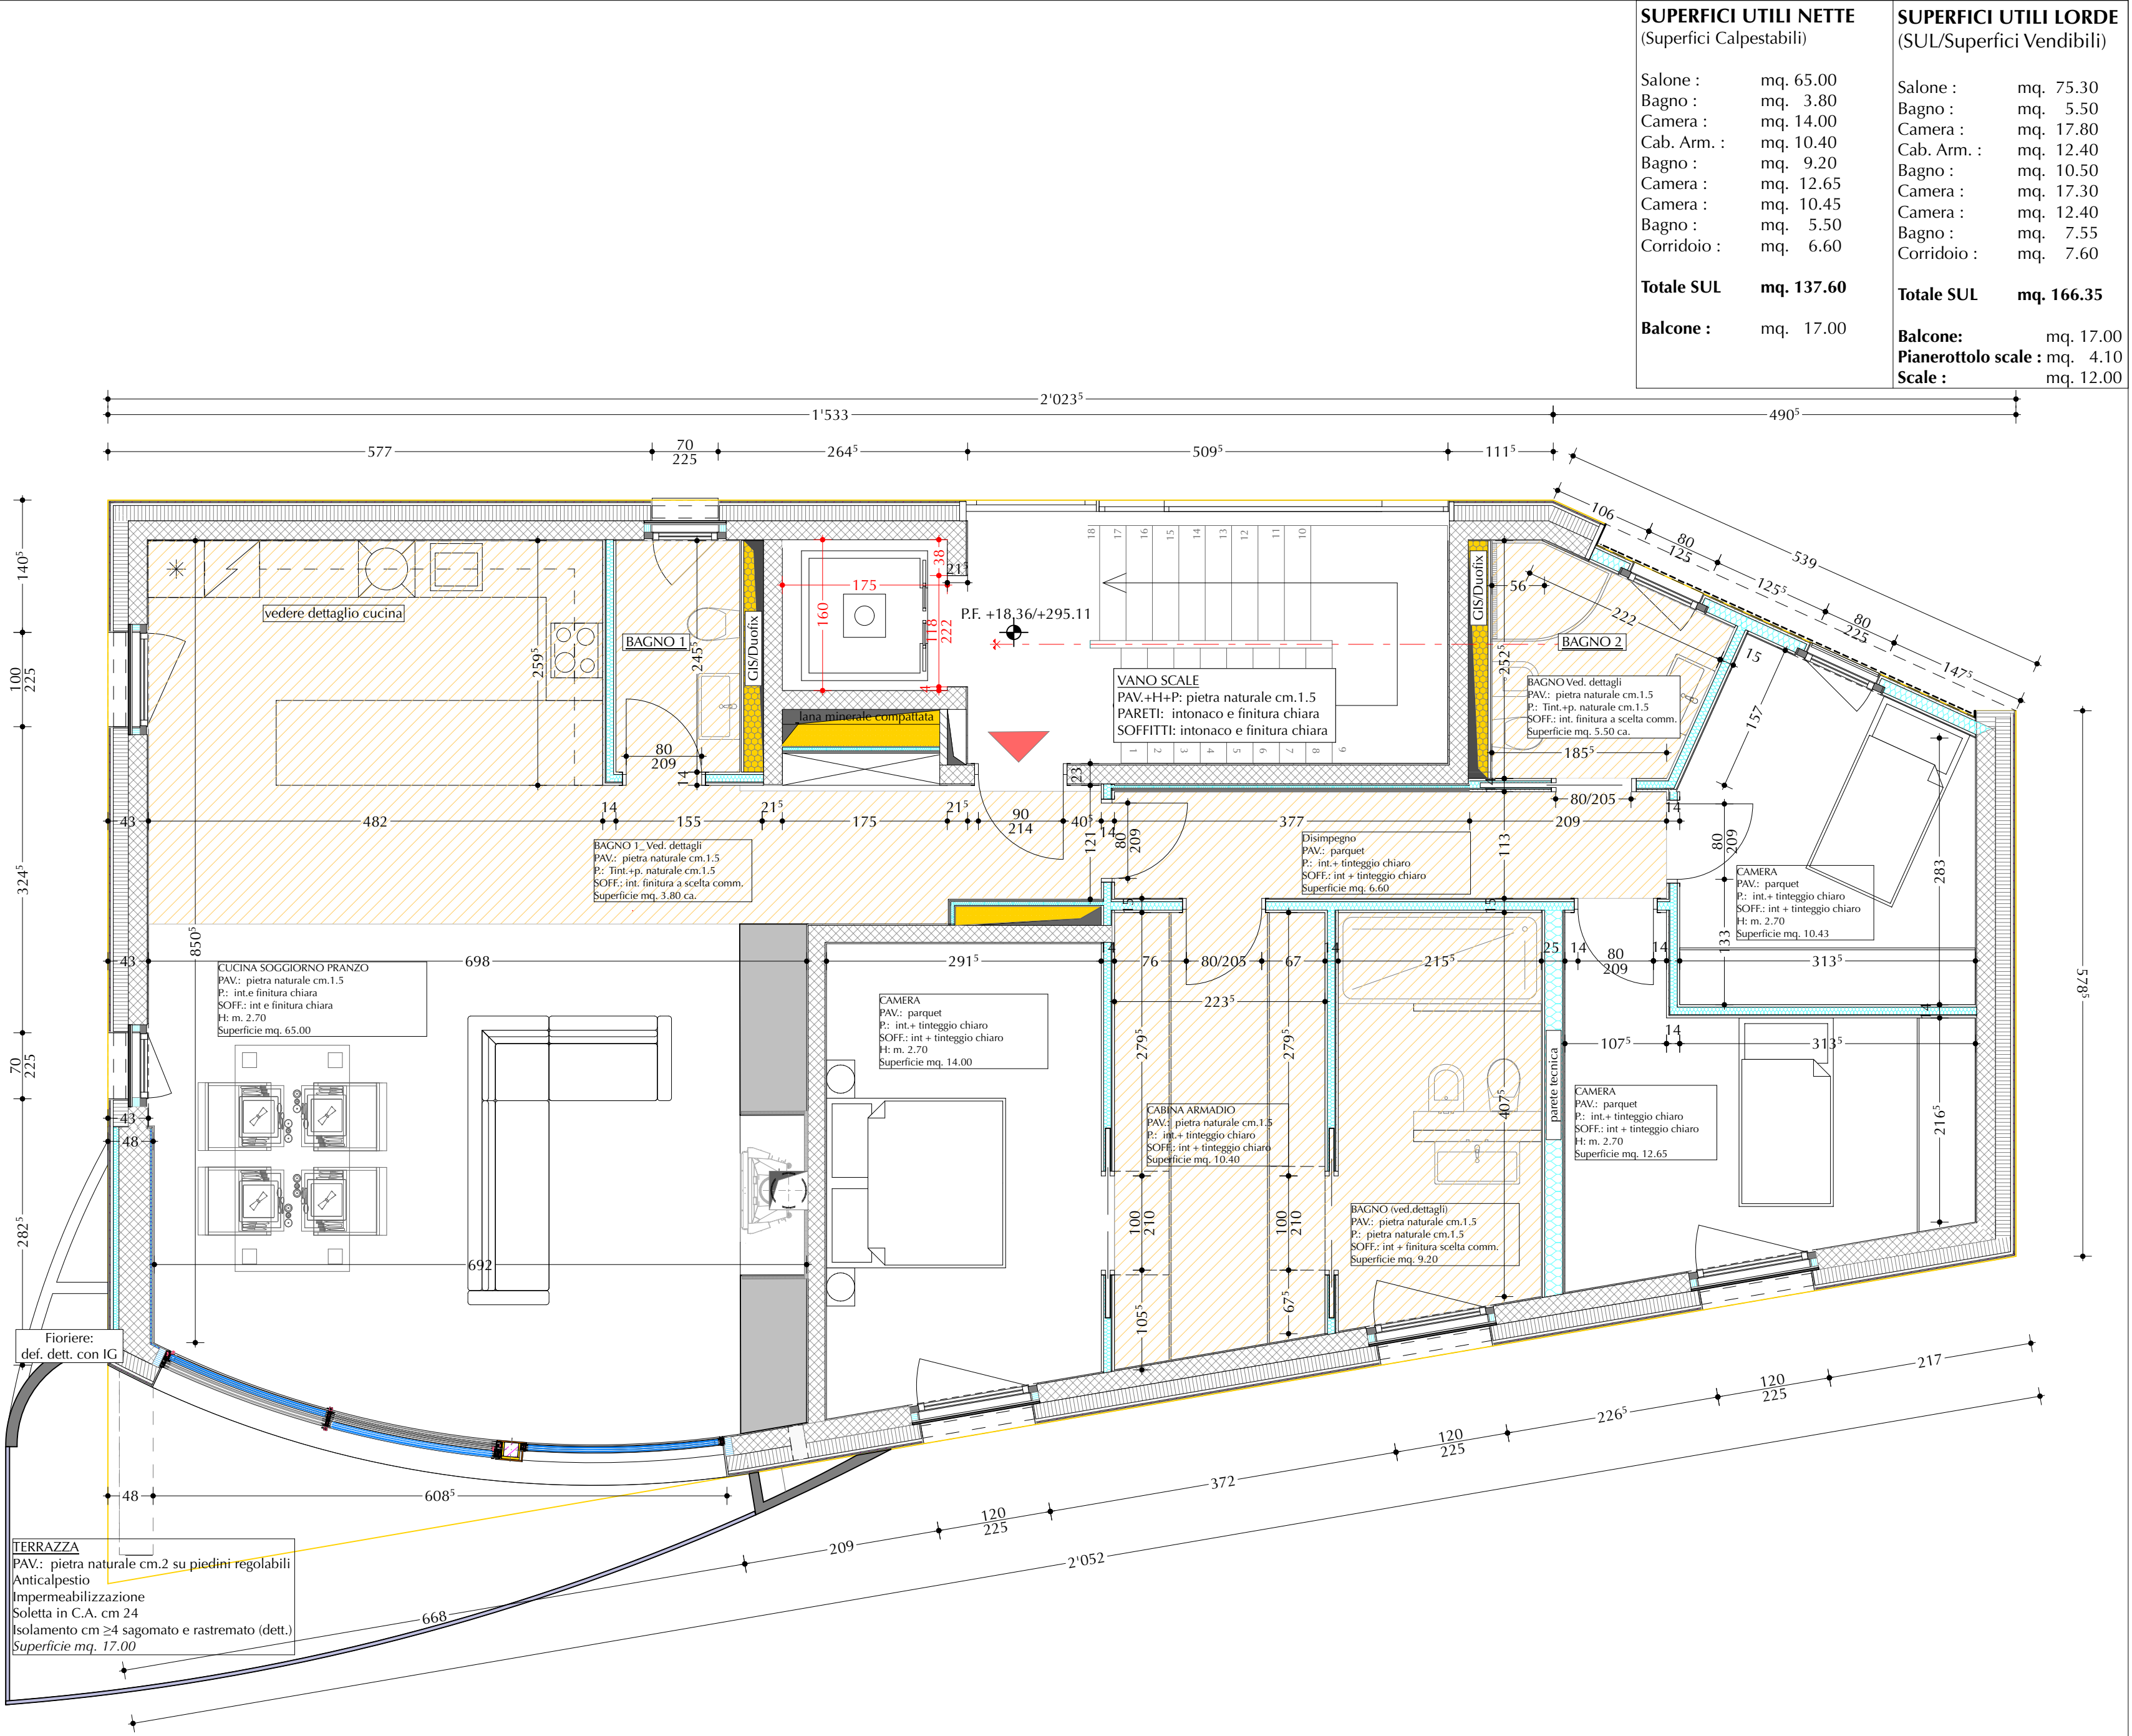

N.B. in fase esecutiva alcune dimensioni, seppur di poco, potrebbero cambiare, a seconda delle richieste specifiche degli specialisti.  
L'appaltatore e/o il fornitore devono controllare i piani e le dimensioni e segnalare per iscritto eventuali errori agli architetti e/o agli ingegneri prima dell'esecuzione dei lavori. In caso contrario saranno ritenuti responsabili. Si declina ogni responsabilità in caso di modifiche apportate senza il proprio consenso scritto.