



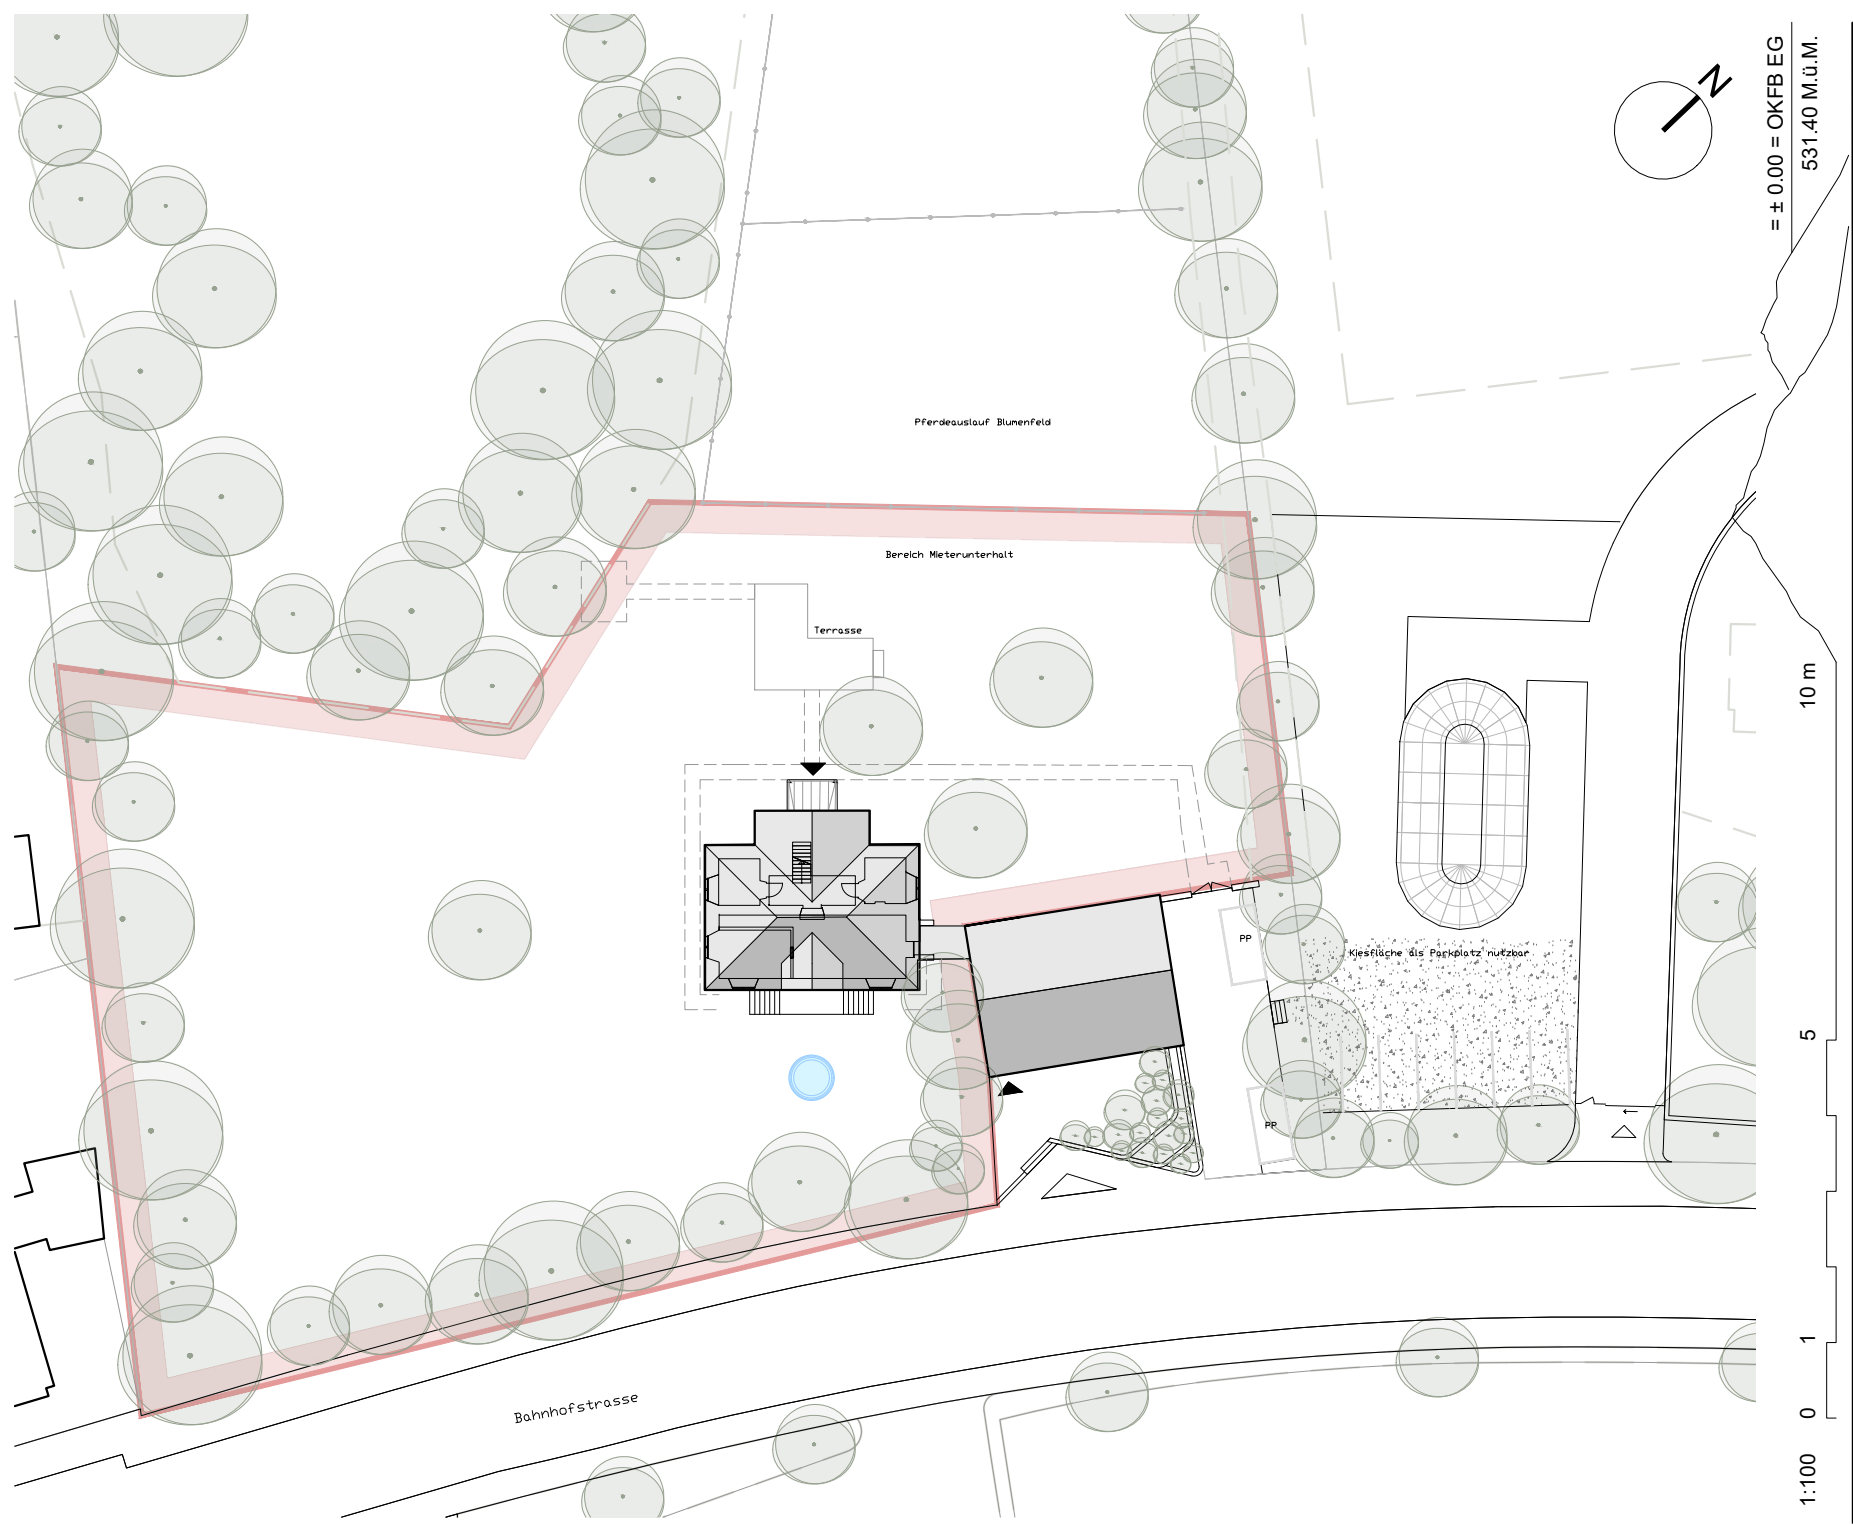



Objekt	0051 Villa Vogt	Bauherr	Uze AG
Projektphase	Bestand	Massstab	Planformat
			A4
			Gezeichnet
			JT
Plan	Situationsplan	Plannummer	Datum
			23.08.2019
		Revision	

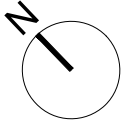


1:100
0
1
5
10 m


- U1 Weinkeller**
B: Betonplatte gestrichen
W: Schürmstrich
D: Giebelkassette, weiss gestrichen
BF: 11,4 m²
BH: 3,17 m
- U2 Holz / Kohle**
B: Betonplatte gestrichen
W: Schürmstrich
D: Giebelkassette, weiss gestrichen
BF: 2,5m²
BH: 2,5m
- U3 Keller**
B: Betonplatte gestrichen
W: Weisseputz
D: Giebelkassette, weiss gestrichen
BF: 11,4 m²
BH: 2,50 m
- U4 Heizung**
B: Betonplatte gestrichen
W: Weisseputz
D: Giebelkassette, weiss gestrichen
BF: 5,0 m²
BH: 3,17 m
- U5 Keller**
B: Betonplatte gestrichen
W: Weisseputz
D: Giebelkassette, weiss gestrichen
BF: 36,2 m²
BH: 3,00 m
- U6 Ötbank**
B: Betonplatte gestrichen
W: Holzlamellen, Schürmstrich
D: Giebelkassette, weiss gestrichen
BF: 15,1 m²
BH: 2,50 m

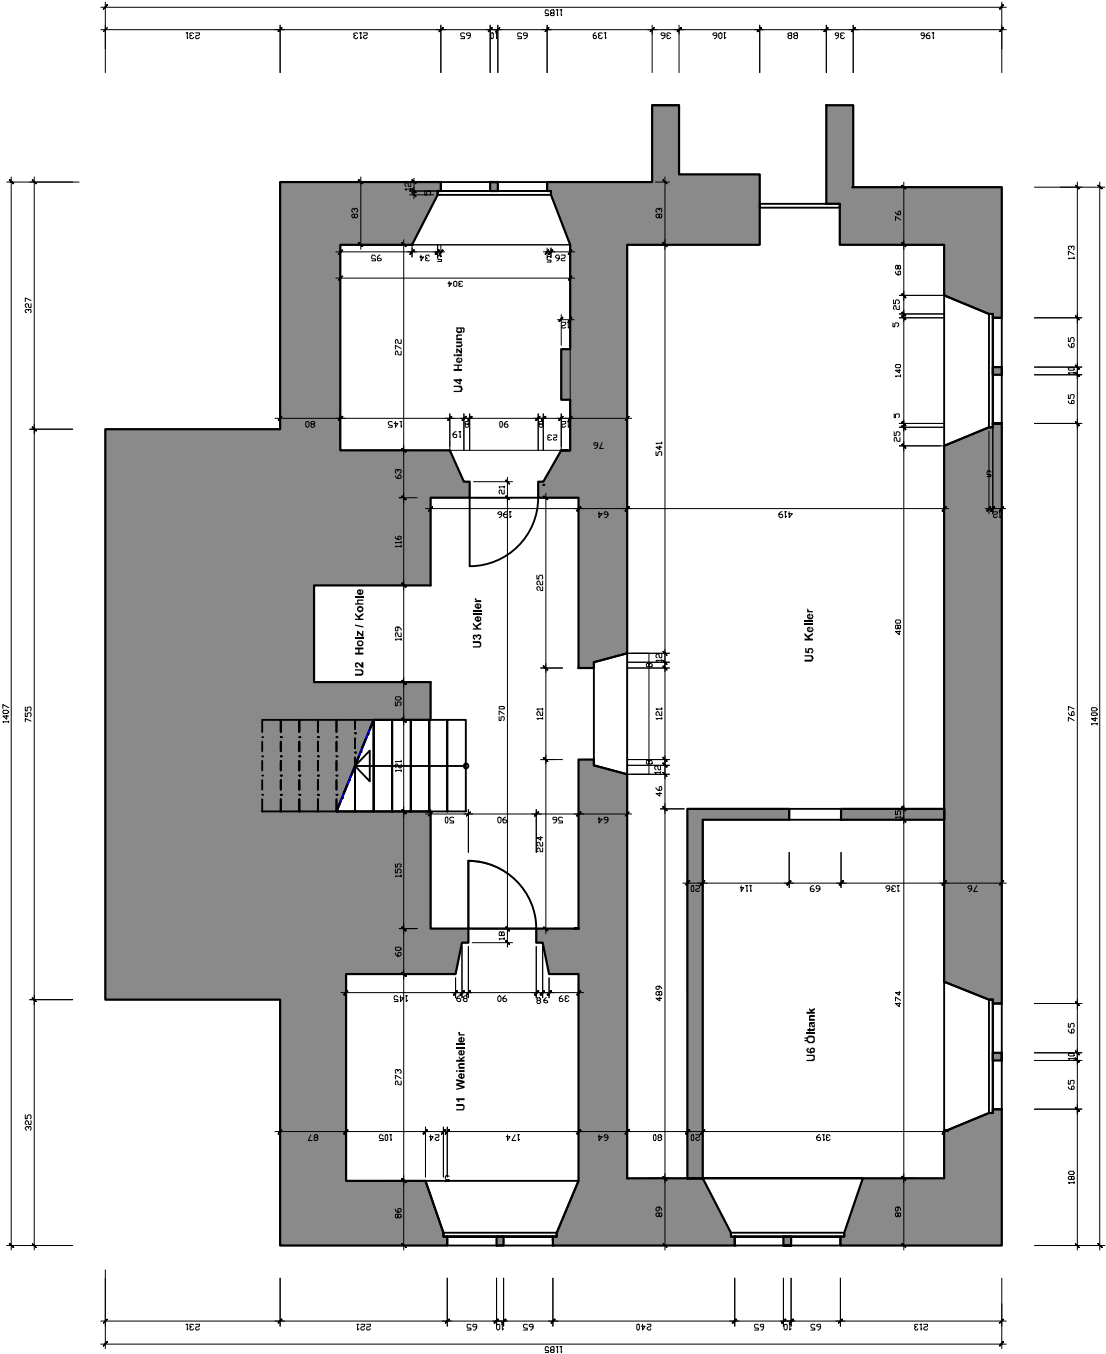

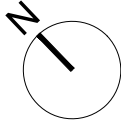




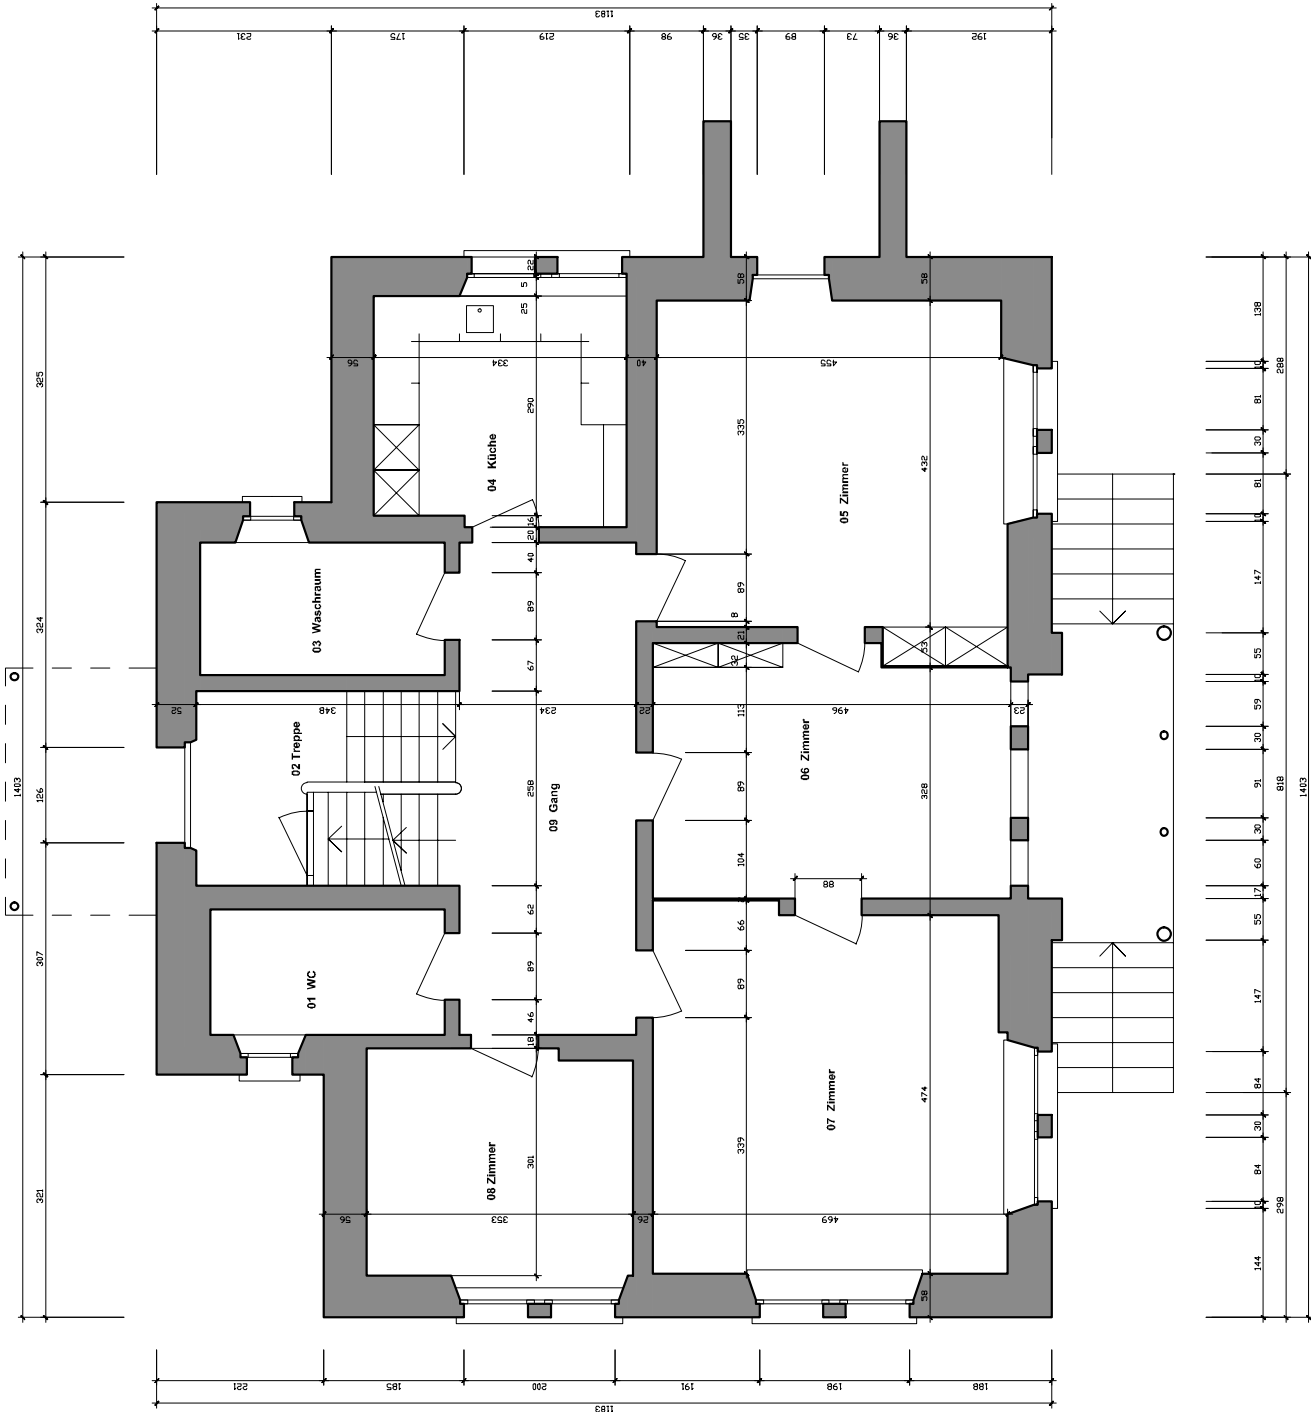

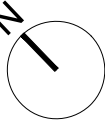


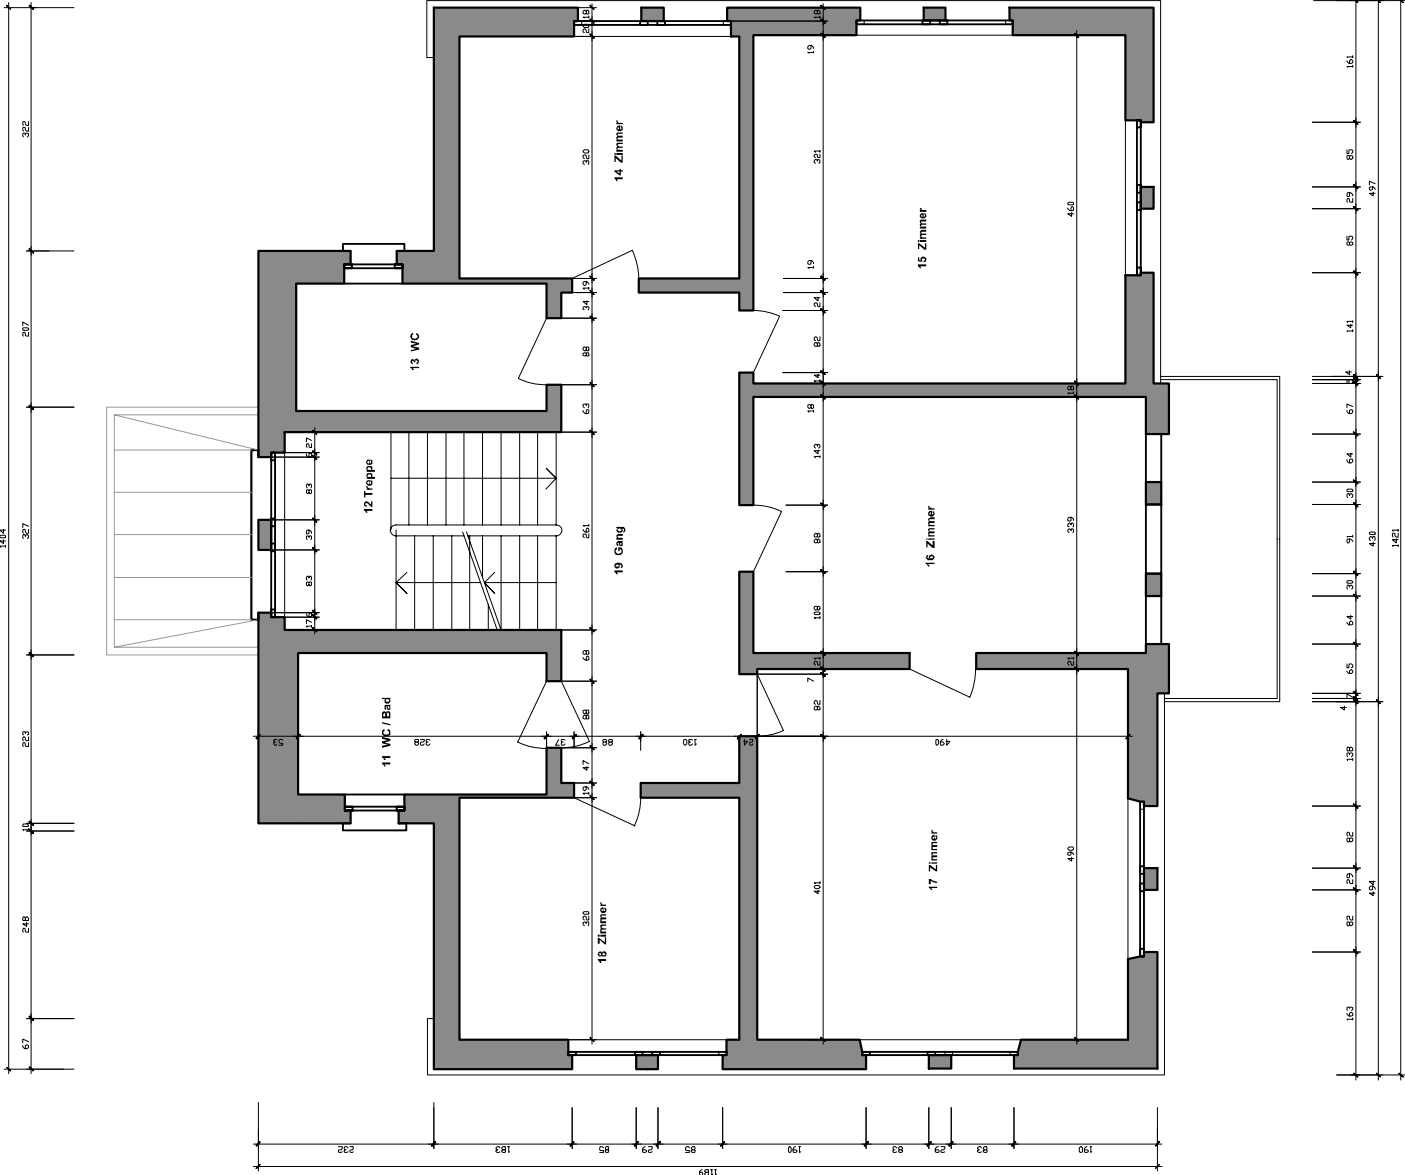

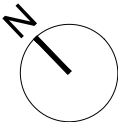


