Bauleitung/Bauherrschaft:

Ziltener Wohnbau AG
Christian Ziltener
Im Ehrmerk 12
8360 Wallenwil
Tel. 079 304 50 93
info@ziltener-wohnbau.ch

ZILTENER WOHNBAU AG
Eschlikon · Wallenwil · 071 971 14 66

Architektur/Planung:

Atelier für Lebensraumgestaltung GmbH
Unter Hueb 4
8371 Busswil
Tel. 071-9234183
info@lebensraum.ch
www.lebensraum.ch

NeNeubau 2 EFH, Schulstrasse 7 +a7a, 8362 Balterswil

Erdgeschoss Grundriss 1:50

Bauherr: Ziltener Liegenschaften AG/Ziltener Wohnbau AG, Im Ehrmerk 12, 8360 Wallenwil

7.8.25	PG	1000x1050	A002

OK fertig Boden Erdgeschoss +/- 0.00 = 580.26 M.ü.M

Sämtliche Masse sind Rohmasse. Sie sind vom Unternehmer zu kontrollieren und allfällige Differenzen sofort der Bauleitung mitzuteilen. Ansonsten der Unternehmer voll haftet.
Zimmertüren: Höhen verstehen sich ab OK roh, höherem Boden bis UK roh Sturz.
Fenster: Höhen verstehen sich ab Ok roh Bank/Schwelle bis UK roh Sturz.
Sichtbare Betonkanten mit Dreikantleisten betonieren

Provisorisch, Stand 18.8.25

BACKSTEIN · KALKSANDSTEIN · GASBETONSTEIN · BETON · WÄRMEDÄMMUNG · KN/BN NACHTR. AUFGEMAUERT · 40MM STYROFOAM-EINLAGE IN SCHALUNG · TRAGENDE WÄNDE · KRAGPLATTE

K = KURBEL FÜR ROLLADEN
GA = GETRIEBE AUSSP.(ROLLADEN) H/T/B
GV = GARTENVENTIL KALTWASSER

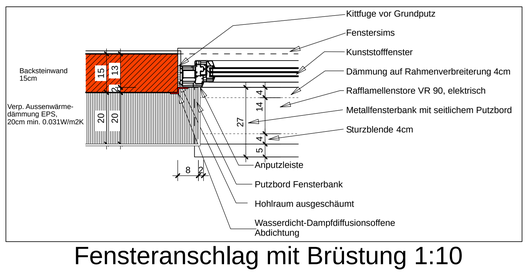

Fensteranschlag mit Brüstung 1:10

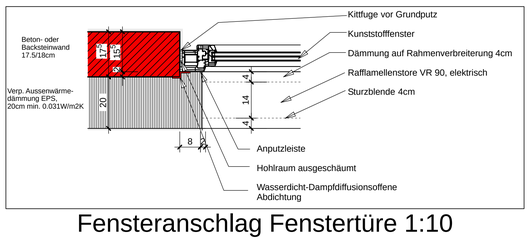
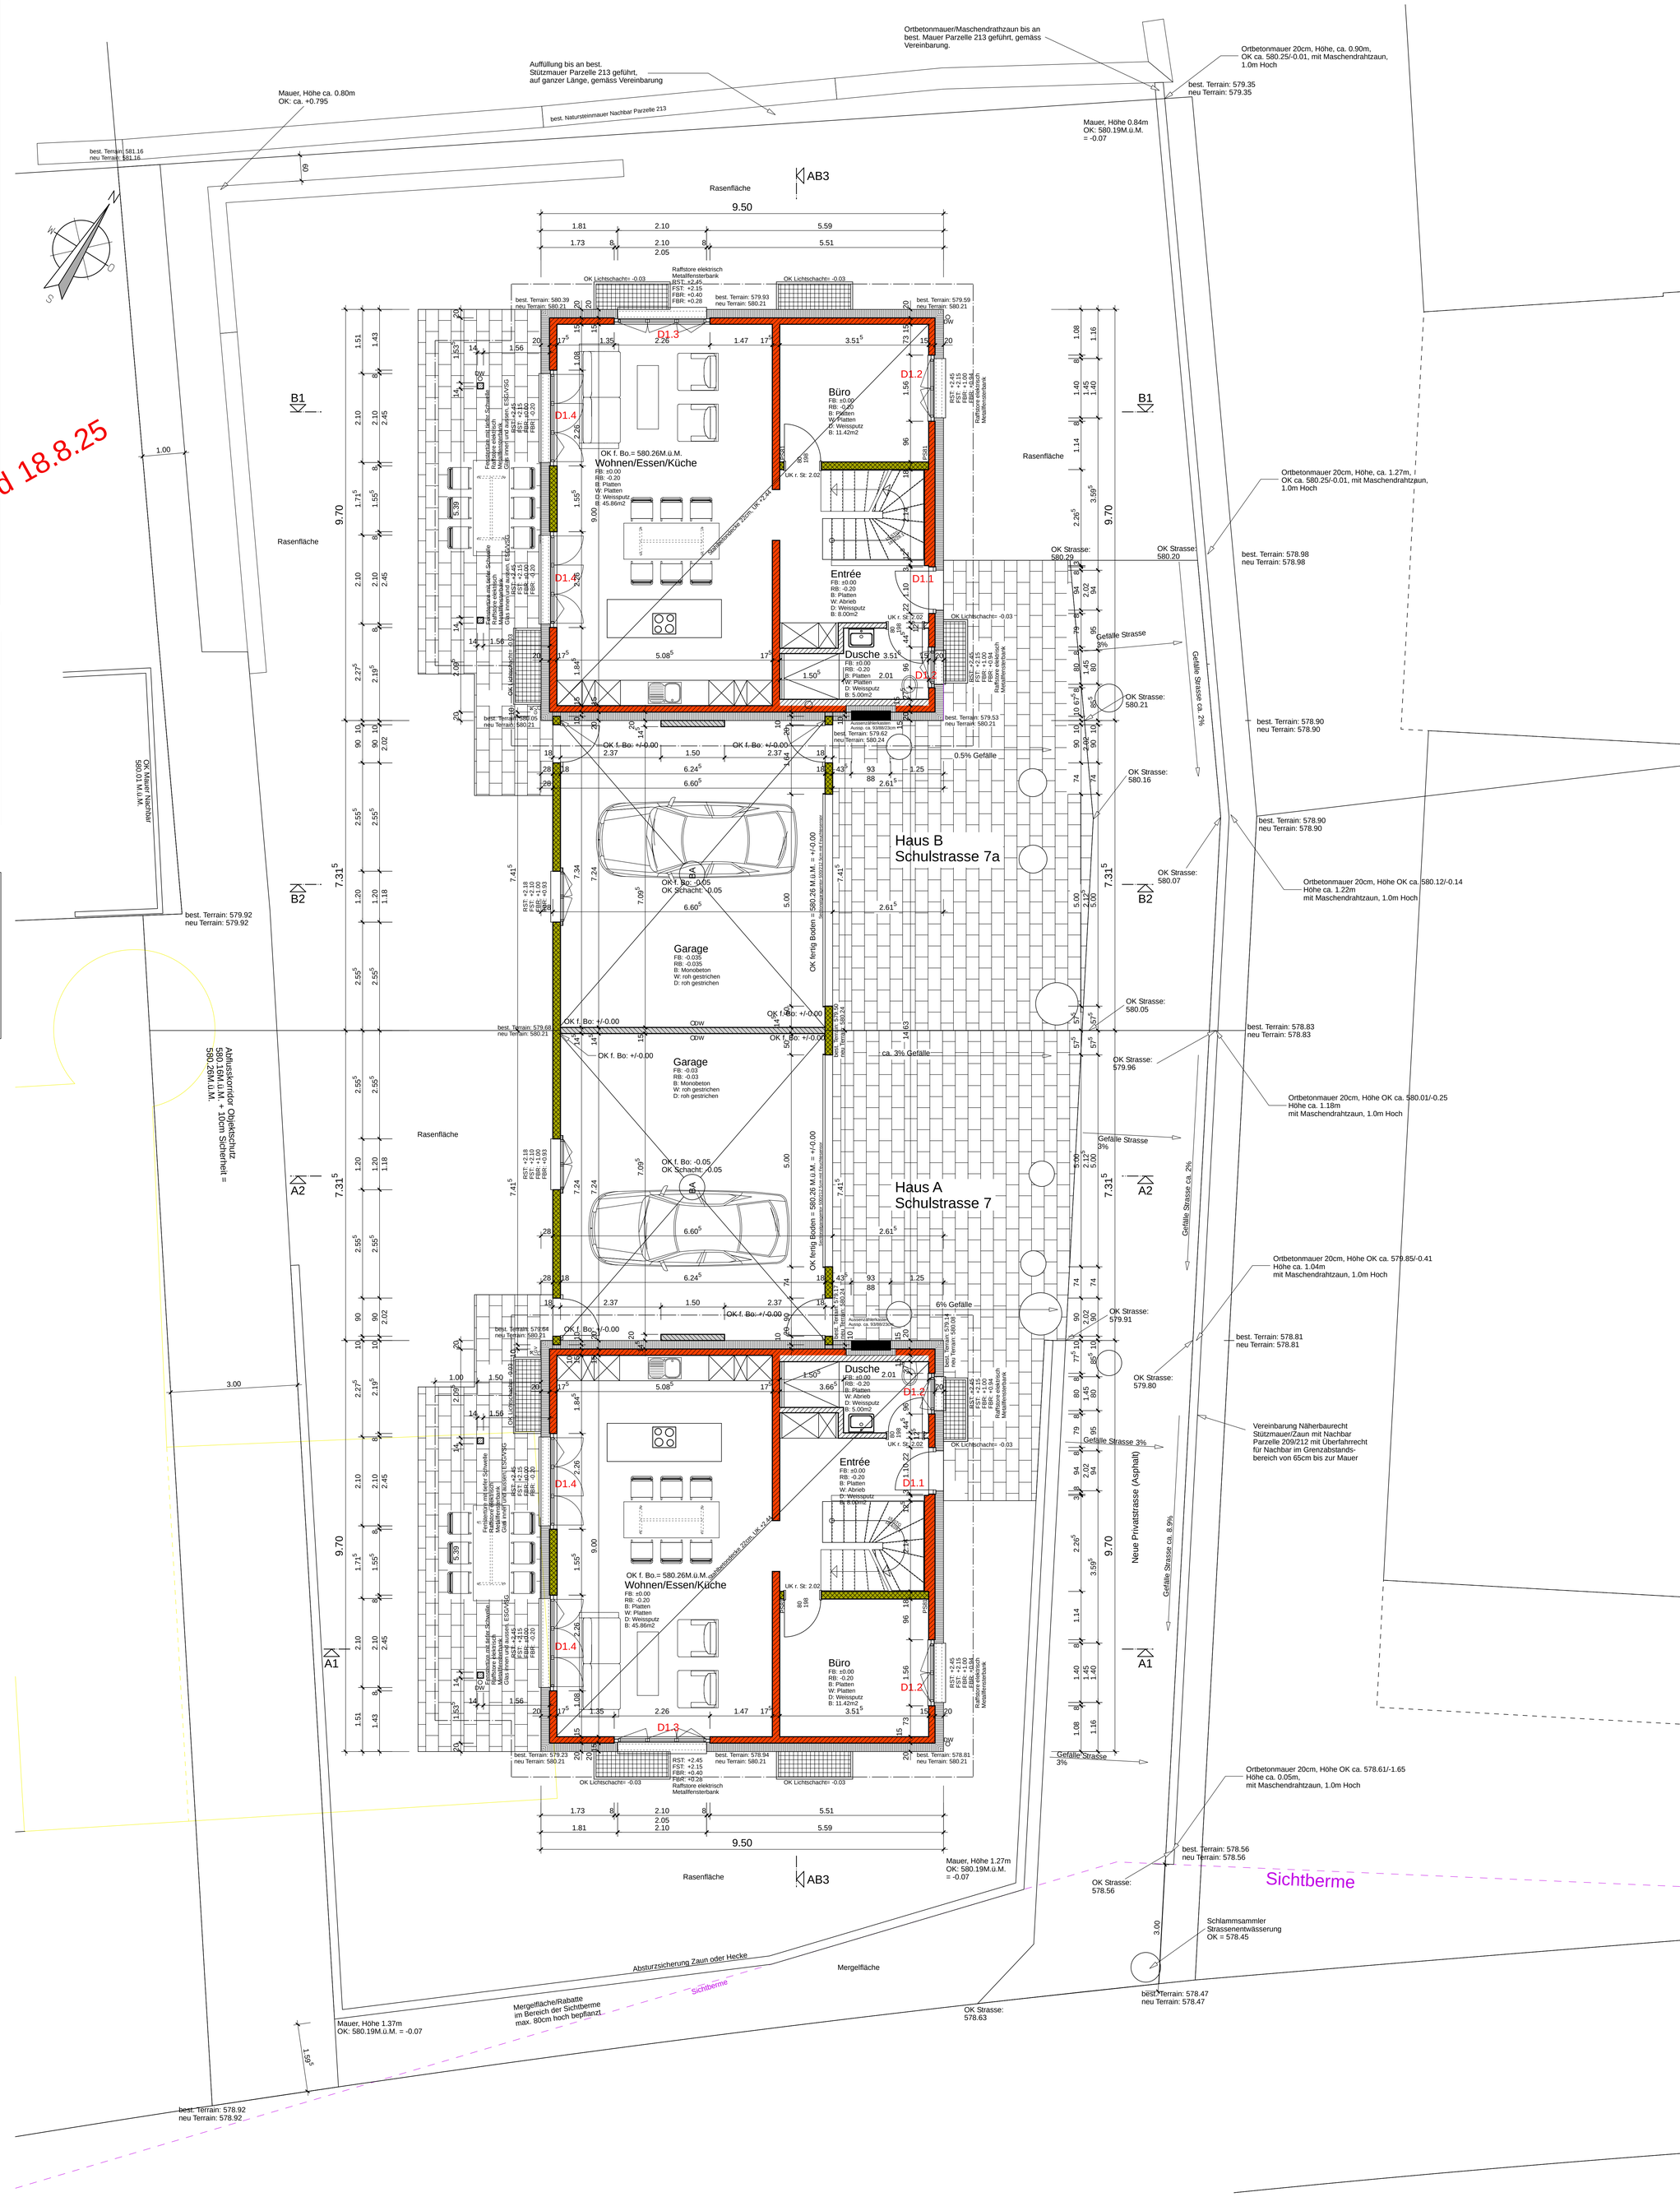
Fensteranschlag Fenstertüre 1:10