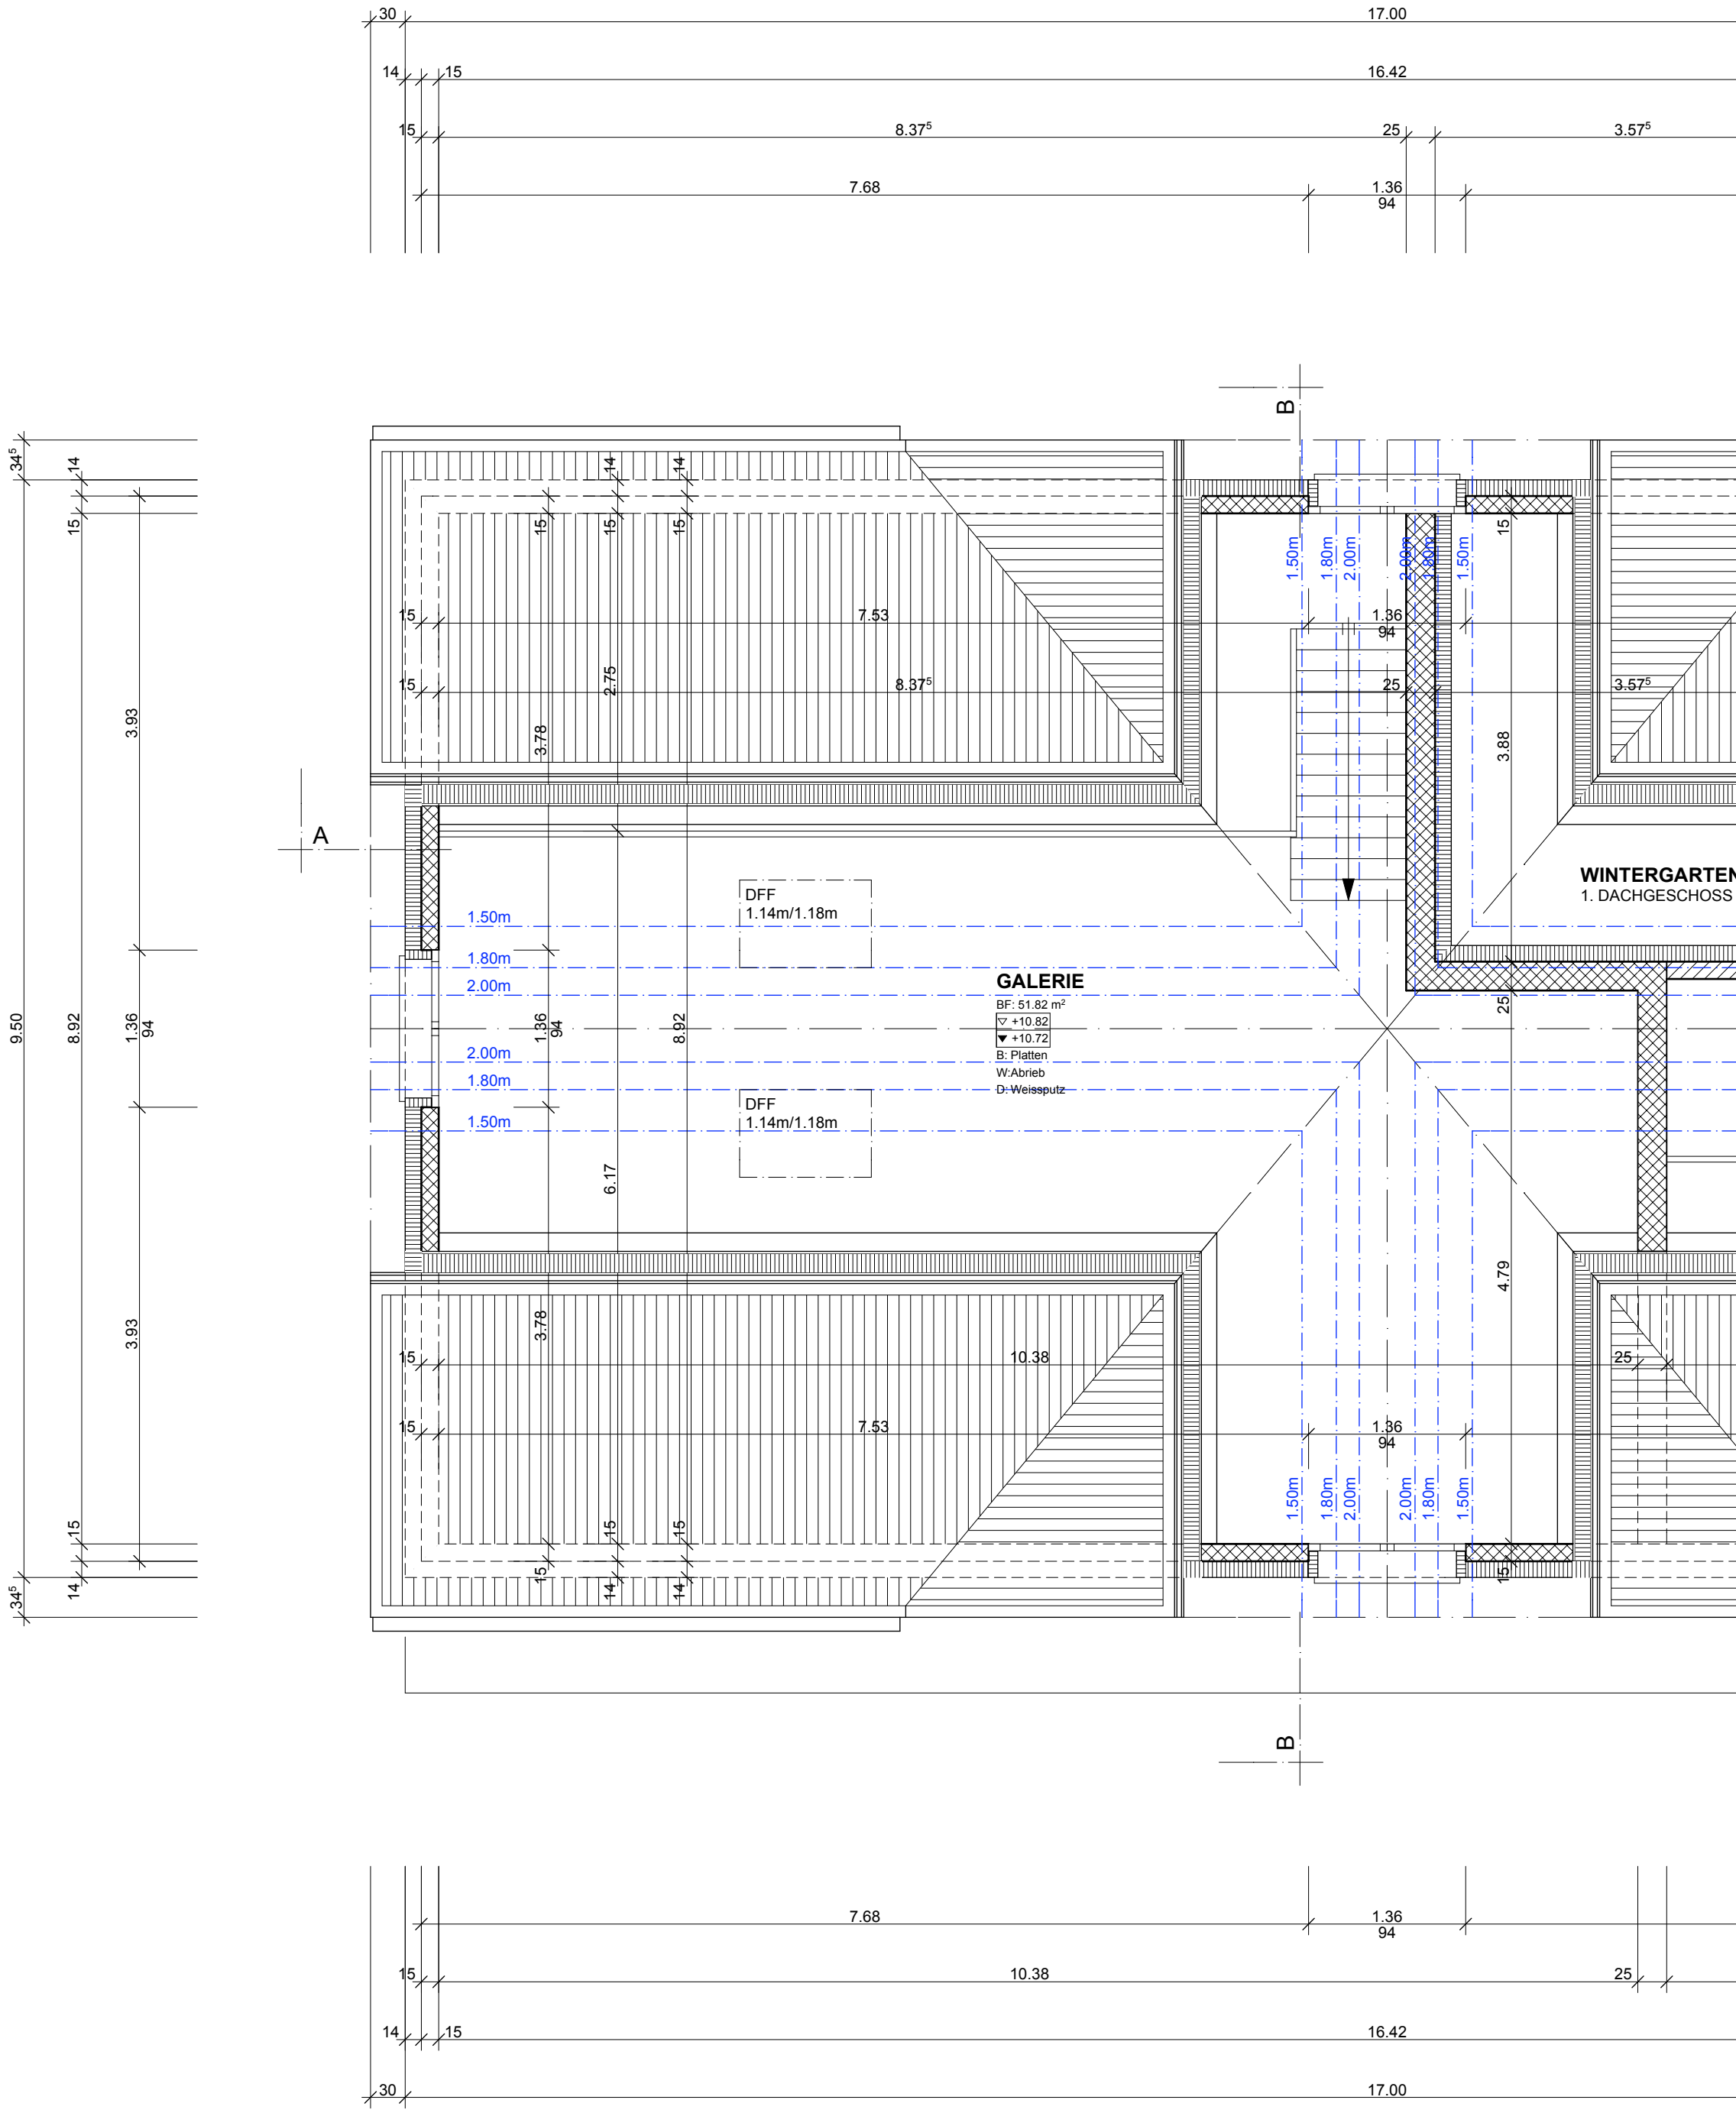
GALERIE
BF: 51.82 m²
+10.82
+10.72
B: Platten
W:Abrieb
D: Weissputz
DFF
1.14m/1.18m
DFF
1.14m/1.18m
WINTERGARTEN
1. DACHGESCHOSS
A
B
B
1.50m
1.80m
2.00m
2.00m
1.80m
1.50m
17.00
16.42
8.37⁵
3.57⁵
7.68
1.36
94
25
7.53
10.38
2.75
3.78
6.17
4.79
3.88
3.93
8.92
9.50
34⁵
14
15