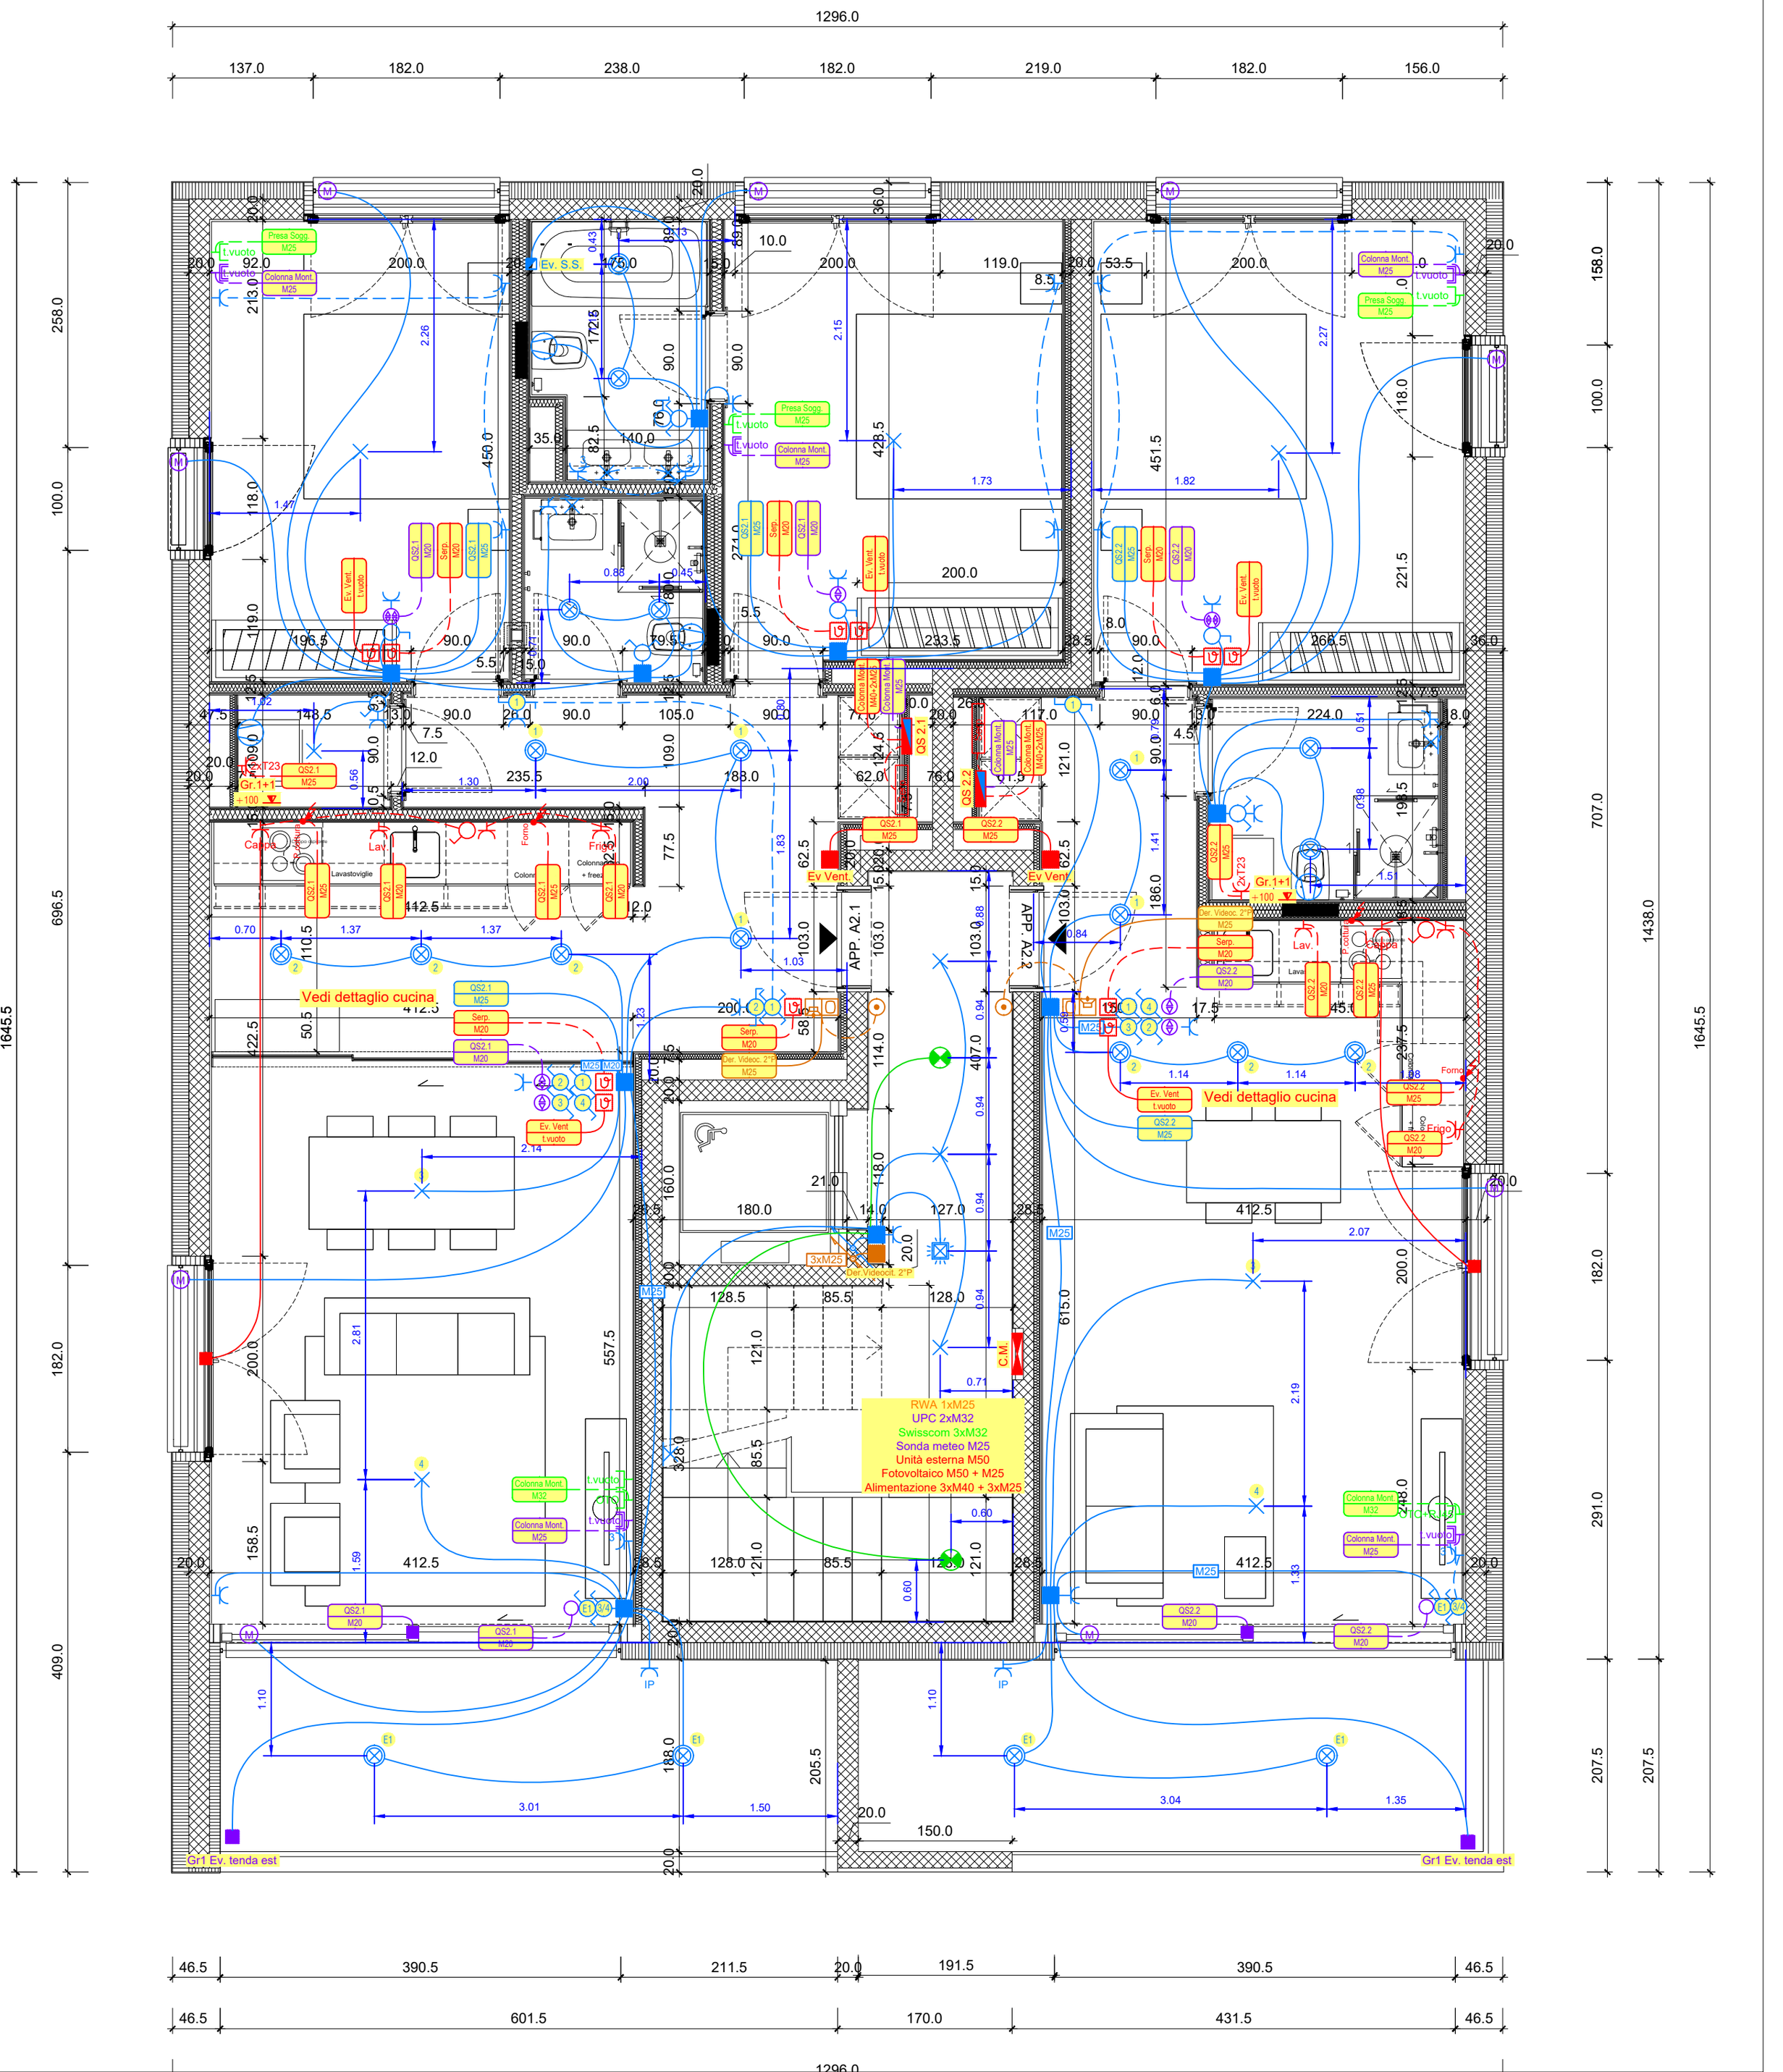

Presa Sogg. M25
t.vuoto
Colonna Mont. M25
Ev. S.S.
Vedi dettaglio cucina
Ev. Vent. t.vuoto
Serp. M20
QS2.1 M25
QS2.1 M20
QS2.2 M25
QS2.2 M20
Der. Videoc. 2°P
Gr.1+1 +100
2xT23
Cappa
Lav.
Forno
Frigo
Lavastoviglie
Colonnina + freez.
APP. A2.1
APP. A2.2
QS 2.1
QS 2.2
Ev Vent.
3xM25
Der.Videocit. 2°P
C.M.
RWA 1xM25
UPC 2xM32
Swisscom 3xM32
Sonda meteo M25
Unità esterna M50
Fotovoltaico M50 + M25
Alimentazione 3xM40 + 3xM25
Colonna Mont. M32
Colonna Mont. M40+2xM25
CTC+R M25
IP
E1
Gr1 Ev. tenda est