


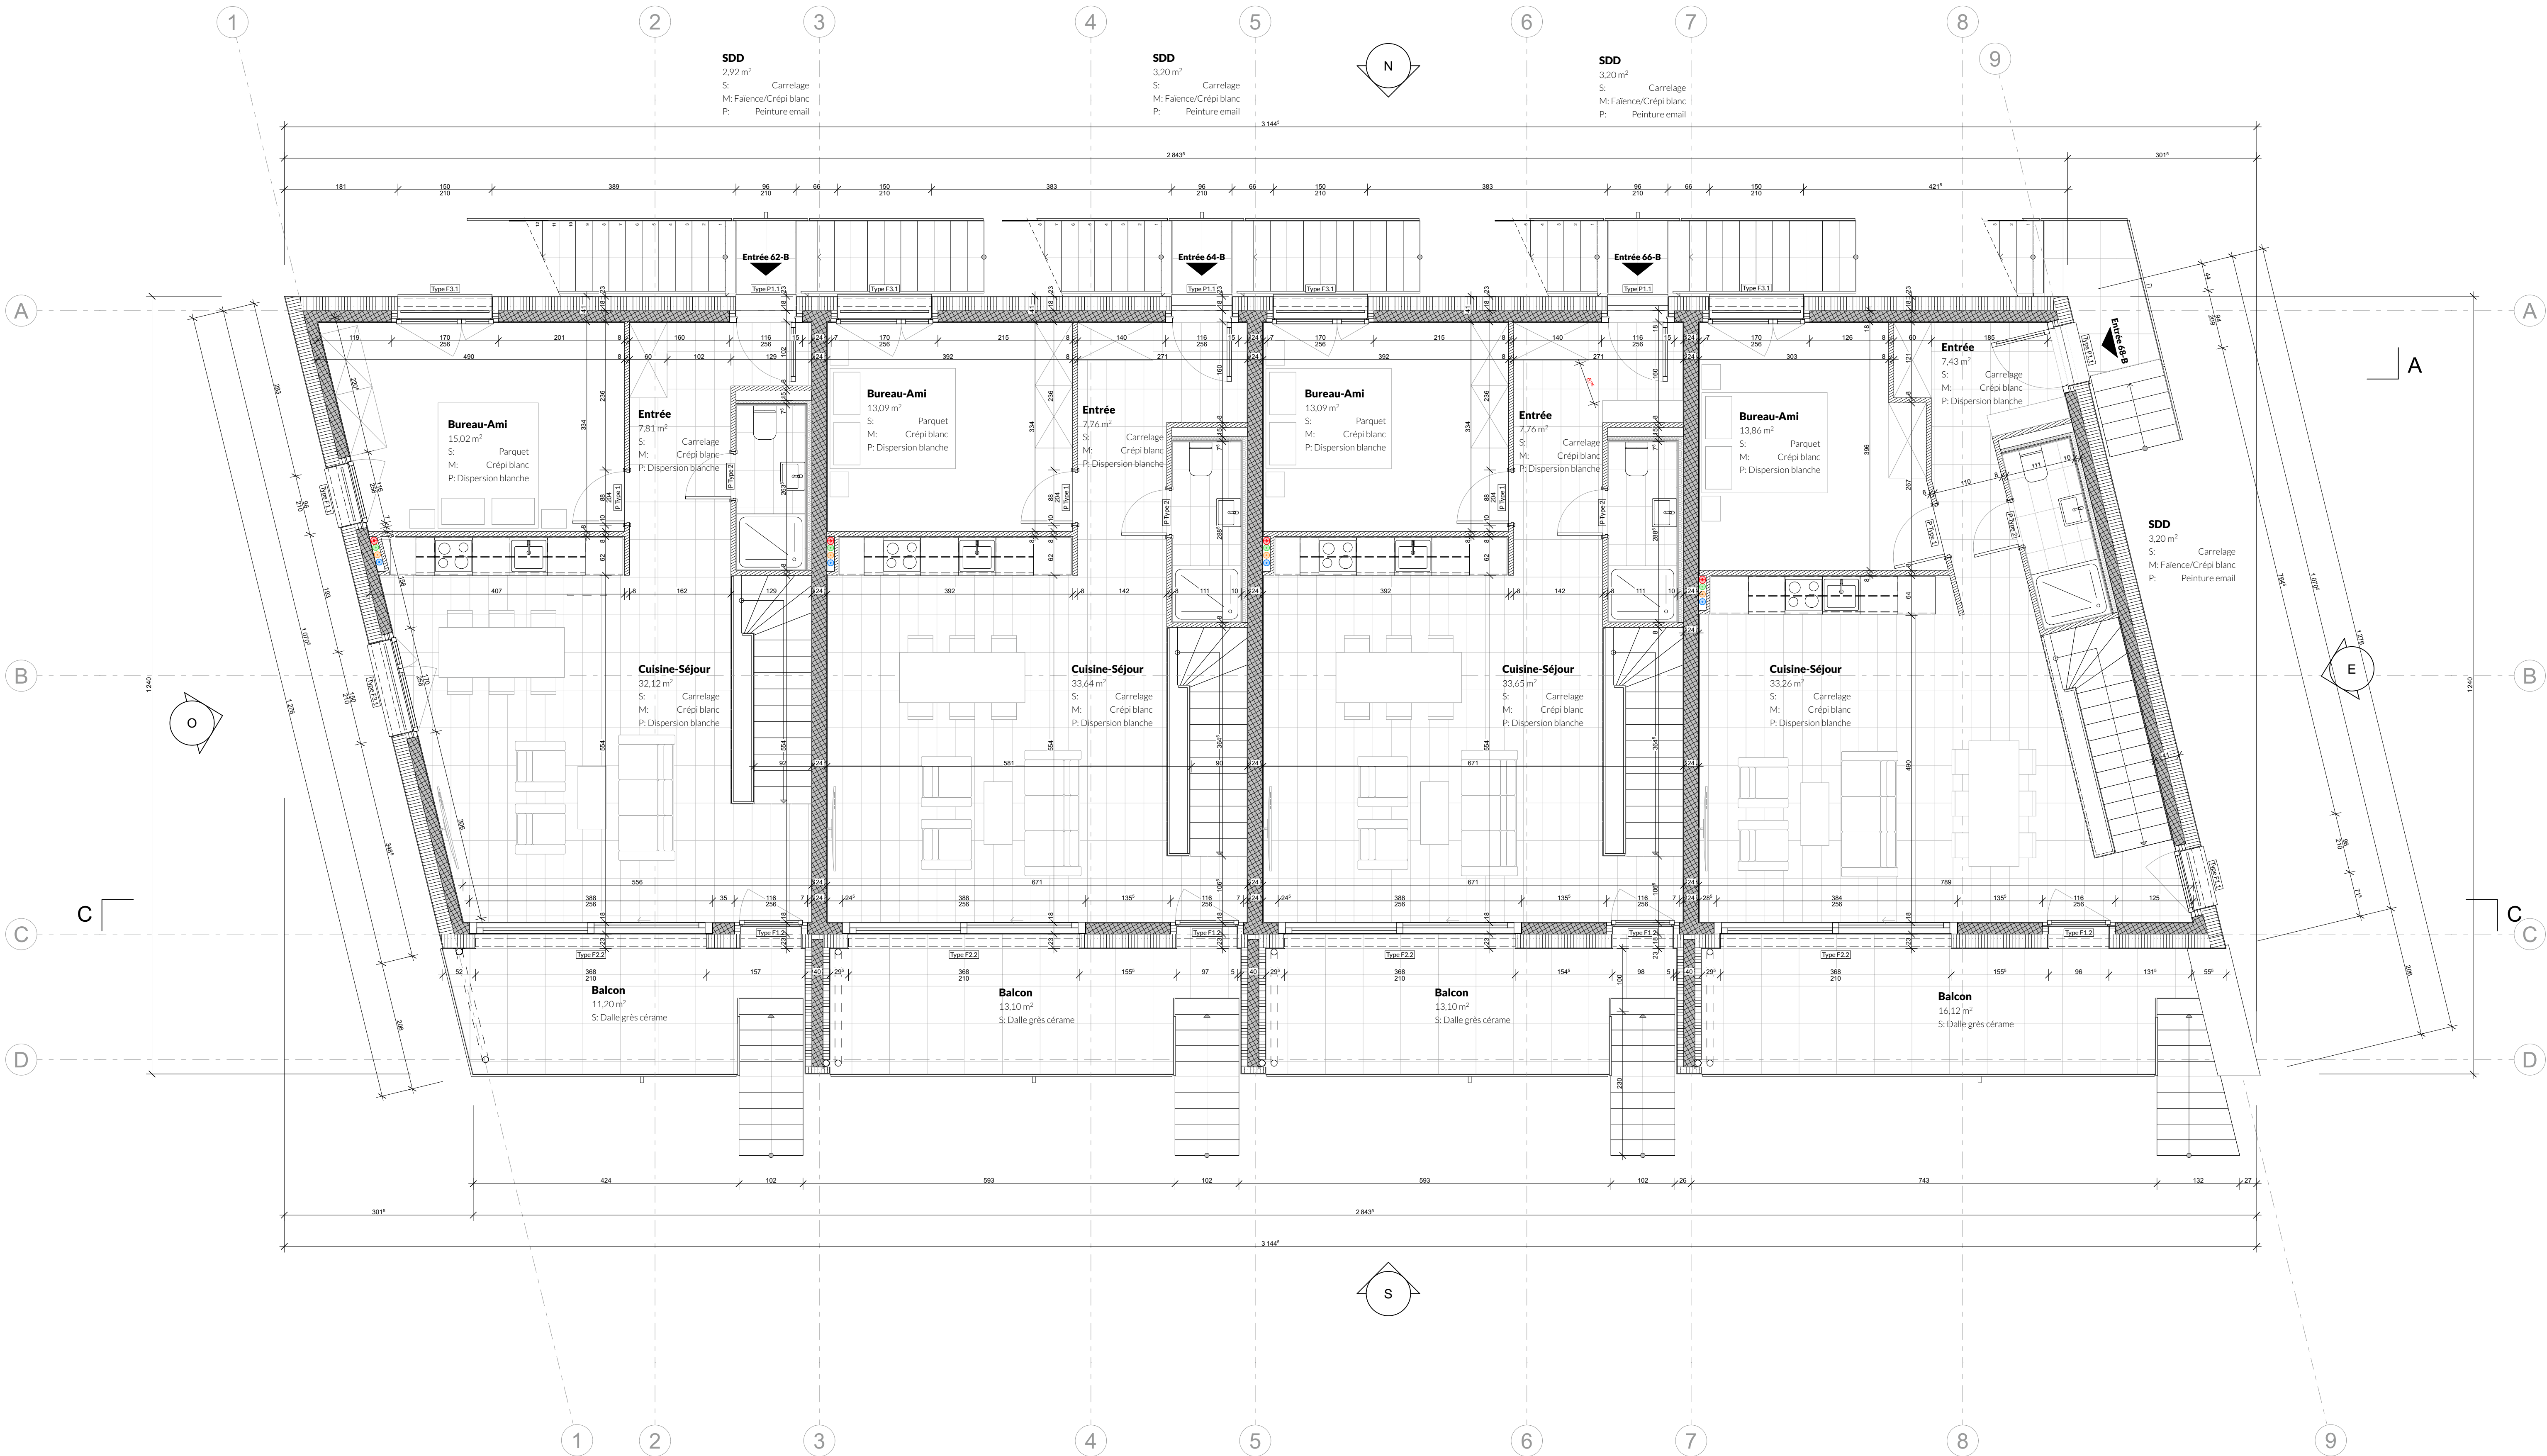

Rez-supérieur



Projet:
Les Deux du Niremout
Rue du Niremout 62-63 - 1023 Semblançay

Maître de l'ouvrage:
FACT Immobilier SA
Rue de la Marmalade 5 - 1358 Valveyres/Rancos

Architecte projet:
Atelier V-A
Rue de la Marmalade 5 - 1358 Valveyres/Rancos

Direction de travaux:
FACT Construction SA
Chemin de la Chauxenière - 1023 Crissier

ID mise en page: EXE_MOD_ARC_101 **Index:** D

Altitude:
+/- 0.00 = 909.17m

Phase:
Appel d'offres

Date:
07.09.26

Format: 105 x 59.4cm **Echelle:** 1:50

RevID	CHD	Nom de changement	Date
A		004 Ajout doublage profil 75mm + 2 couches 12.5mm	10.08.26
		010 Cloison déplacée	
B		013 Ajout dégrignon de sécurité	26.08.26
		015 Laveuse réduite à 450mm	
		016 Détail escalier + palier extérieur modifié	
		020 Evacuations EP balcon 62x62 + agulées	
		022 Evacuation EP éloigné de l'or suite à détail adéquat balcon modifié	
C		023 Création de porte sur palier extérieur + ajout dégrignon rccopore dans BA	03.09.26
		026 Escalier déplacé de 5cm suite à détail mis à jour	
		027 Porte déplacée suite à détail volet d'escalier extérieure	
D		028 Voile escalier réduite - marche/palier en almet agulées	07.09.26