3.
-
Toiture
1:100

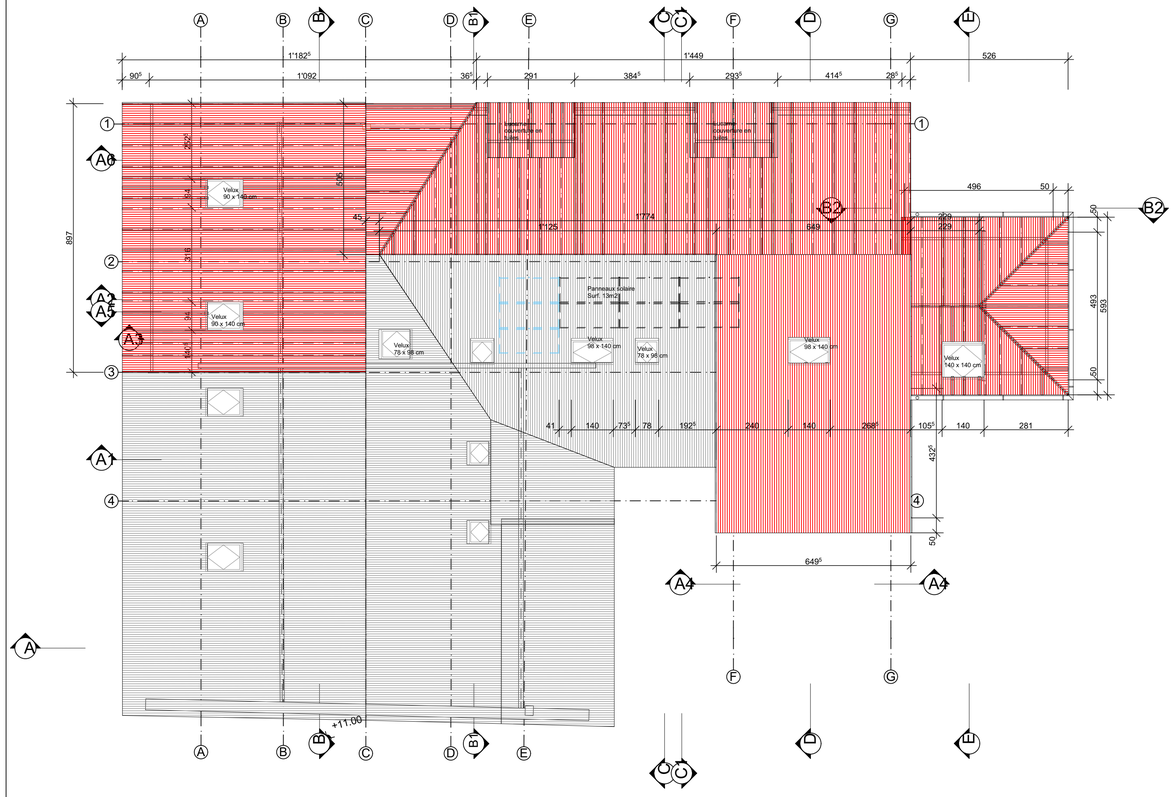

2.
-
Combles
1:100

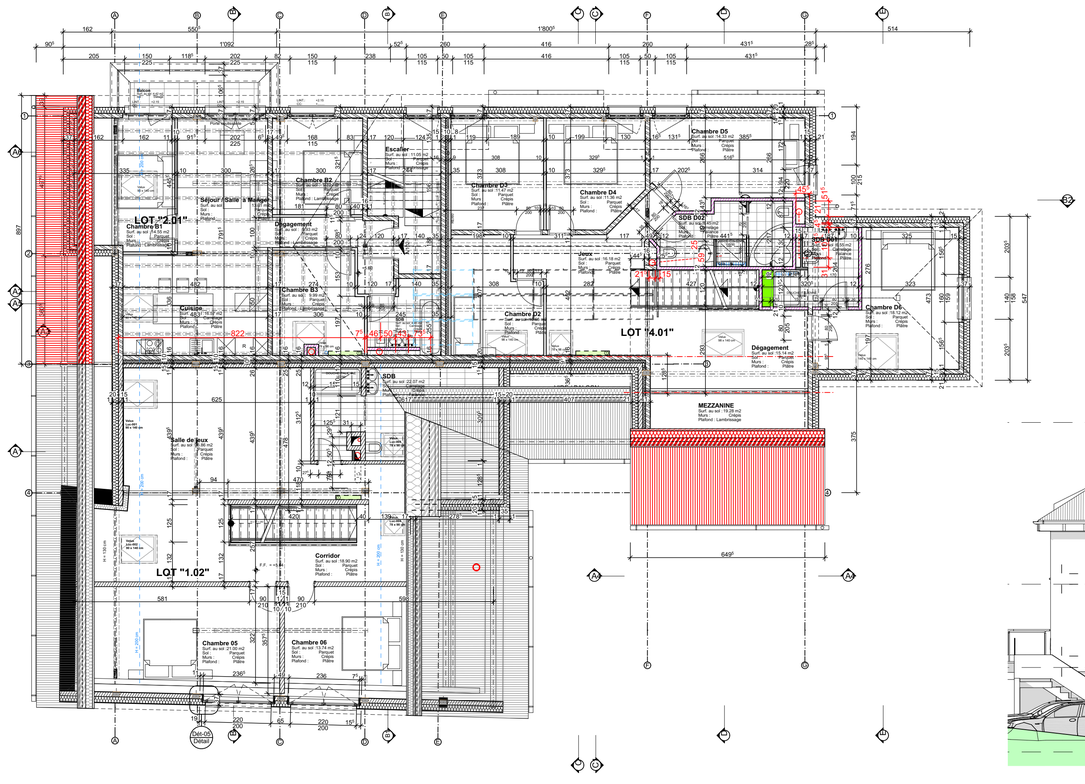

D
-
Coupe DD
1:100

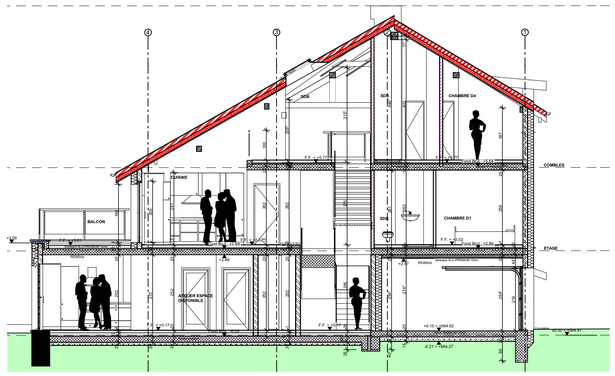

E
-
Coupe EE
1:100

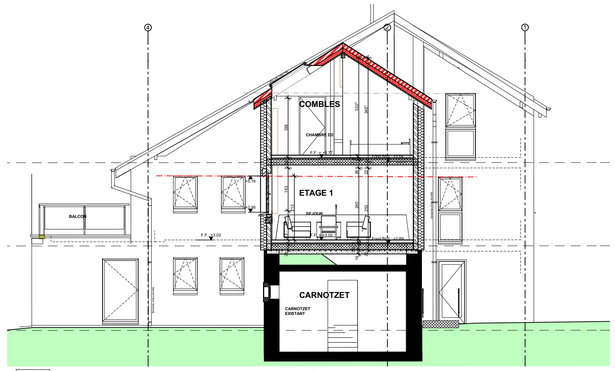

A2
-
Coupe A2
1:100

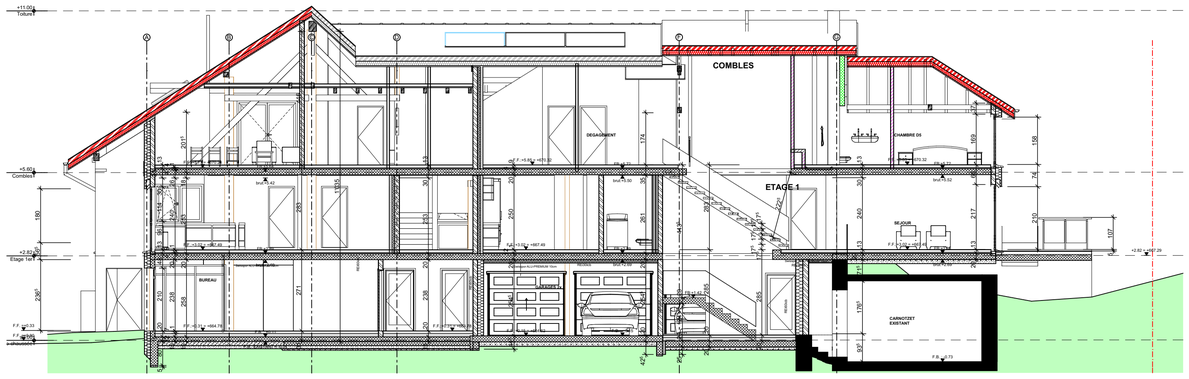

Nord
-
Façade Nord
1:100

B
-
Coupe BB
1:100

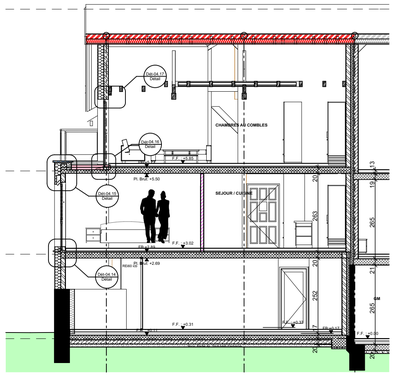

INFORMATION DU CLIENT:
Isabelle & Famille
Route de Moudon 8
CH-1509 Vucherens
Phone: +41 (0) 21 312 70 85
e-m@il: in@aiconcepts.ch

TITRE: **TRANSFORMATION & RENNOVATION FERME EXISTANTE.**

AFFAIRE N°: 090-73 — RENOVATION & TRANFORMATION COMPLETE, CREATION DES LOGEMENTS ET SURFACE COMMERCIALE

PLAN N°: EXE-09 — **9. Toiture**

ECHELLE: 1:100, 1:50 — **EXECUTION (PHASE 2)**

Adresse du site :

COMMUNE DE VUCHERENS
PARCELLE N°: 397
ROUTE DE MOUDON 8
549'815 / 164'350

Statut du dossier

- AP (Avant-projet ou Projet)
- BP (Mise à l'enquête)
- X DD (Projet détaillé)
- AB (Conforme à l'exécution)

Pour: EXECUTION — Format: A1 : 840mm x 594mm

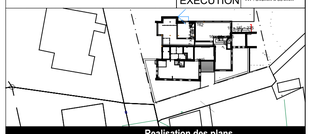

Realisation des plans

DESSINÉ	KMA		VISÉ	CSAR
DATE	01.04.2015		DATE	01.04.2015

Modifications / Revisions

A		
B		
C		
D		
E		
F		
G		

AI.Concept's SWISS Sàrl
atelier d'architecture, construction, pilotage de projets
Rue du Bugnon 42
CH-1020 Renens
Phone: +41 (0) 21 312 70 85
Fax: +41 (0) 21 312 70 86
e-mail: info@aiconcepts.ch
Web: www.aiconcepts.ch

TOUTES LES DISTANCES SONT A CONTROLER ET VERIFIER SUR PLACES. TOUTES CONSTATATION OU CHANGEMENTS DES PLANS ET DIFFERENCES DE COTES SUR PLACE SONT A INFORMER A LA DT.

LES MESURES DES FENETRES & P.-FENETRES SONT DES CÔTES FINIES.
LES CÔTES DES PORTES SONT BRUTES

ABREVIATIONS :

CC = CONTRE-COEUR
S = SEUIL
L/LINT. = LINTEAU
E = ENGRENAGE STORES
TC. = TERRE CUITE

MATERIAUX :

- ACIER
- ALBA
- ALBA VERT
- BETON ARME
- BRIQUE CIMENT
- BRIQUE TERRE-CUITE
- ISOLATION
- PREFABRIQUE