
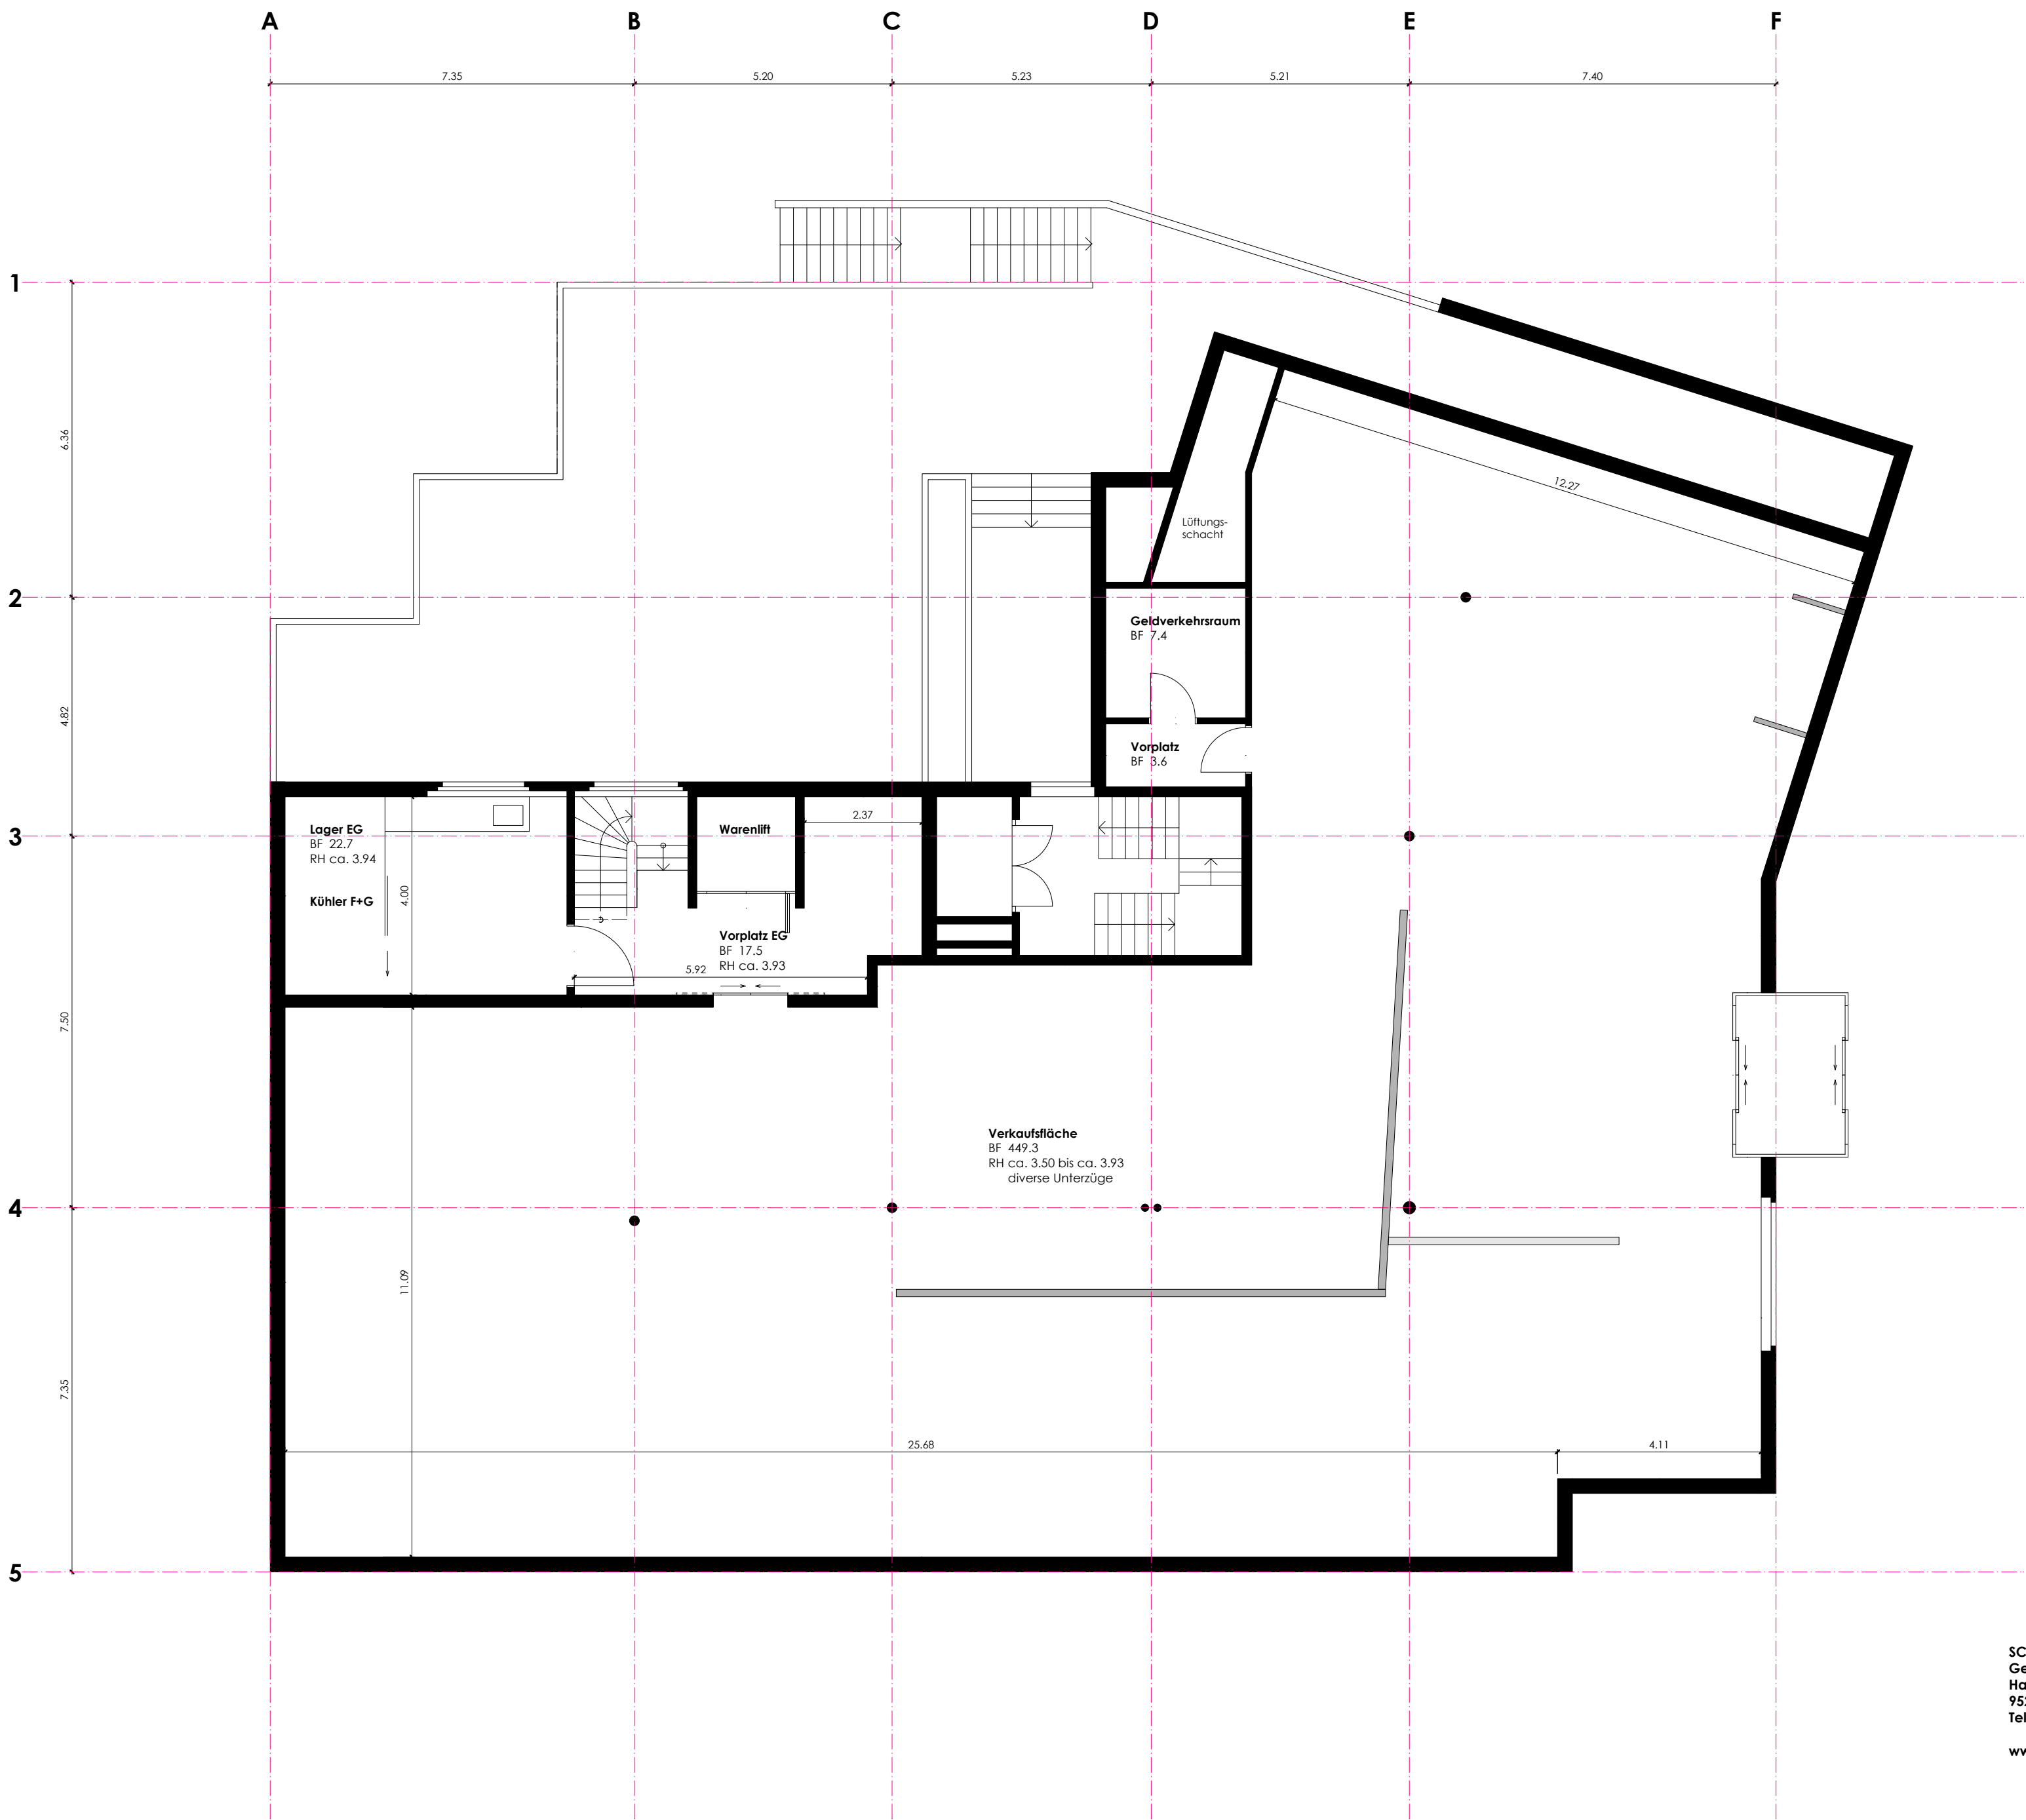


Vermarktungsplan

Grundlage: Baueingabe Erdgeschoss Vorabzug vom 31.07.2014
Sämtliche Masse sind vor Ort zu überprüfen!

Erdgeschoss 1: 100

Datum: 25.02.2025

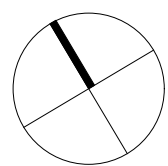

Vermarktungsplan

Grundlage: Baueingabe Untergeschoss Vorabzug vom 31.07.2014
Sämtliche Masse sind vor Ort zu überprüfen!

Untergeschoss 1: 100

Datum: 25.02.2025

