| | |
|---|---|
| Comune: | 6600 Locarno |
| Fondo: | part. 129 RFD |
| Proprietario: | Zürcher Kantonalbank AG<br>Postfach<br>8010 Zürich |
| progetto: | Rilievo appartamenti Piazza Grande 11 |
| piano: | **Secondo piano appartamento n°3** |
| scala: | **1 : 50** 0 1 m 2 m |
| disegno: | Claude Jost - architetto d'interni VSI / ASAI<br>piazza St. Antonio 1<br>6600 Locarno |
| data: | 12.02.2017 dimensioni: 420 / 594 mm |

n° **630.03**

**APPARTAMENTO**
n° 3 (secondo piano)
**m2: 94.417**

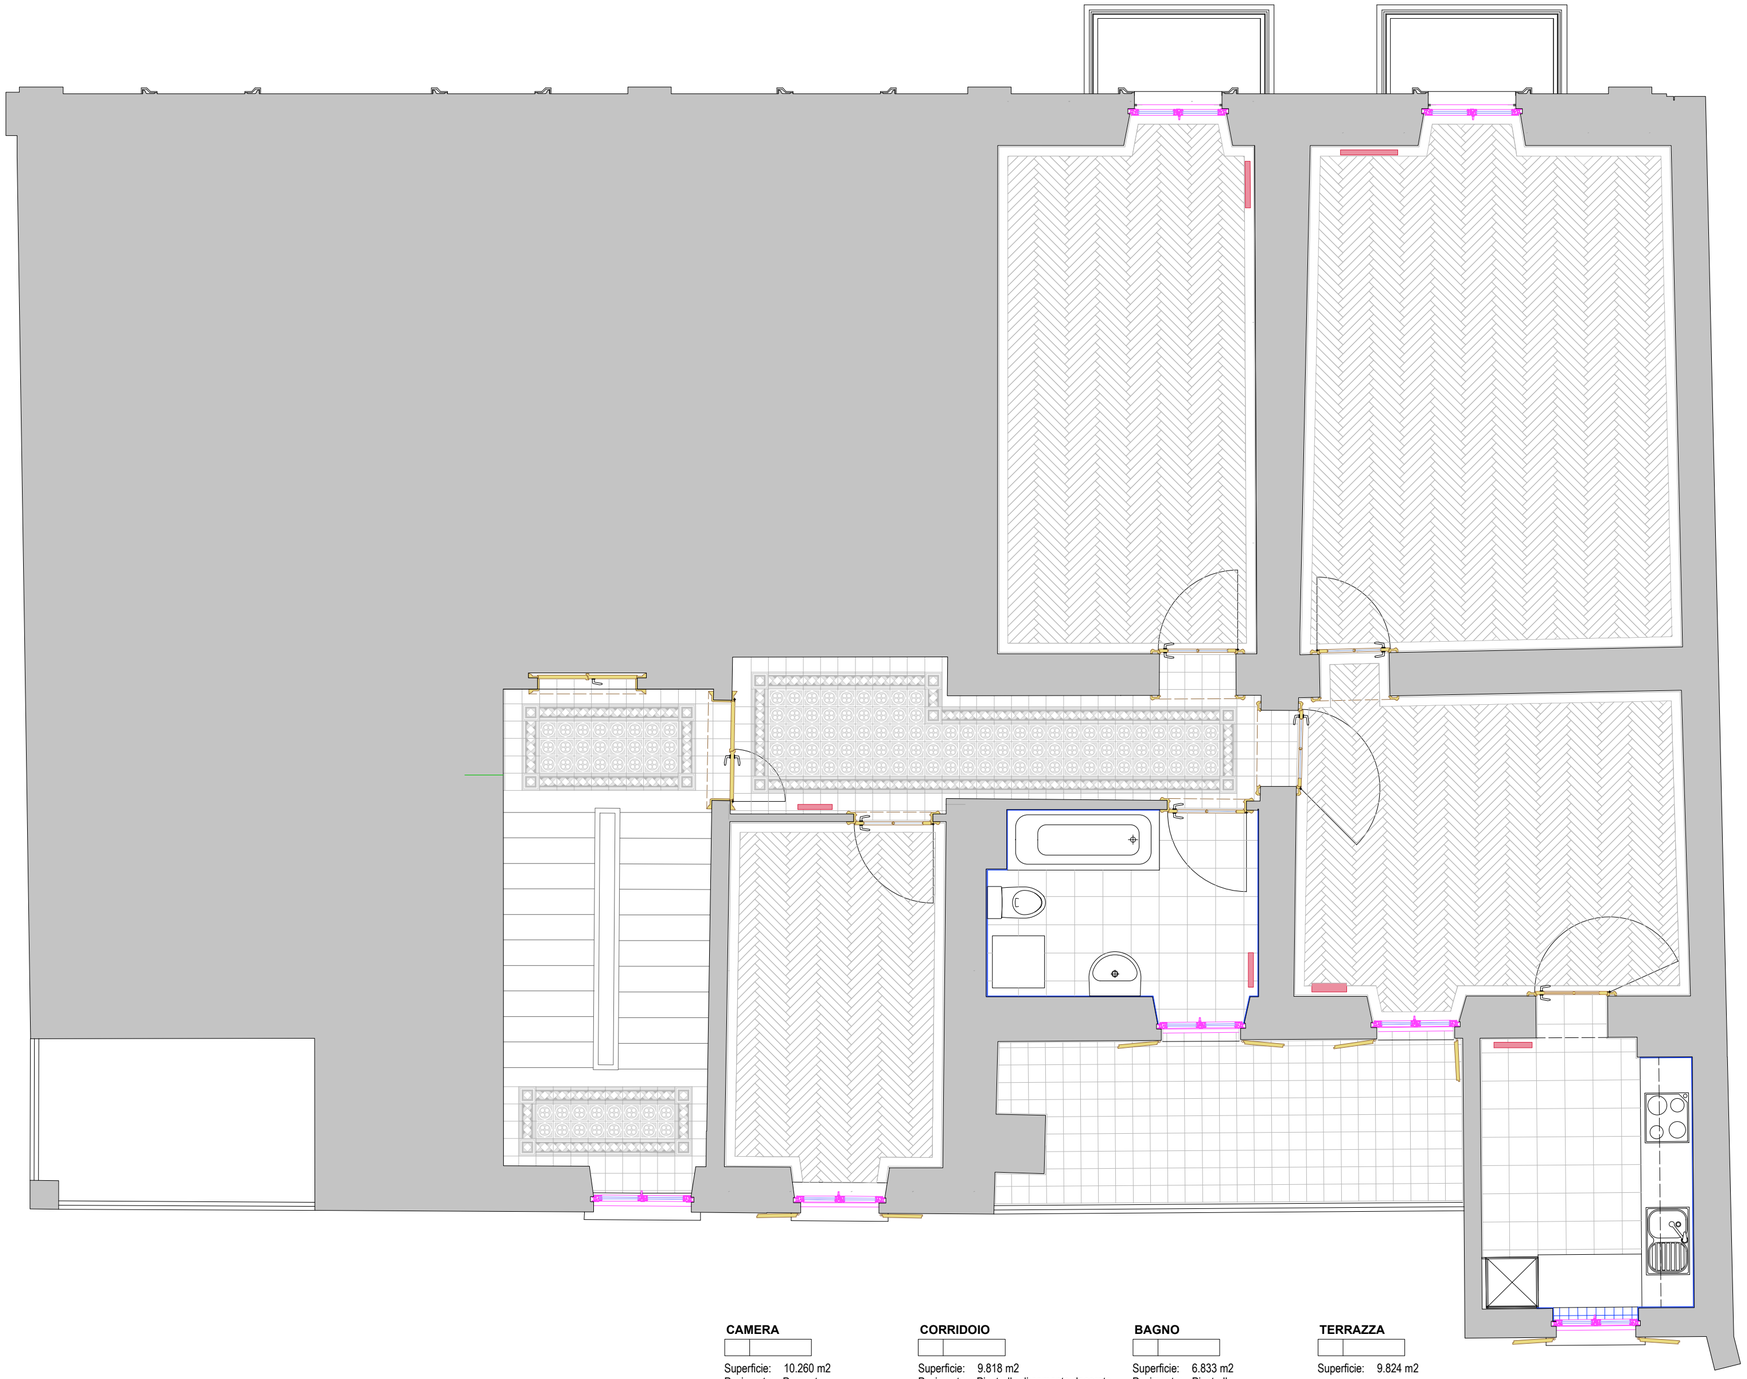

**CAMERA**

Superficie: 17.863 m2
Pavimento: Parquet
Muri: Intonaco pitturato
Soffitto: Gesso pitturato
Altezza: 328.9 cm

**BALCONE**

Superficie: 1.627 m2

**BALCONE**

Superficie: 1.627 m2

**SOGGIORNO**

Superficie: 25.419 m2
Pavimento: Parquet
Muri: Intonaco pitturato
Soffitto: Gesso pitturato
Altezza: 326.8 cm

**TINELLO**

Superficie: 16.385 m2
Pavimento: Parquet
Muri: Intonaco pitturato
Soffitto: Gesso pitturato
Altezza: 327.1 cm

**CUCINA**

Superficie: 7.835 m2
Pavimento: Piastrelle
Muri: Intonaco pitturato e piastrelle
Soffitto: Gesso pitturato
Altezza: 330.2 cm

**CAMERA**

Superficie: 10.260 m2
Pavimento: Parquet
Muri: Intonaco pitturato
Soffitto: Gesso pitturato
Altezza: 326.1 cm

**CORRIDOIO**

Superficie: 9.818 m2
Pavimento: Piastrelle di cemento decorate
Muri: Intonaco pitturato
Soffitto: Gesso pitturato
Altezza: 329.2 cm

**BAGNO**

Superficie: 6.833 m2
Pavimento: Piastrelle
Muri: Piastrelle
Soffitto: Gesso pitturato
Altezza: 282.2 cm

**TERRAZZA**

Superficie: 9.824 m2