
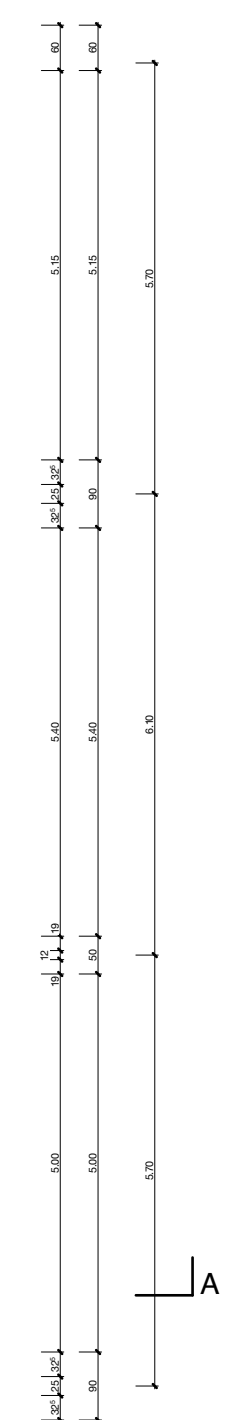


ca. 265m²

ca. 402m²

vermietet

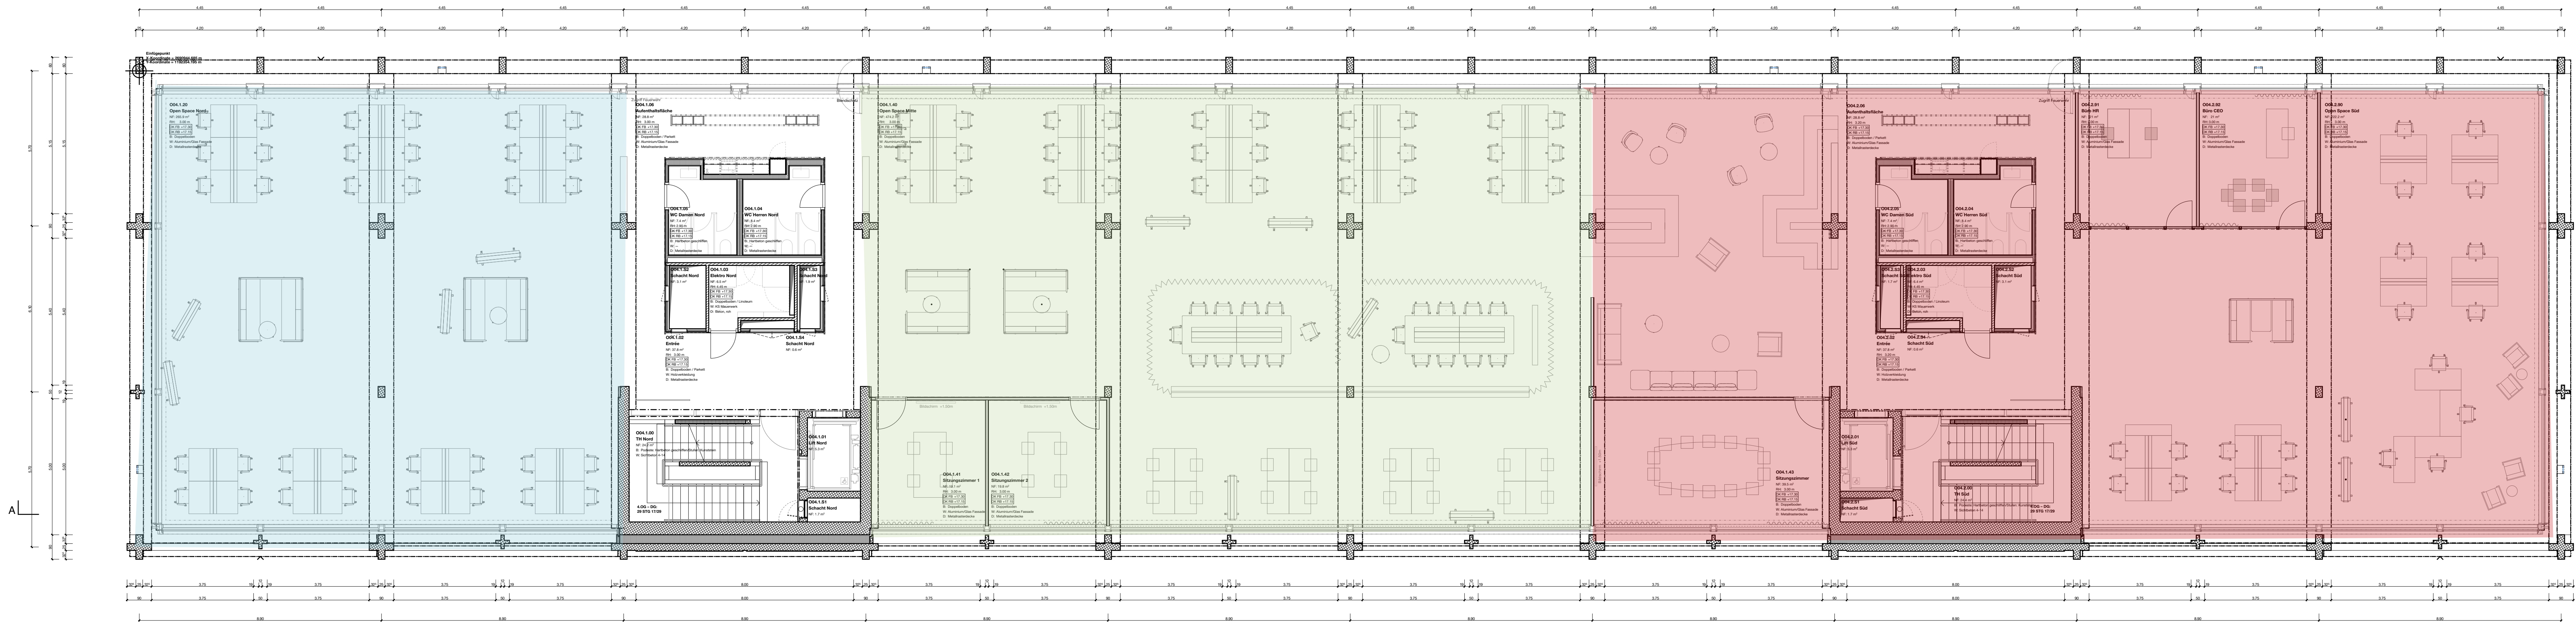

Bhf1_ARC_51_100-06_GRU_14_11

Planrevisionen

Index	Ausgabedatum	Änderungen

alle Masse sind Rohmasse

Tuerhoeohen:

Fensterhoeohen:

alle Masse sind vom Unternehmer vor Ausführung seiner Arbeiten vor Ort zu kontrollieren. Abweichungen sind unverzüglich der Bauleitung zu melden.

ab OK fertig Boden (FB) bis UK, rohem Sturz

ab OK roh Bruestung (BH) bis UK, rohem Sturz

Beton

vorfabrikierter Beton

Backstein

Wärmedämmung