


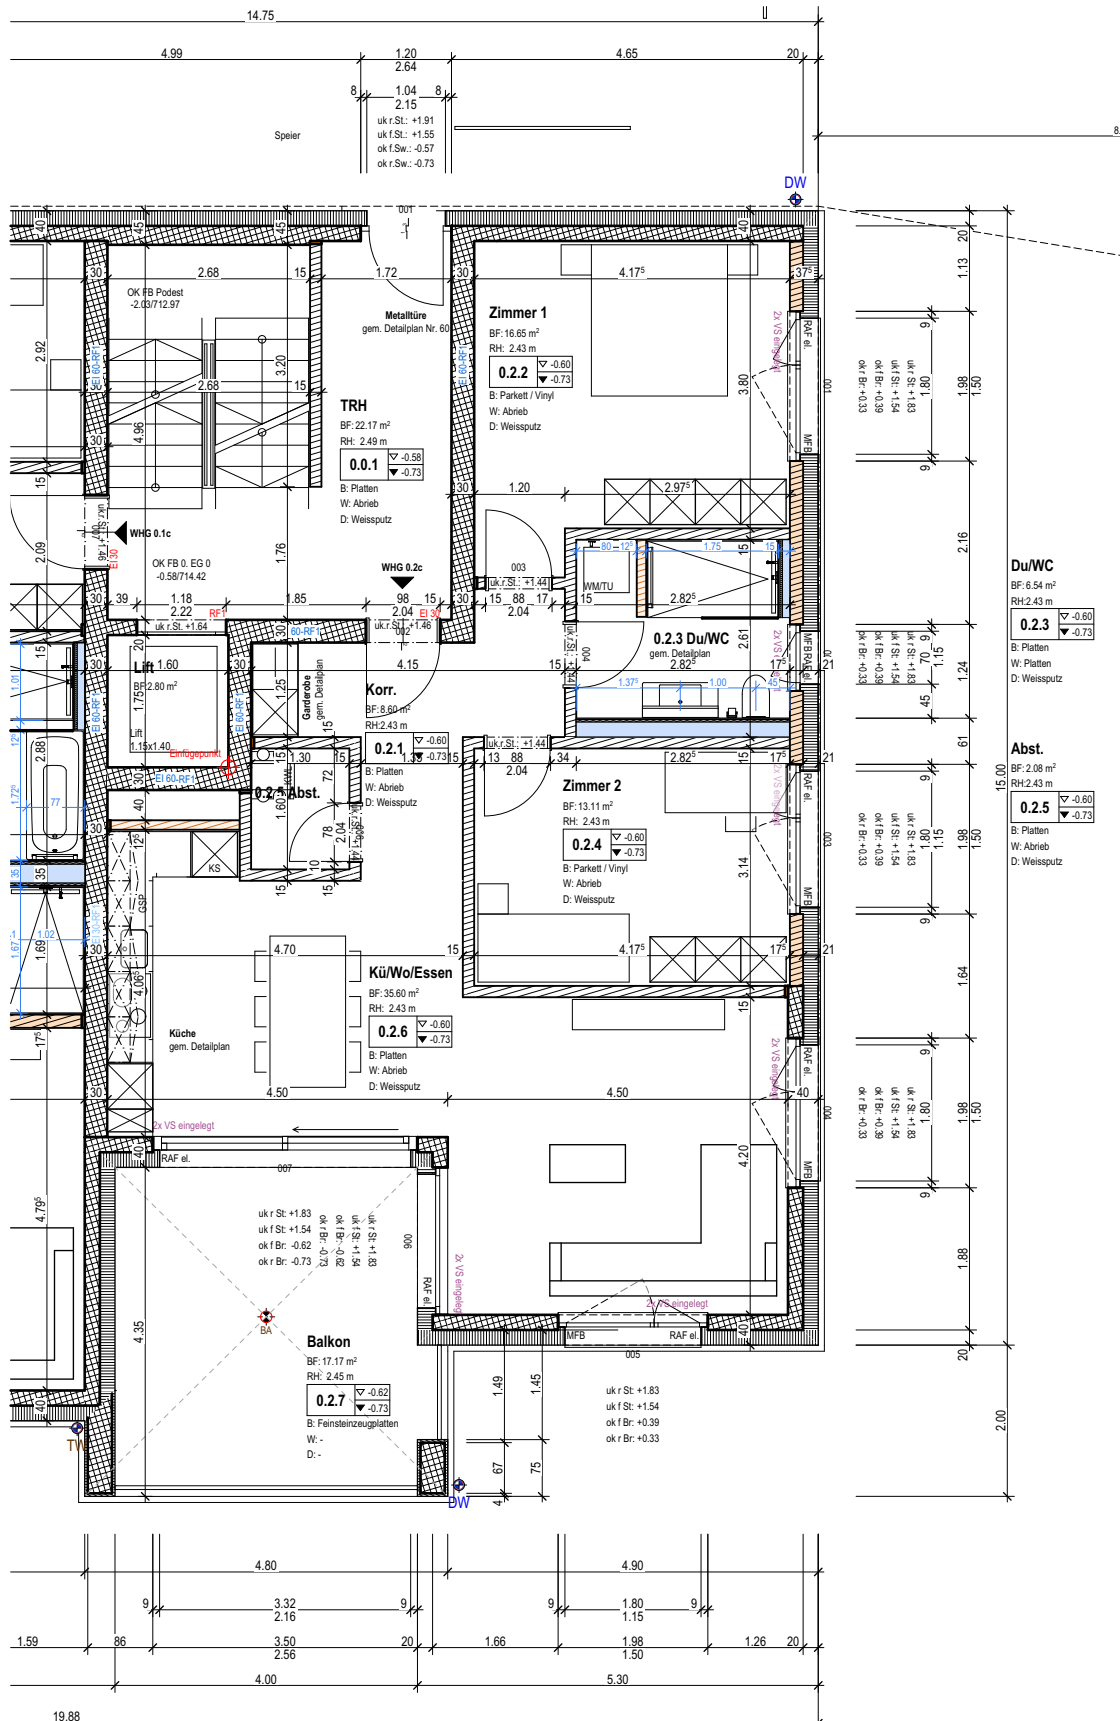

Der **Eigentümer/Käufer** bestätigt, dass der Grundriss in Ordnung ist.
Darin inbegriffen sind Innenwände, Türen (Position, Grösse, Öffnung), Position Sanitärapparate und Küchengeräte.

Ort, Datum, Unterschrift: _____

